




PLANTA TERREO - BLOCO B/C
 ESC.: 1/75
 OBS: NÍVEL TERREO BLOCO C-775.00

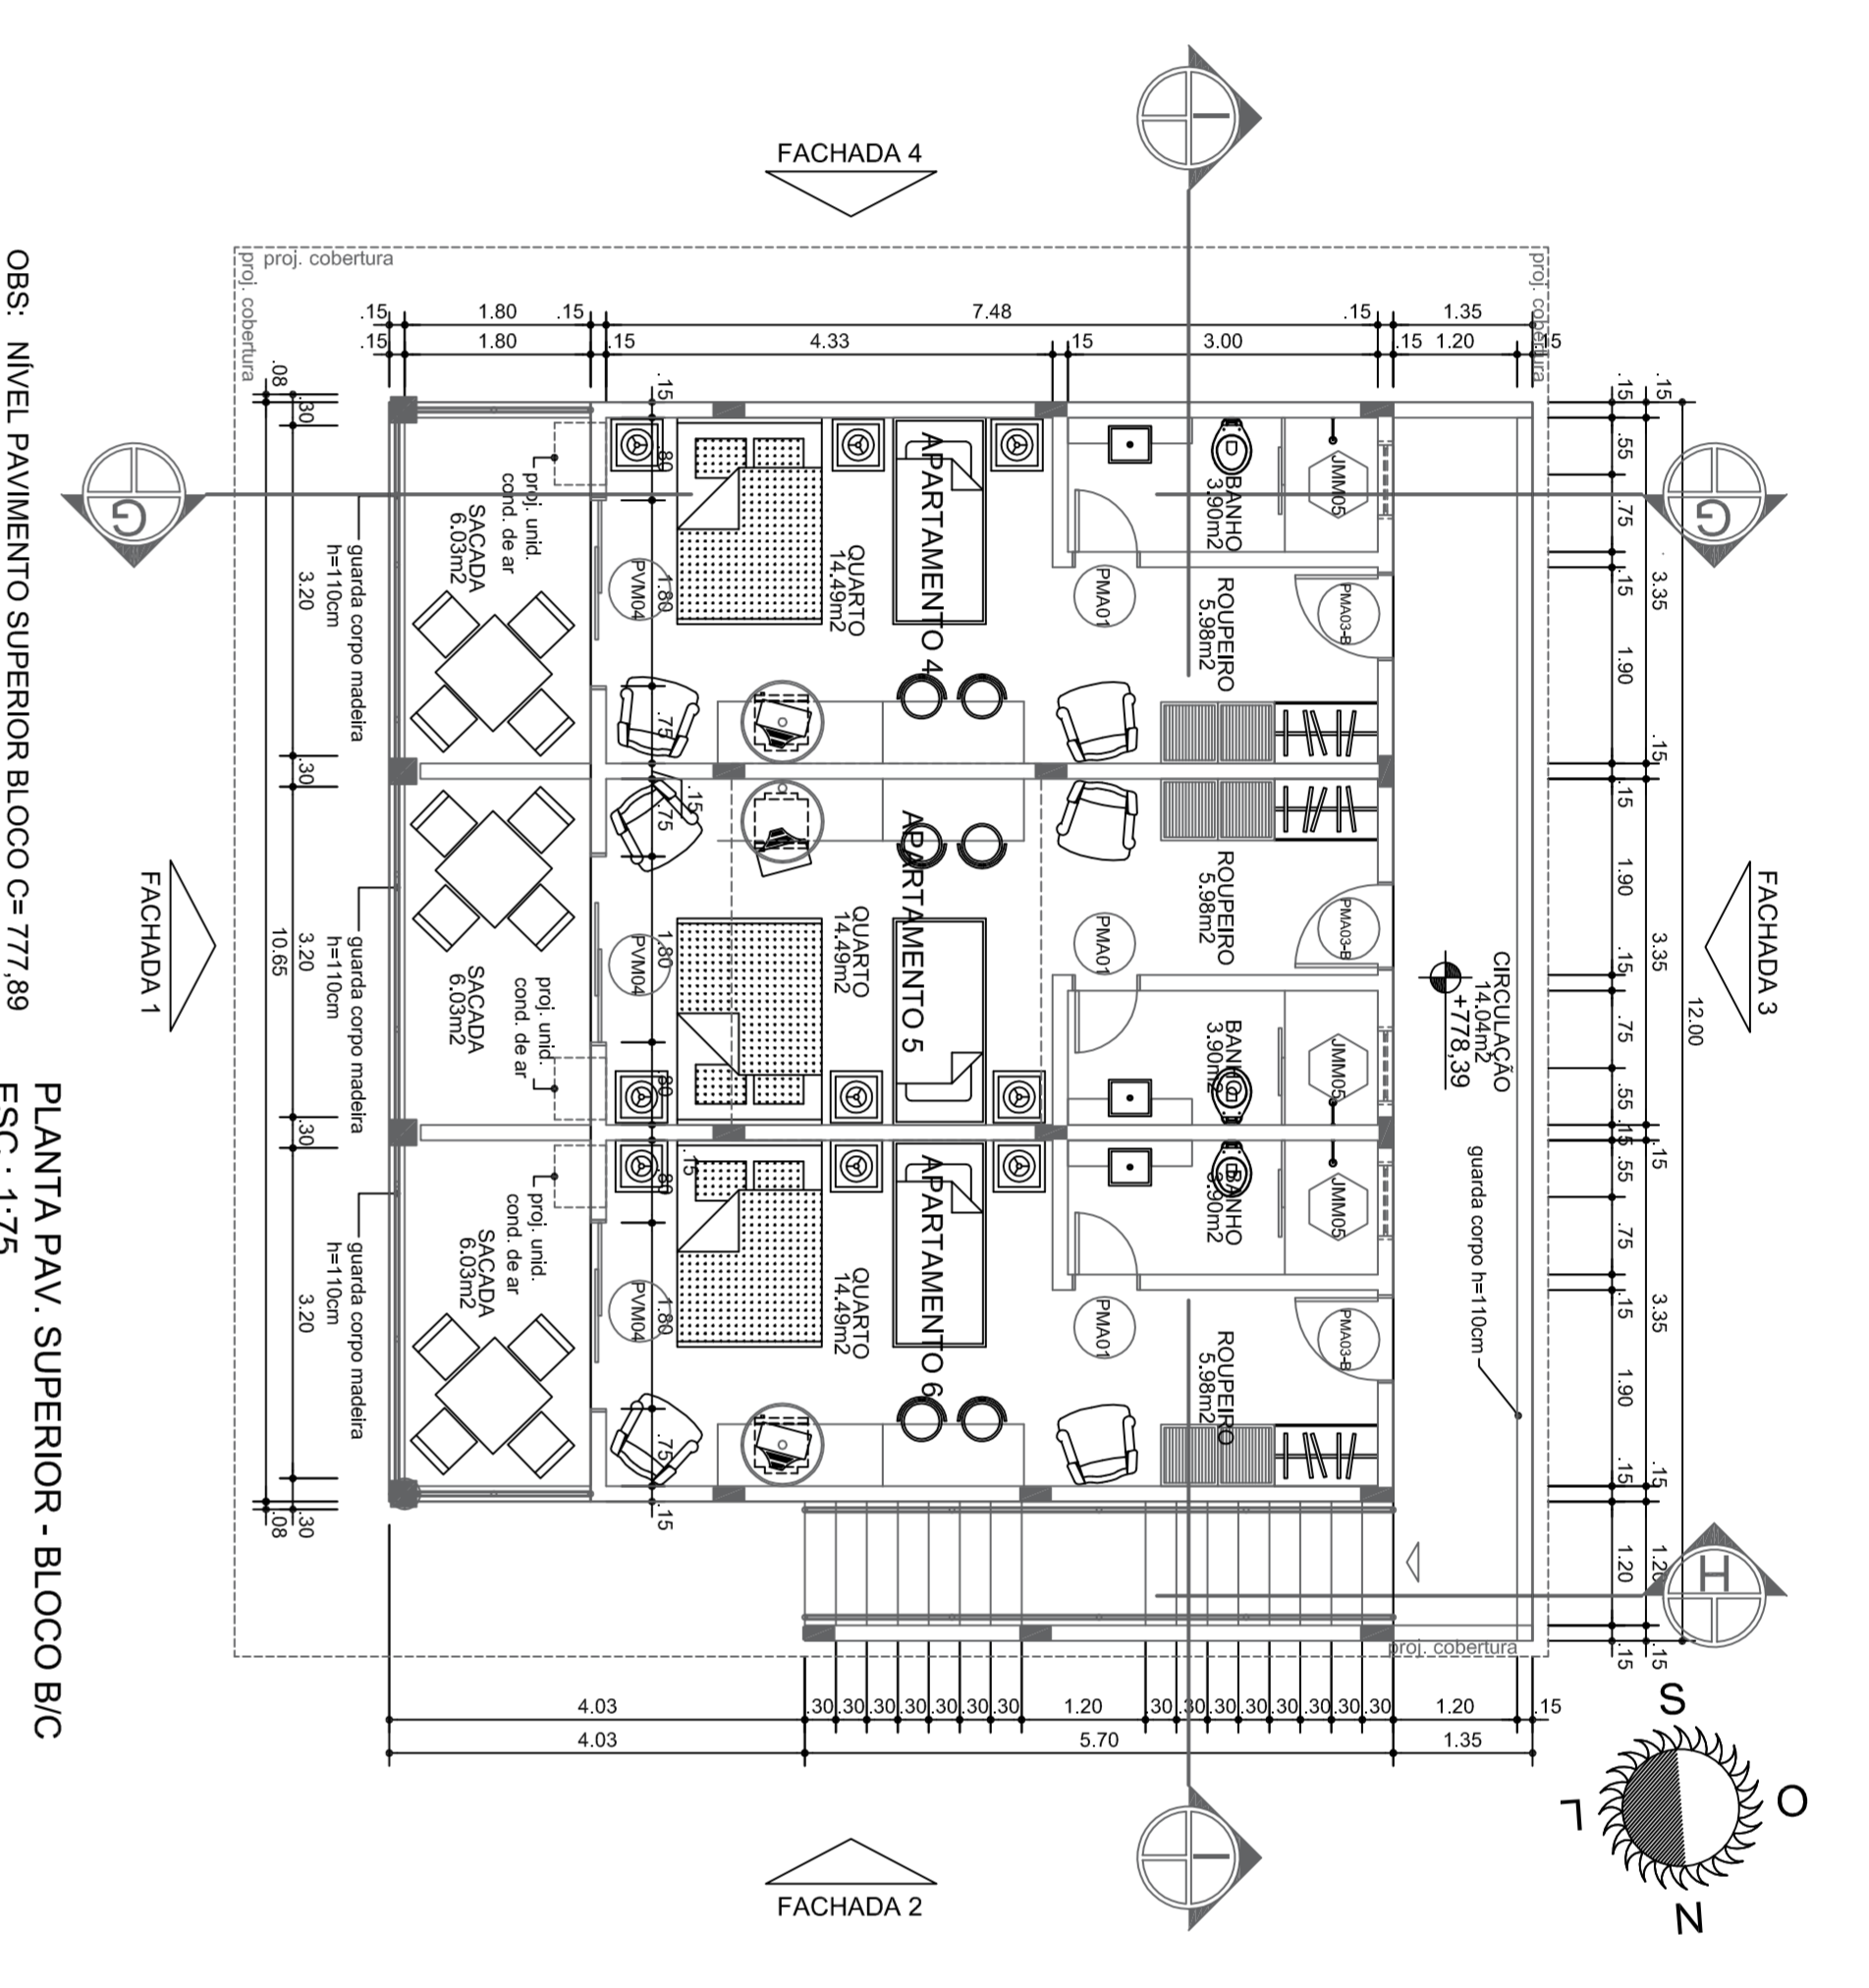


PLANTA PAV. SUPERIOR - BLOCO B/C
 ESC.: 1/75
 OBS: NÍVEL PAVIMENTO SUPERIOR BLOCO C-777.99

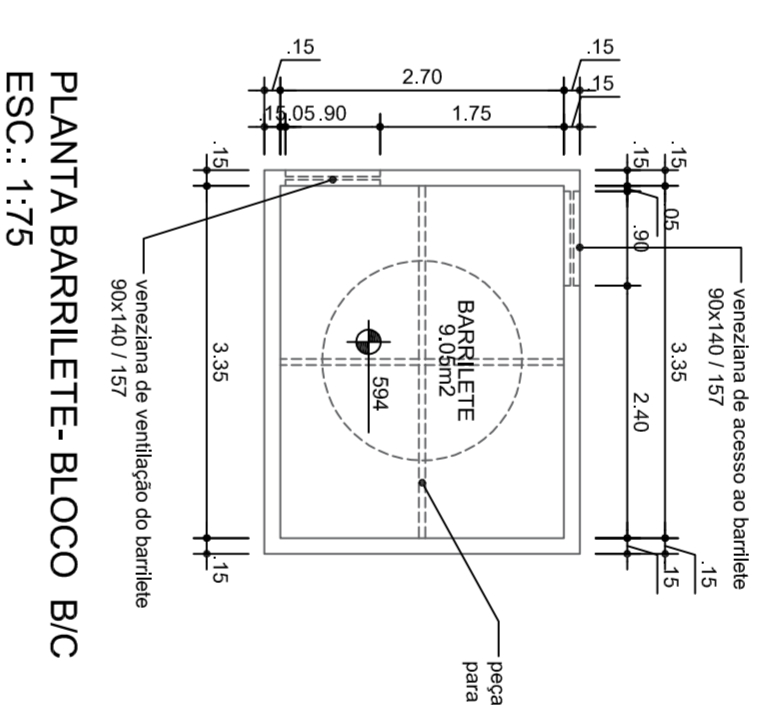


PLANTA BARRILETE - BLOCO B/C
 ESC.: 1/75

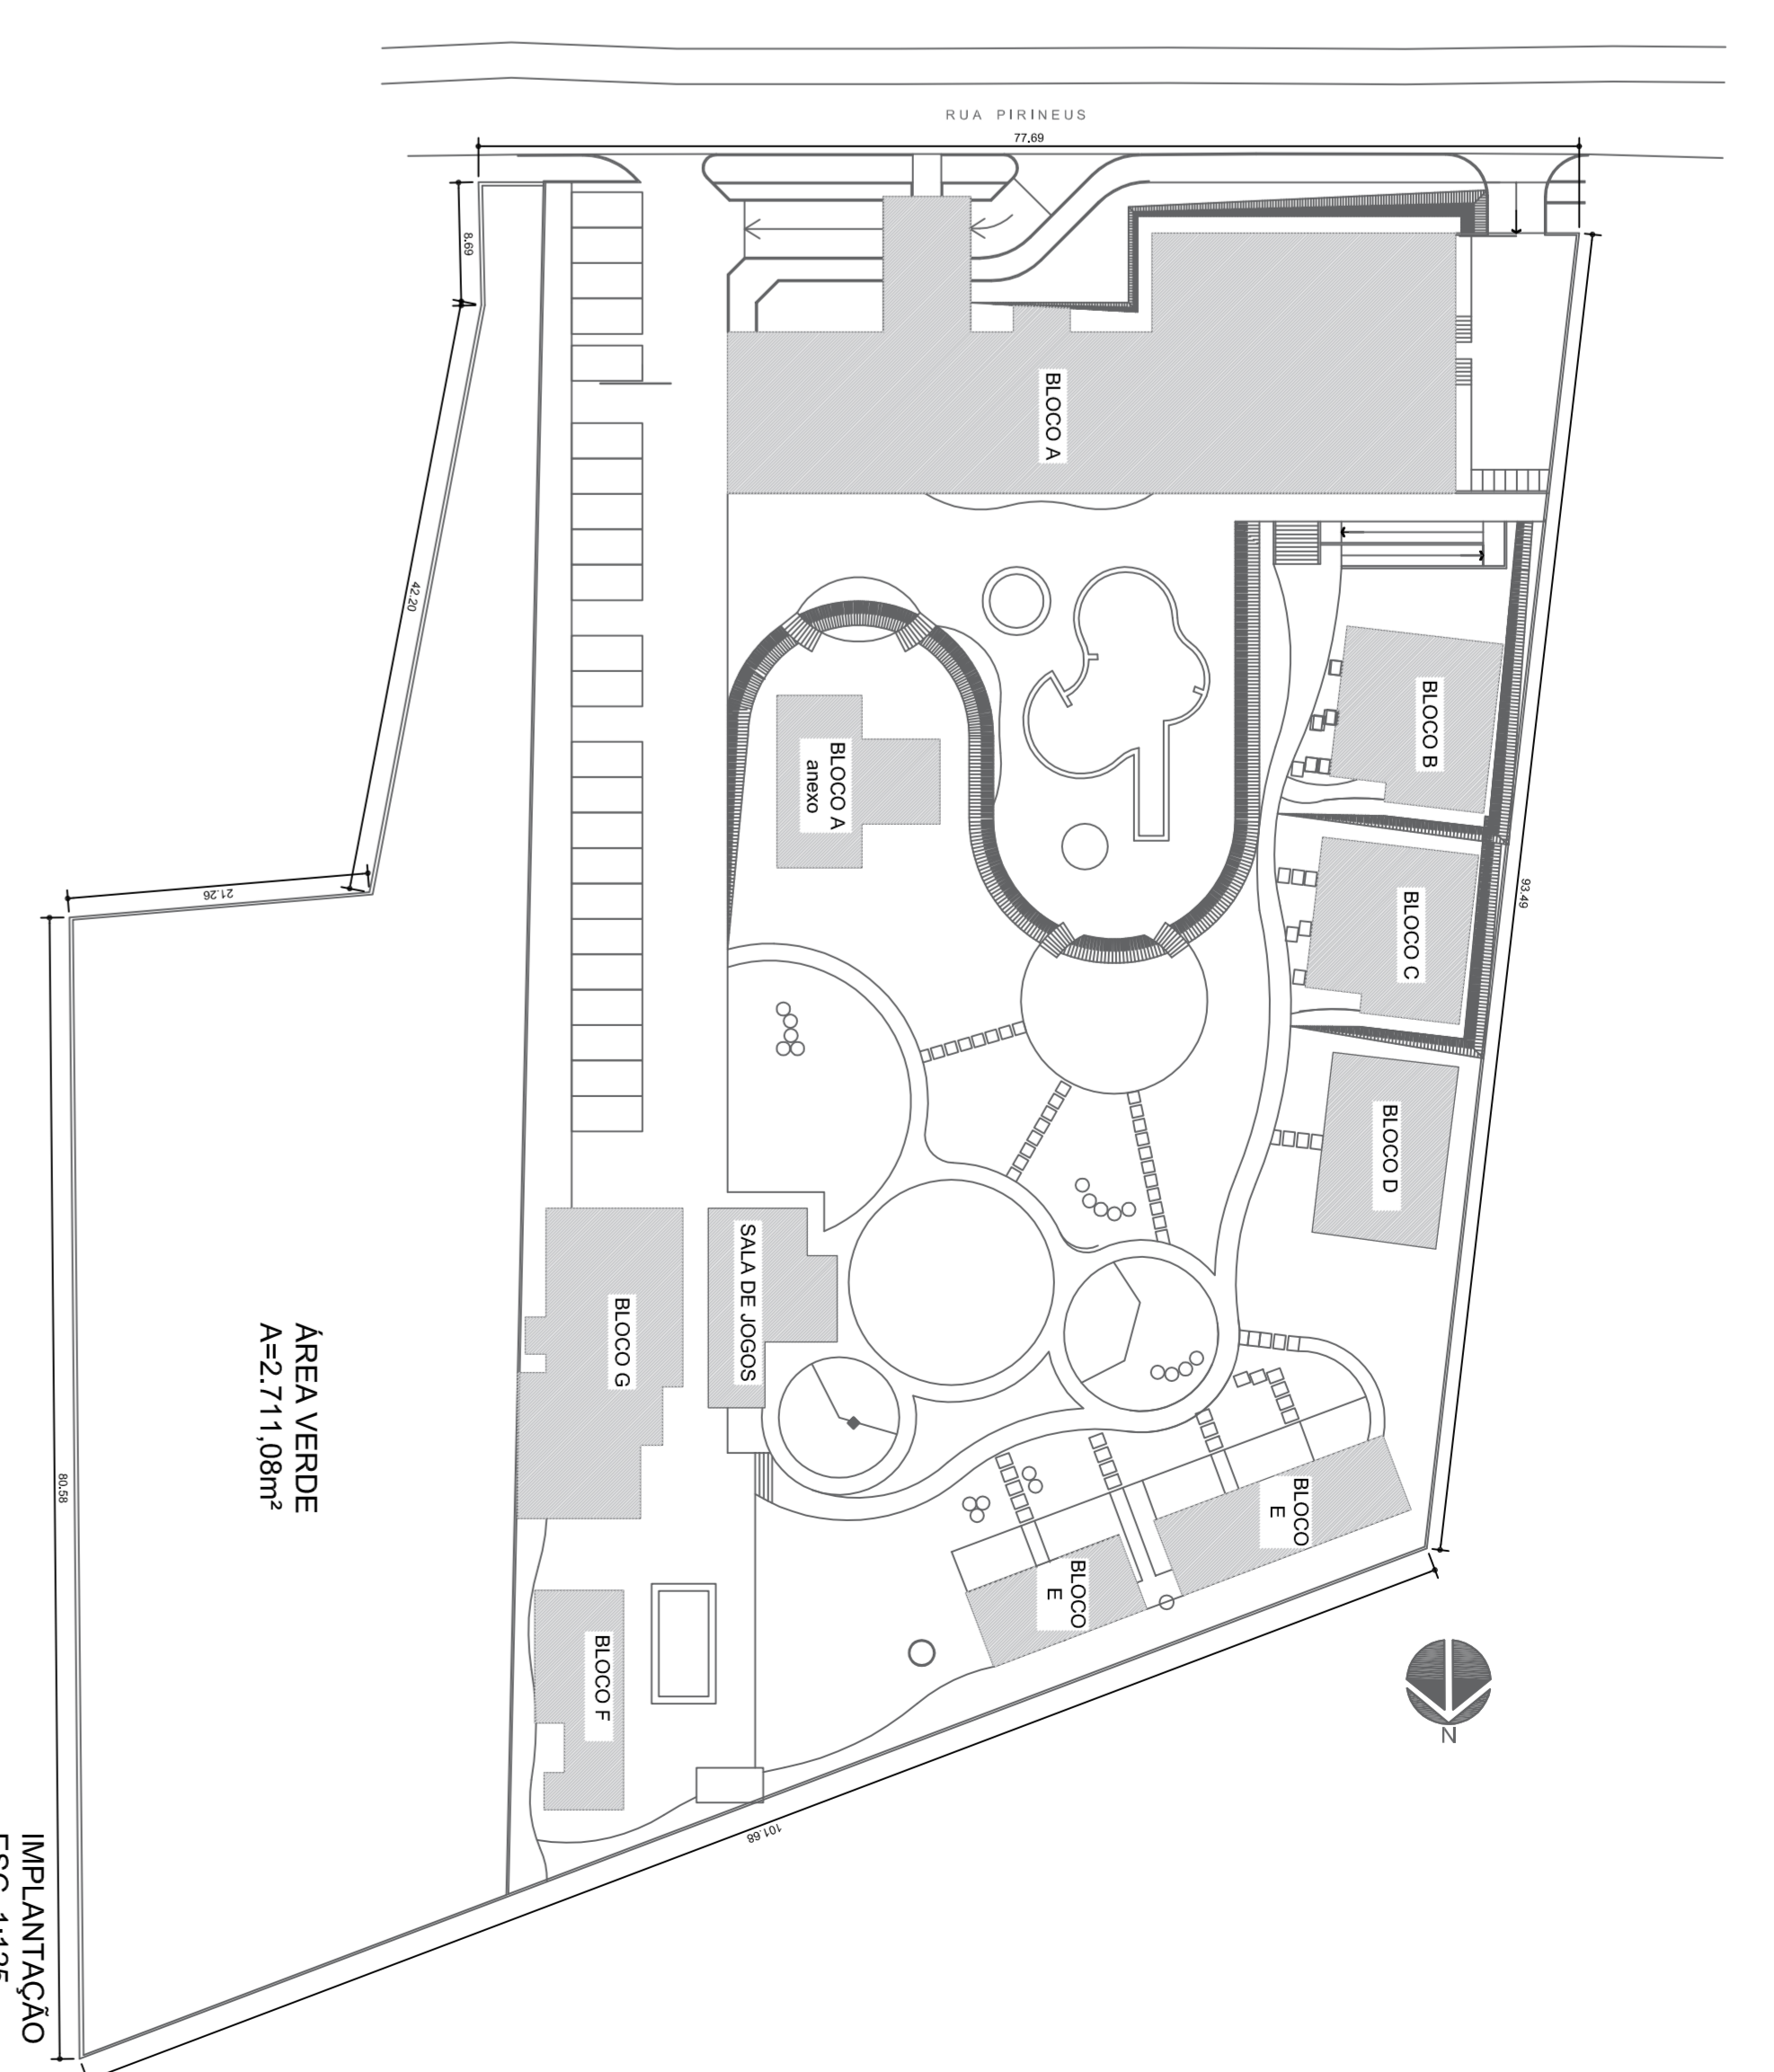


IMPLANTACÃO
 ESC.: 1/75

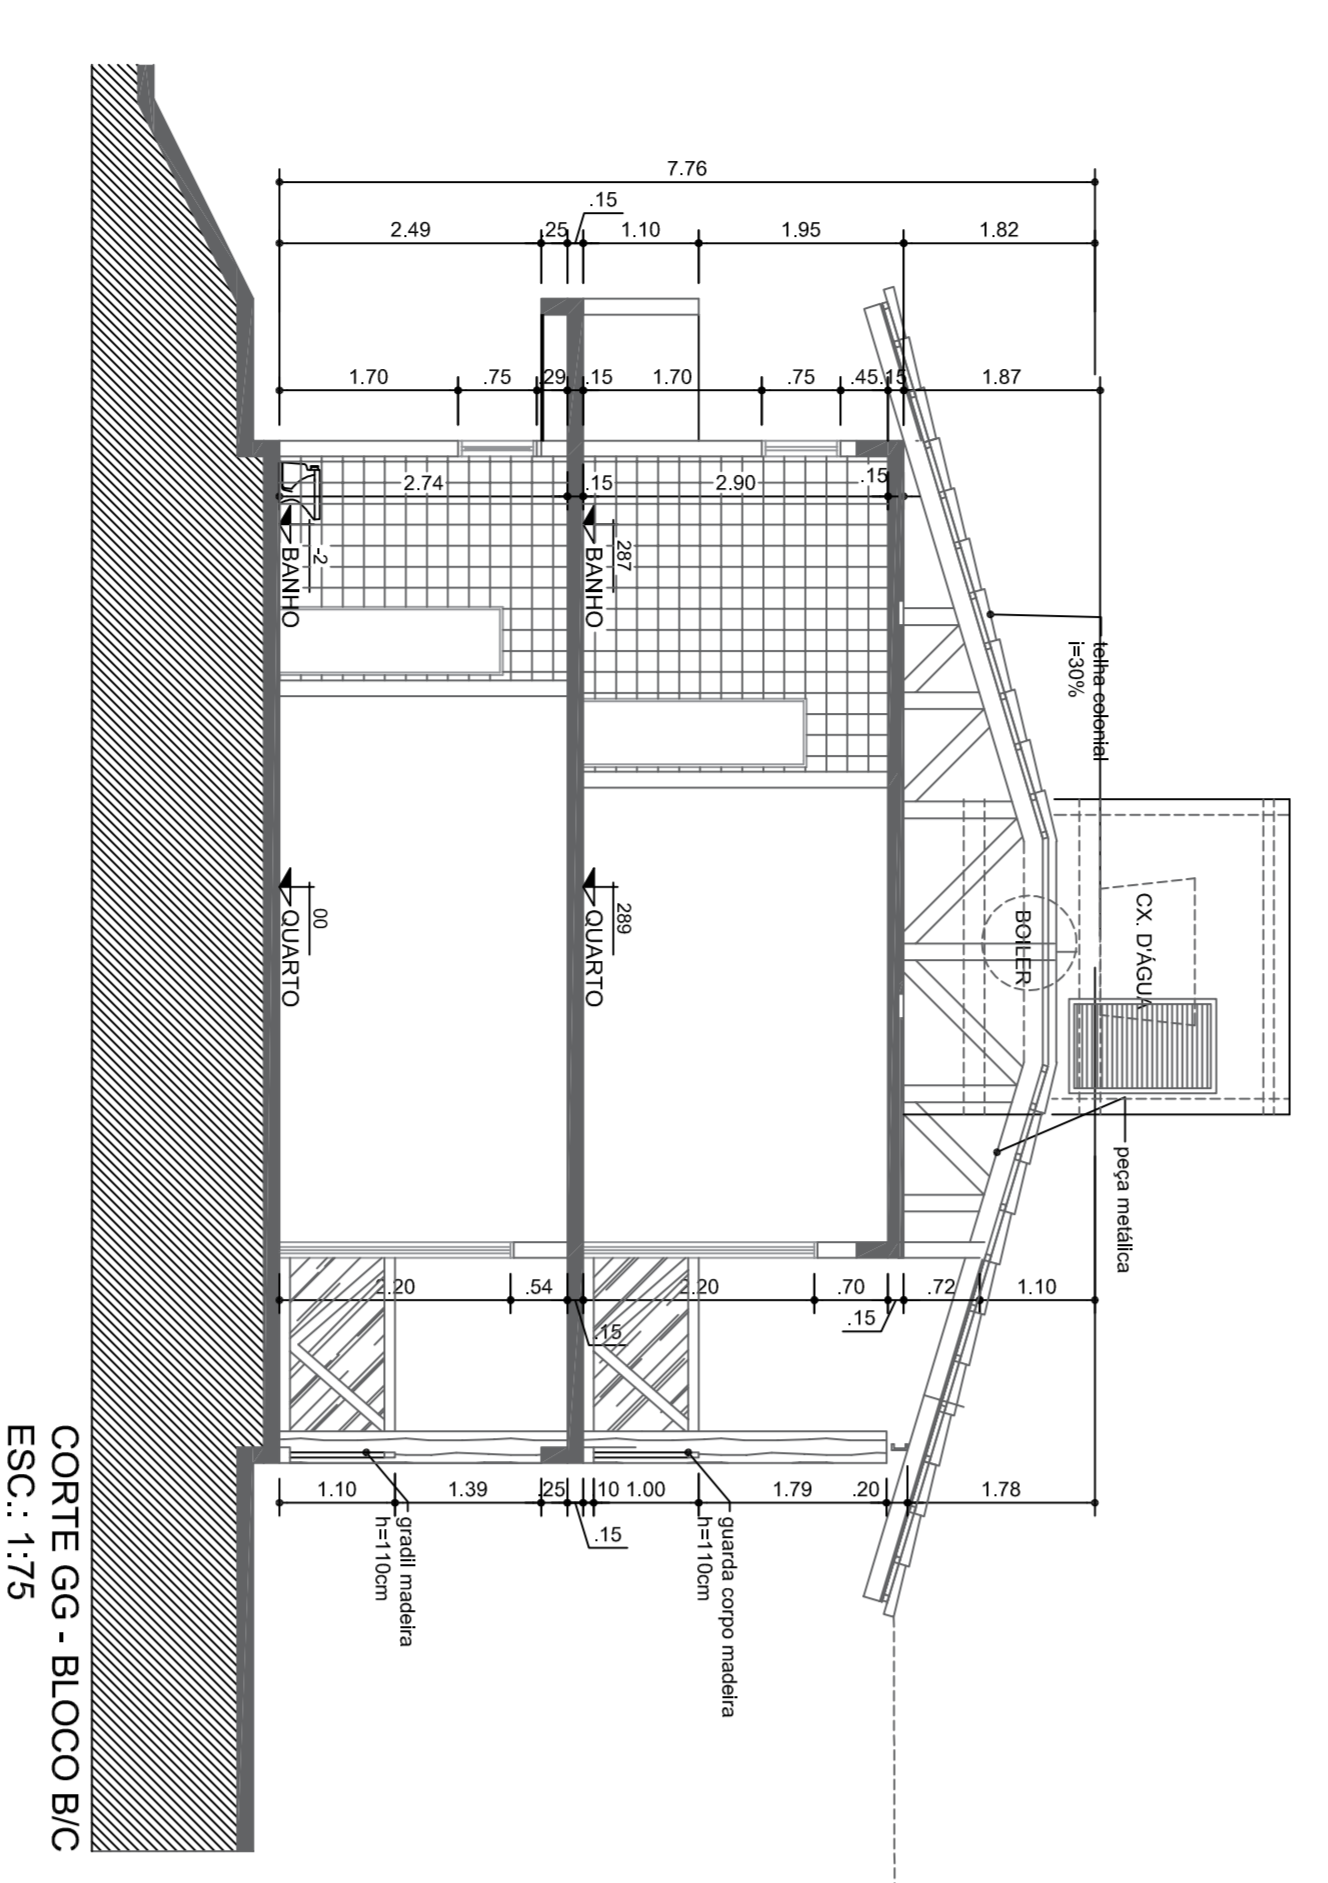


CORTE GG - BLOCO B/C
 ESC.: 1/75

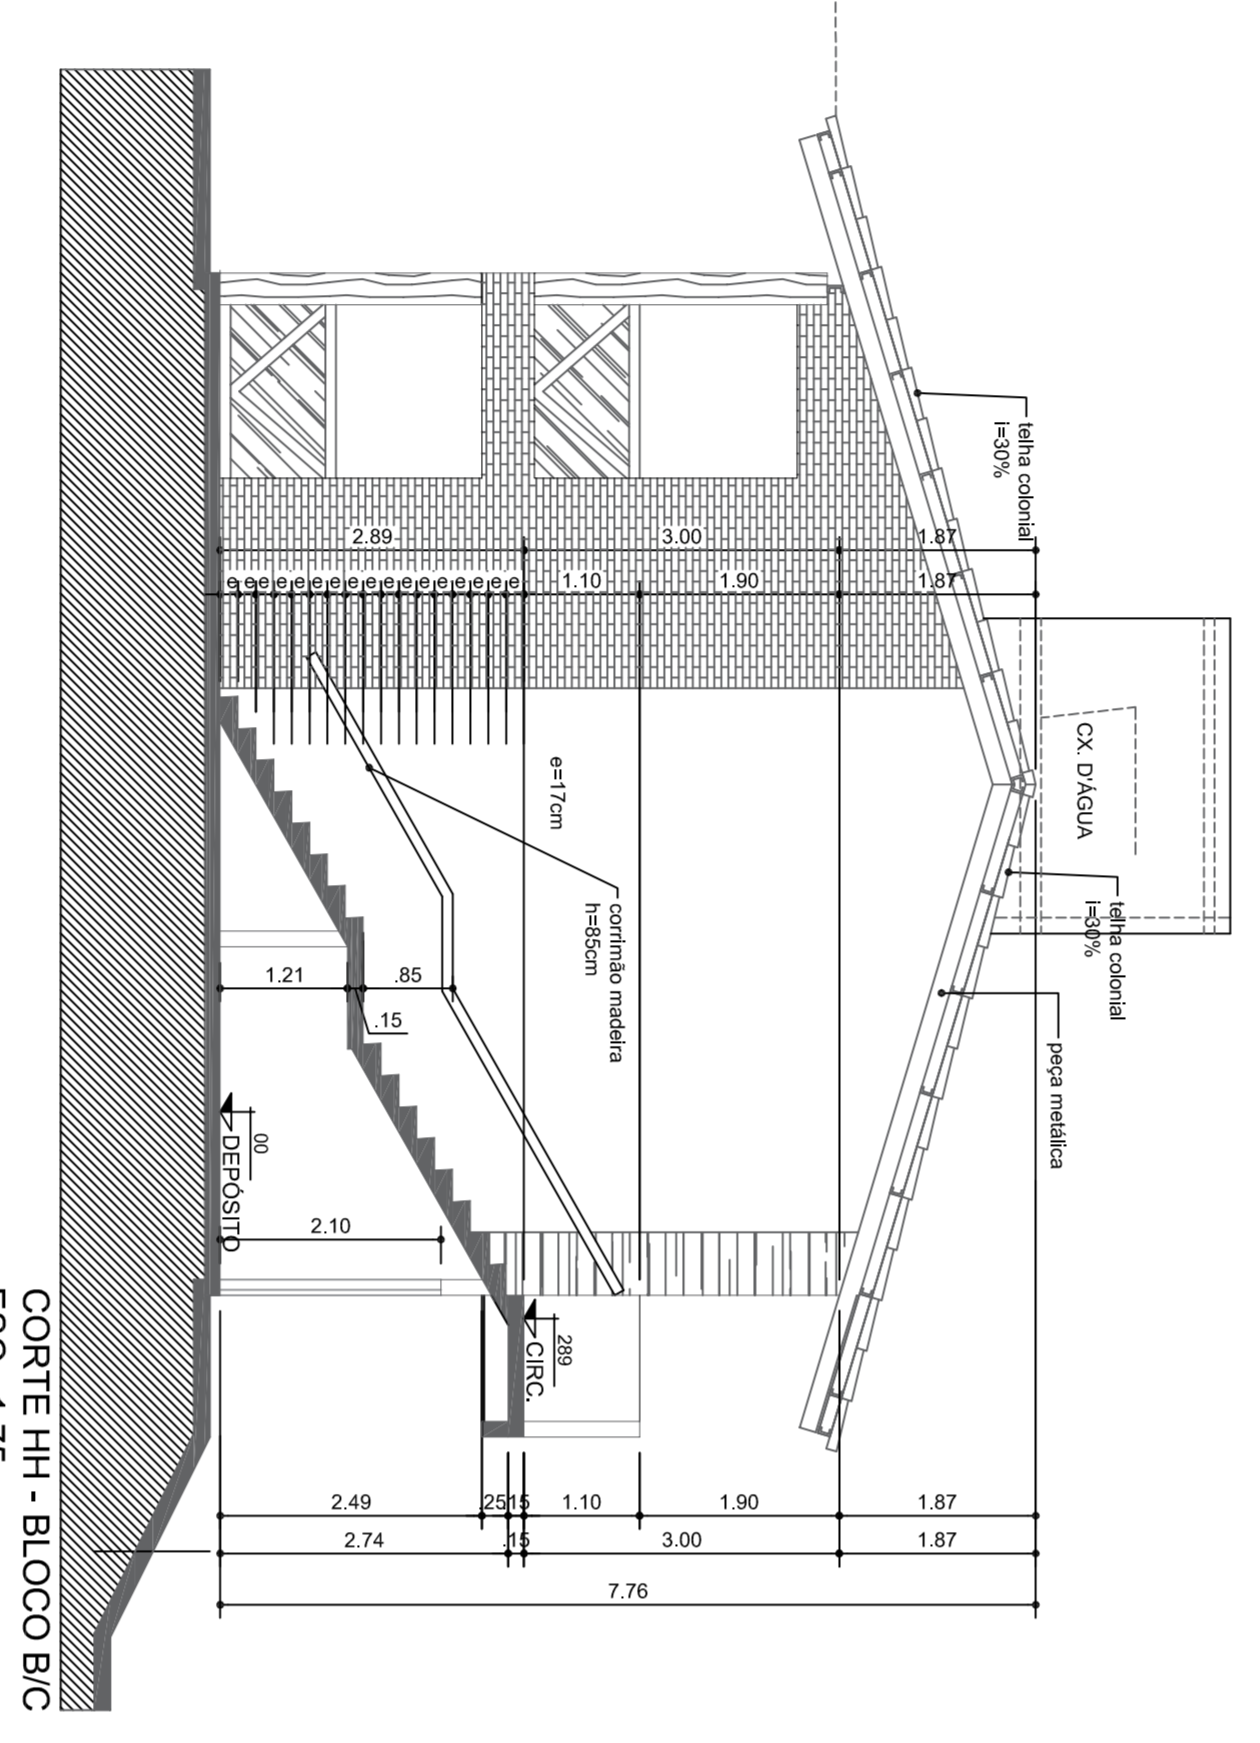


CORTE HH - BLOCO B/C
 ESC.: 1/75

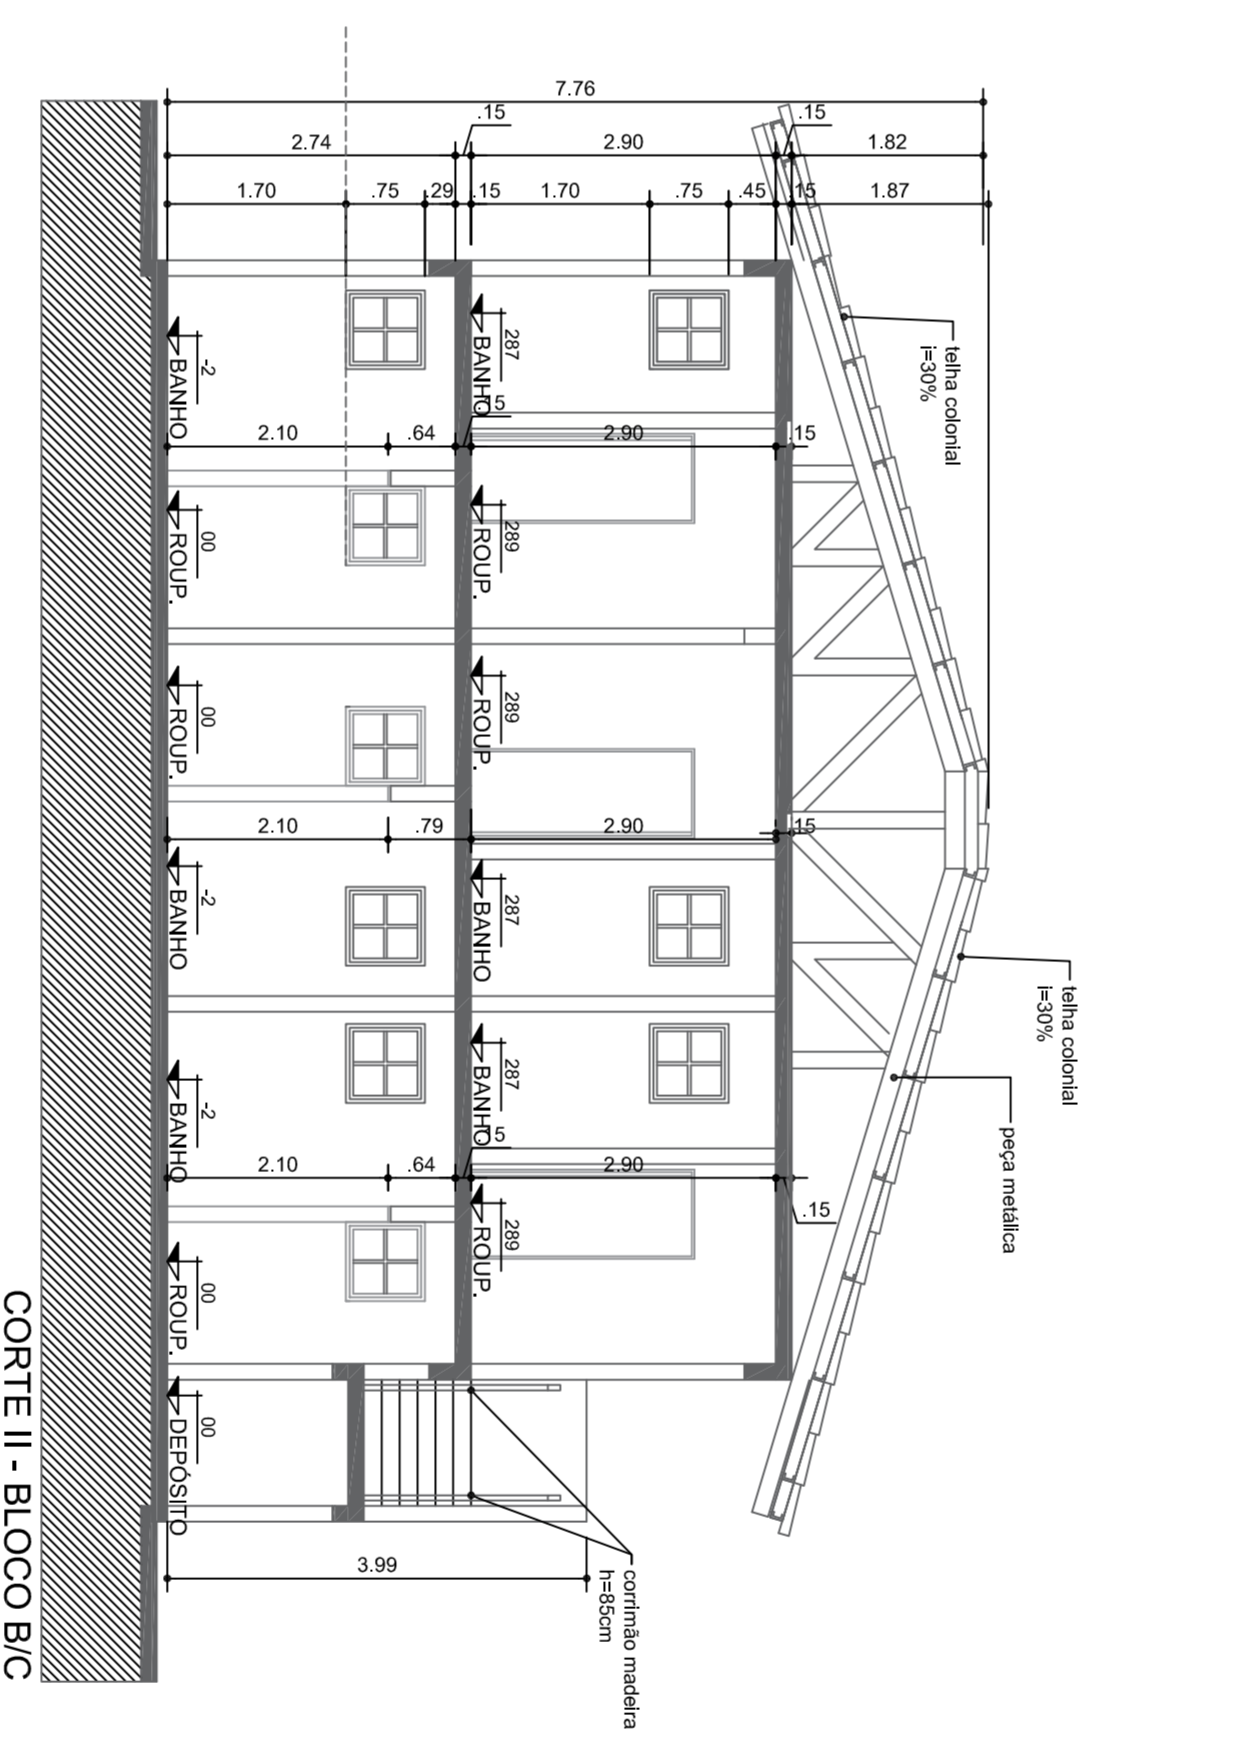


CORTE II - BLOCO B/C
 ESC.: 1/75

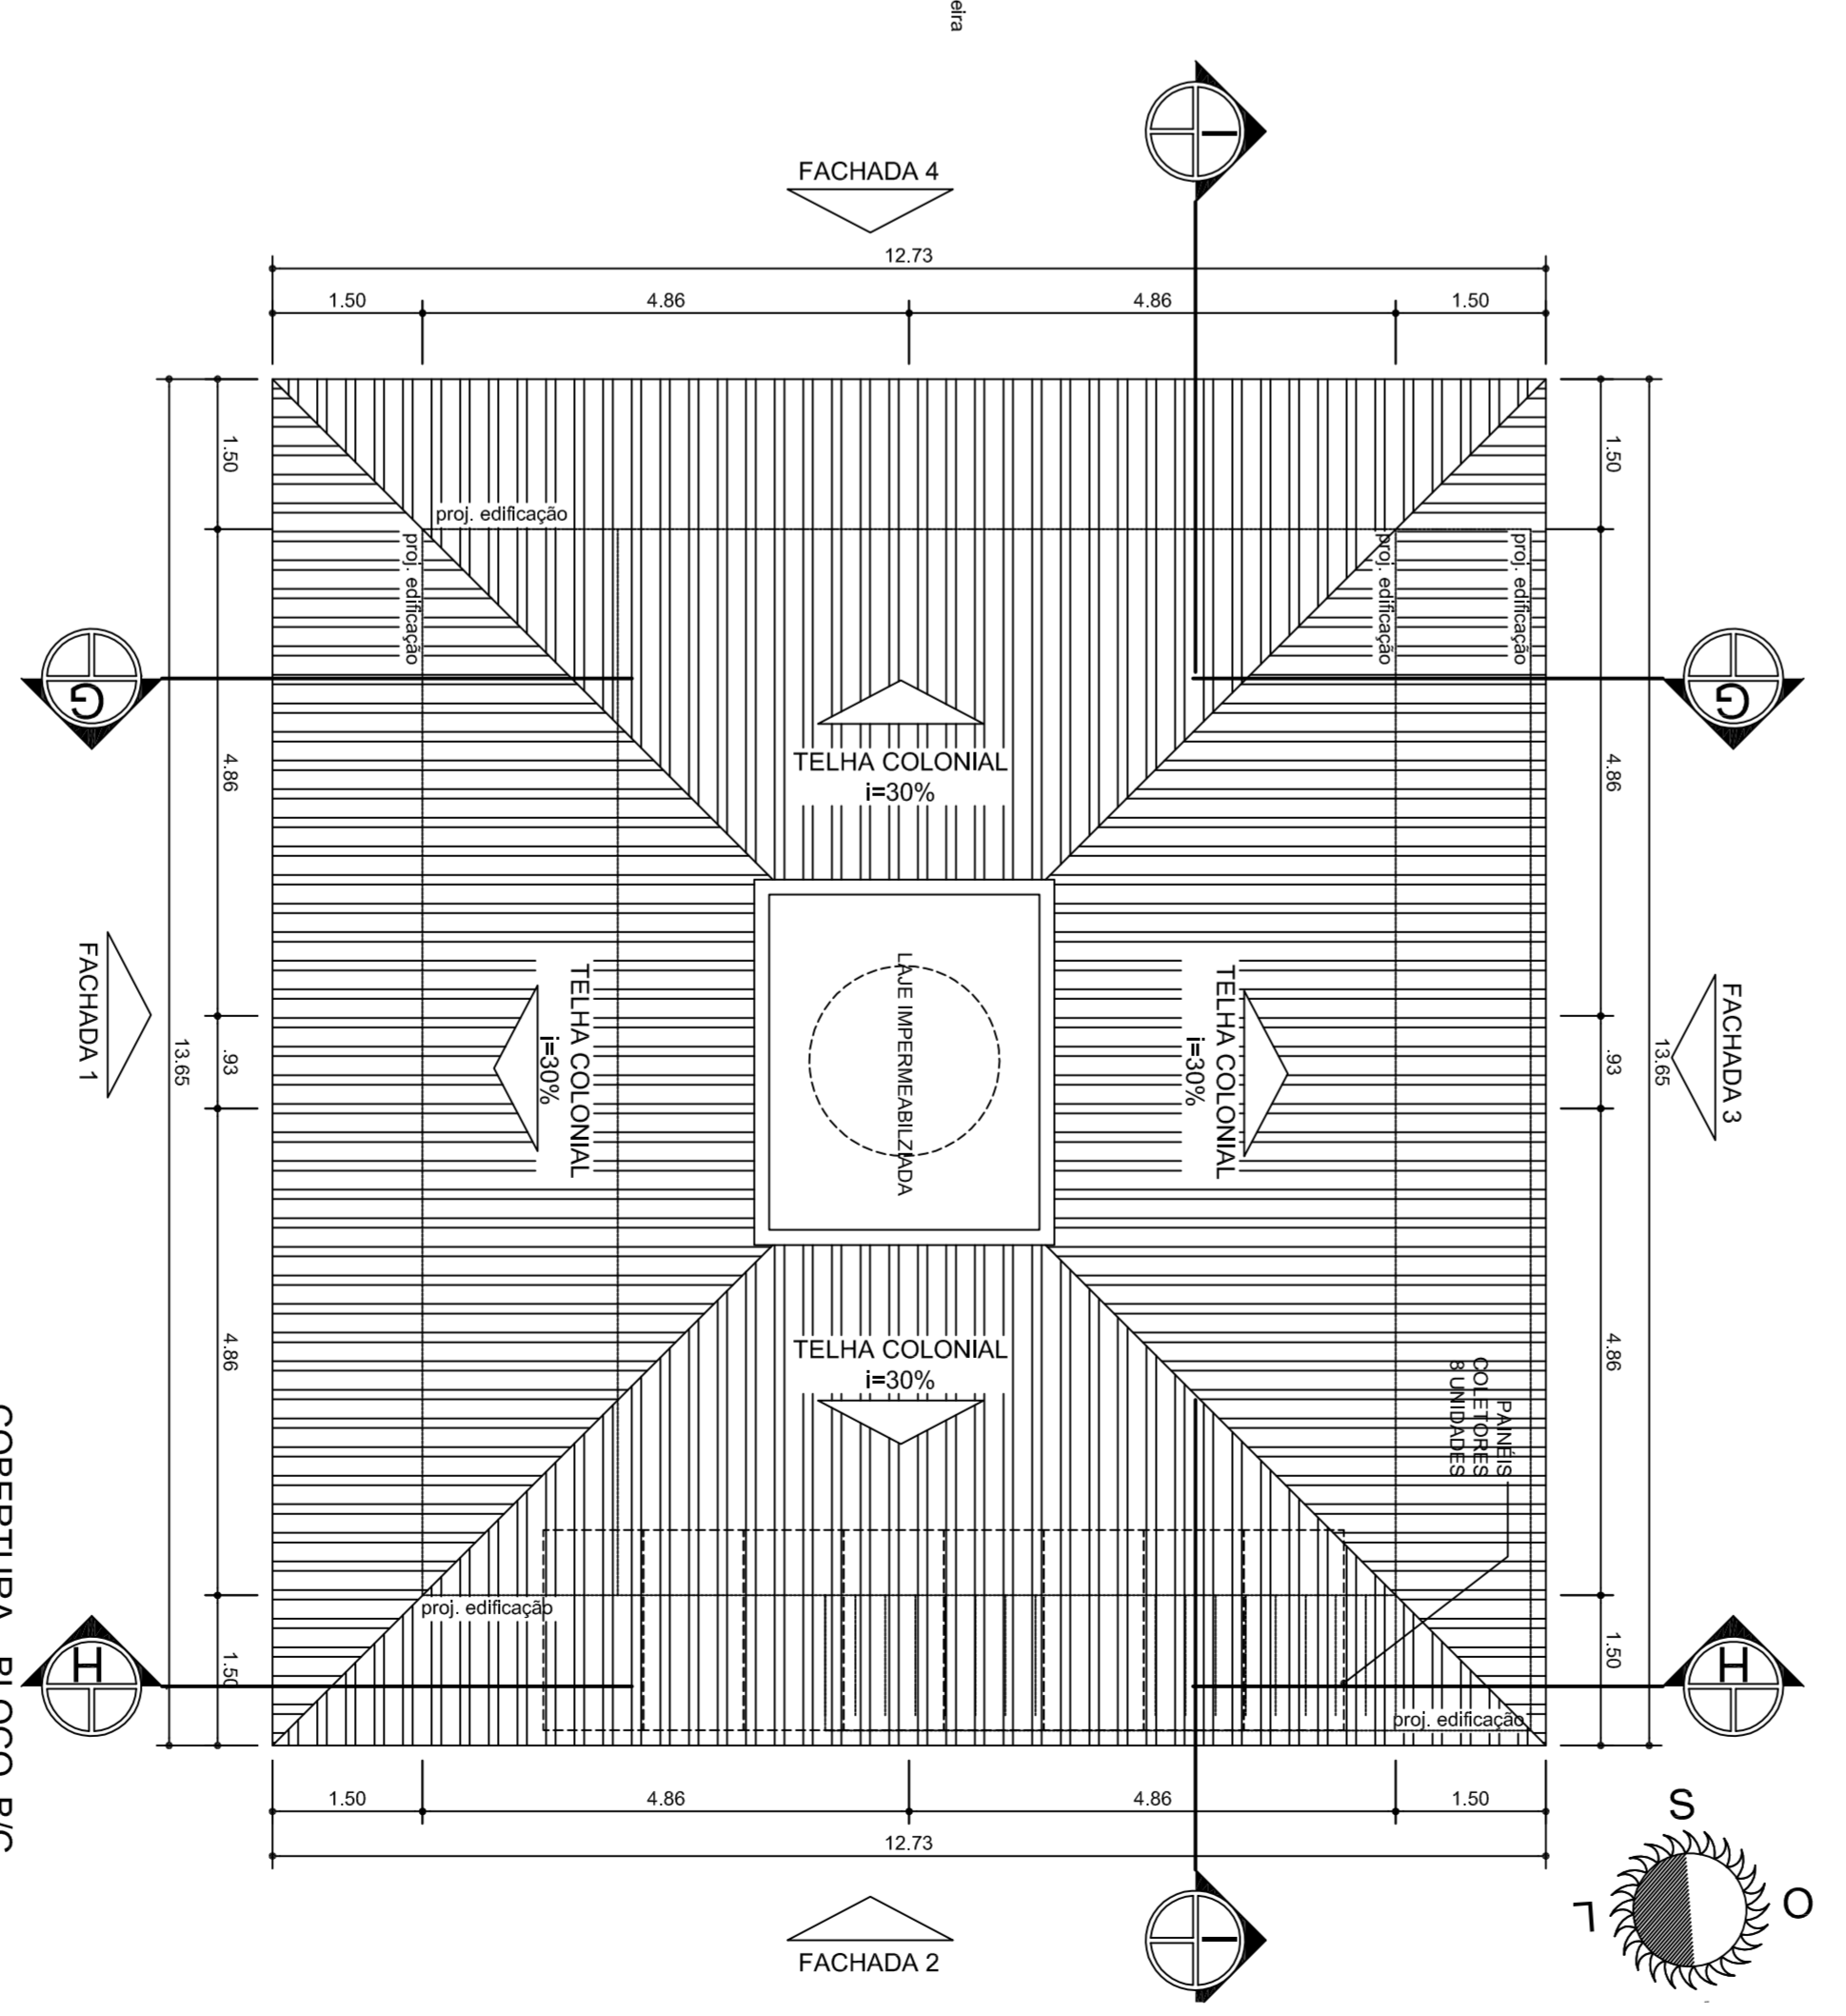


COBERTURA - BLOCO B/C
 ESC.: 1/75

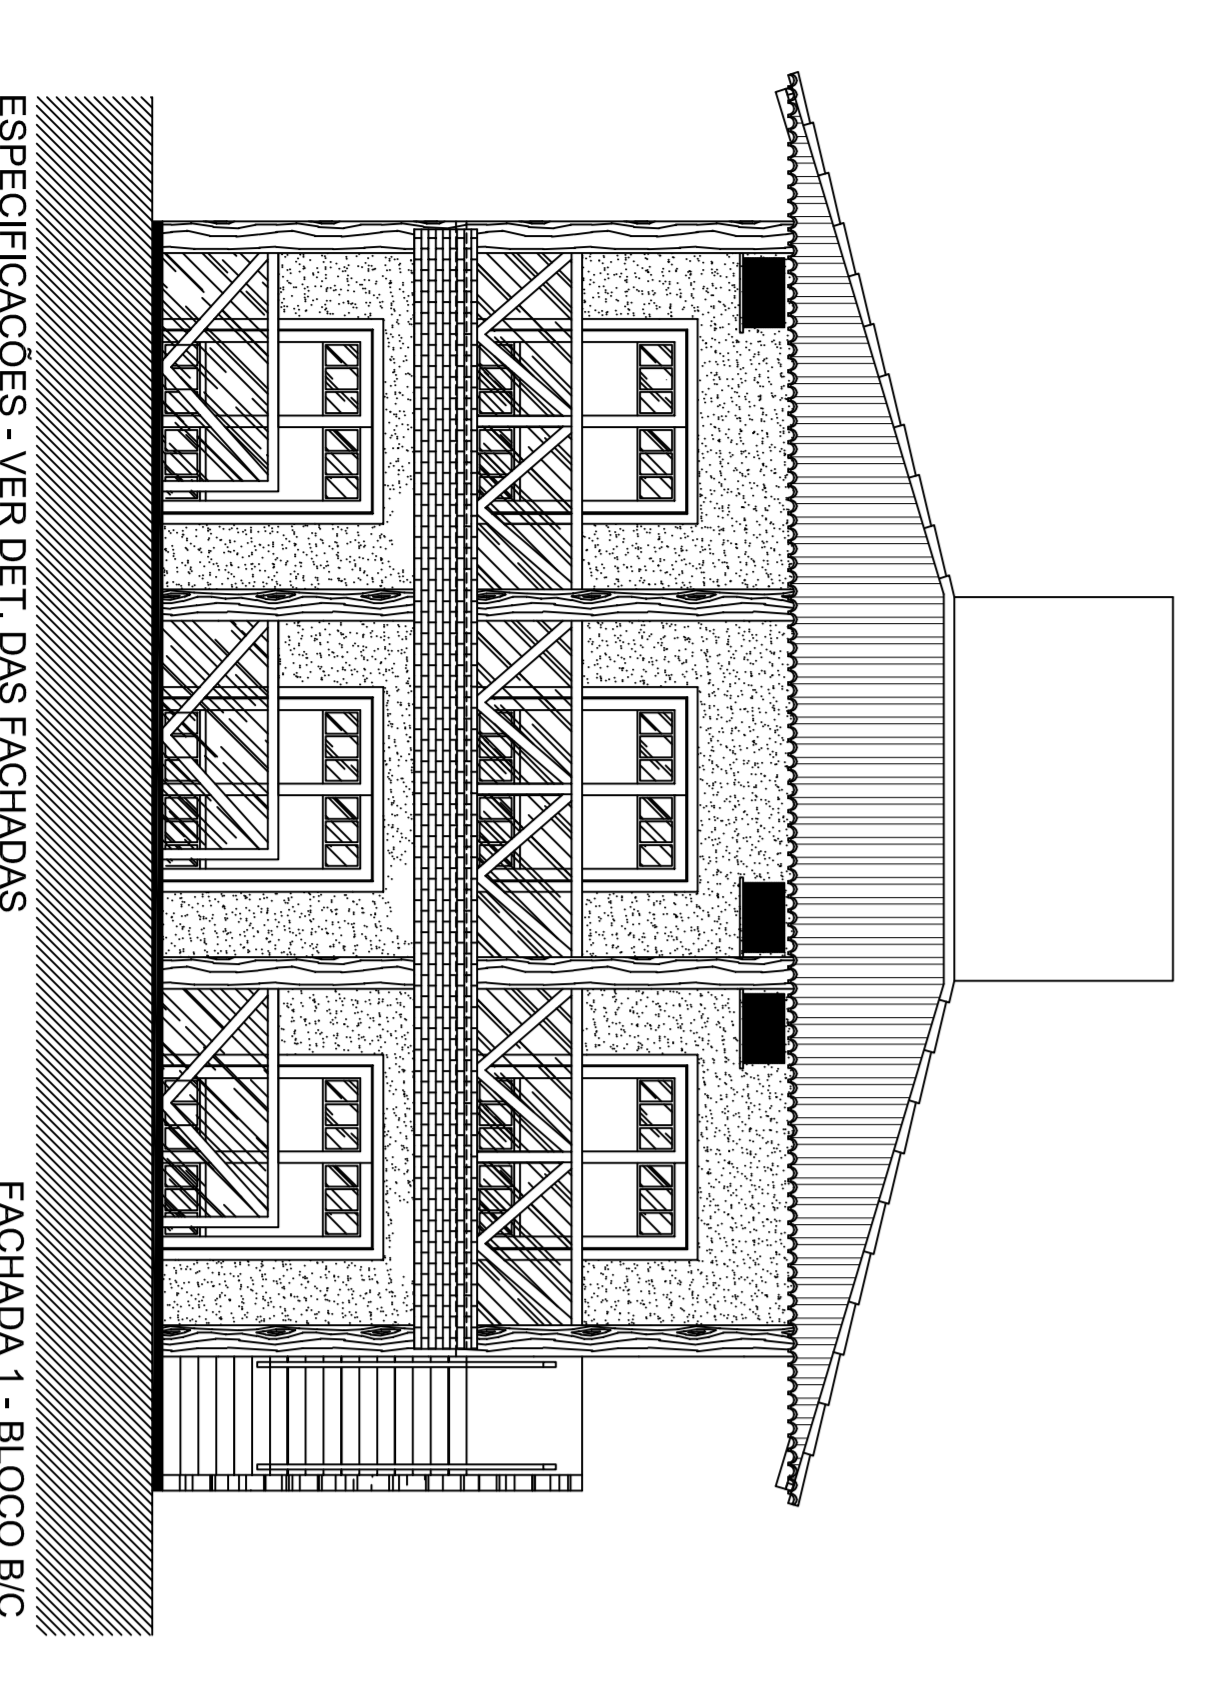


ESPECIFICAÇÕES - VER DET. DAS FACHADAS
 FACHADA 1 - BLOCO B/C
 ESC.: 1/75

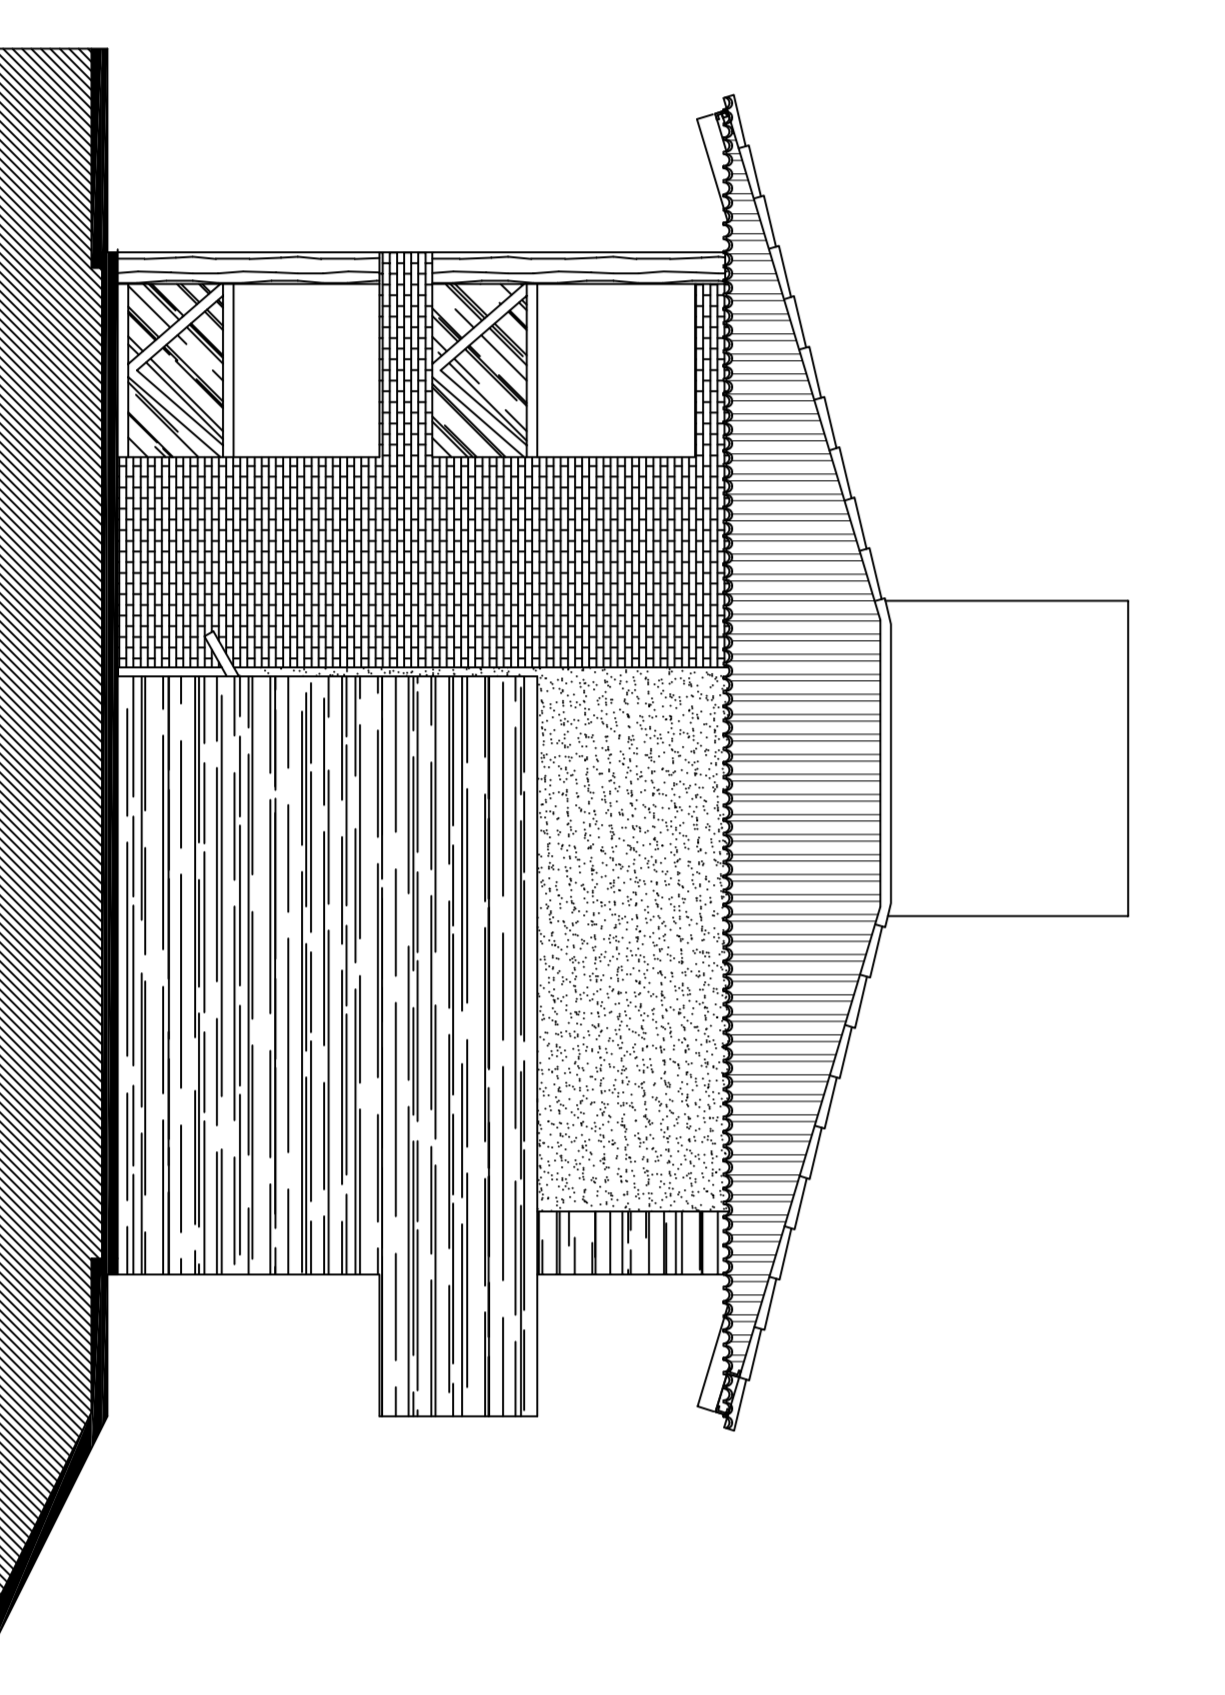

ESPECIFICAÇÕES - VER DET. DAS FACHADAS
 FACHADA 2 - BLOCO B/C
 ESC.: 1/75

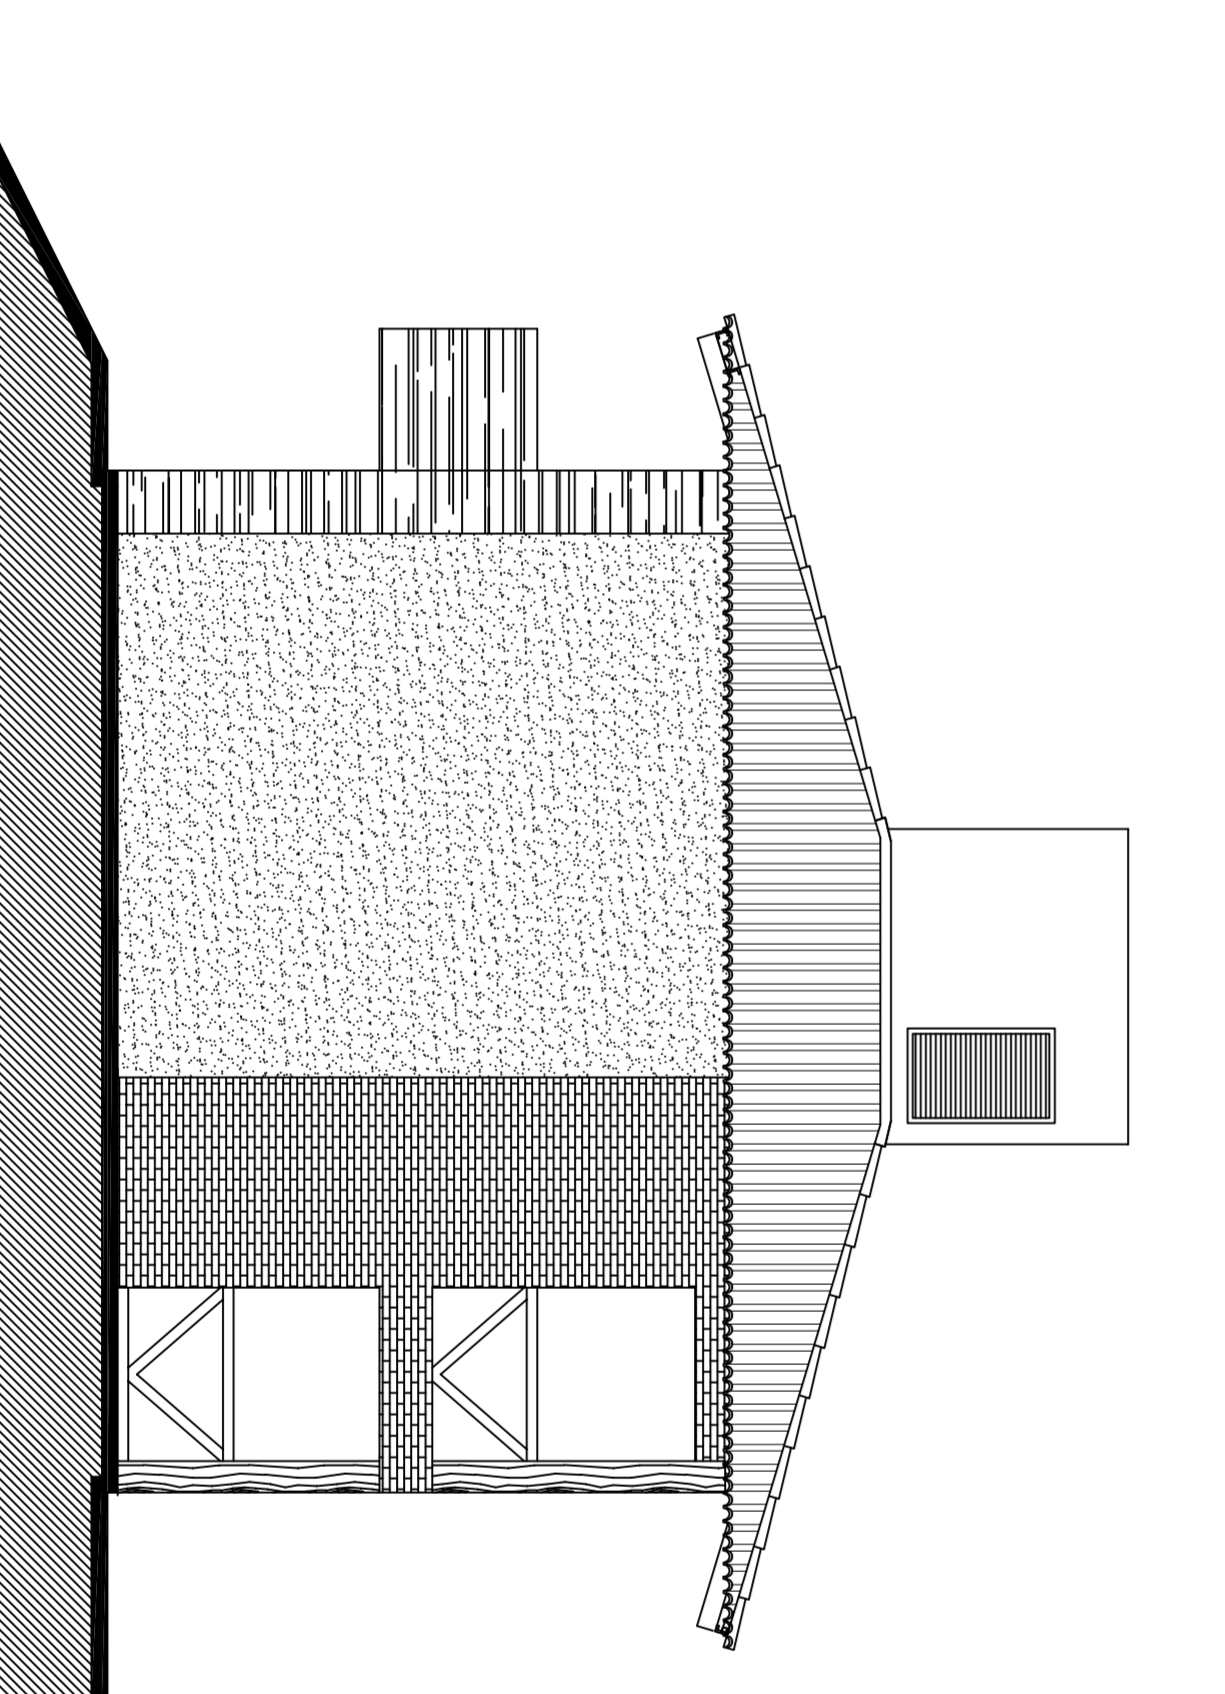

ESPECIFICAÇÕES - VER DET. DAS FACHADAS
 FACHADA 3 - BLOCO B/C
 ESC.: 1/75

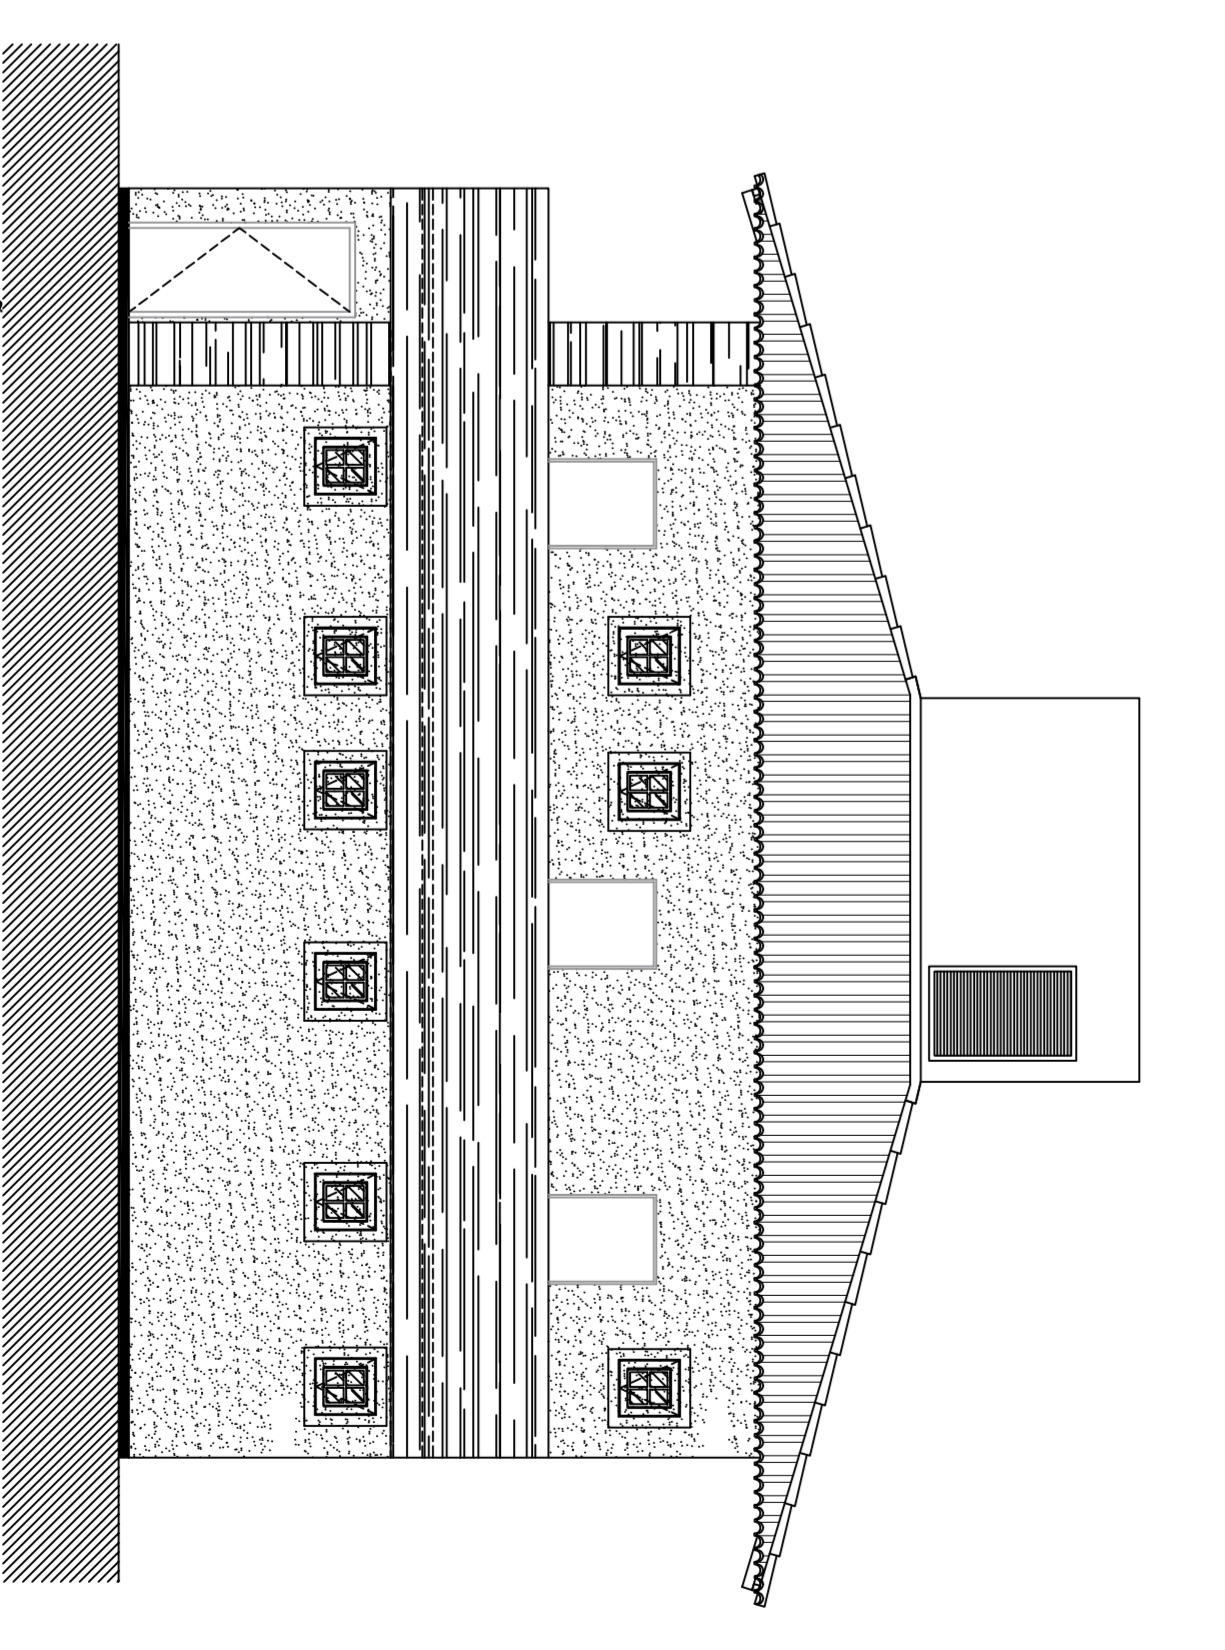

ESPECIFICAÇÕES - VER DET. DAS FACHADAS
 FACHADA 4 - BLOCO B/C
 ESC.: 1/75