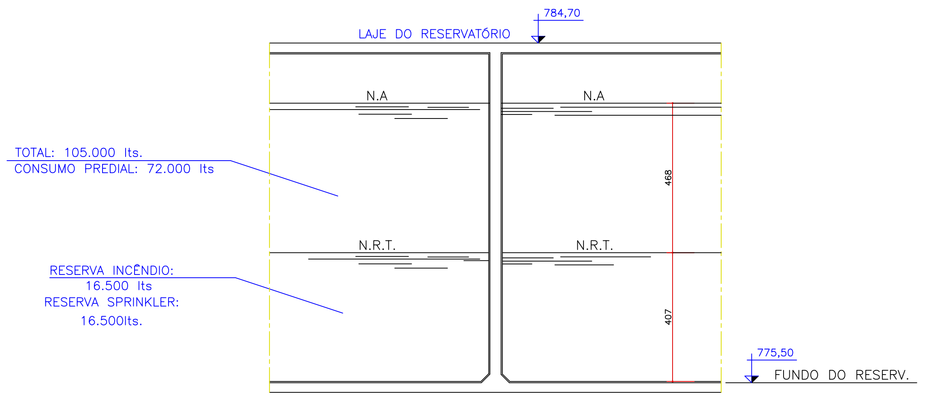

PERSPECTIVA

SEM ESCALA

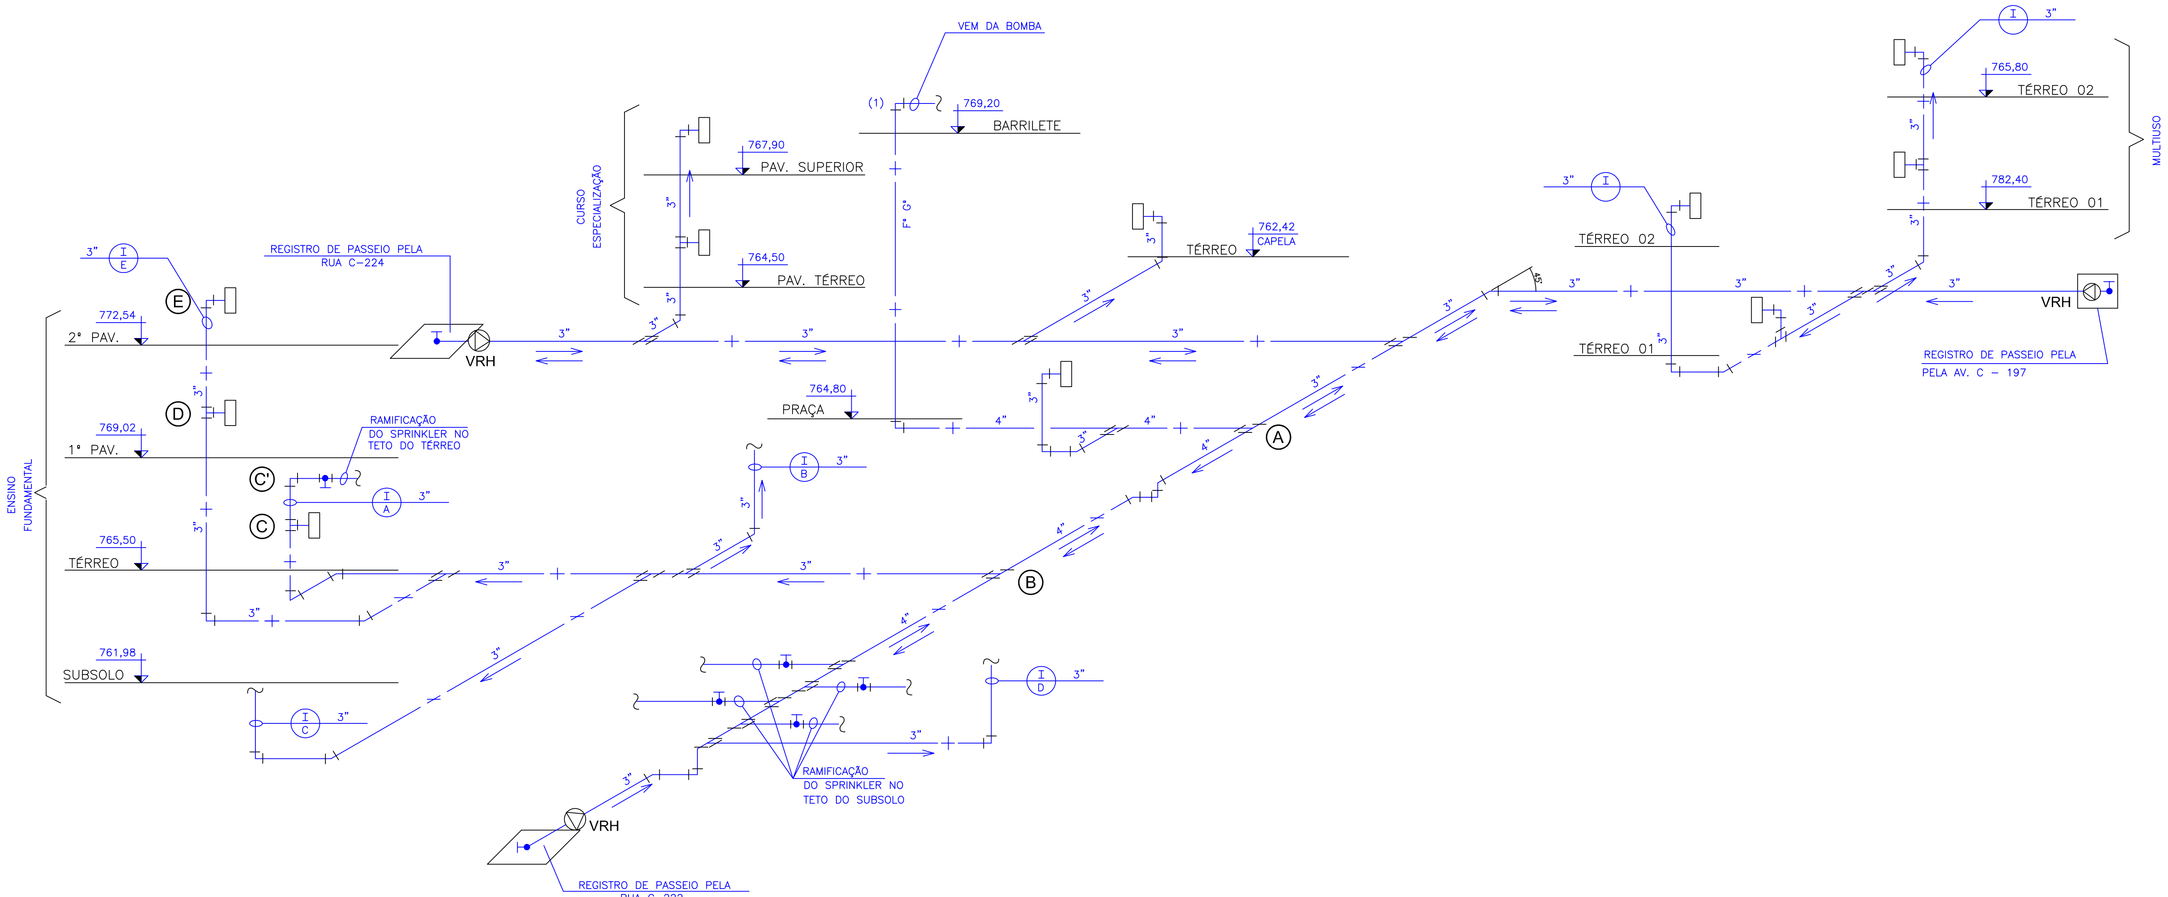

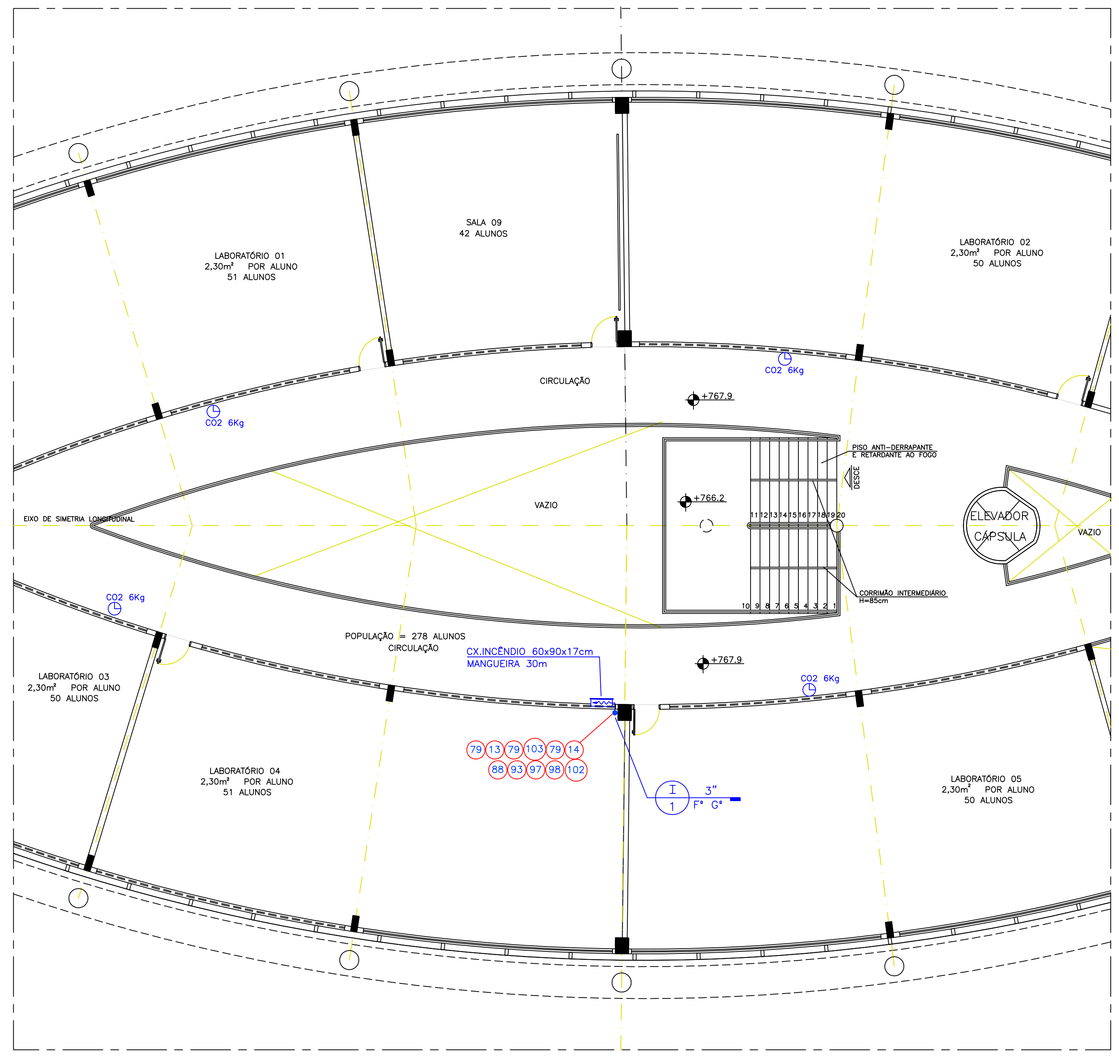

PAVIMENTO SUPERIOR

Escala 1:100 **(parcial)**

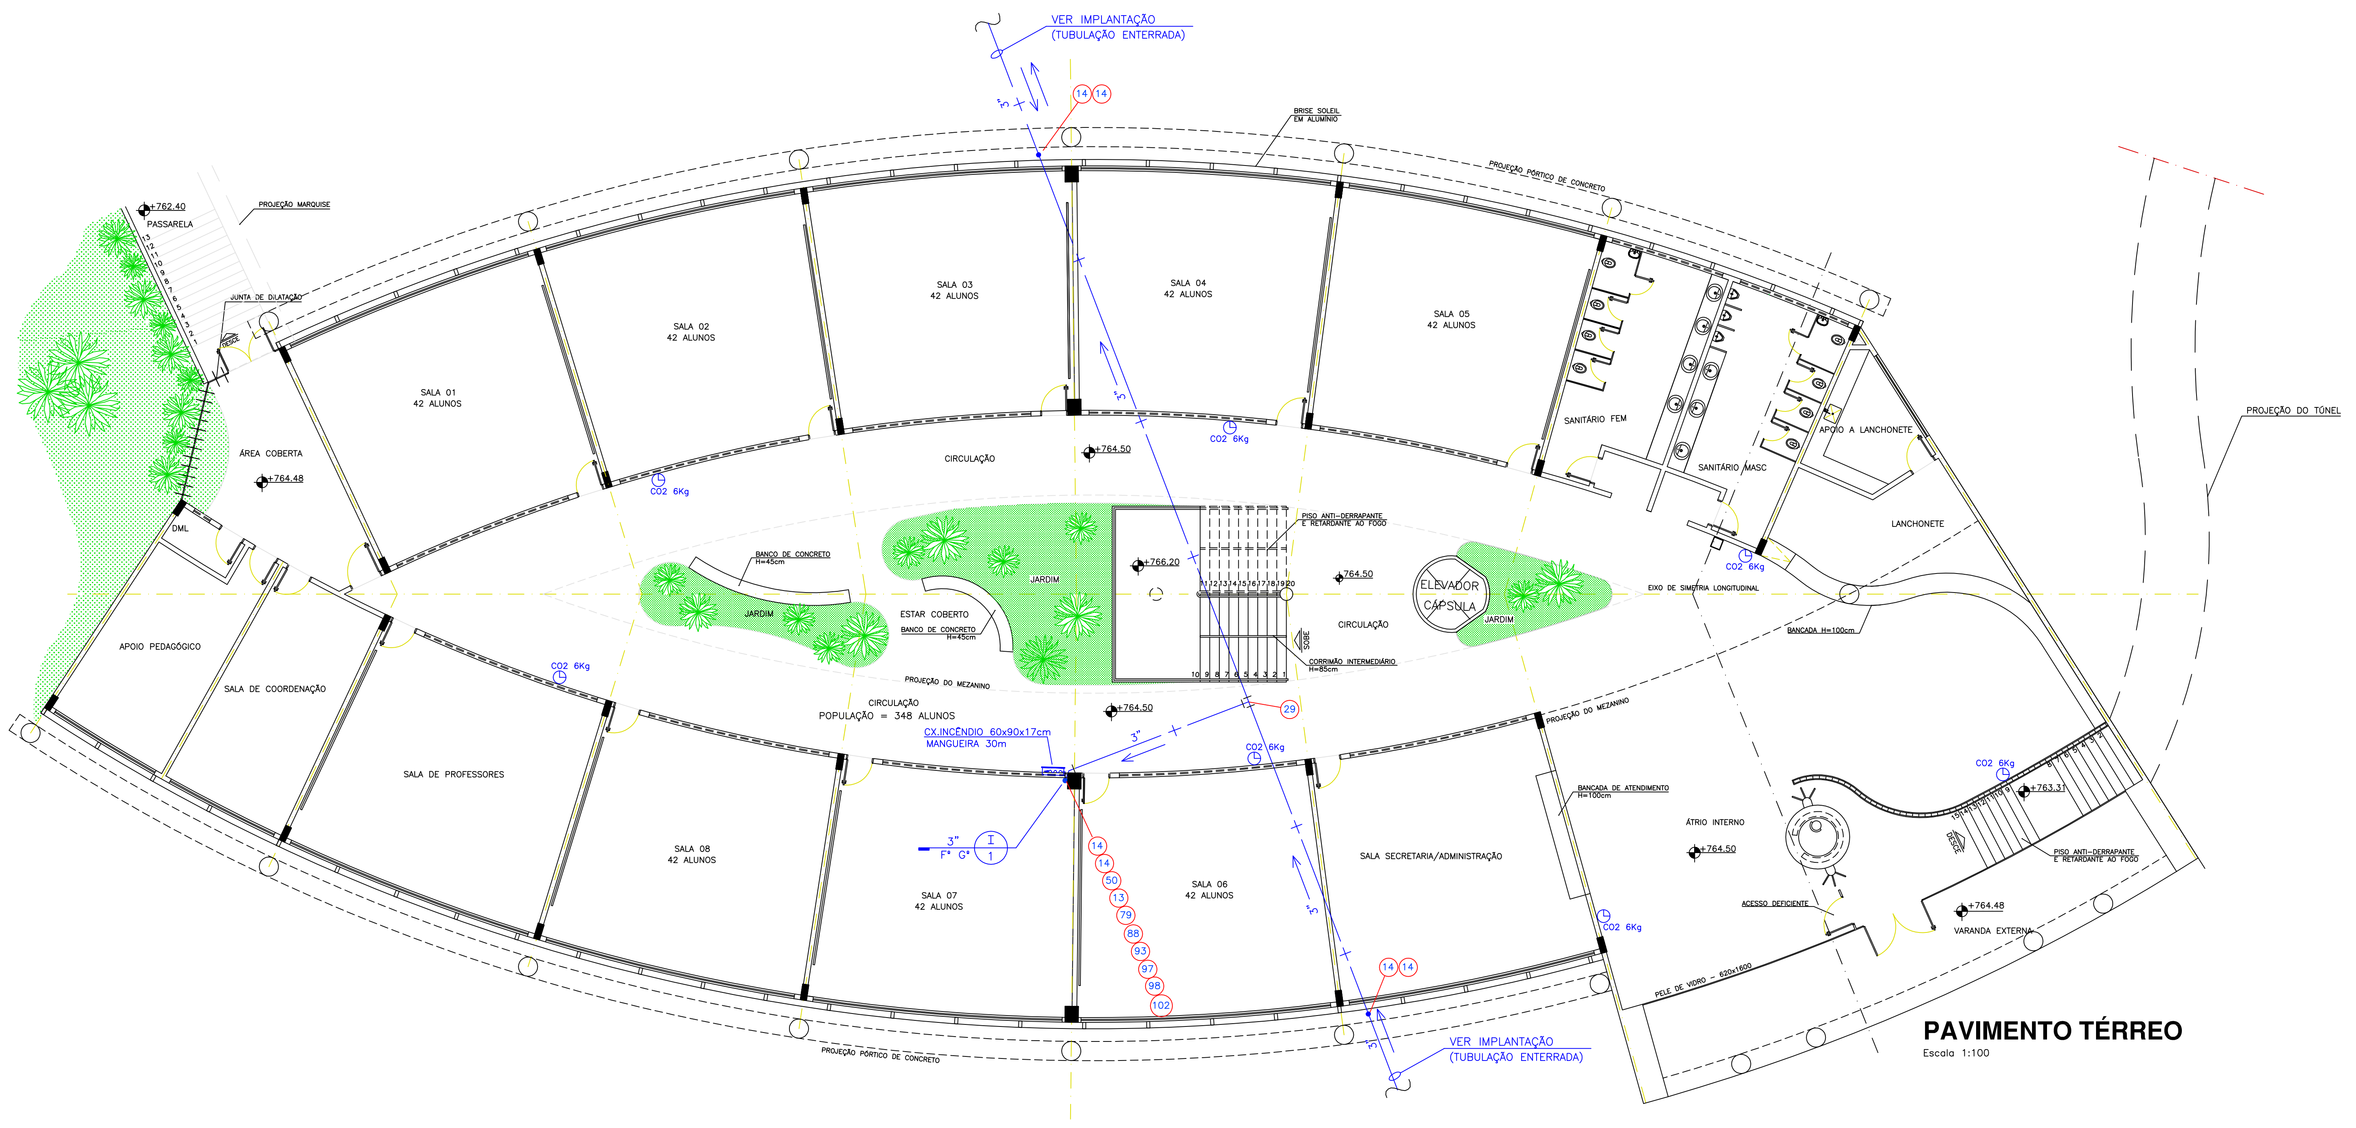

PAVIMENTO TÉRREO

Escala 1:100

APROVAÇÃO:

walter&athos arquitetos
ASSOCIADOS S/C LTDA
FONE: 2519734
2857135

SERVIÇO SOCIAL DO COMÉRCIO
Administração Regional em Goiás

CENTRO EDUCACIONAL SESC CIDADANIA

INCÊNDIO

CURSO DE ESPECIALIZAÇÃO

PROPRIETÁRIO: SESC – SERVIÇO SOCIAL DO COMÉRCIO

AUTOR DO PROJETO: ARQT. ATHOS RIOS JÚNIOR – CREA 3577/D GO/TO

RESPONSÁVEL TÉCNICO: ENG. LUIZ ALEXANDRE DOS REIS E SILVA – CREA 7936/D GO

ENDEREÇO:	AV. C-197, ESQ. RUA C-224, ESQ. RUA C-222, QD. 498, LTS. 1/21 E QD. 499, LTS. 1/5 E 9/17, JARDIM AMÉRICA, GOÂNIA – GOIÁS.		
ÁREA TERRENO: 18.893,90m2	ÁREA CONSTRUCAO: 18.387,18m2	N. DE PAVIMENTOS:	02
DESENHO: CARINE	DATA: JANEIRO/2003	ESCALA:	INDICADA
CONTEUDO: PAV. TÉRREO PAV. SUPERIOR (parcial) PERSPECTIVA		FOLHA:	6/9