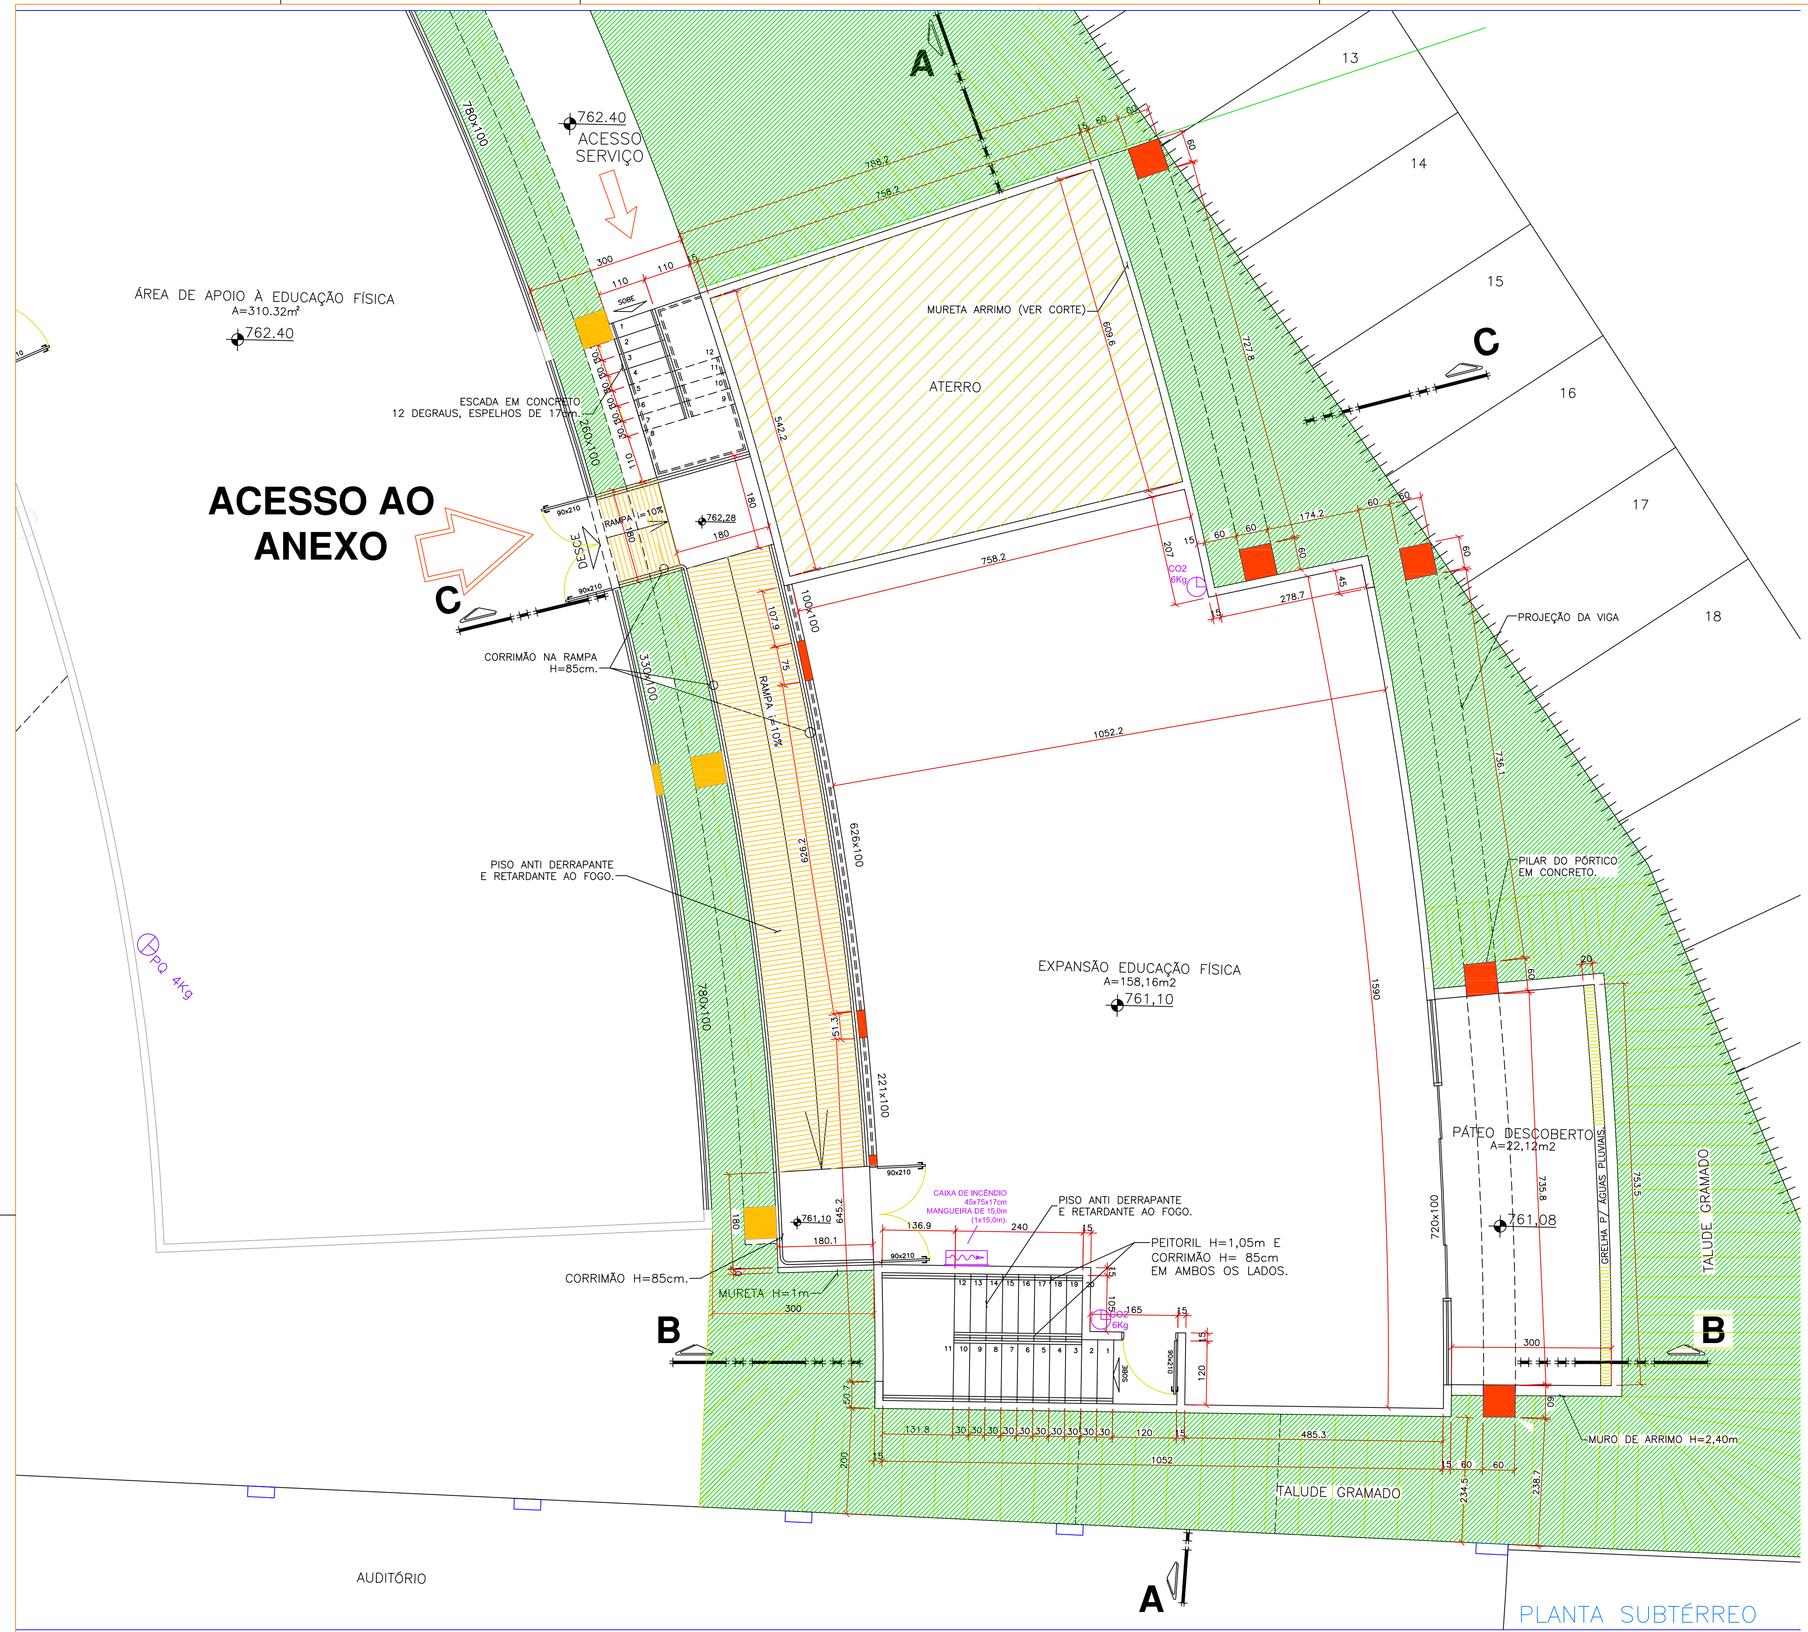

PLANTA SUBTÉRREO
ESC:1:75
ÁREA CONSTRUÍDA= 165,14m2

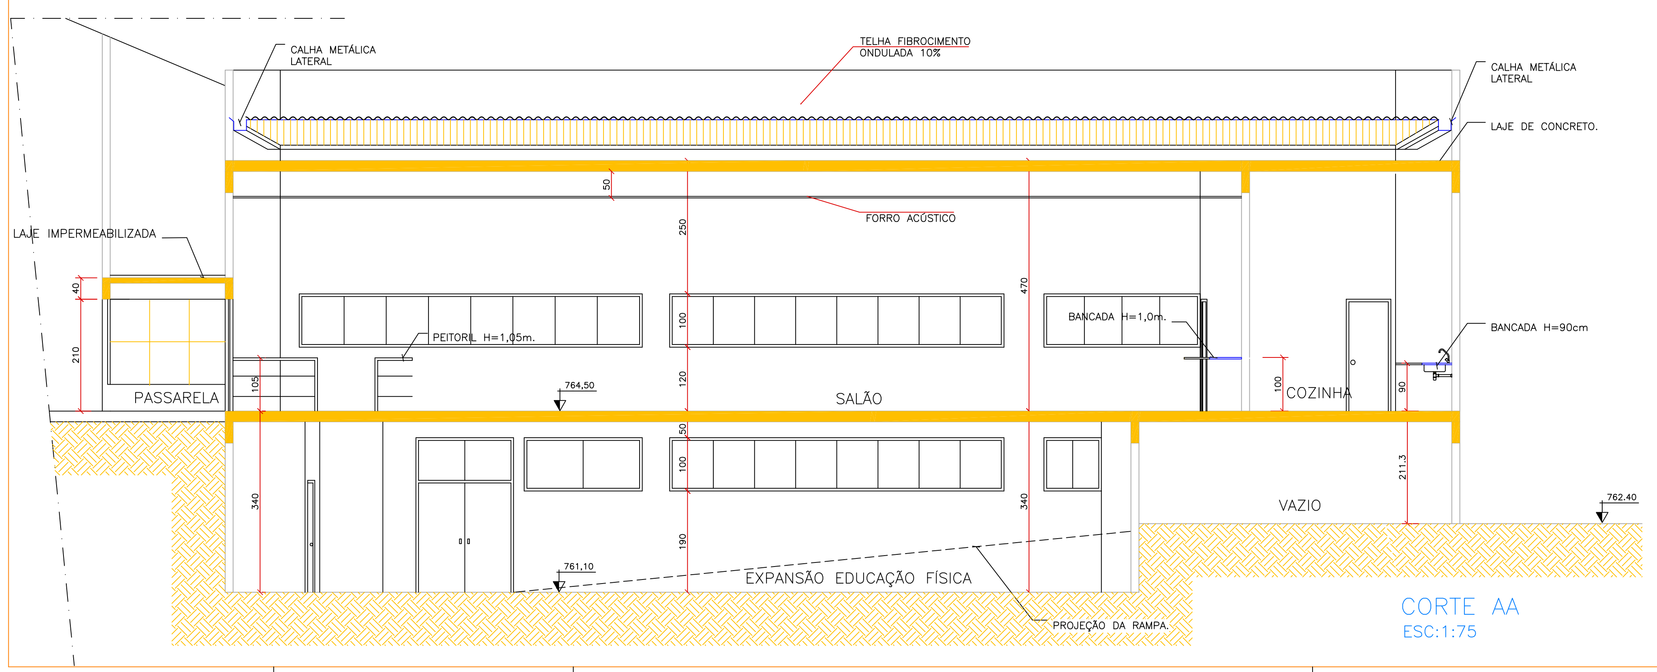

CORTE AA
ESC:1:75

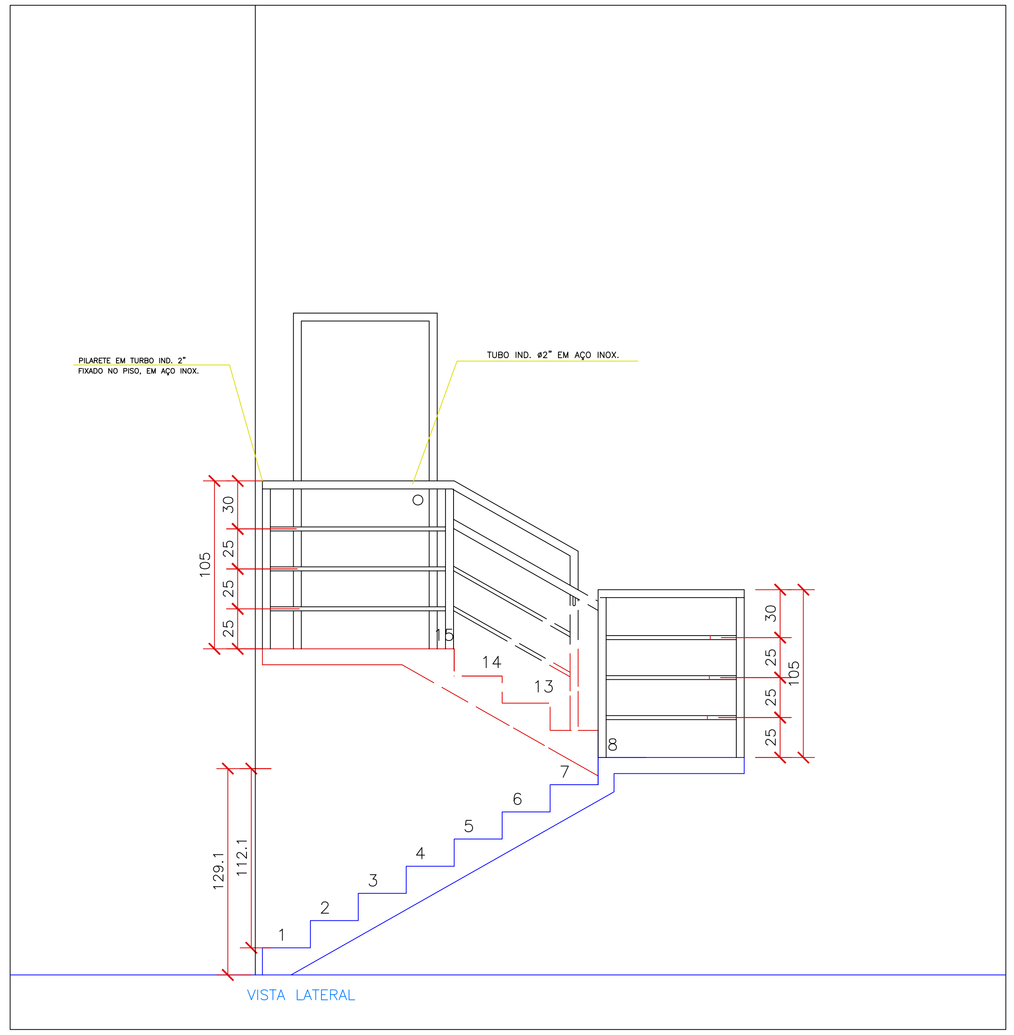

CORRIMÃO E GUARDA-CORPO ESCADA SERVIÇO
ESCALA: 1:25

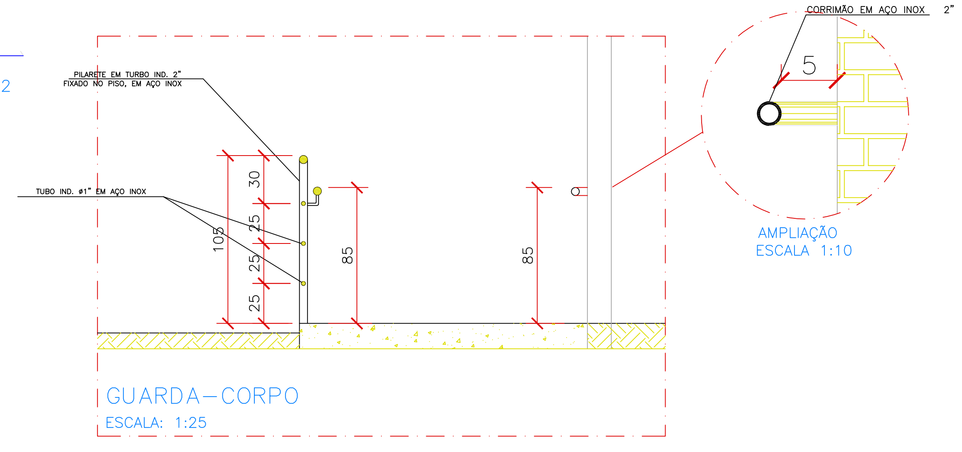

GUARDA-CORPO
ESCALA: 1:25

LEGENDA:

- PQ 4Kg – EXTINTOR PORTÁTIL PÓ QUÍMICO SECO 4KG
- CO_2 6Kg – EXTINTOR PORTÁTIL GÁS CARBONICO 6KG
- CX. INCÊNDIO 60x90x17cm– MANGUEIRA 30m

Legenda

- À CONSTRUIR
- À DEMOLIR
- À PERMANECER

APROVAÇÃO:

walter&athos arquitetos
ASSOCIADOS S/C LTDA
FONE: 2519734 - 2857135

SERVIÇO SOCIAL DO COMÉRCIO
Administração Regional em Goiás

MODIFICAÇÃO COM ACRÉSCIMO
CENTRO EDUCACIONAL SESC CIDADANIA

ARQUITETURA

ANEXO

PROPRIETÁRIO: SESC – SERVIÇO SOCIAL DO COMÉRCIO

AUTOR DO PROJETO: ARQT. ATHOS RIOS JÚNIOR – CREA 3577/D GO/TO

AUTOR DO PROJETO: ARQT. WALTER ANTÔNIO GARCIA – CREA 4256/D GO/TO

RESPONSÁVEL TÉCNICO:

ENDEREÇO: AV. C-197, ESQ. RUA C-224, ESQ. RUA C-222, QD. 498, LTS. 1/21 E QD. 499, LTS. 1/5 E 9/17, JARDIM AMÉRICA, GOIÂNIA – GOIÁS.

ÁREA TERRENO: 18.893,90m2	AREA CONSTRUCAO: 18.785,69m2	N. DE PAVIMENTOS: 02
DESENHO: WEA	DATA: OUTUBRO 2005	ESCALA: INDICADA

CONTEÚDO: PLANTA SUBTÉRREO
CORTE AA
LEGENDA

ÁREA APROVADA- 18.387,18m2
ÁREA À CONSTRUIR- 398,51m2
ÁREA TOTAL - 18.785,69m2

FOLHA: 3/4