Legenda

Caixa de Incêndio
60x90x17cm - Mang. 30,0m

Coluna de Combate a Incêndio
Fº Gº

Válvula de retenção vertical — V.R.V.

Válvula de retenção horizontal — V.R.H.

Tubulação de combate a incêndio será em Fº Gº cotada em polegada (diâmetro interno) nas colunas e nos tetos.

Registro de Esfera — RE

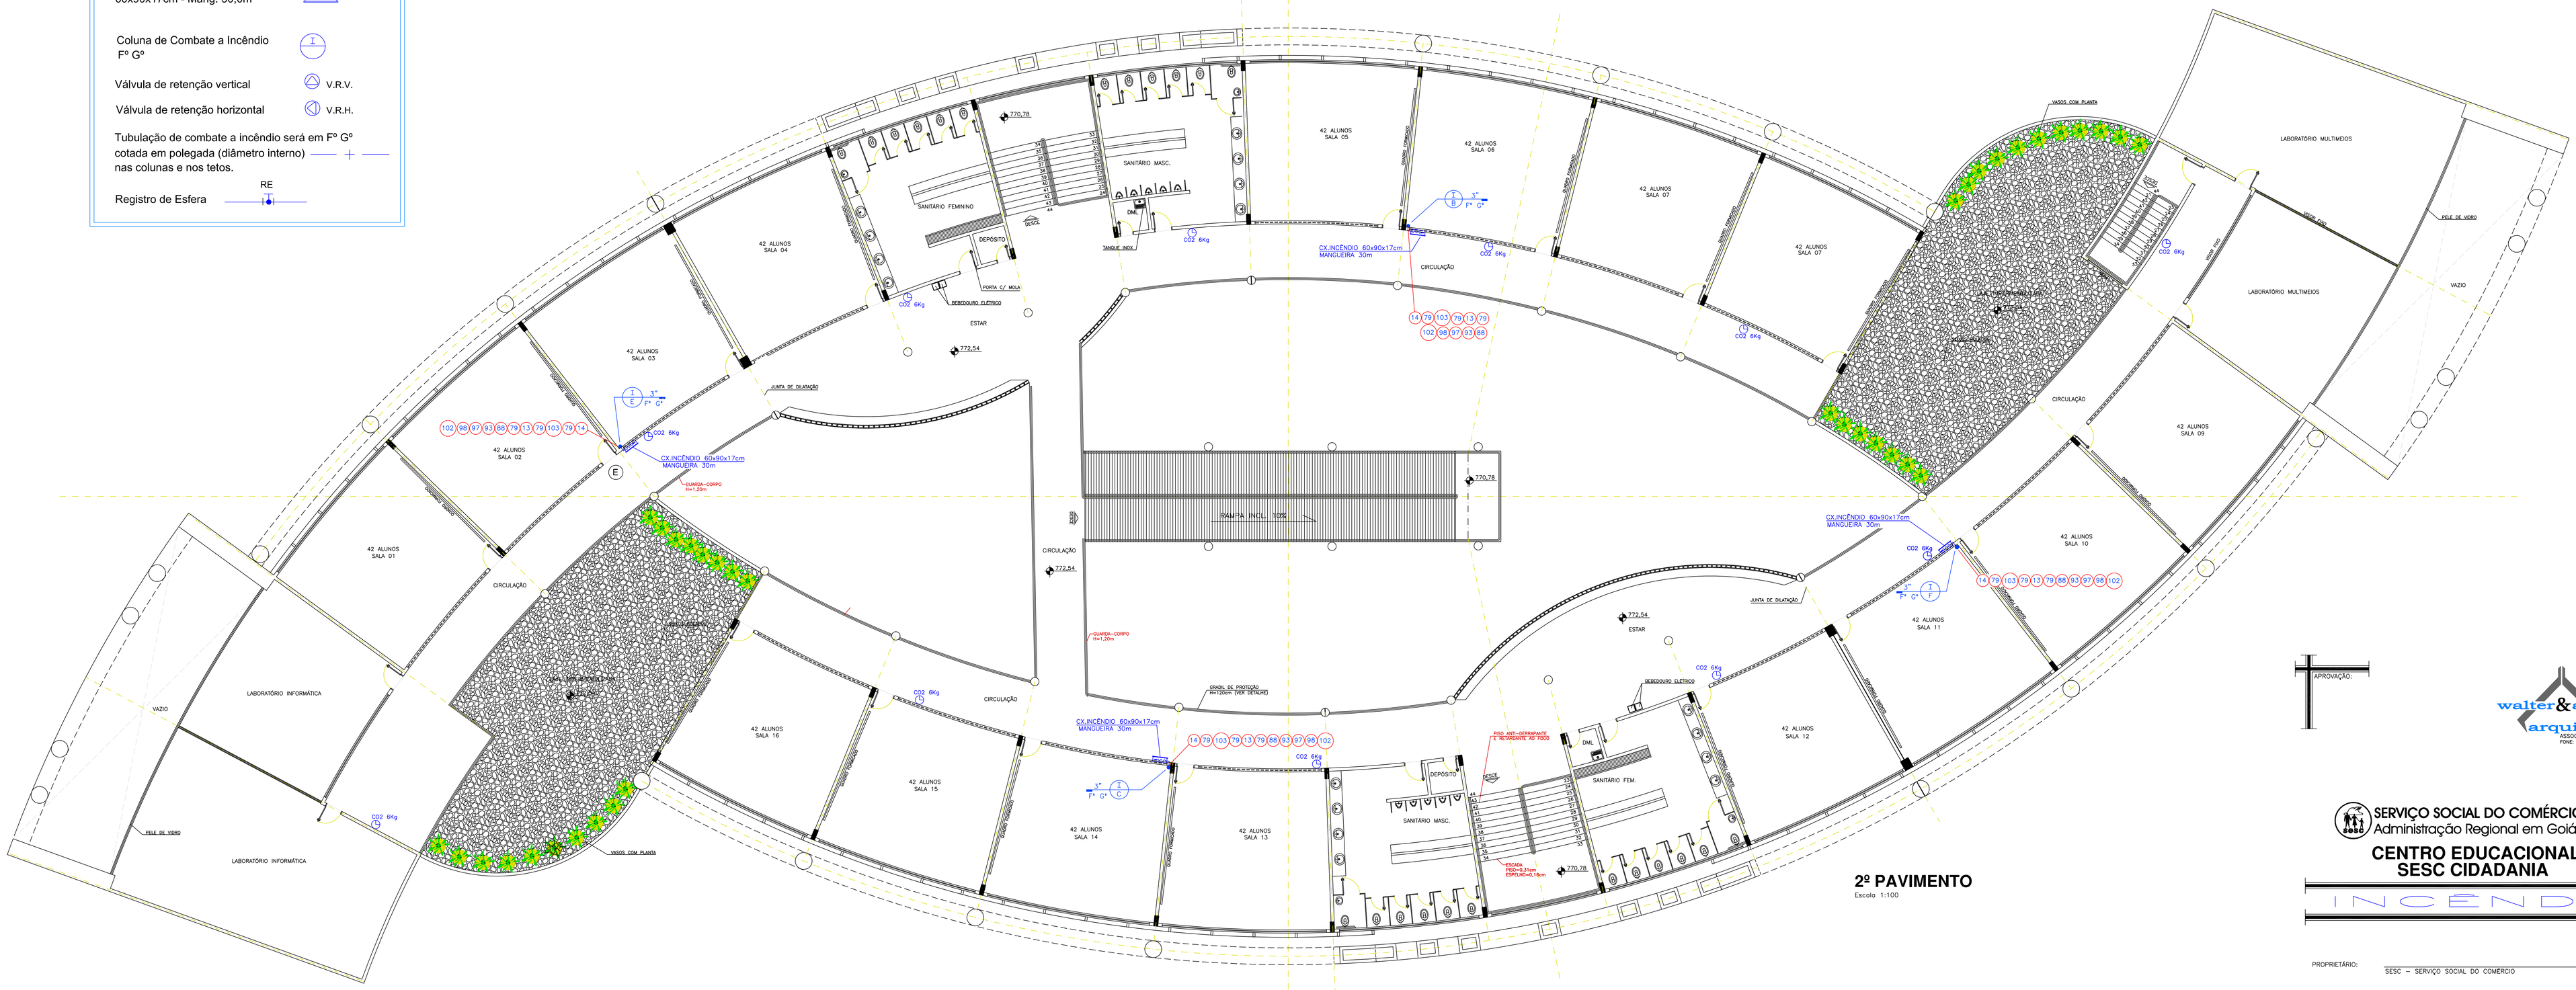

2º PAVIMENTO
Escala 1:100

APROVAÇÃO:

walter&athos arquitetos
ASSOCIADOS S/C LTDA
FONE: 29197135
2857135

SERVIÇO SOCIAL DO COMÉRCIO
Administração Regional em Goiás

CENTRO EDUCACIONAL SESC CIDADANIA

INCÊNDIO

ENSINO FUNDAMENTAL

PROPRIETÁRIO: SESC – SERVIÇO SOCIAL DO COMÉRCIO

AUTOR DO PROJETO: ARQT. ATHOS RIOS JÚNIOR – CREA 3577/D GO/TO

RESPONSÁVEL TÉCNICO: ENG. LUIZ ALEXANDRE DOS REIS E SILVA – CREA 7936/D GO

ENDEREÇO: AV. C-197, ESQ. RUA C-224, ESQ. RUA C-222, QD. 498, LTS. 1/21 E QD. 499, LTS. 1/5 E 8/17, JARDIM AMÉRICA, GOIÂNIA – GOIÁS.			
ÁREA TERRENO: 18.893,90m2	ÁREA CONSTRUCAO: 18.387,18m2	N. DE PAVIMENTOS: 04	
DESENHO: CARINE	DATA: JANEIRO/2003	ESCALA: INDICADA	

CONTEÚDO: 2º PAVIMENTO
LEGENDA

FOLHA: 5/9