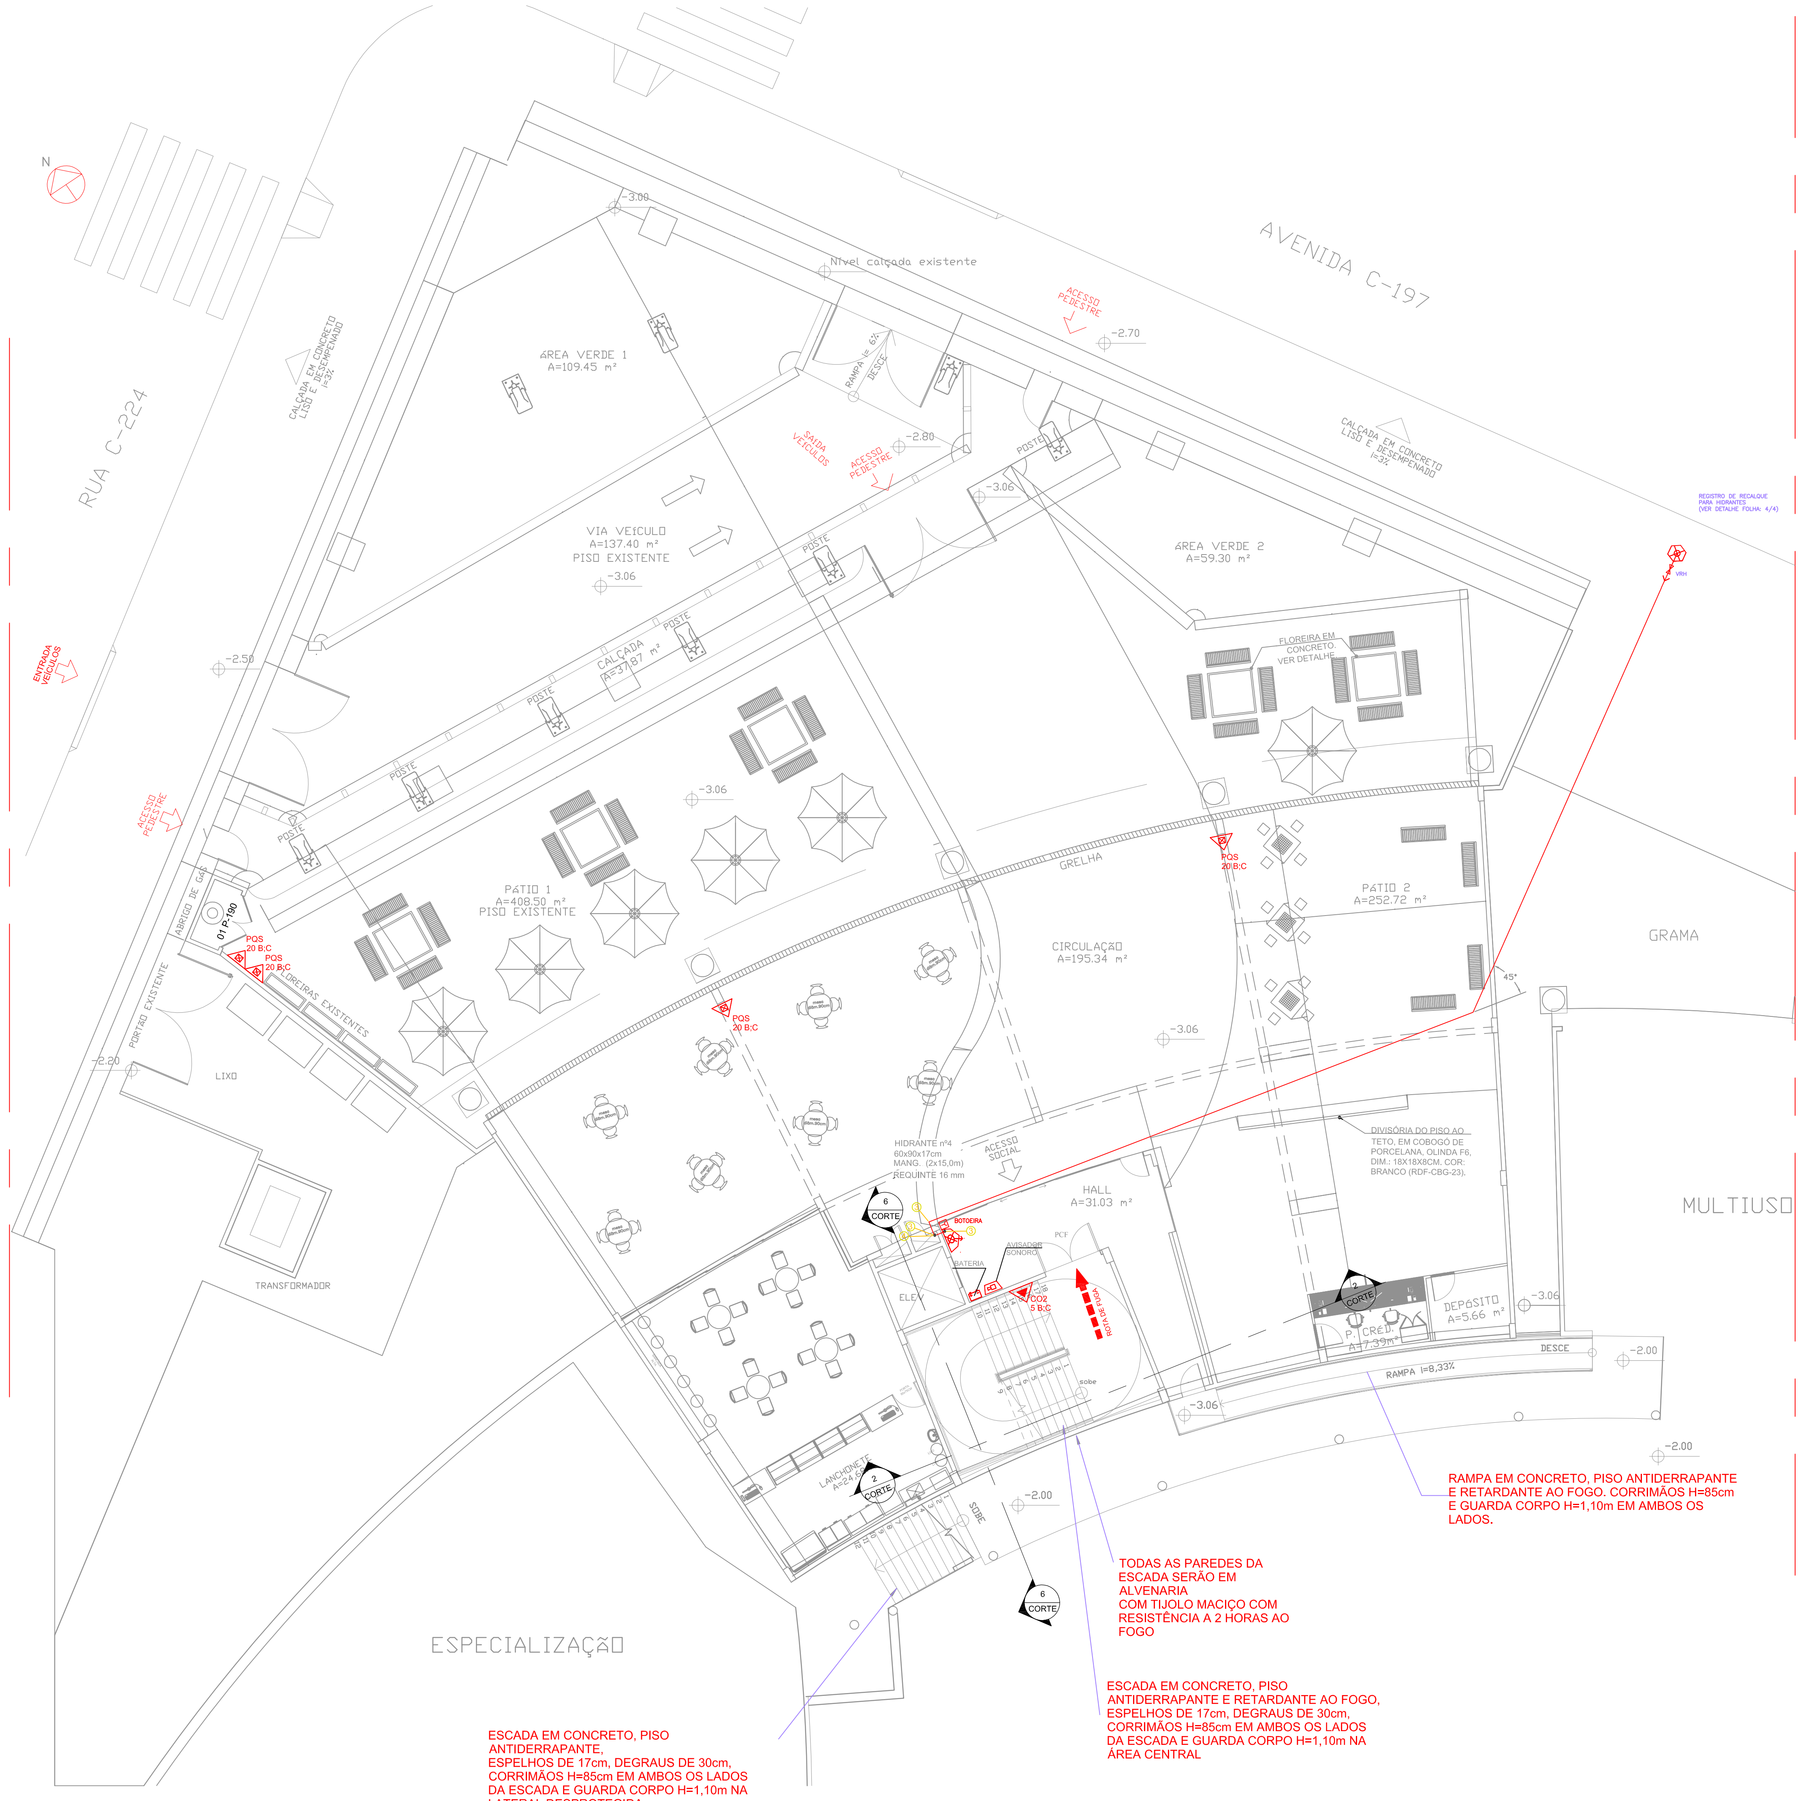

SUBSOLO/ LOCAÇÃO

1 : 100

HIDRANTES = 01

EXTINTORES:

PQS 20 B:C = 04

CO2 5 B:C = 01

Legenda

GRUPO_INC

Grupo	Ref	Descrição	Unid.	Quant.	Dimensões
Tubos					
	1	TUBO DE FERRO GALVANIZADO	M	36.07	2.1/2
Conexões					
	2	COTOVELO 45 DE FERRO GALVANIZADO	PÇ	1.00	2.1/2
	3	COTOVELO 90 DE FERRO GALVANIZADO	PÇ	3.00	2.1/2
	4	TE 90	PÇ	1.00	2.1/2

OBS.:TODAS AS TUBULAÇÕES ENTERRADAS, DEVERÃO RECEBER PROTEÇÃO ANTI-CORROSIVA

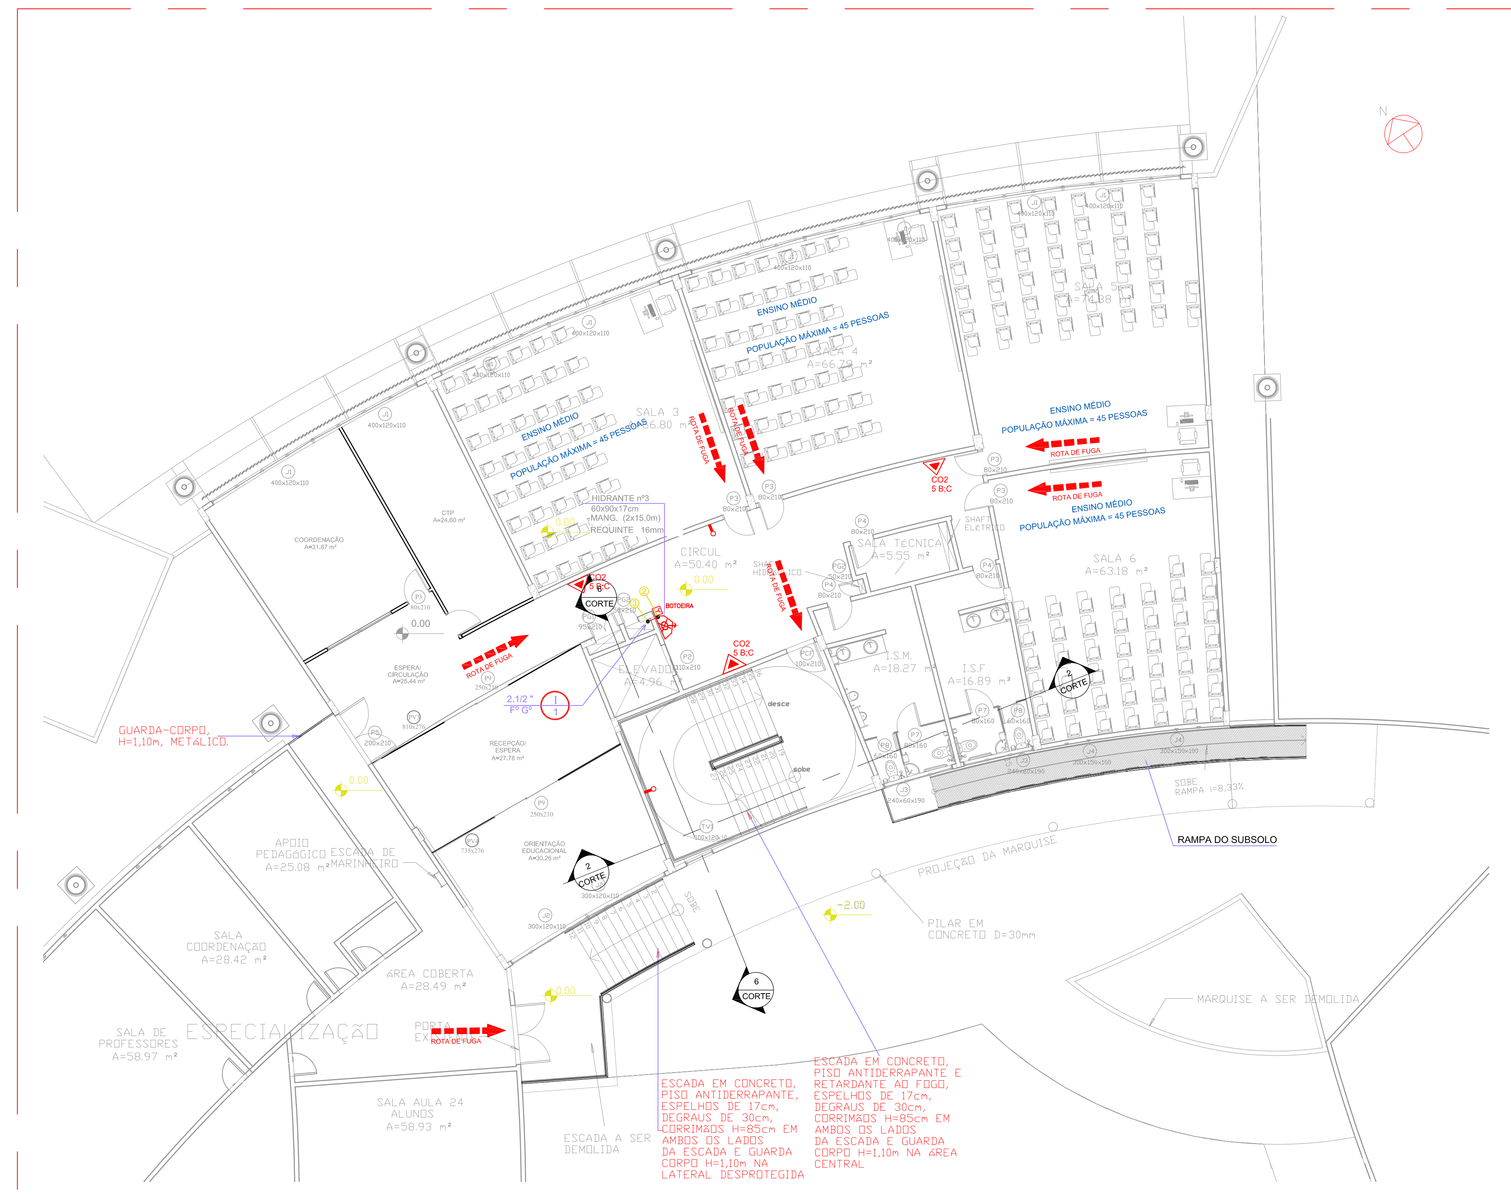

TÉRREO

1 : 100

HIDRANTES = 01

EXTINTORES:

CO2 5 B:C = 03

Legenda

GRUPO_INC

Grupo	Ref	Descrição	Unid.	Quant.	Dimensões
Tubos					
	1	TUBO DE FERRO GALVANIZADO	M	0.37	2.1/2
Conexões					
	2	COTOVELO 90 DE FERRO GALVANIZADO	PÇ	1.00	2.1/2
	3	TE 90	PÇ	1.00	2.1/2

QUADRO DE DIMENSIONAMENTO DE LARGURAS			
Divisão	E - 1		
Cálculo da População e Unidade de passagem para Acesso da Saída de Emergência			
Capacidade da Unidade de Passagem (UP)	100		
Local	Área	População	Unid. de Passagem
2º Pavimento	574,01m²	200	2
Cálculo da População e Unidade de passagem para Escada de Saída de Emergência			
Capacidade da Unidade de Passagem (UP)	75		
Local	Área	População	Unid. de Passagem
2º Pavimento	574,01m²	200	3
Cálculo da População e Unidade de passagem para Portas de Saída de Emergência			
Capacidade da Unidade de Passagem (UP)	100		
Local	Área	População	Unid. de Passagem
2º Pavimento	574,01m²	200	2

LEI 15.802/2006

LEGENDA DE INCÊNDIO

- EXTINTOR PORTÁTIL-DIÓXIDO DE CARBONO - CO_2 5-B:C
- EXTINTOR PORTÁTIL-PÓ QUÍMICO SECO -PQS 20-B:C
- EXTINTOR PORTÁTIL-ÁGUA PRESSURIZADA - AP 2-A
- HIDRANTE SIMPLES - 60x90x17cm -MANG. 2x15m
- PONTO DE ILUMINAÇÃO DE EMERGÊNCIA
- ROTA DE FUGA — ROTA DE FUGA
- ACIONADOR MANUAL DO SISTEMA DE DETECÇÃO E ALARME ALTURA ENTRE 1,20 E 1,60m DO PISO, E DISTANCIAMENTO DE NO MAXIMO 30,0m ENTRE OS MESMOS.
- REGISTRO DE RECALQUE COM VÁLVULA DE RETENÇÃO
- BOMBA DE INCÊNDIO
- ACIONADOR DE BOMBA DE INCÊNDIO (BOTOEIRA TIPO LIGA E DESLIGA)
- F° G° — TUBULAÇÃO EM FERRO GALVANIZADO
- AVISADOR SONORO (TIPO SIRENE)
- BATERIA DO SISTEMA DE DETECÇÃO E ALARME
- CENTRAL DE DETECÇÃO E ALARME COM QUADRO SINÓPTICO
- PCF — PORTA CORTA FOGO COM RESISTÊNCIA A 90 minutos

OBS.:
CENTRAL DE ALARME, COM QUADRO SINÓPTICO,
EM LOCAL DE FÁCIL ACESSO, VENTILAÇÃO, NO MÁXIMO A 25m DE ÁREA SEGURA, COM PRESENÇA HUMANA CONSTANTE E FONTE DE ALIMENTAÇÃO COM AUTONOMIA DE 24 HORAS, MAIS 15 MINUTOS EM REGIME DE ALARME.

Aprovação:

ESTADO DE GOIÁS
CORPO DE BOMBEIROS MILITAR
PROCESSO N.º.....

( ) Projeto original;
( ) Recalmbamento; Protocolo da solicitação nº.....
( ) Substituição parcial; Protocolo da solicitação nº.....
( ) Substituição total; Protocolo da solicitação nº.....
( ) Com Parecer Técnico nº.....

APROVADO
EM ...../...../.....

ANALISTA - CARIMBO E ASSINATURA OBM DA APROVAÇÃO

PROJETO DE PREVENÇÃO E COMBATE A INCÊNDIO E PÂNICO

Endereço:
AV. C-197, ESQ. RUA C-224, ESQ. RUA C-222, QD. 498, LTS. 1/21 E QD. 499, LTS. 1/5 E 9/17, JARDIM AMÉRICA, GOIÂNIA - GO

Assinaturas:

Proprietário:
SESC - SERVIÇO SOCIAL DO COMÉRCIO

Autor do projeto:
DARCY SPICACCI JUNIOR - CREA: 2459/D-GO

CONTEÚDO:	ESCALA:	UNIDADES:	DESENHO:
SUBSOLO/LOCAÇÃO TÉRREO LEGENDA	INDICADA	METROS	GUILHERME LIMA
	ÁREA CONSTRUÍDA: 20.354,03 m²	DATA: ABRIL/2017	FOLHA: 2/4