




1º PAVIMENTO - ENSINO MÉDIO  
Escala: 1:200

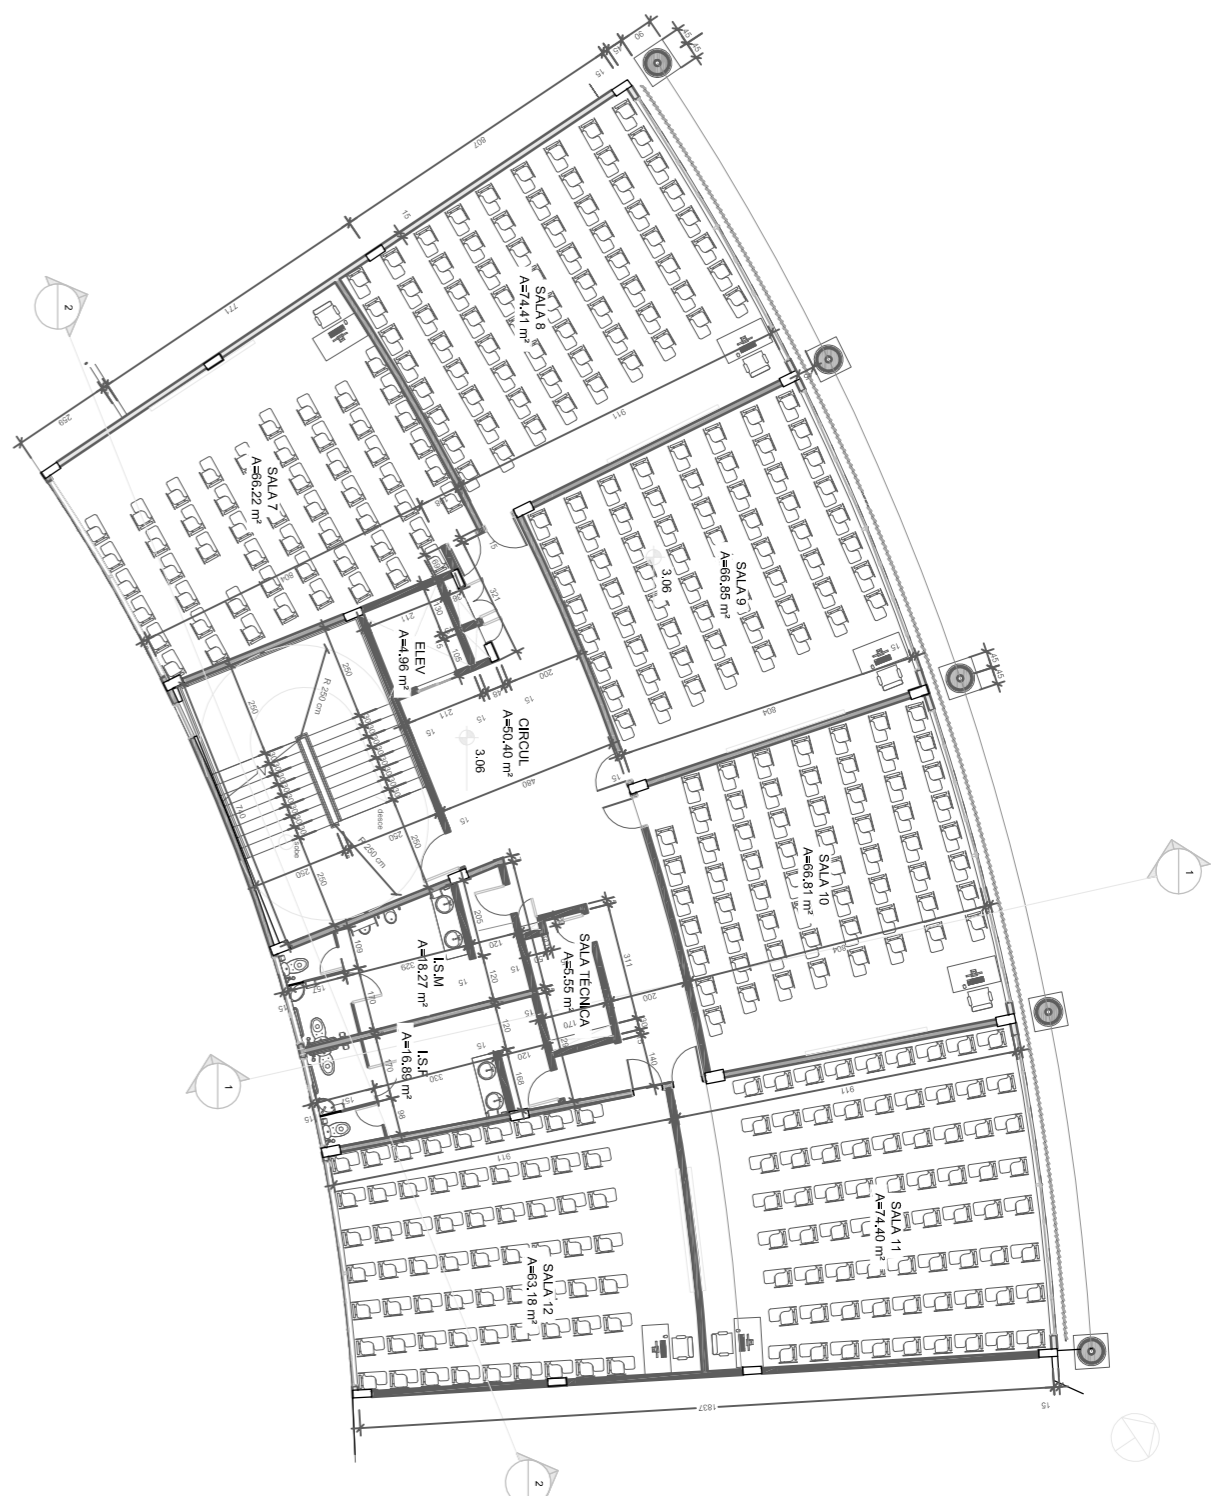


1º PAVIMENTO - ENSINO MÉDIO  
Escala: 1:200

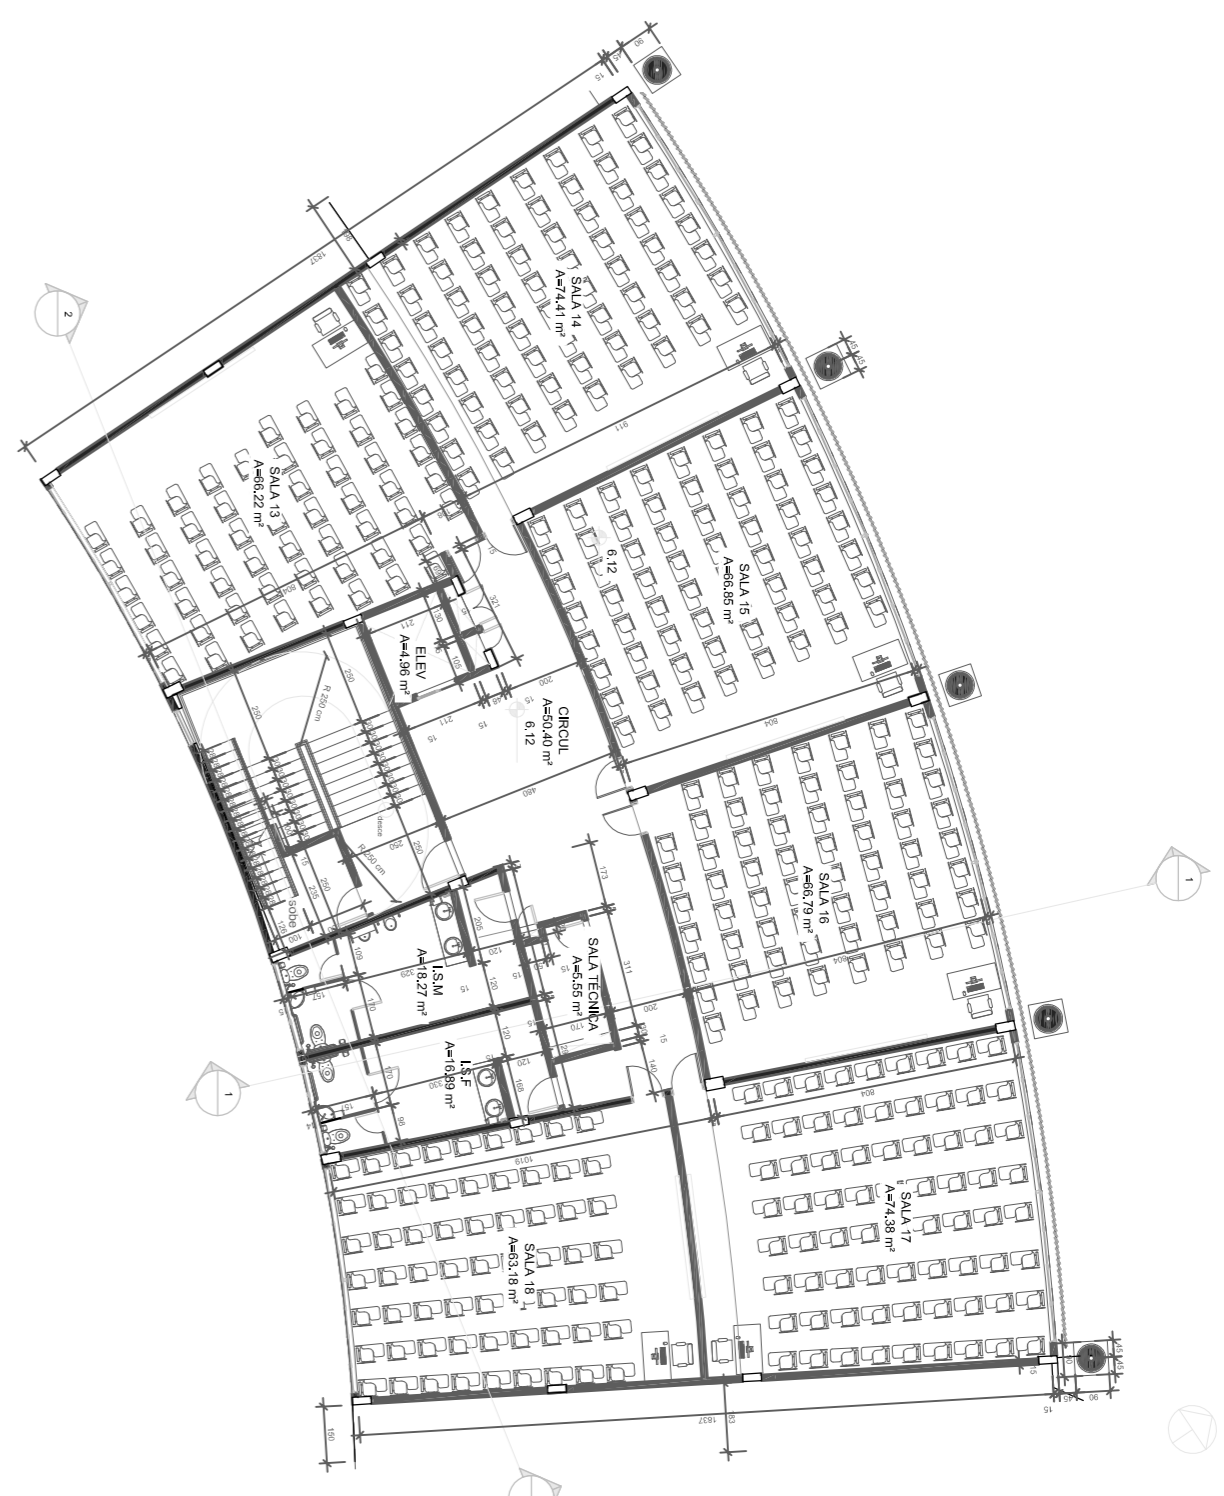

2º PAVIMENTO - ENSINO MÉDIO  
Escala: 1:200

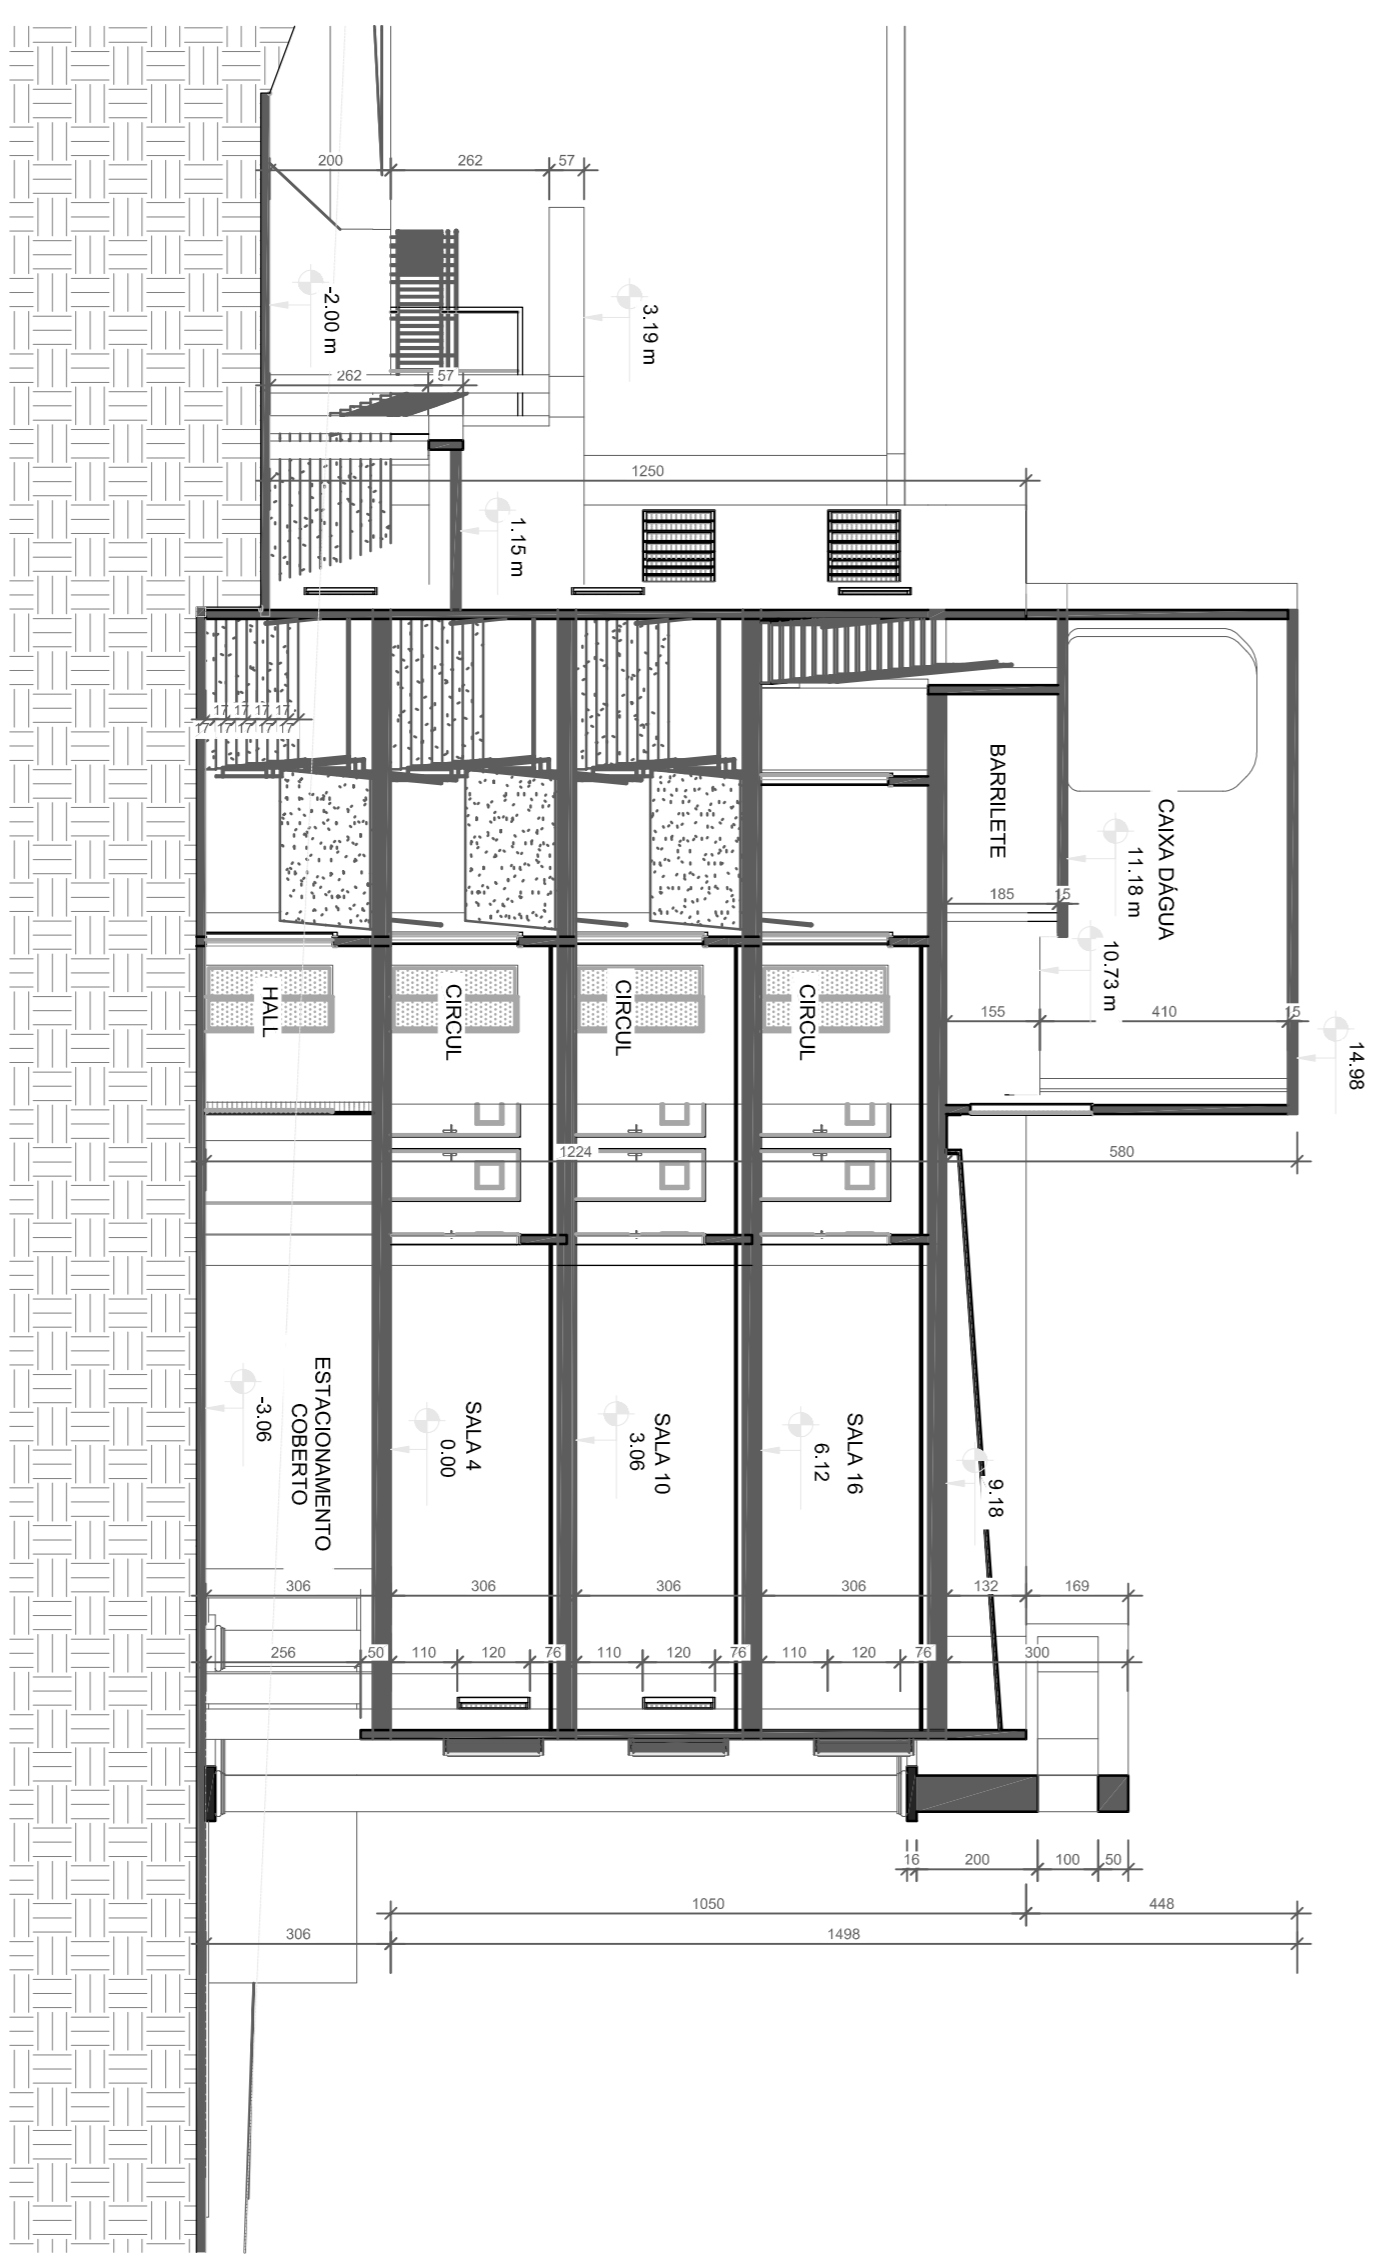

CORTE 1 - ENSINO MÉDIO  
Escala: 1:125

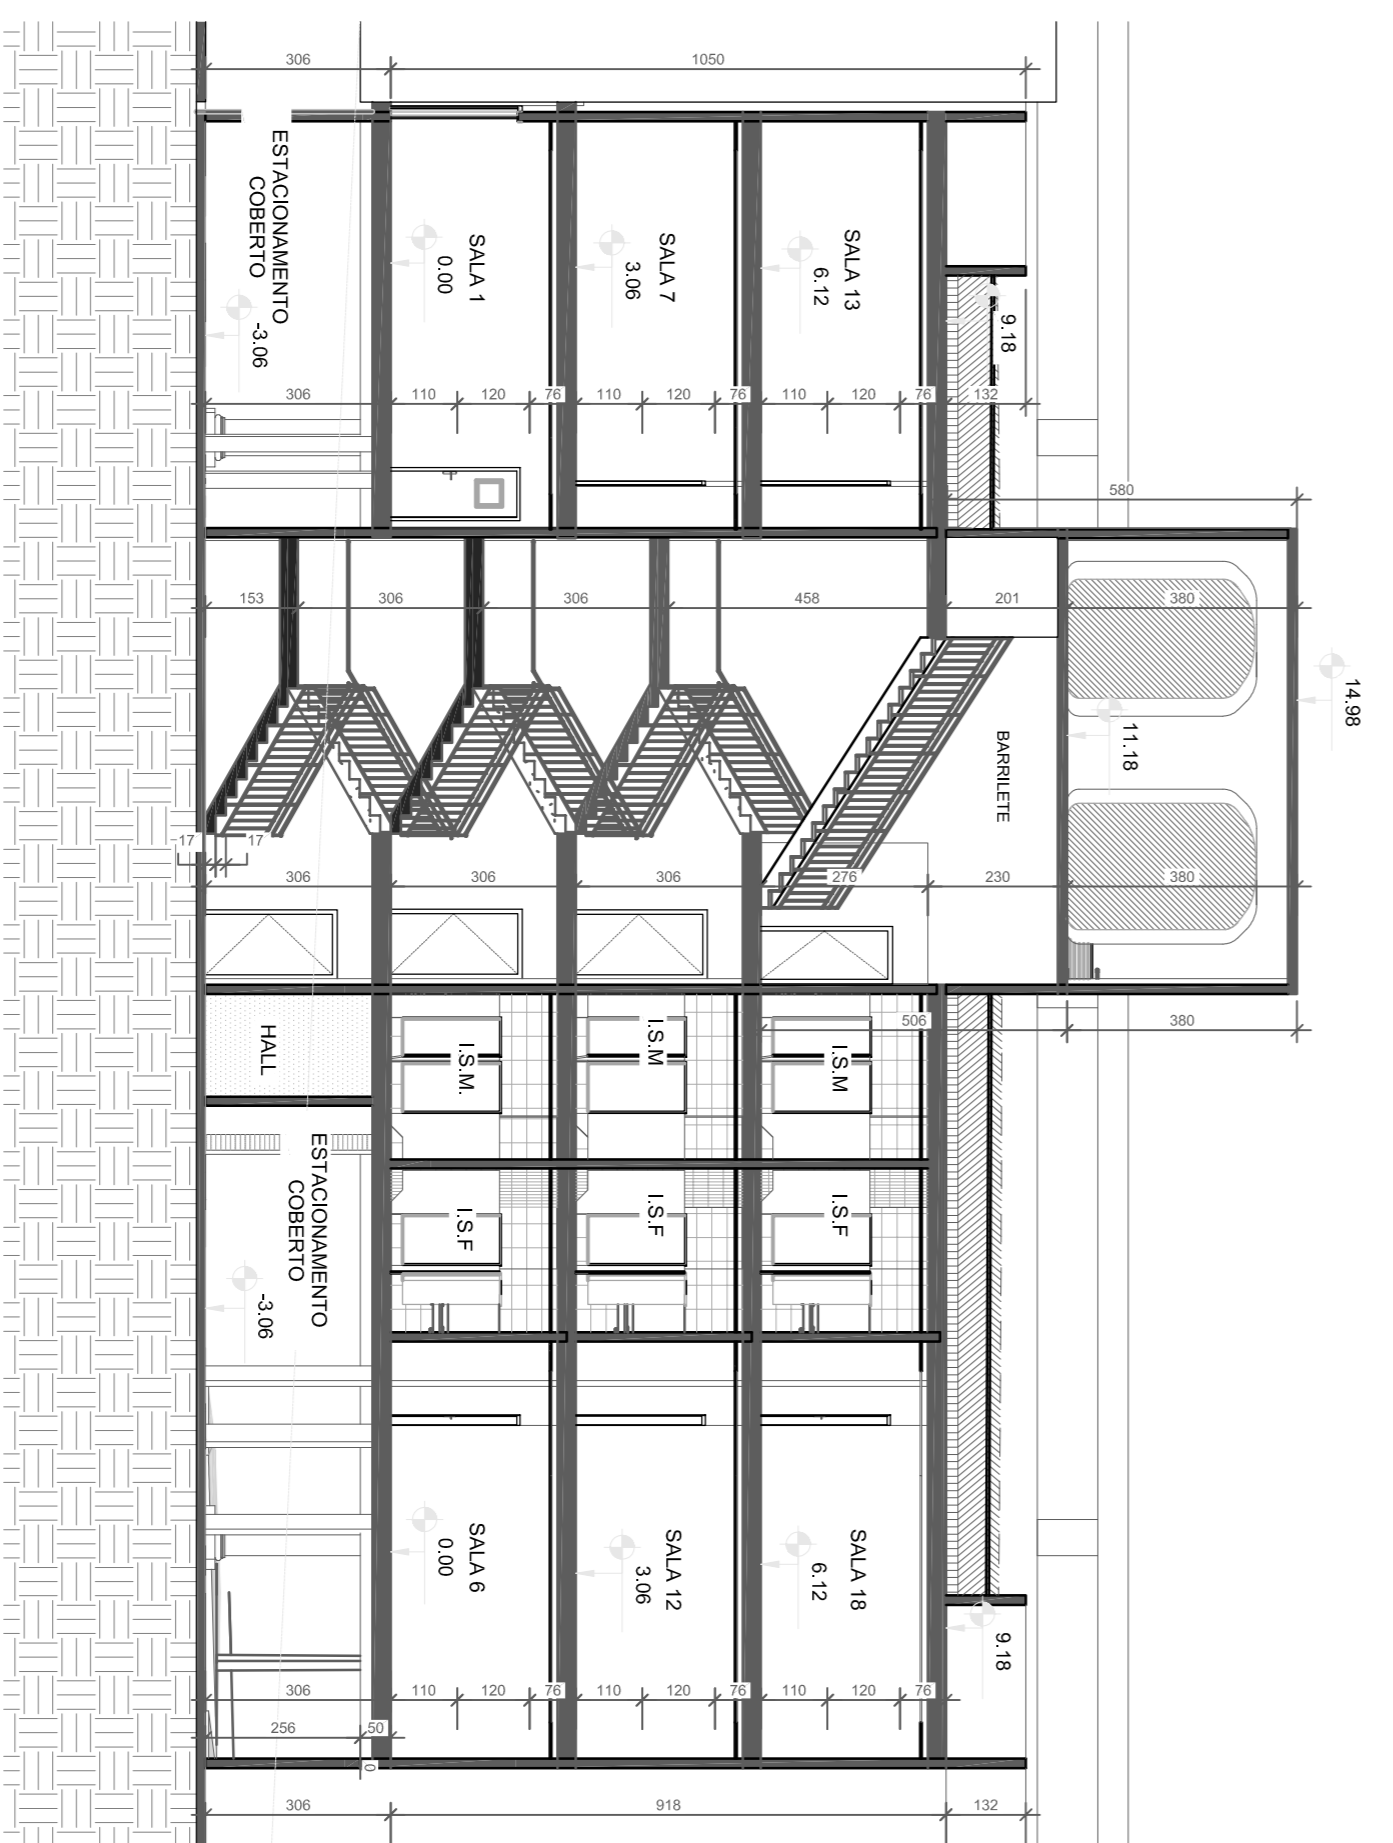

CORTE 2 - ENSINO MÉDIO  
Escala: 1:125