




ARMÁRIO DAS SALAS DE AULA

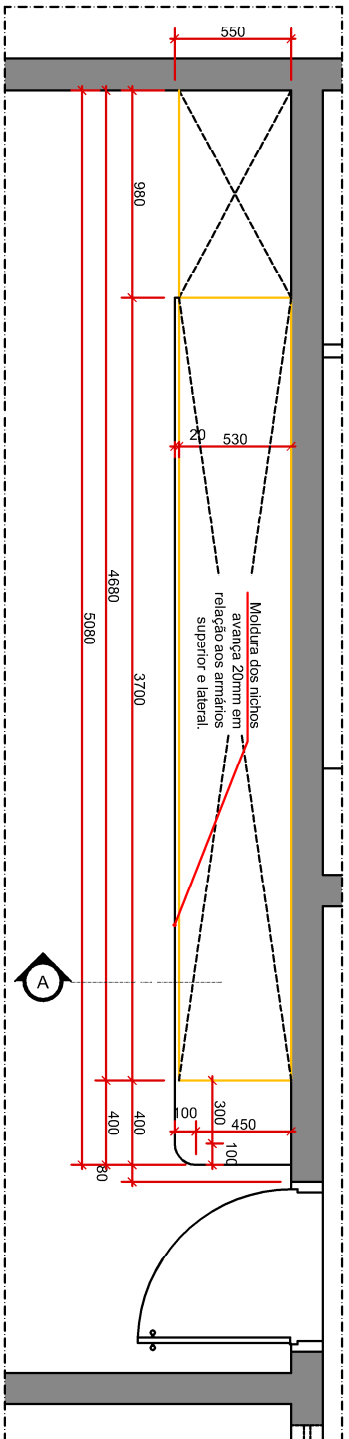

PLANTA ESC 1/25

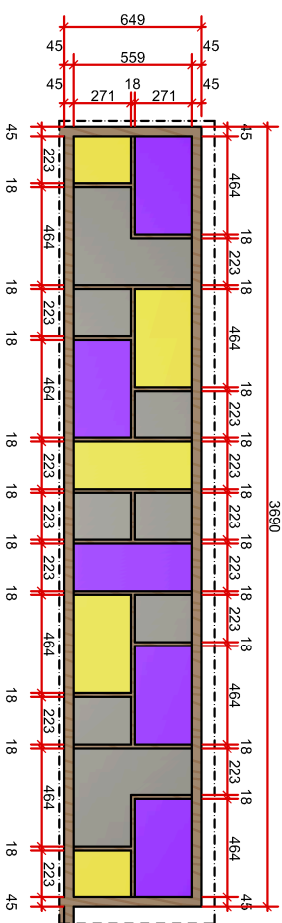


DETALHE NICHOS BRINQUEDOS ESC 1/25

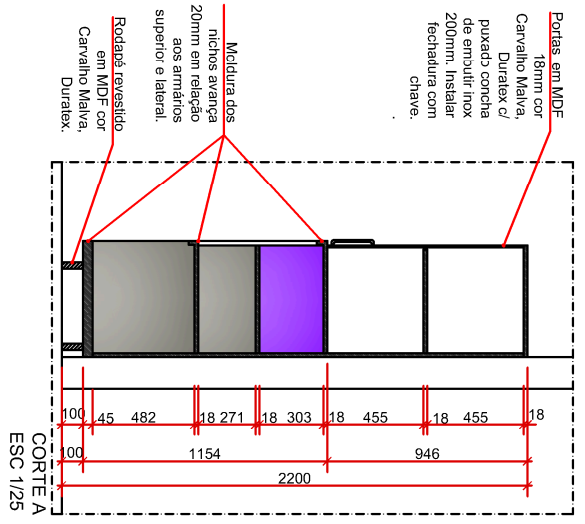

CORTE A ESC 1/25


ARMÁRIO DA COPA

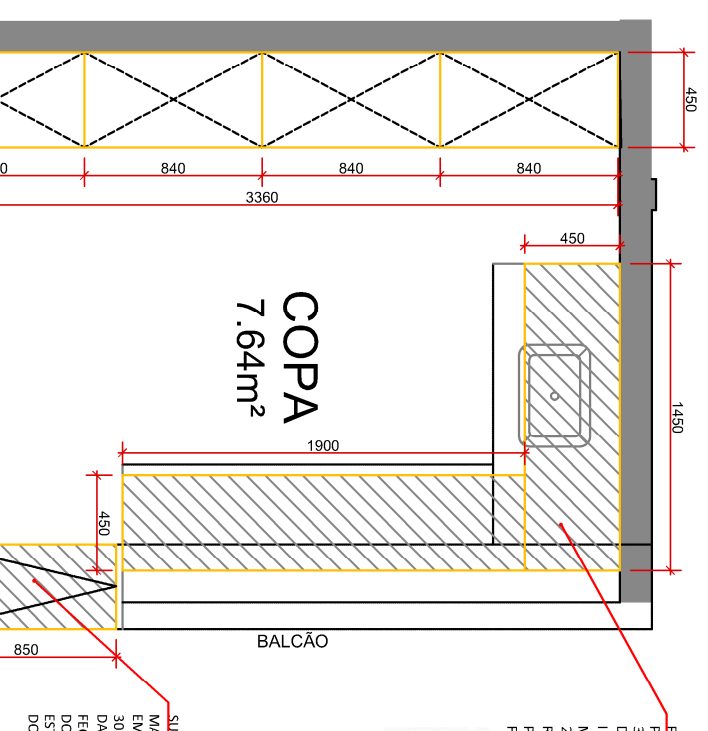


PLANTA ESC 1/25

FORNECIMENTO E INSTALAÇÃO DE 02 PRATELEIRAS SUSPENSAS LISA AÇO INOX AISI 304 ESCOVADO PARA COPA. AS PRATELEIRAS DEVEM SER FABRICADAS EM CHAPA DE AÇO INOX AISI 304 ESCOVADO DE NO MÍNIMO 1,25 MM E TER DUAS DOBRAS DE NO MÍNIMO 2,5CM NAS SUAS EXTREMIDADES PARA REFORÇO DA CHAPA. FIXAÇÃO COM USO DE PARAFUSO SEXTAVADO SOB 03 MÃO FRANCESA EM INOX AISI 304 ESCOVADO.


SUBSTITUIÇÃO DA PORTINHOA/BALÇÃO DE MADEIRA POR PORTINHOA/BALÇÃO FABRICADA EM CHAPA LISA MINIMA DE 1,55MM DE INOX AISI 304 ESCOVADO MANTENDO MESMAS DIMENSÕES DA EXISTENTE CONSIDERAR PATENTE FICHADURA ACESSÓRIOS DE DORNA/DISC E DOBRAS COM HUNGUINHO DE ENCHERFE E ESTRUTURAR AS PEÇAS ACABAMENTO EM CHAPA DOS DOIS LADOS DA PORTINHOA.

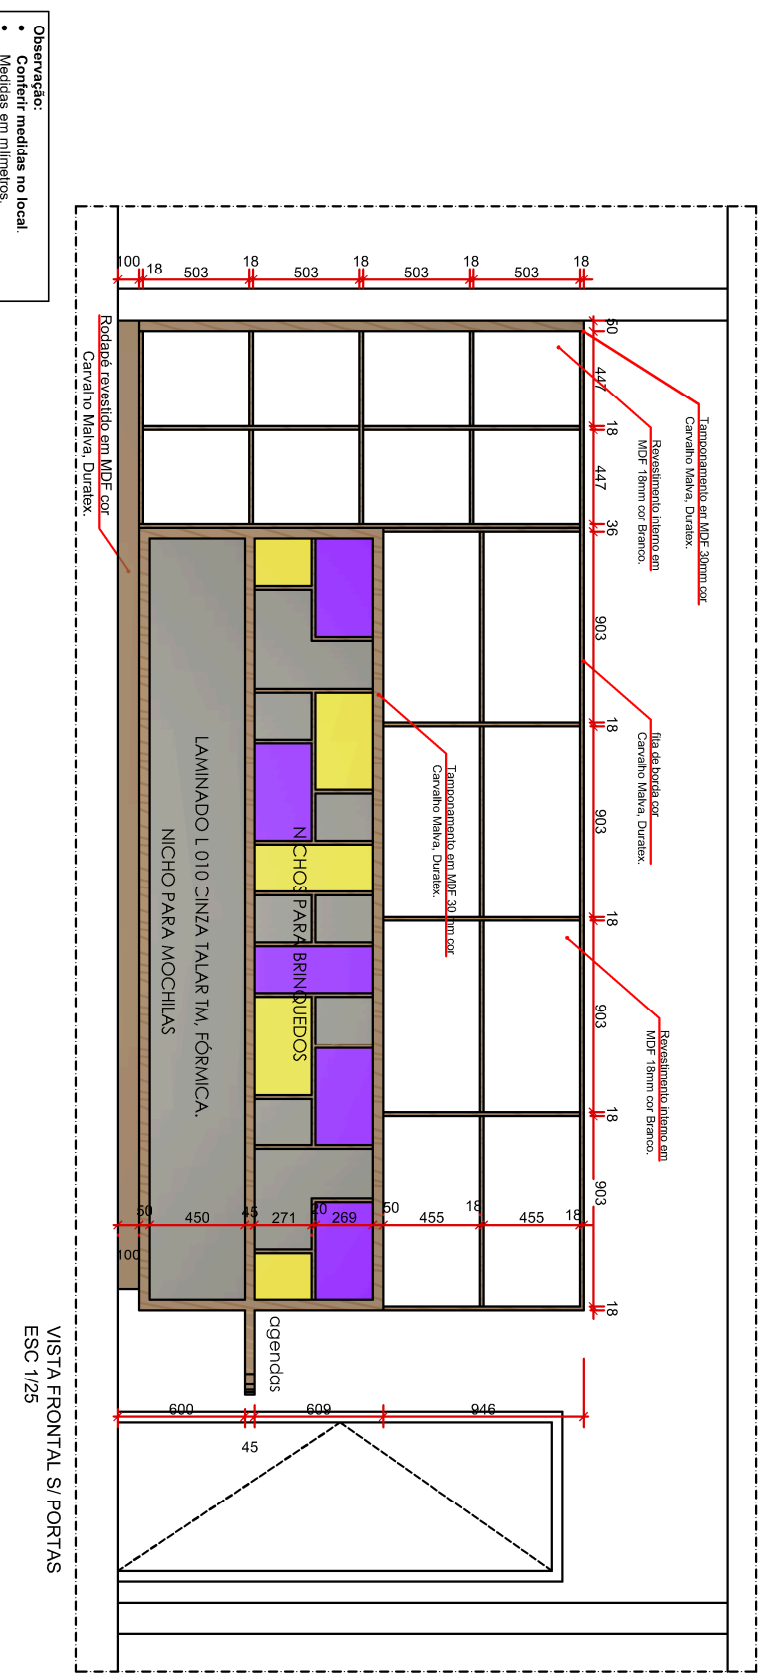

VISTA FRONTAL S/PORTAS ESC 1/25

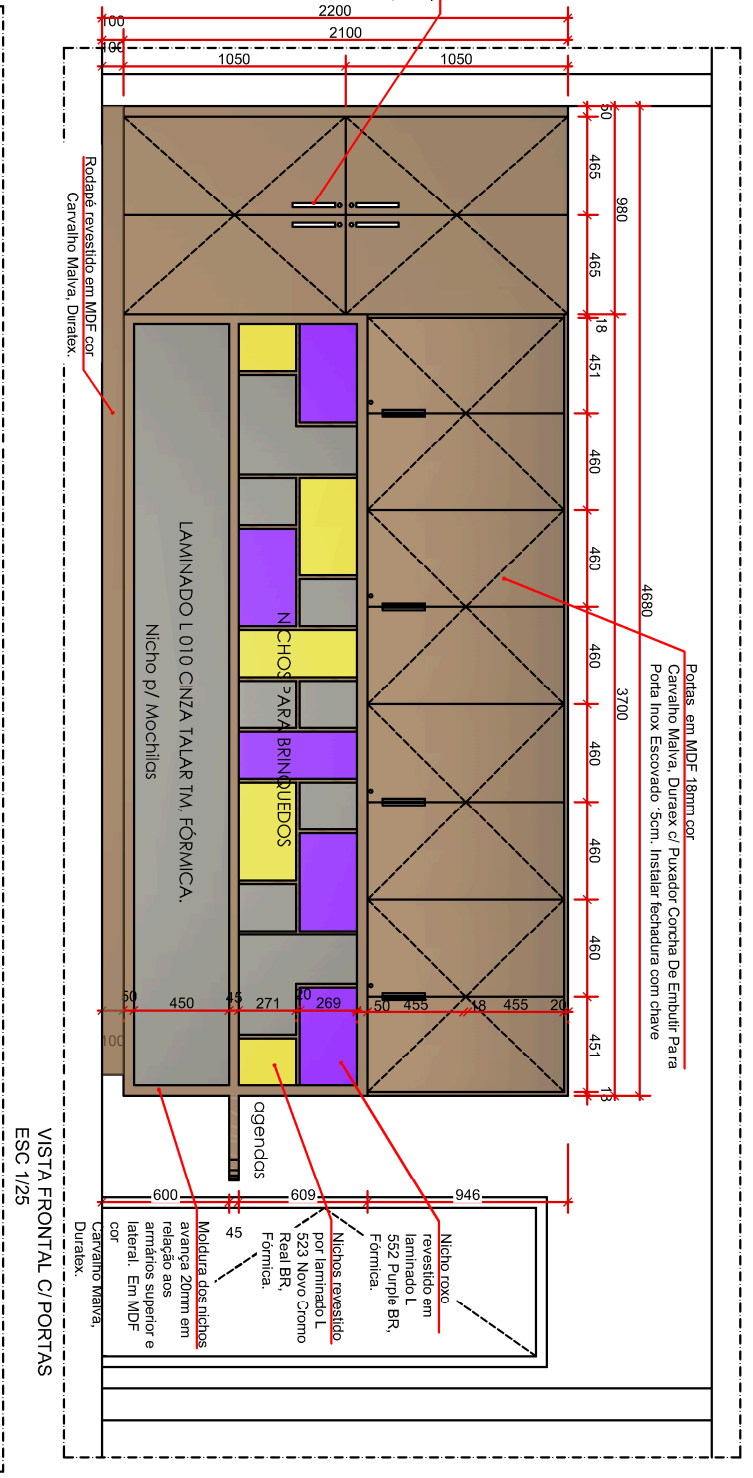

VISTA FRONTAL C/PORTAS ESC 1/25

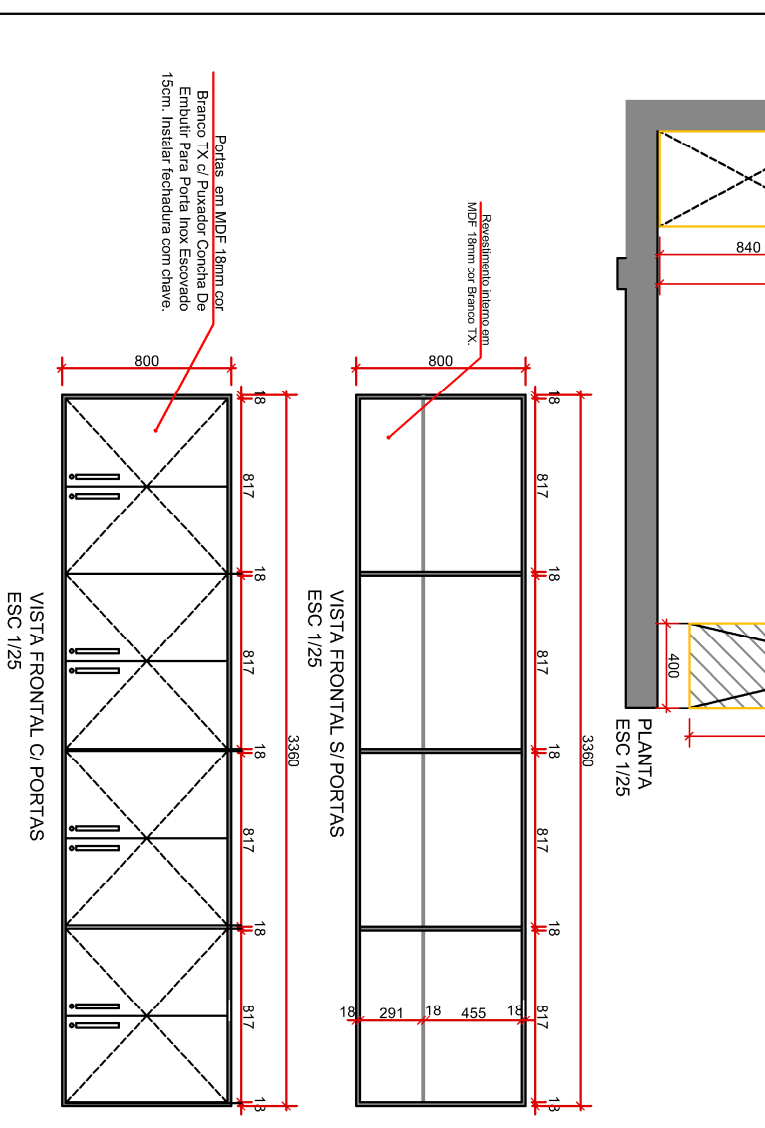

VISTA FRONTAL S/PORTAS ESC 1/25

VISTA FRONTAL C/PORTAS ESC 1/25

Observação:
• Contém medidas no local
• Medidas em milímetros