


# LEGENDA



TELA METÁLICA DE PROTEÇÃO CONTRA ENTRADA DE POMBOS (MALHA 3X3)– 132,12 m<sup>2</sup>

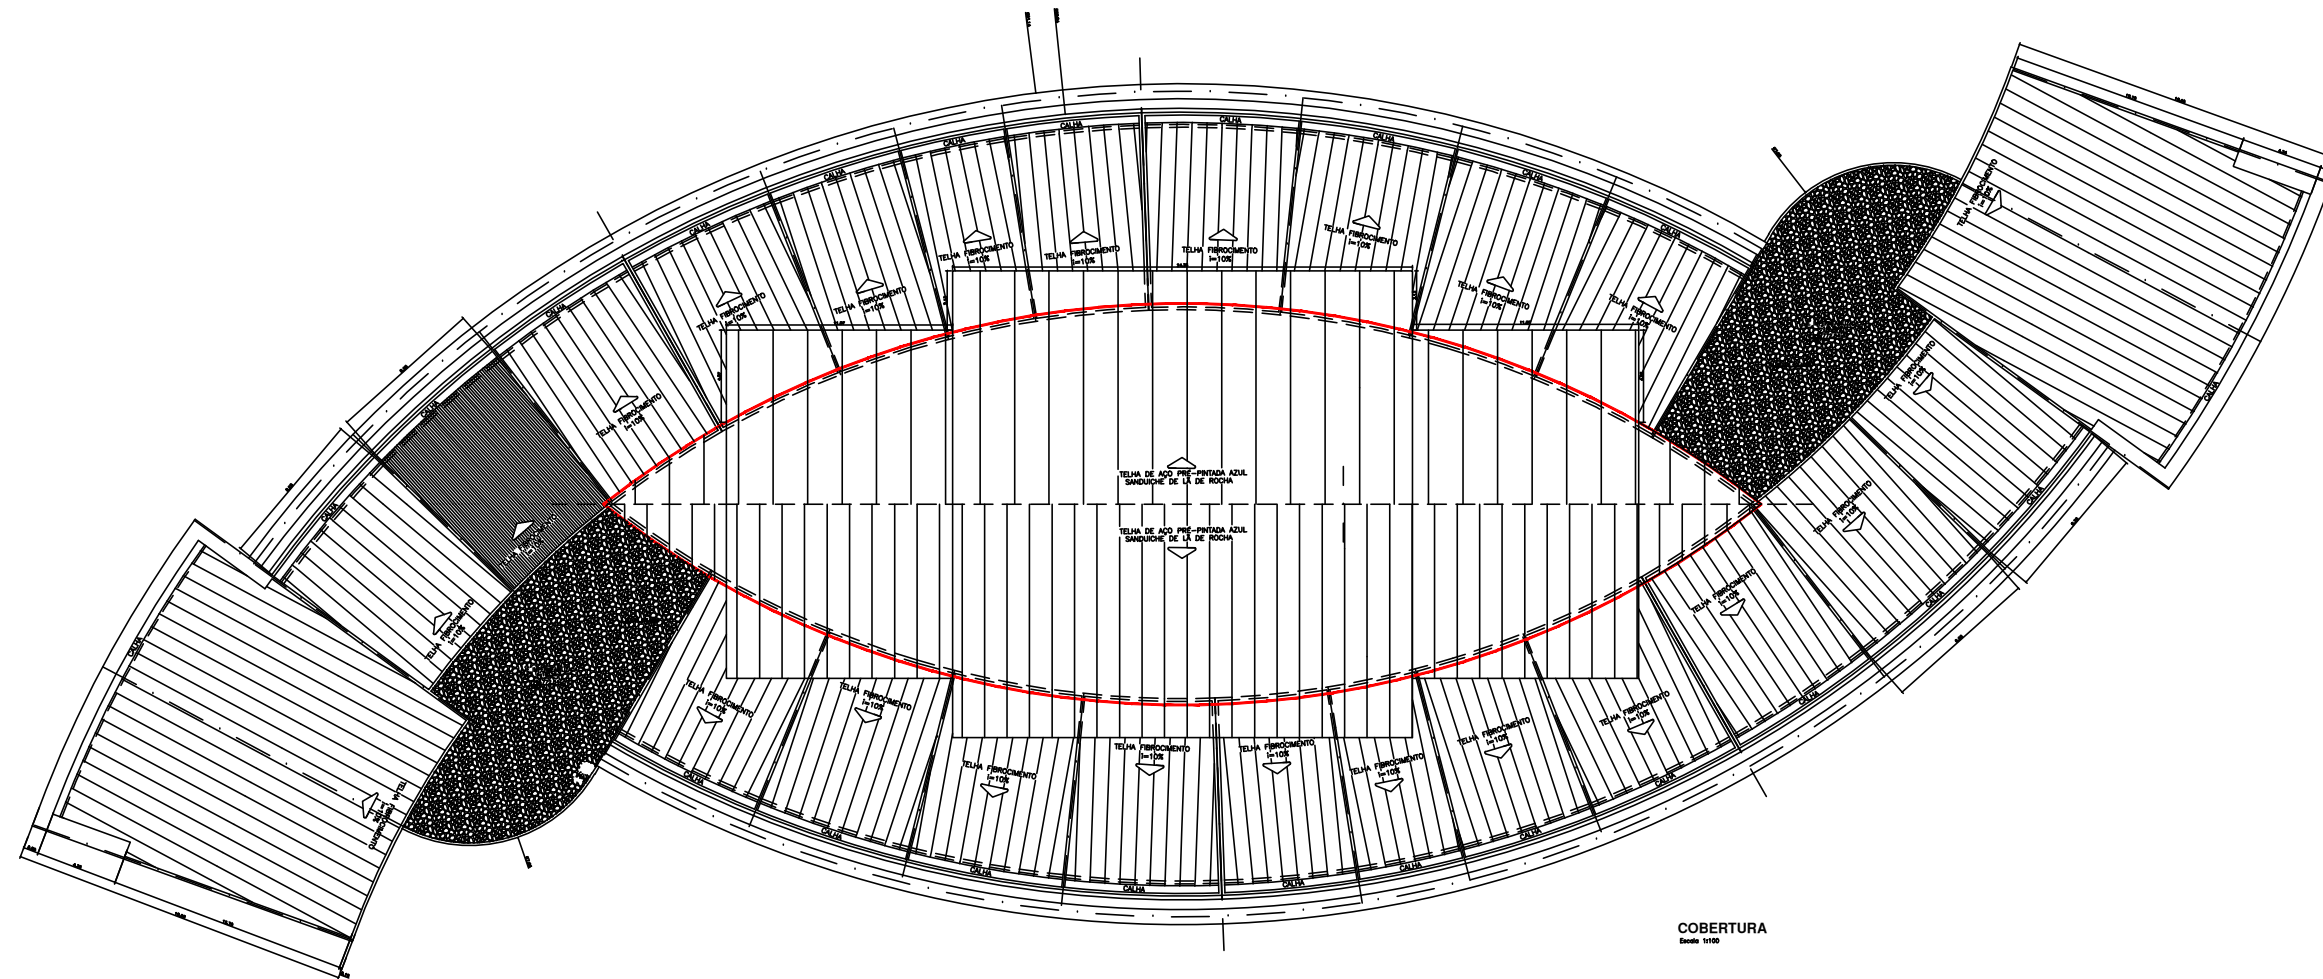

# COBERTURA

Escala 1:400

TODAS AS MEDIDAS DEVERÃO SER CONFERIDAS NO LOCAL

	DESENHADO POR: Eng. Gustavo Japiassú Filizzola	PROJETO REFORMA CIDADANIA	ESCALA: INDICADA	CARIMBO DE REVISÃO DE PROJETOS			IDENTIFICAÇÃO	VISTO:	PRANCHA:
	UNIDADE: SESC CIDADANIA	CONTEÚDO: PROTEÇÃO CONTRA ENTRADA DE POMBOS	DATA: 07/2021	DATA REVISAO	Nº REVISAO	DESCRIÇÃO DA REVISAO:	RESPONSÁVEL:	01/01	