LEGENDA

PROJETOR FONTE PAR 38 120W EMBUTIDO NO PISO, REF. PL 2107 – LUMINI OU SIMILAR
SUBSTITUIR POR REFLETOR HOLOFOTE MICROLED SMD SLIM 300W BRANCO QUENTE 4000K F.P. > 0,98 OU EQUIVALENTE

PROJETOR VAPOR METALICO 150W, REF. J2024/150 – LUMINI OU SIMILAR
SUBSTITUIR POR MINI REFLETOR HOLOFOTE LED SMD 300W BRANCO FRIO IP67 6500K F.P. > 0,98 OU EQUIVALENTE

PROJETOR PAR 38 120W, PISO (OU H=8m DO PISO NOS PILARES), REF. P093 – LUMINI OU SIMILAR
SUBSTITUIR POR MINI REFLETOR HOLOFOTE LED SMD 300W BRANCO FRIO IP67 6500K F.P. > 0,98 OU EQUIVALENTE

NOTAS

1- Na prancha 2 de 8 do projeto de instalações elétricas (elaborado pela CPO Engenharia), constam os circuitos 16, 17 e 18. Substituir os cabos destes circuitos por cabos de 4 mm² PVC 750V. Substituir os disjuntores destes circuitos por disjuntores DIN 20A curva C.

2- Na prancha 3 de 8 do projeto de instalações elétricas (elaborado pela CPO Engenharia), constam os circuitos 24, 25 e 26. Substituir os cabos destes circuitos por cabos de 4 mm² PVC 750V. Substituir os disjuntores destes circuitos por disjuntores DIN 20A curva C.

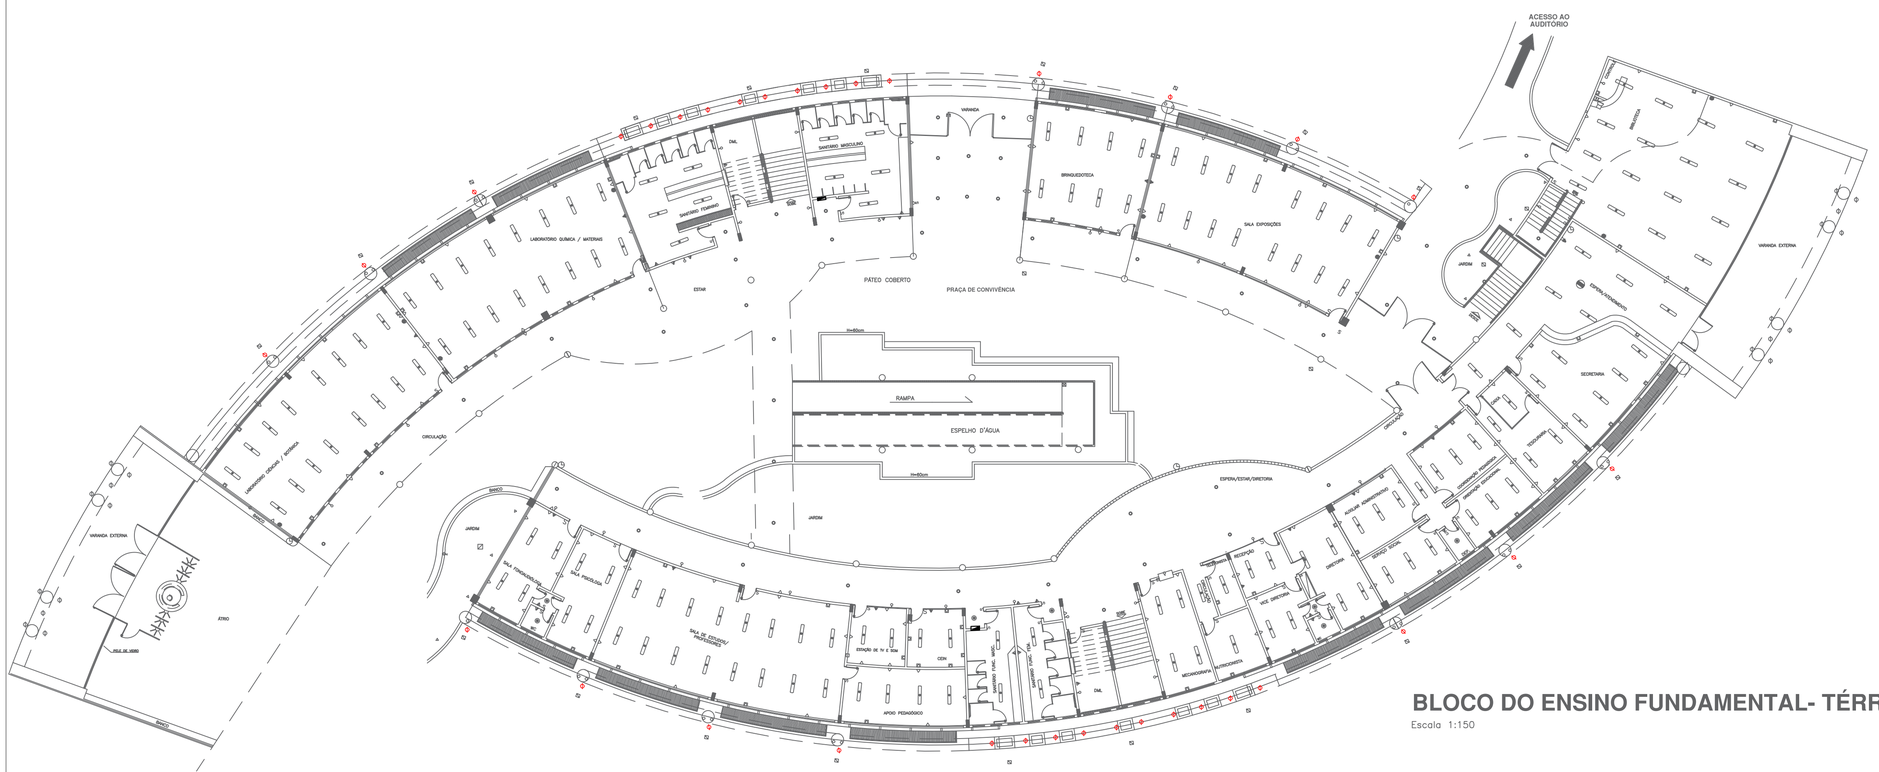

BLOCO DO ENSINO FUNDAMENTAL- TÉRREO

Escala 1:150

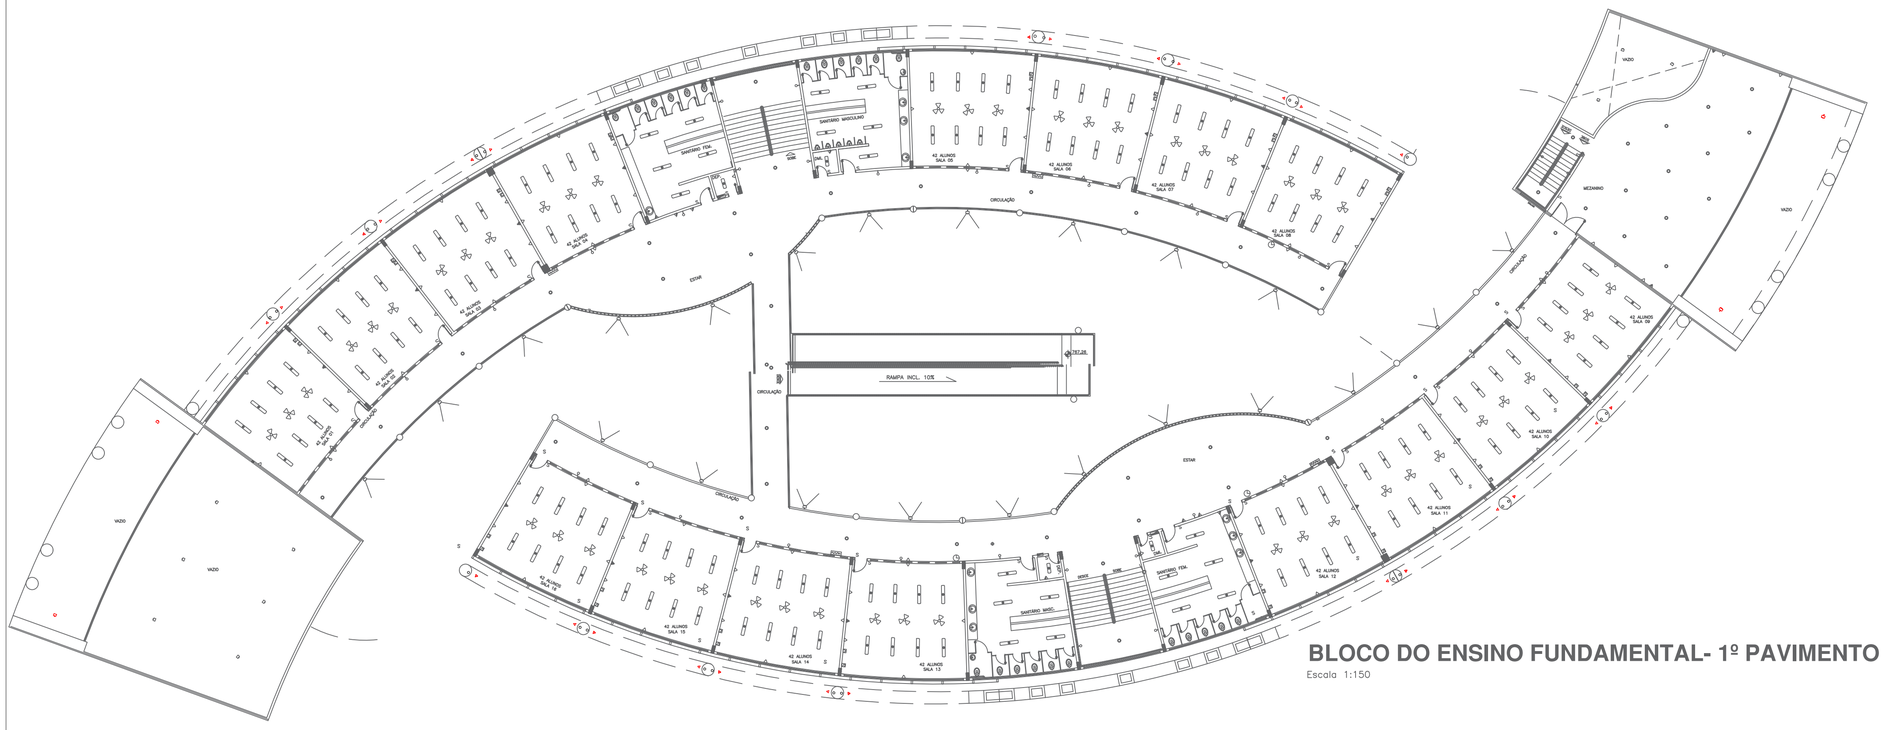

BLOCO DO ENSINO FUNDAMENTAL- 1º PAVIMENTO

Escala 1:150

CARIMBO DE REVISÃO DE PROJETOS:				CONTROLE DE VERSÕES:	
data revisão:	Nº da revisão:	Descrição revisão:	Responsável pela revisão:	Identificação:	Visto coordenação de Projetos:

AS REGRAS PREVISTAS NAS NORMAS TÉCNICAS DE ACESSIBILIDADE DA ABNT, DA LEI 7.405 DE NOV/1985 E DO DECRETO 5.296 DE DEZ/2004 NÃO SÃO APLICÁVEIS A ESTE PROJETO

INSTALAÇÕES ELÉTRICAS

Endereço:
SESC GOIÁS

Proprietário
SESC GOIÁS

Autor do Projeto e Responsável Técnico:
Gustavo Japiassú Filizzola- CREA 5069003004 SP

LOGOMARCA:

Rua 19, 260, Centro
Goiânia - GO
CEP: 74020-170
Fone:(62) 3221-0610
gustavo.filizzola@sescgo.com.br

DESCRIÇÃO DOS PAVTOS:

CONTEUDO:
Bloco do Ensino Fundamental- Luminárias a serem substituídas

EMISSÃO INICIAL:
JULHO/2021

FASE DE PROJETO:
Executivo

ARQUIVO

FOLHA:
01/03

DATA:
15/07/2021

DESENHO:
Gustavo