


PLANTA CHAVE
ESCALA 1:250

A reforma no vestiário feminino do ginásio de esportes, da Unidade SESC Campinas, deve contemplar:

- Realizar abertura de um vão com h= 210 cm e fazer um portal com requadro em granito, conforme já utilizado como padrão no local (nas bancadas e divisórias).
- Soleira de Granito conforme já utilizado como padrão no local (nas bancadas e divisórias).
- Quaisquer danos deverão ser recuperados o revestimento e o piso existente.

LEGENDA

	CONSTRUIR
	DEMOLIR

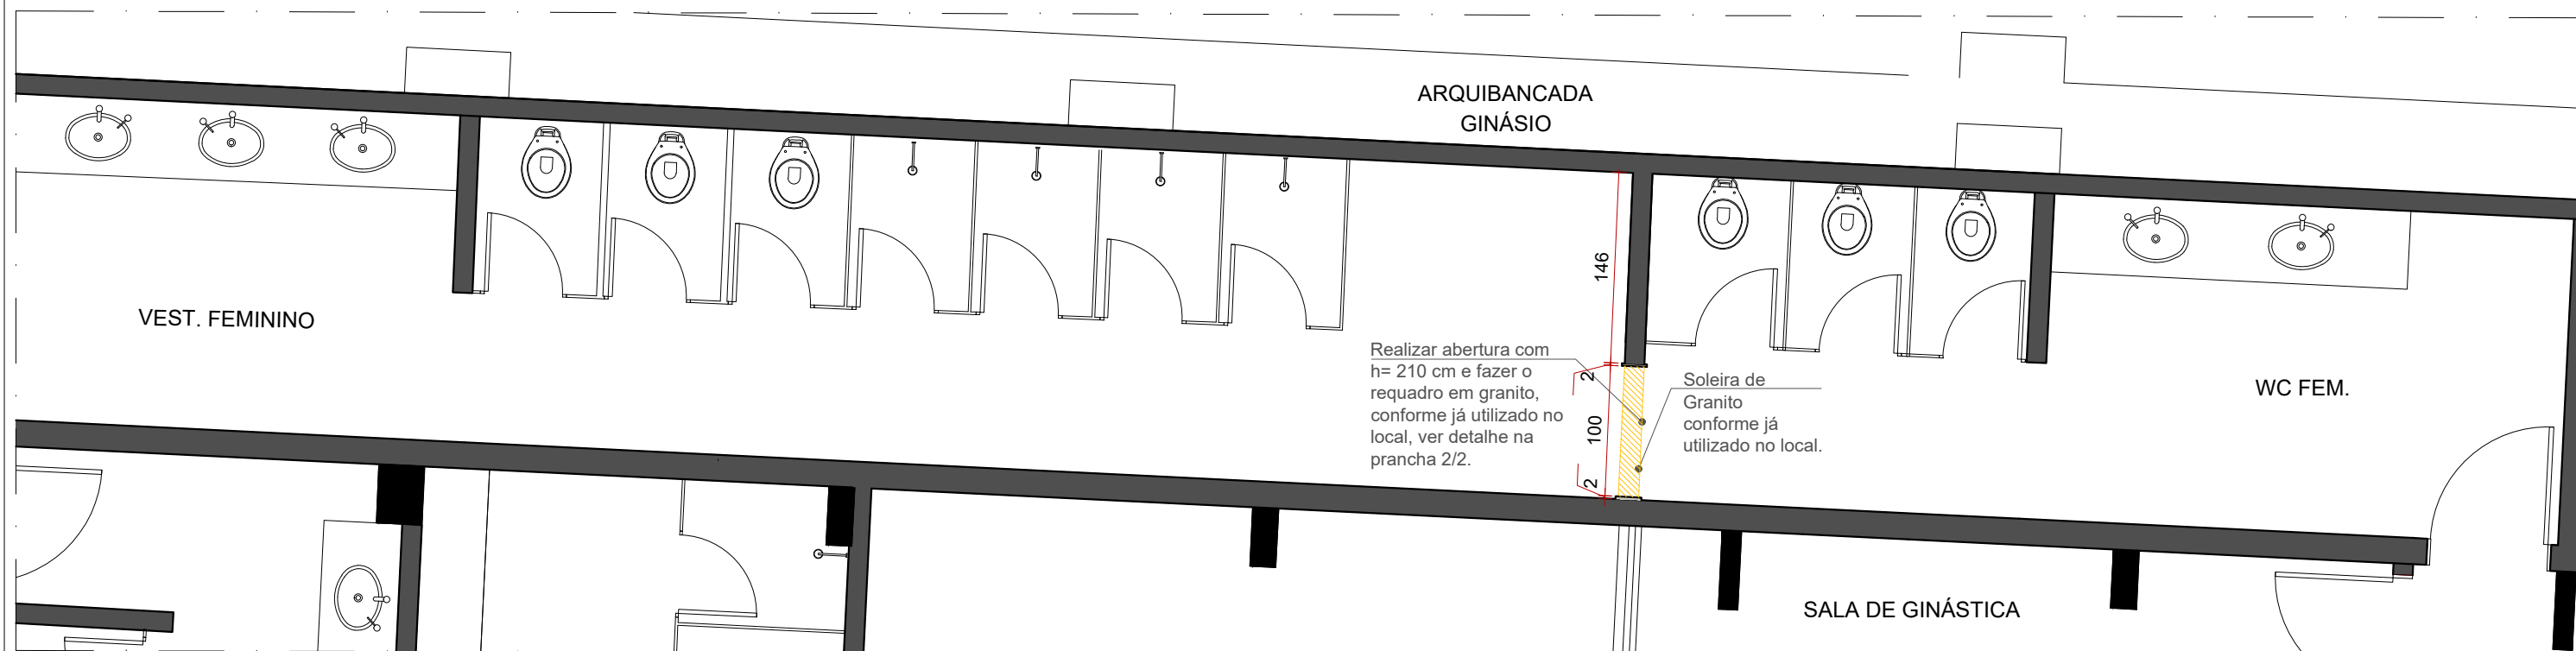

PLANTA DEMOLIR/CONSTRUIR
ESCALA 1:50

Observação: Conferir medidas no local.

CONTROLE DE APRESENTAÇÃO DE PROJETOS		
Data	Nome	Assinatura