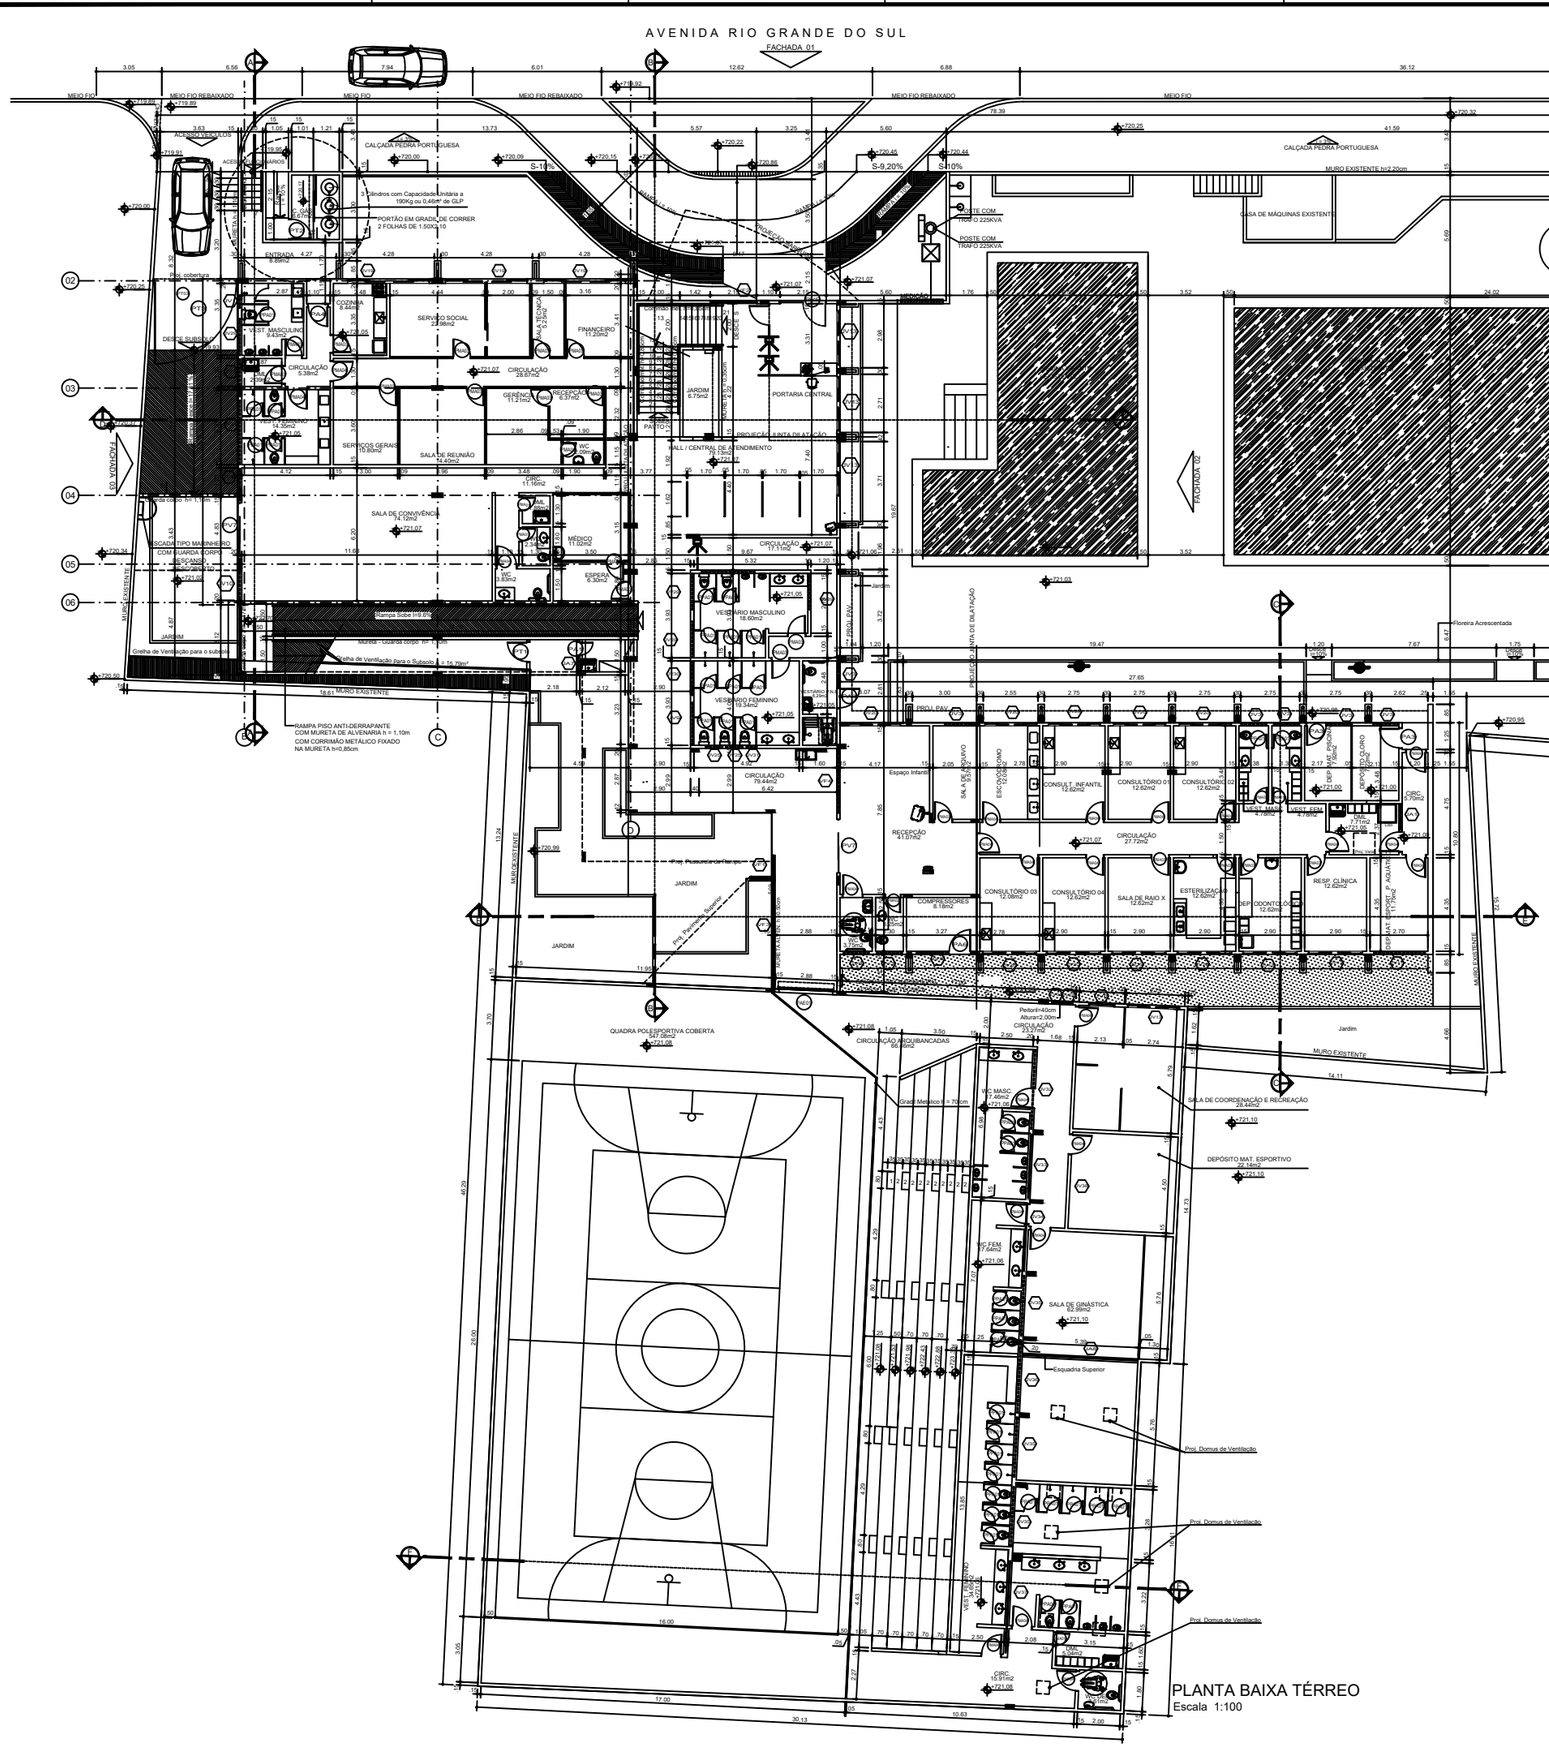
AVENIDA RIO GRANDE DO SUL
FACHADA 01
RUA IPAMERI
RAMPA PORTADORES DE NECESSIDADE - i=10%
FAIXA PEDESTRE
MEIO FIO
MEIO FIO REBAIXADO
CALÇADA PEDRA PORTUGUESA
ACESSO VEÍCULOS
ACESSO PEDESTRES
ENTRADA 8.69m2
DEPÓSITO SUBSOLO 9.30m2
VEST. MASCULINO 9.43m2
VEST. FEMININO 9.35m2
COZINHA 6.43m2
SERVIÇO SOCIAL 6.50m2
SALA TÉCNICA 0.50m2
FINANCEIRO 11.25m2
CIRCULAÇÃO 9.38m2
CIRCULAÇÃO 28.67m2
GERÊNCIA 11.21m2
RECEPÇÃO 6.37m2
SERVIÇOS GERAIS 10.80m2
SALA DE REUNIÃO 14.40m2
JARDIM 6.75m2
PORTARIA CENTRAL
PATIO
HALL / CENTRAL DE ATENDIMENTO 74.72m2
SALA DE CONVIVÊNCIA 74.72m2
ESCADA TIPO MARINHEIRO COM GUARDA CORPO
ESCADA COM GUARDA CORPO
MÉDICO 11.02m2
WC 1.63m2
ESPERA 6.30m2
CIRC. 17.16m2
CIRCULAÇÃO 17.11m2
VESTIÁRIO MASCULINO 18.60m2
VESTIÁRIO FEMININO 18.60m2
CIRCULAÇÃO 79.44m2
CIRCULAÇÃO 27.72m2
RECEPÇÃO 41.07m2
COMPRESSORES 6.18m2
CONSULTÓRIO 01 12.62m2
CONSULTÓRIO 02 12.62m2
CONSULTÓRIO 03 12.08m2
CONSULTÓRIO 04 12.62m2
SALA DE RAIO X 12.62m2
ESTERILIZAÇÃO 12.62m2
RESP. ODONTOLOGIA 12.62m2
RESP. CLÍNICA 12.62m2
DEPÓSITO MAT. ESPORTIVO 7.98m2
CIRC. 7.77m2
VEST. FEM 7.98m2
VEST. MASC 7.98m2
CIRC. 7.77m2
CIRCULAÇÃO 23.37m2
CIRCULAÇÃO ARQUIBANCADAS 66.60m2
QUADRA POLIESPORTIVA COBERTA 527.06m2
WC MASC 17.46m2
WC FEM 17.64m2
SALA DE GINÁSTICA 62.99m2
SALA DE COORDENAÇÃO E RECREAÇÃO 28.44m2
DEPÓSITO MAT. ESPORTIVO 72.14m2
CIRC. 15.91m2
VEST. MASC 17.46m2
VEST. FEM 17.64m2
CIRC. 7.77m2
Espaço Infantil
Jardim
Grade Metálica H = 1,70cm
Esquadria Superior
Peitoril=40cm Altura=2.00m
Prol. Domus de Ventilação
Floreira Acrescentada h=50cm
Floreira Acrescentada
Desce
MURO h=2,20cm
MURO EXISTENTE h=2,20cm
MURO EXISTENTE
MURO DIVISÓRIA
CASA DE MÁQUINAS EXISTENTE
POSTE COM TRAFO 225KVA
POSTE COM TRAFO 225KVA
RAMPA PISO ANTI-DERRAPANTE COM MURETA DE ALVENARIA h = 1,10m COM CORRIMÃO METÁLICO FIXADO NA MURETA h=0,85m
Grelha de Ventilação para o Subsolo H. 75,70m²
Grelha de Ventilação para o Subsolo H. 75,70m²
Rampa Sobe H=0,60
Rampa Desce H=0,60
Prol. Pavimento Superior
Prol. Pavimento Superior
Prol. Pavimento Superior
Prol. Pavimento Superior
PROJEÇÃO JUNTA DE DILATAÇÃO
PROJEÇÃO JUNTA DE DILATAÇÃO
PROJ. PAV. SUPERIOR
PROJ. PAV. SUPERIOR
PROJ. PAV. SUPERIOR