


**CORTE DD - EXISTENTE**  
ESC.: 1:100

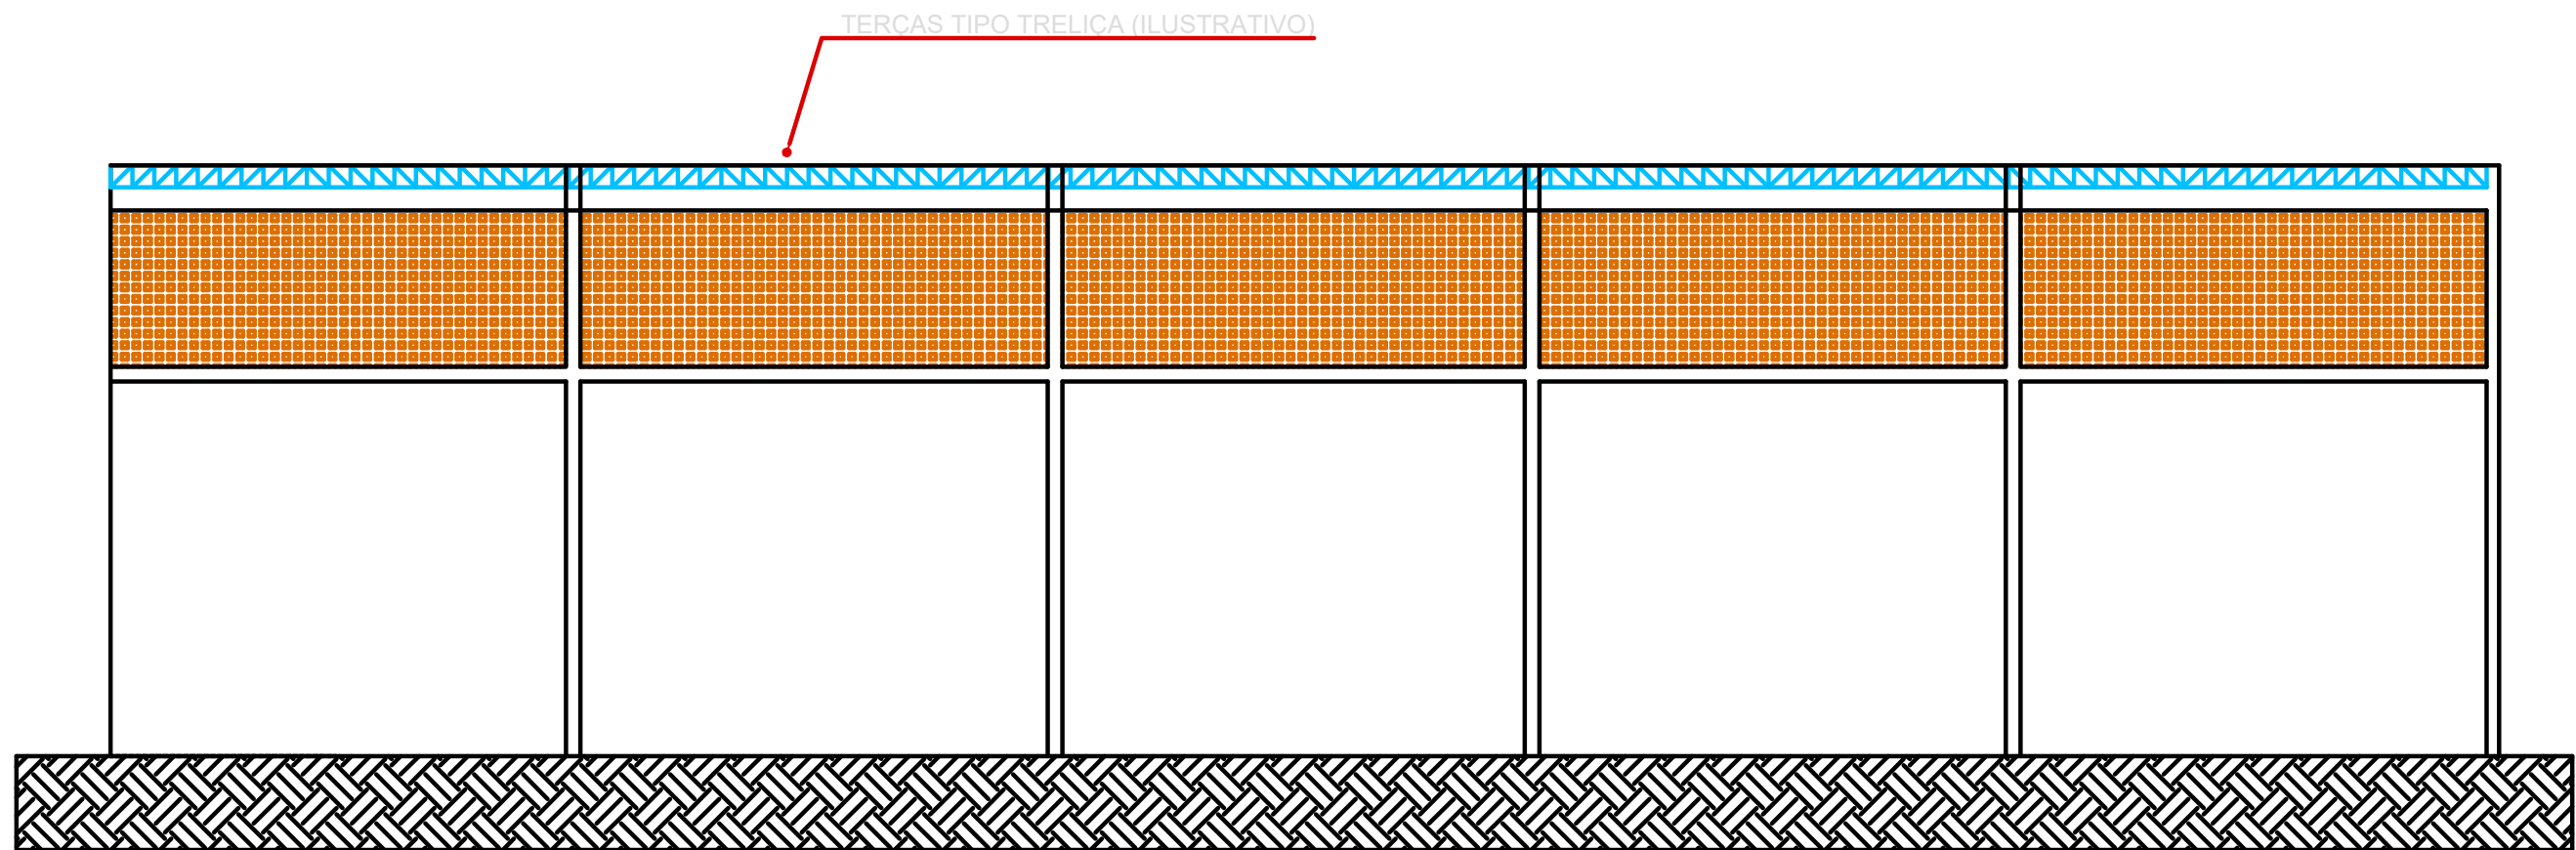

**CORTE BB - EXISTENTE**  
ESC.: 1:100