


CORTE AA - EXISTENTE
ESC.: 1:100

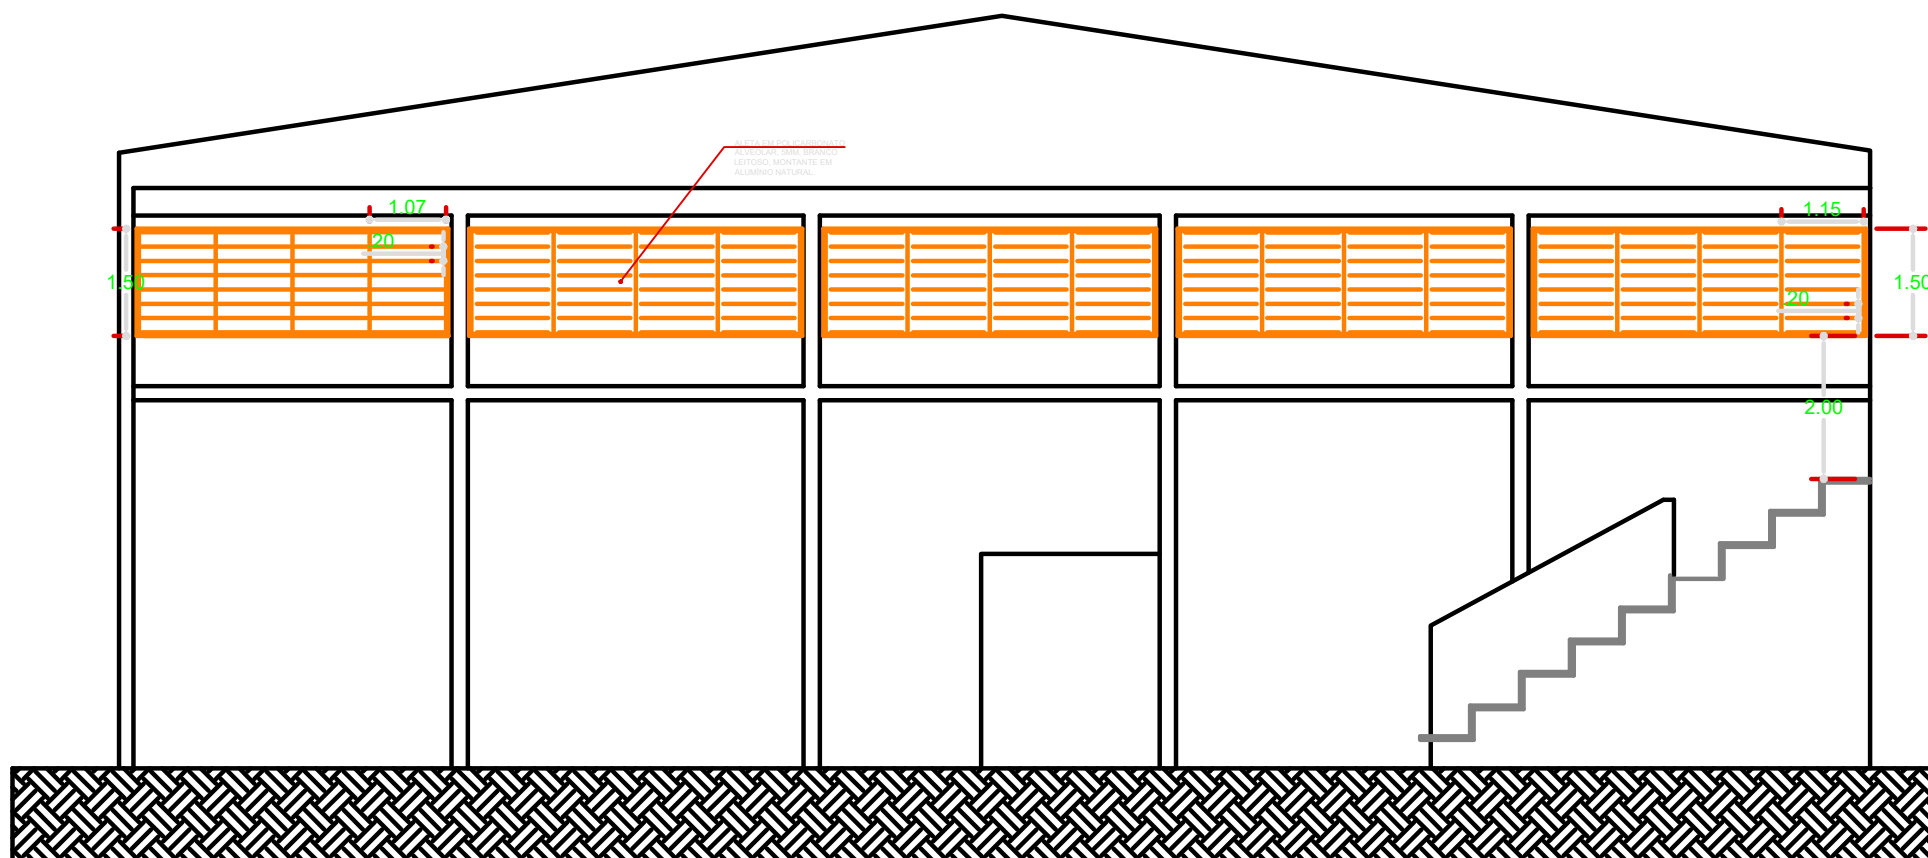

CORTE AA - MODIFICADO
ESC.: 1:100