


CORTE CC - EXISTENTE

ESC.: 1:100

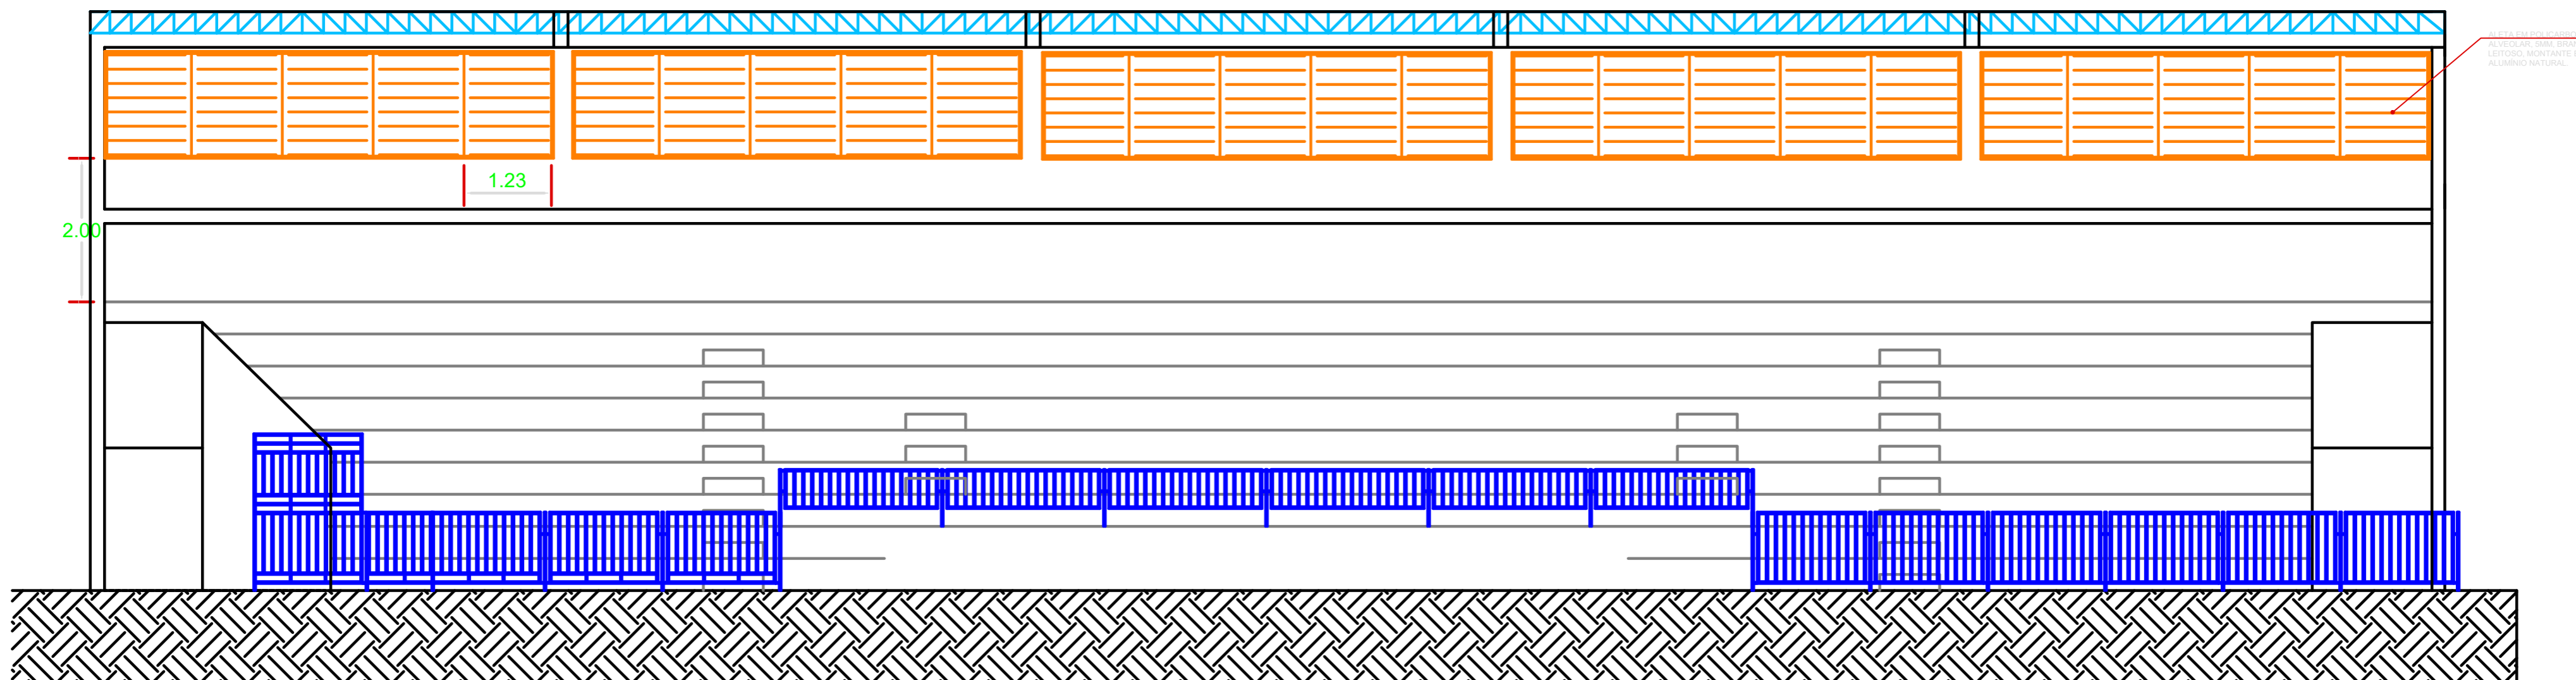

CORTE CC - MODIFICADO

ESC.: 1:100