


PROJETO	DATA REV.	N. REV.	DESCRIÇÃO DA REVISÃO	VISTO
HIDRO-SANIT.	02/07/07	00	ENTREGA DO PROJETO	
HIDRO-SANIT.	06/08/07	01	MODIFICAÇÕES DEVIDO ARQUITETURA	

NOTAS

AS COTAS SE REFEREM A PAREDES E PISOS ACABADOS
 INCLINAÇÕES MIN. (ESGOTO PRIMARIO 1%, SECUNDARIO 2%)
 TUBULAÇÃO DE ESGOTO PRIMARIO COM ANEL DE BORRACHA

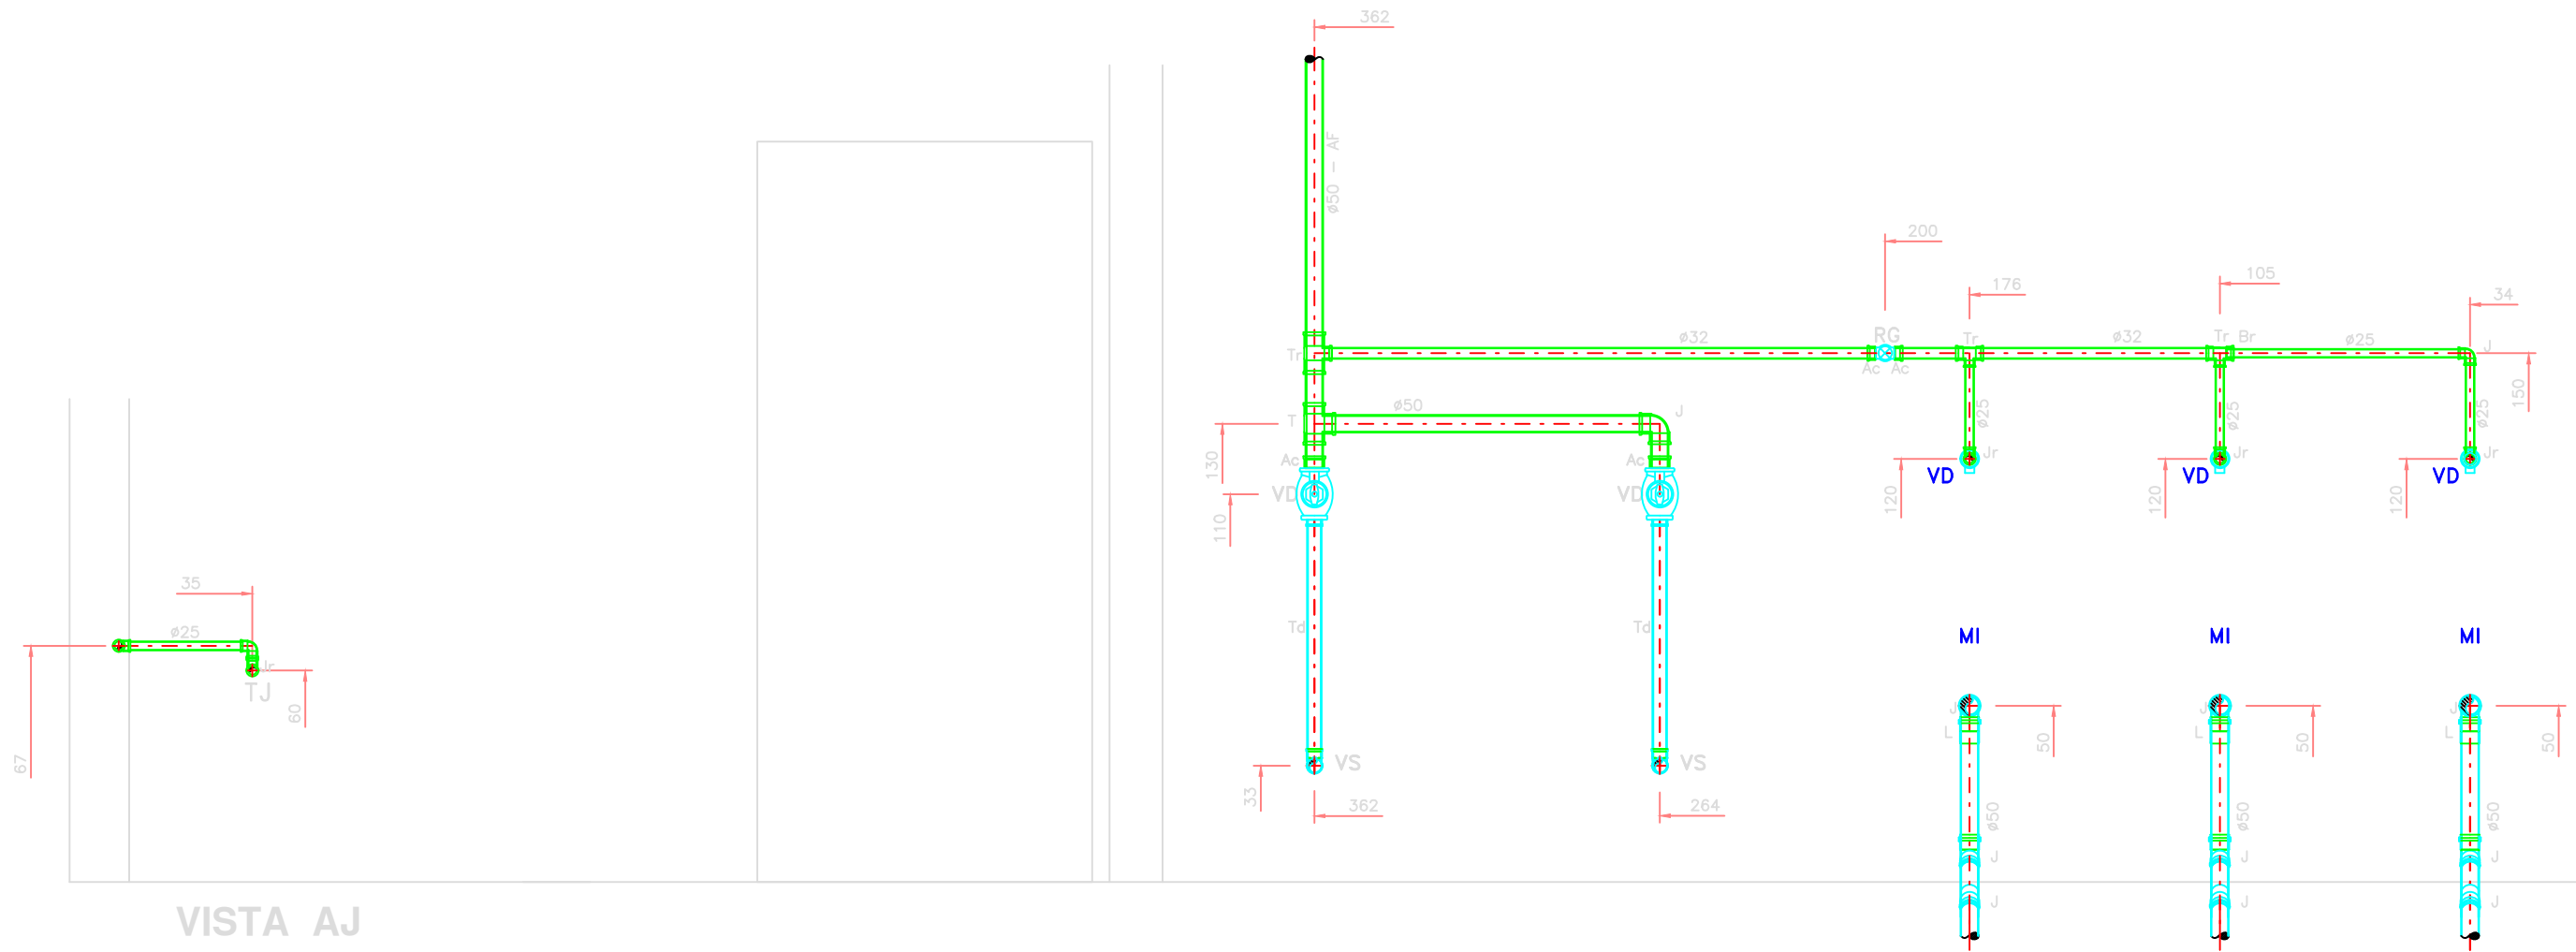

VISTA AJ

ESC. 1 : 20

VISTA AJ

ESC. 1 : 20

jjhid@netgo.com.br

FONE: (062) 251-6449
 FONE: (062) 285-7891

AUTOR

José Júlio de Guimarães Oliveira
 Eng. Civil - CREA-GO 1.445/D

Paulo Alexandre Gabriel Fortunato
 Eng. Civil - CREA-GO 11.089/D

PROP.: SESC - SERVIÇO SOCIAL DO COMÉRCIO

OBRA: EDIFICAÇÃO COMERCIAL

END.: Av. Rio Grande do Sul esq. Rua Ipameri quadra 30 lote 7/8/9
 Campinas - Goiânia - Goiás

HIDRO-SANITÁRIO

DETALHE WC MASCULINO - ARQUIBANCADA
 VISTAS

JULHO/2007

46