PROJETO	DATA REV.	N. REV.	DESCRIÇÃO DA REVISÃO	VISTO
HIDRO-SANIT.	02/07/07	00	ENTREGA DO PROJETO	
HIDRO-SANIT.	06/08/07	01	MODIFICAÇÕES DEVIDO ARQUITETURA	

NOTAS

AS COTAS SE REFEREM A PAREDES E PISOS ACABADOS
INCLINAÇÕES MIN. (ESGOTO PRIMARIO 1%, SECUNDARIO 2%)
TUBULAÇÃO DE ESGOTO PRIMARIO COM ANEL DE BORRACHA

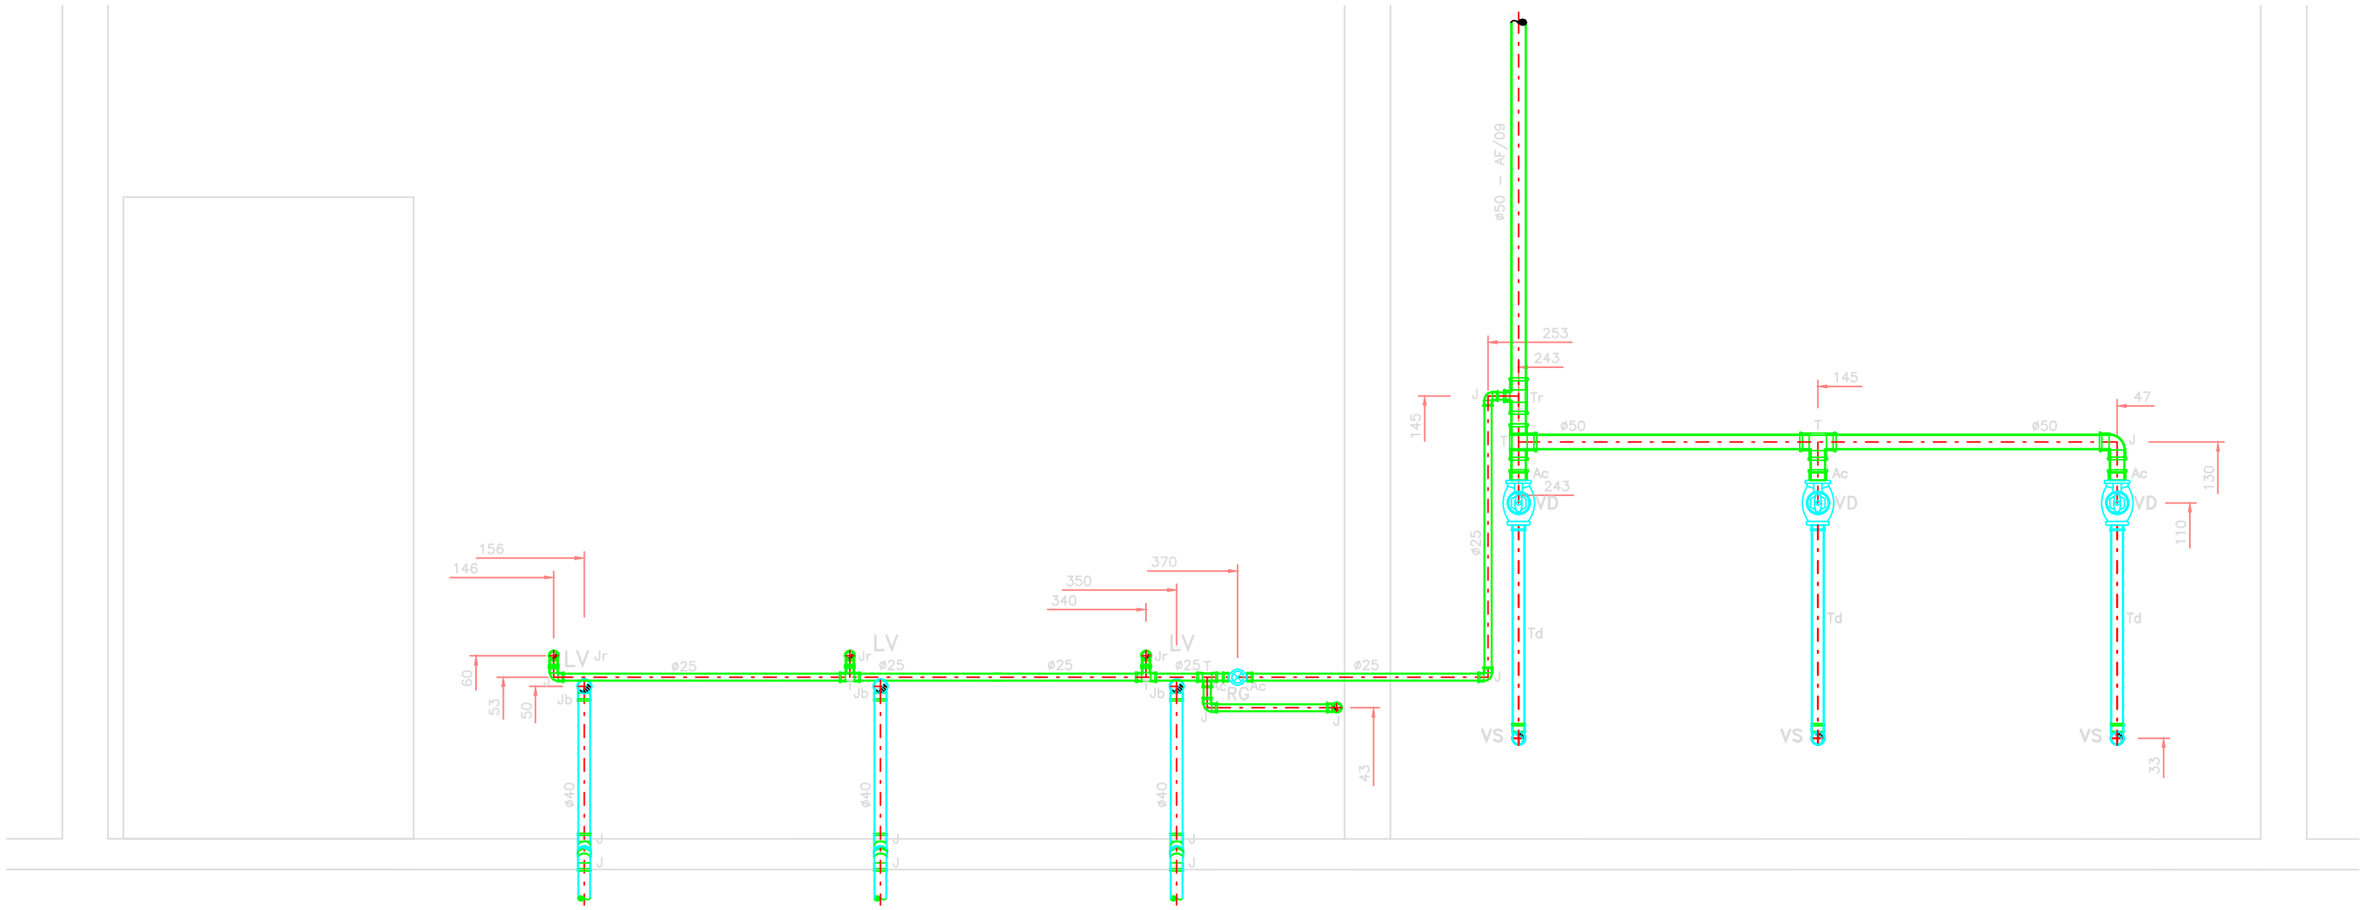

VISTA AL

ESC. 1 : 20

jjhid@netgo.com.br
FONE: (062) 251-6449
FONE: (062) 285-7891
JJ Consultoria e Projetos

AUTOR
José Júlio de Guimarães Oliveira
Eng. Civil – CREA-GO 1.445/D
Paulo Alexandre Gabriel Fortunato
Eng. Civil – CREA-GO 11.089/D

PROP.: SESC – SERVIÇO SOCIAL DO COMÉRCIO
OBRA: EDIFICAÇÃO COMERCIAL
END.: Av. Rio Grande do Sul esq. Rua Ipameri quadra 30 lote 7/8/9 Campinas – Goiânia – Goiás

HIDRO-SANITÁRIO

DETALHE WC FEMININO – ARQUIBANCADA
VISTAS

JULHO/2007