
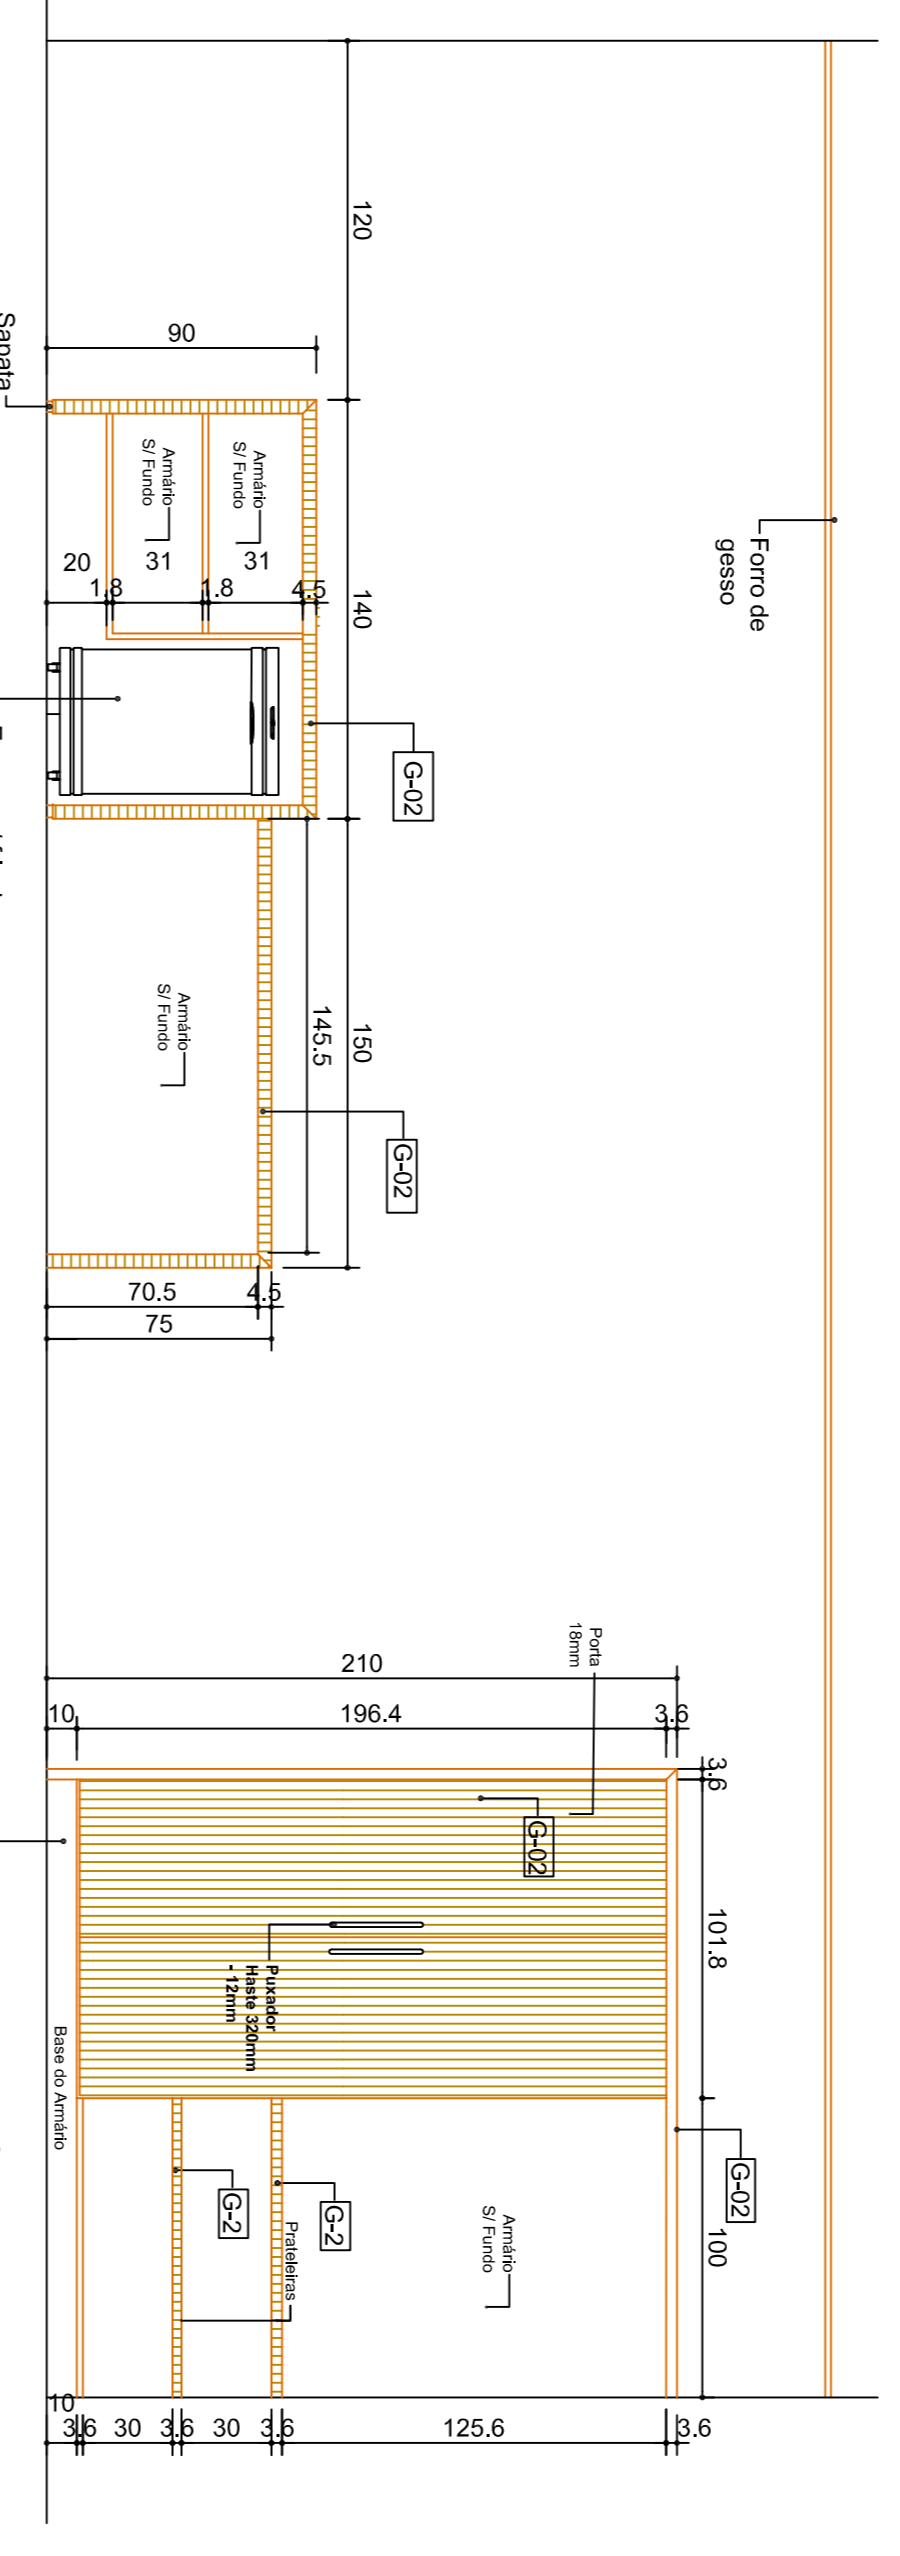




VISTA E - Armário Aberto
Apartamentos 2,4,6,8,10,12
Bloco A
Esc.: 1/25

VISTA H - Armário Aberto
Apartamentos 3,5,7,9,11,13
Bloco A
Esc.: 1/25

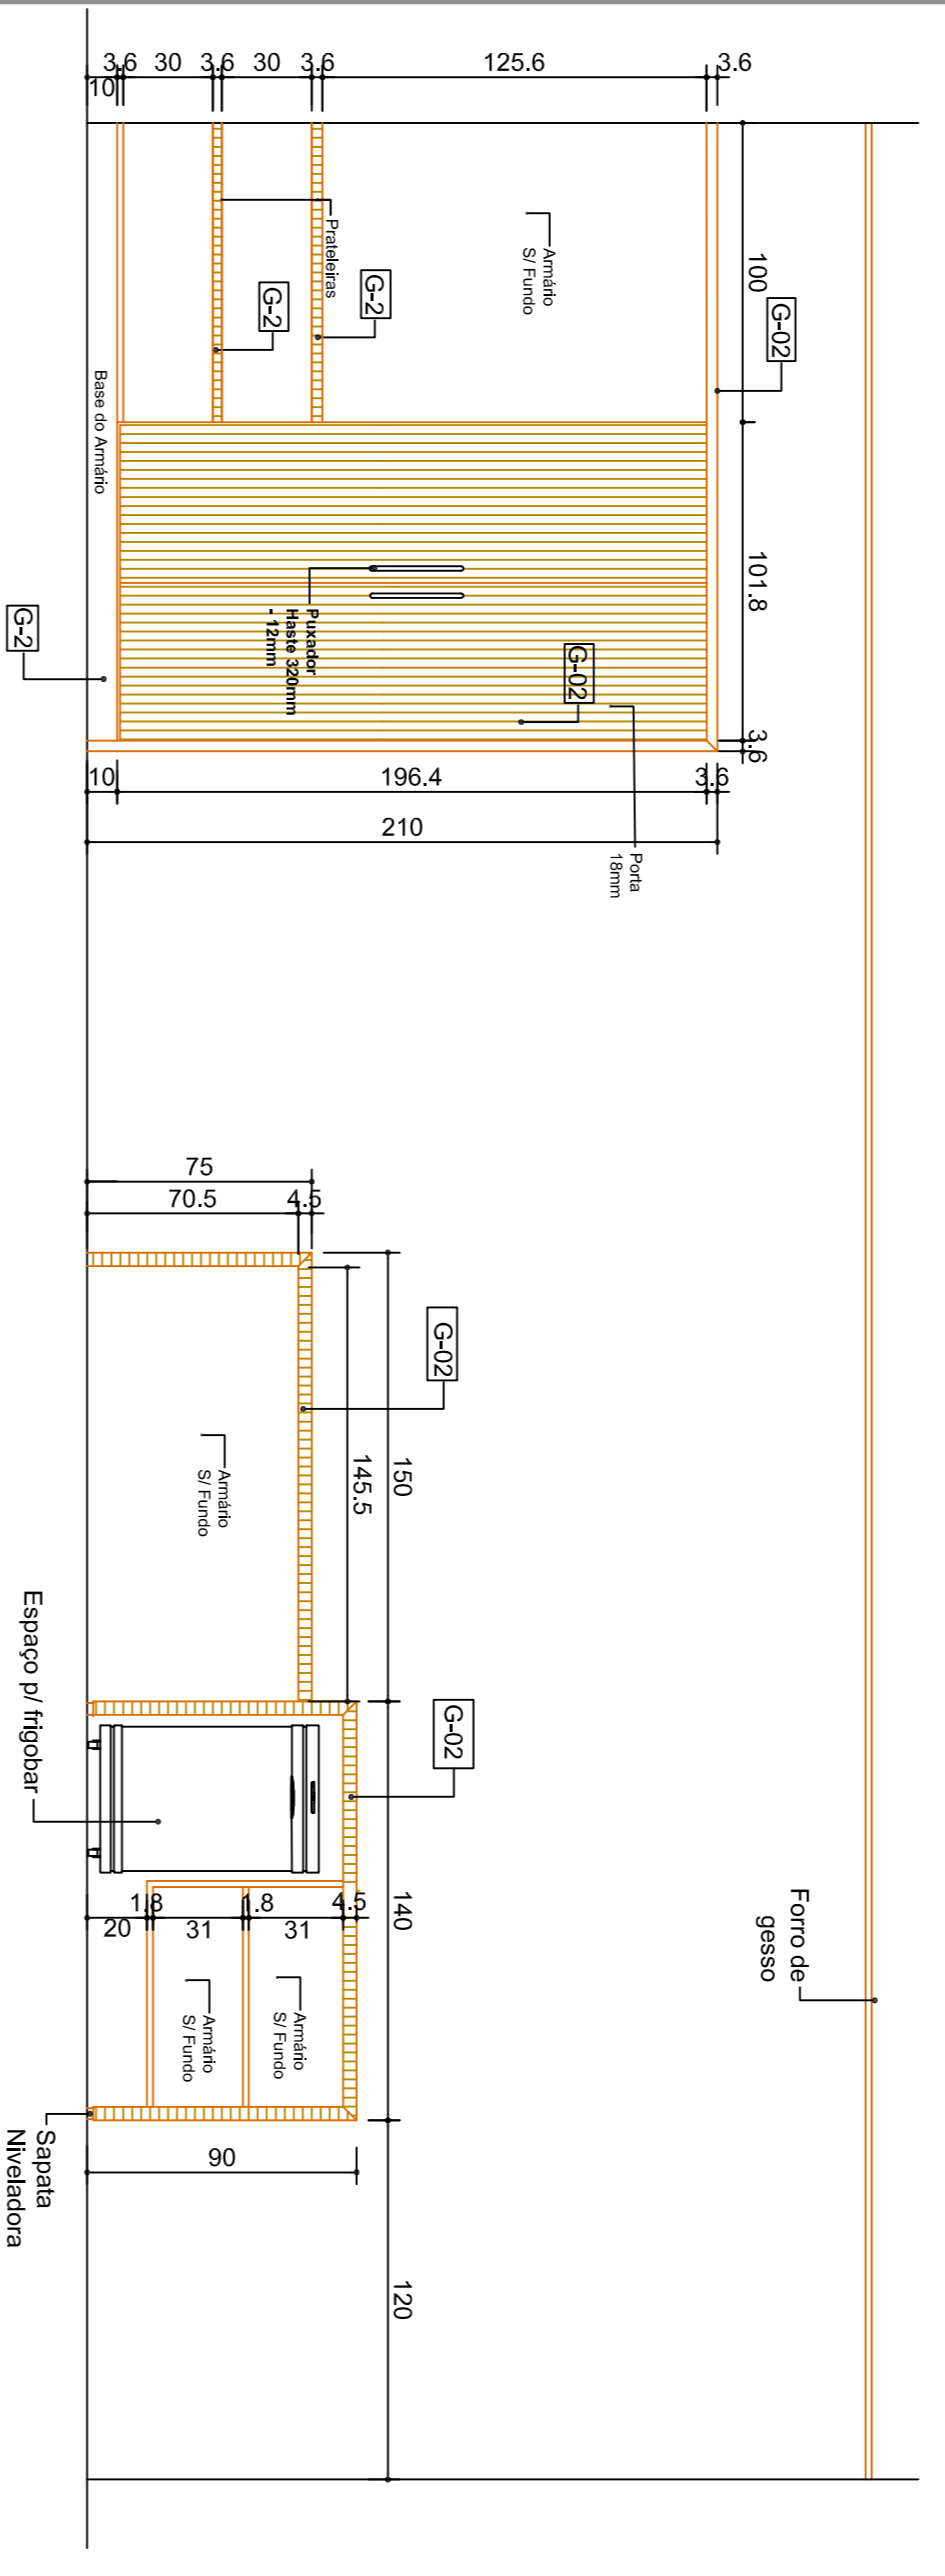




VISTA E
Apartamentos 2,4,6,8,10,12
Bloco A
Esc.: 1/25

VISTA H
Apartamentos 3,5,7,9,11,13
Bloco A
Esc.: 1/25

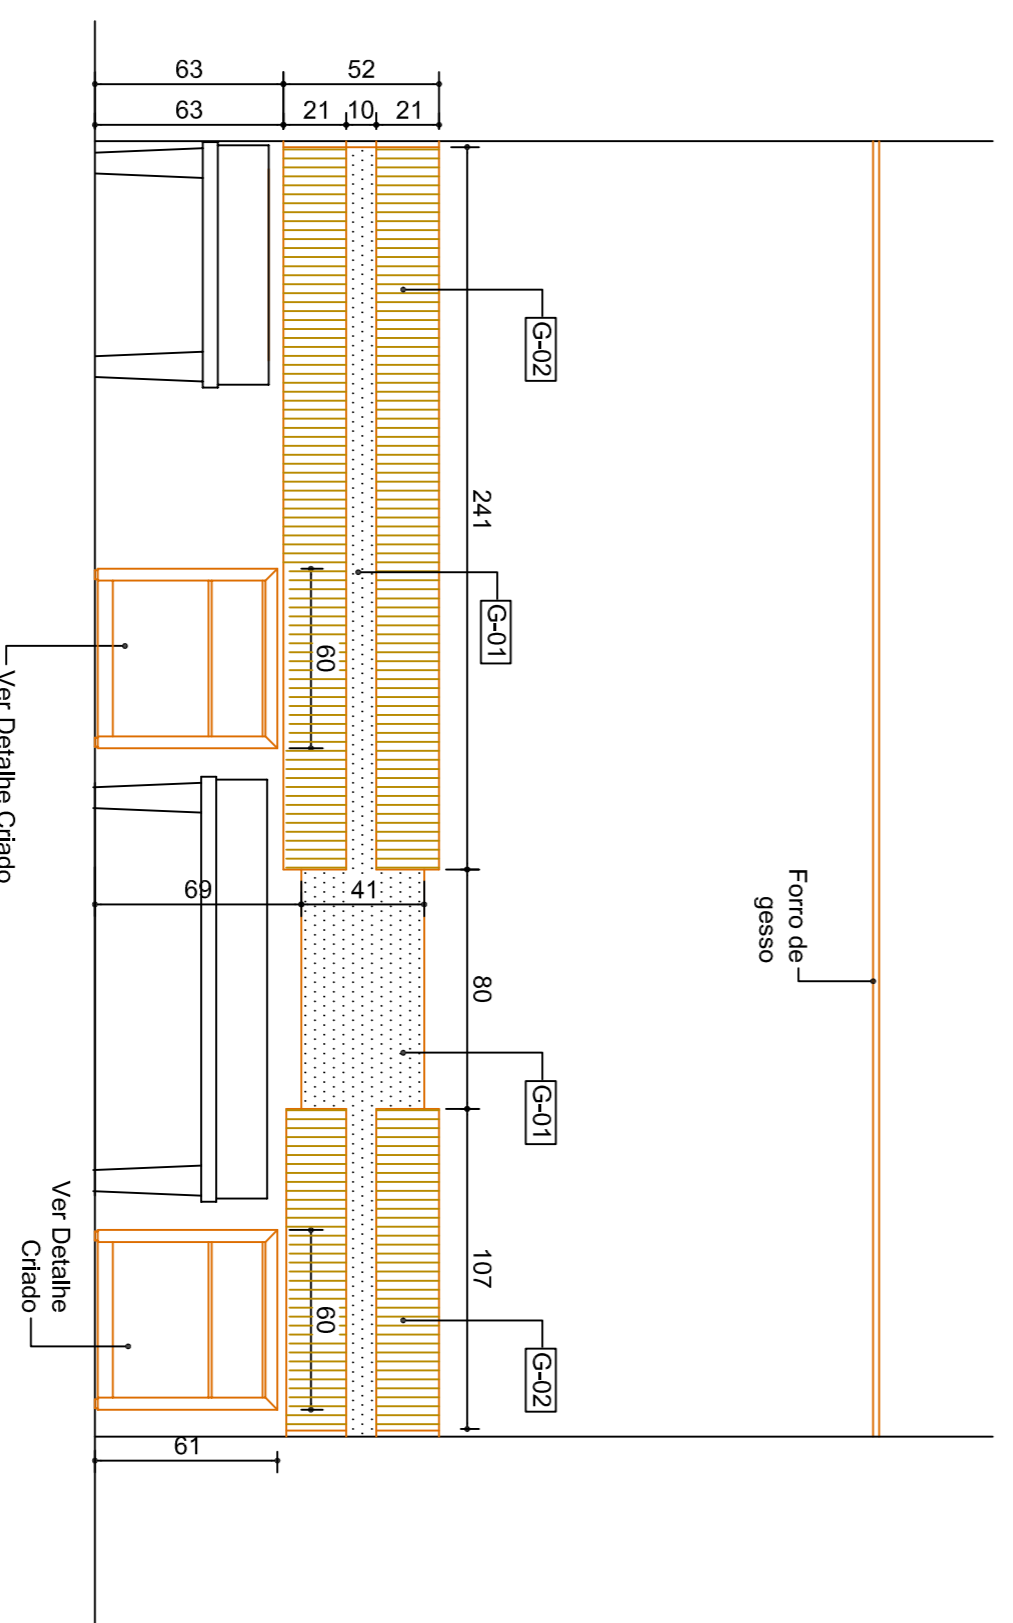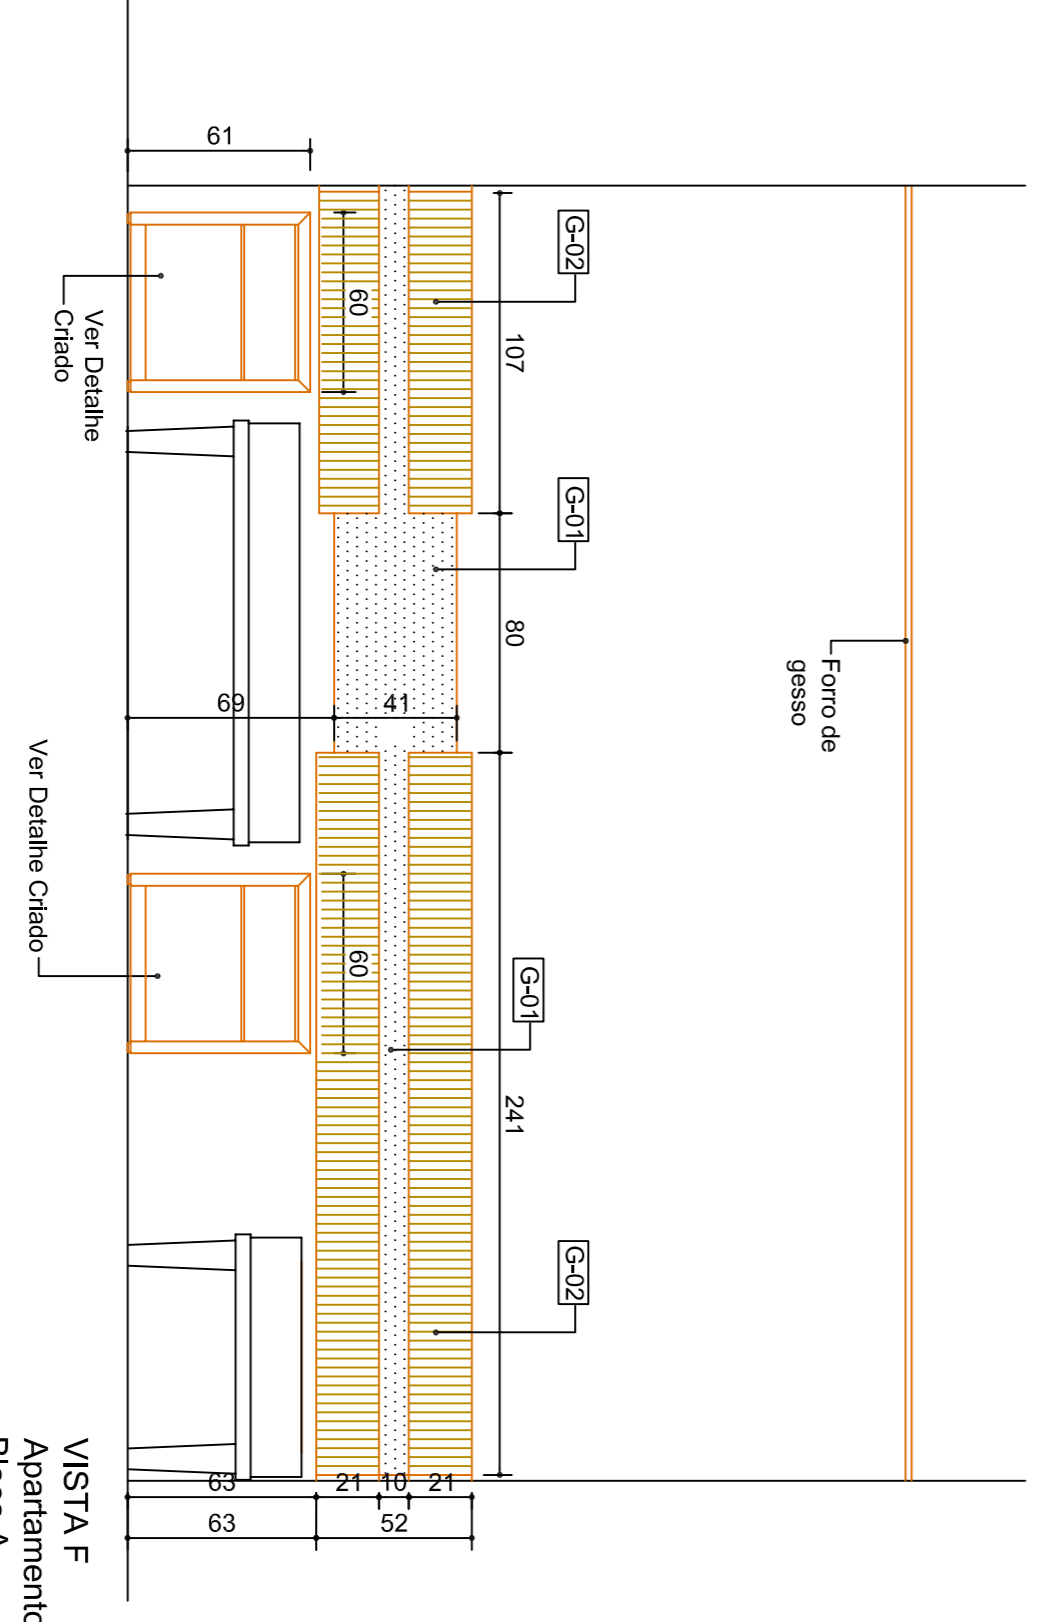

VISTA F
Apartamentos 2,4,6,8,10,12
Bloco A
Esc.: 1/25

VISTA G
Apartamentos 3,5,7,9,11,13
Bloco A
Esc.: 1/25

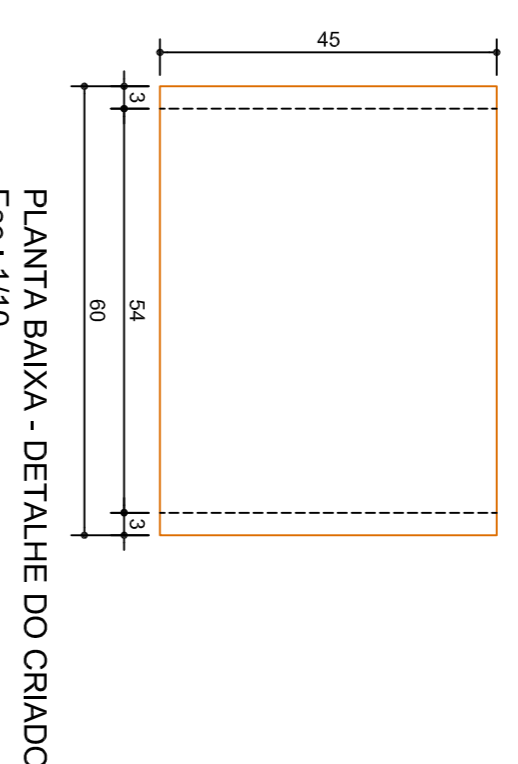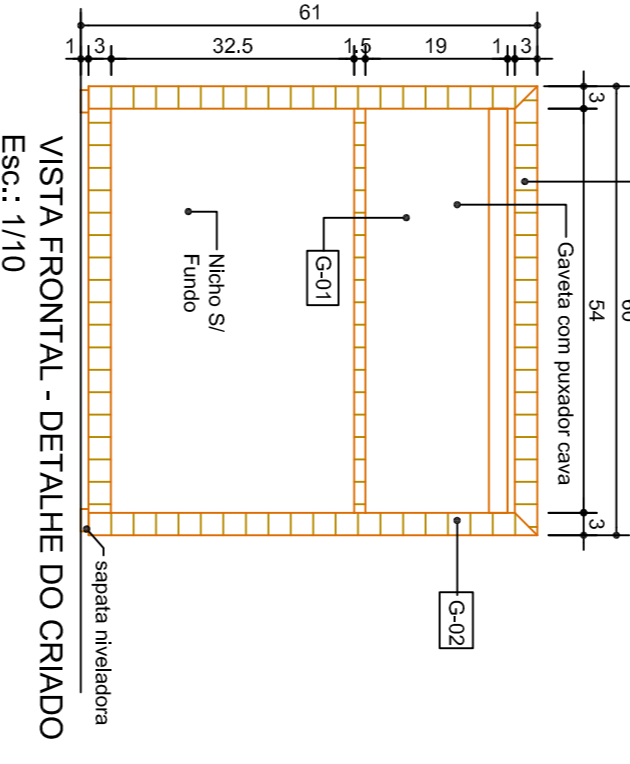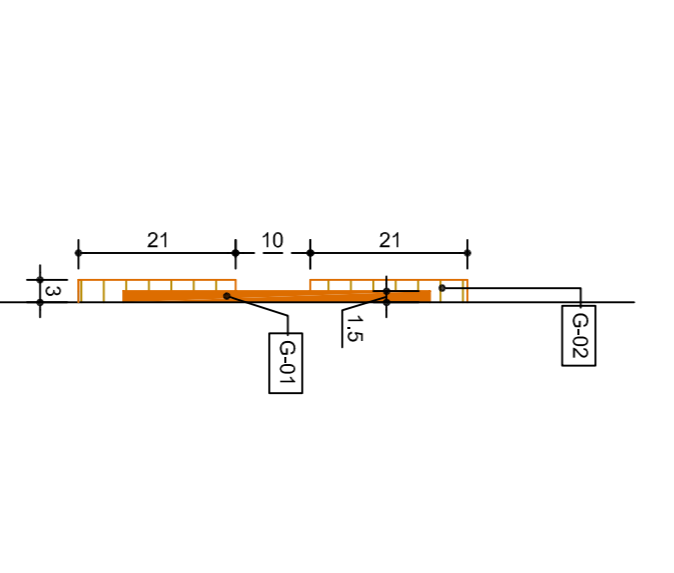

- LEGENDA MATERIAIS
- G-01 / MDF Noce Mare - Duratex ou equivalente;
 - G-02 / MDF Carvalho Avelã - Duratex ou equivalente.

Observação: Conferir medidas no local.

CONTROLE DE APRESENTAÇÃO DE PROJETOS	
Data	Nome
	Assinatura

conteúdo	data	escala	desenho	folha
VISTAS.	01/2021	INDICADA	Gustavo Henrique	4 / 5
	endereço da obra			
	RUA DOS PIRENEUS, Nº 45, CENTRO, PIRENÓPOLIS - GO.			



Karlne Carneiro Fernandes Borges
Engenheira Civil
(62) 3221.0610
karlne.borges@sescgo.com.br

PROJETO DE INTERIOR

LOCAL: SESC PIRENÓPOLIS