


Puxador Móveis Haste Redonda Inox
Escovado 320mm - 12mm



Sapata niveladora



Puxador Cava


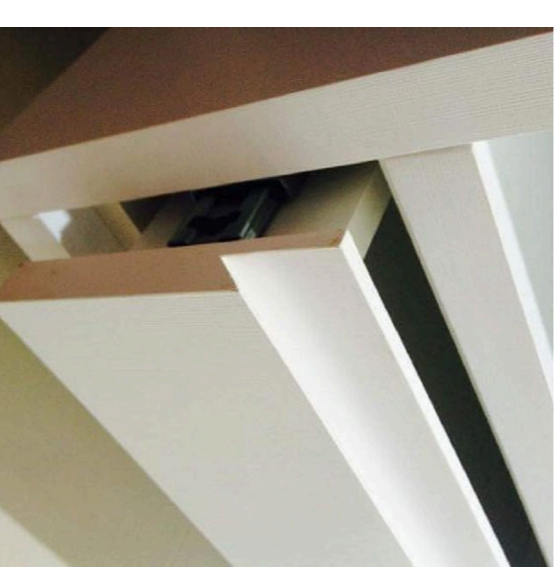


Descrição do Serviço:

- Serviço de marcenaria para substituição dos mobiliários de 28 apartamentos dos Blocos A, B e C da Unidade Sesc Pirenópolis, conforme as especificações e projeto de detalhamento.
- Todos os móveis existentes nos apartamentos deverão ser desmontados, considerando bola fora.
 - Os móveis serão fabricados em MDF seguindo os detalhamentos do projeto em suas espessuras e acabamentos.
 - Todos os acessórios como dobradiças, correijas do tipo telescópica, cabideiro, sapatilhas niveladoras, puxadores entre outros devem ser previstos e instaladas de forma a garantir o perfeito funcionamento.
 - Os apartamentos serão liberados para execução conforme a disponibilidade e funcionamento da Pousada. Os apartamentos liberados pela gerência da Unidade para execução dos serviços deverão ser totalmente executados e recebidos antes de seguir para os demais apartamentos.

LEGENDA MATERIAIS

- G-01/ MDF Noce Maire - Duratex ou equivalente;
- G-02/ MDF Carvalho Avelã - Duratex ou equivalente.

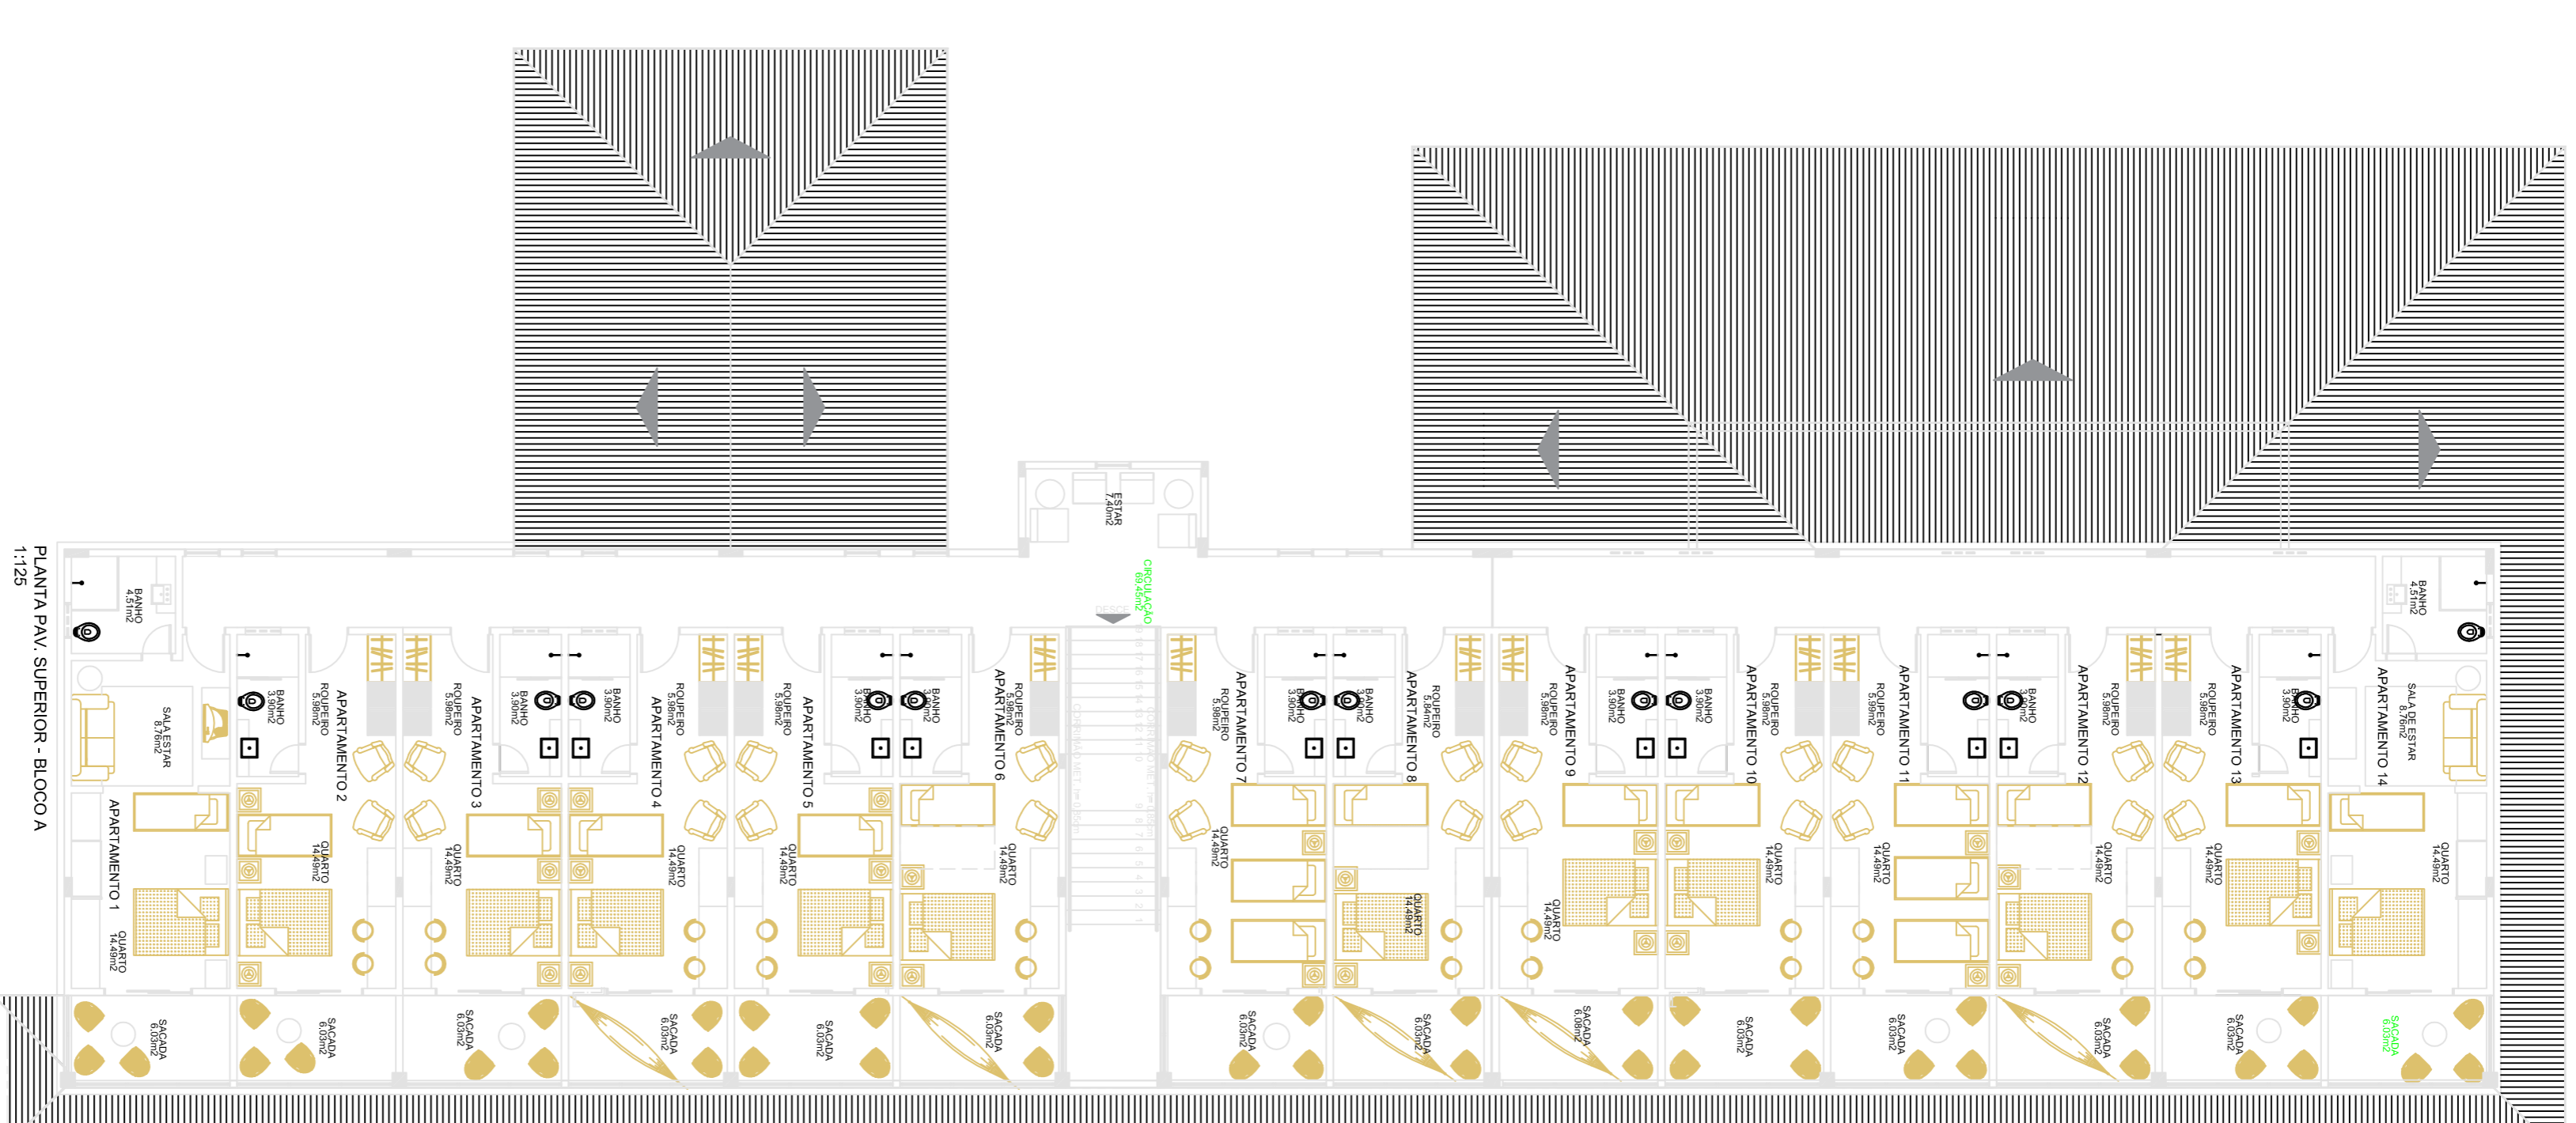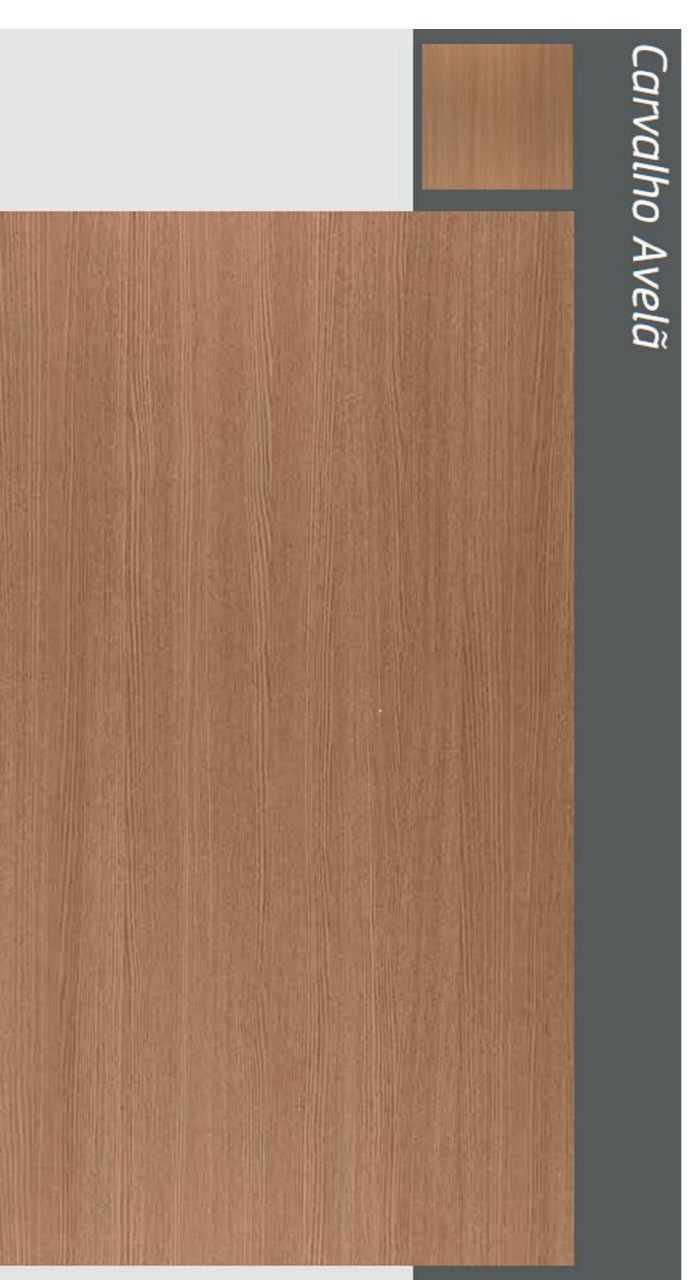

Observação: Conferir medidas no local.

CONTROLE DE APRESENTAÇÃO DE PROJETOS

Data	Nome	Assinatura

conteúdo
Planta Baixa - Armários
dos Apartamentos Blocos
A, B e C.

data
01/2021
escala
INDICADA
desenho
Gustavo Henrique
endereco da obra
RUA DOS PIRENEUS, Nº 45, CENTRO, PIRENÓPOLIS - GO.

folha
1
/5

PROJETO DE INTERIOR

LOCAL: SESC PIRENÓPOLIS



Karlhe Carneiro Fernandes Borges
Engenheira Civil
(62) 3221.0610
karlhe.borges@sescgo.com.br