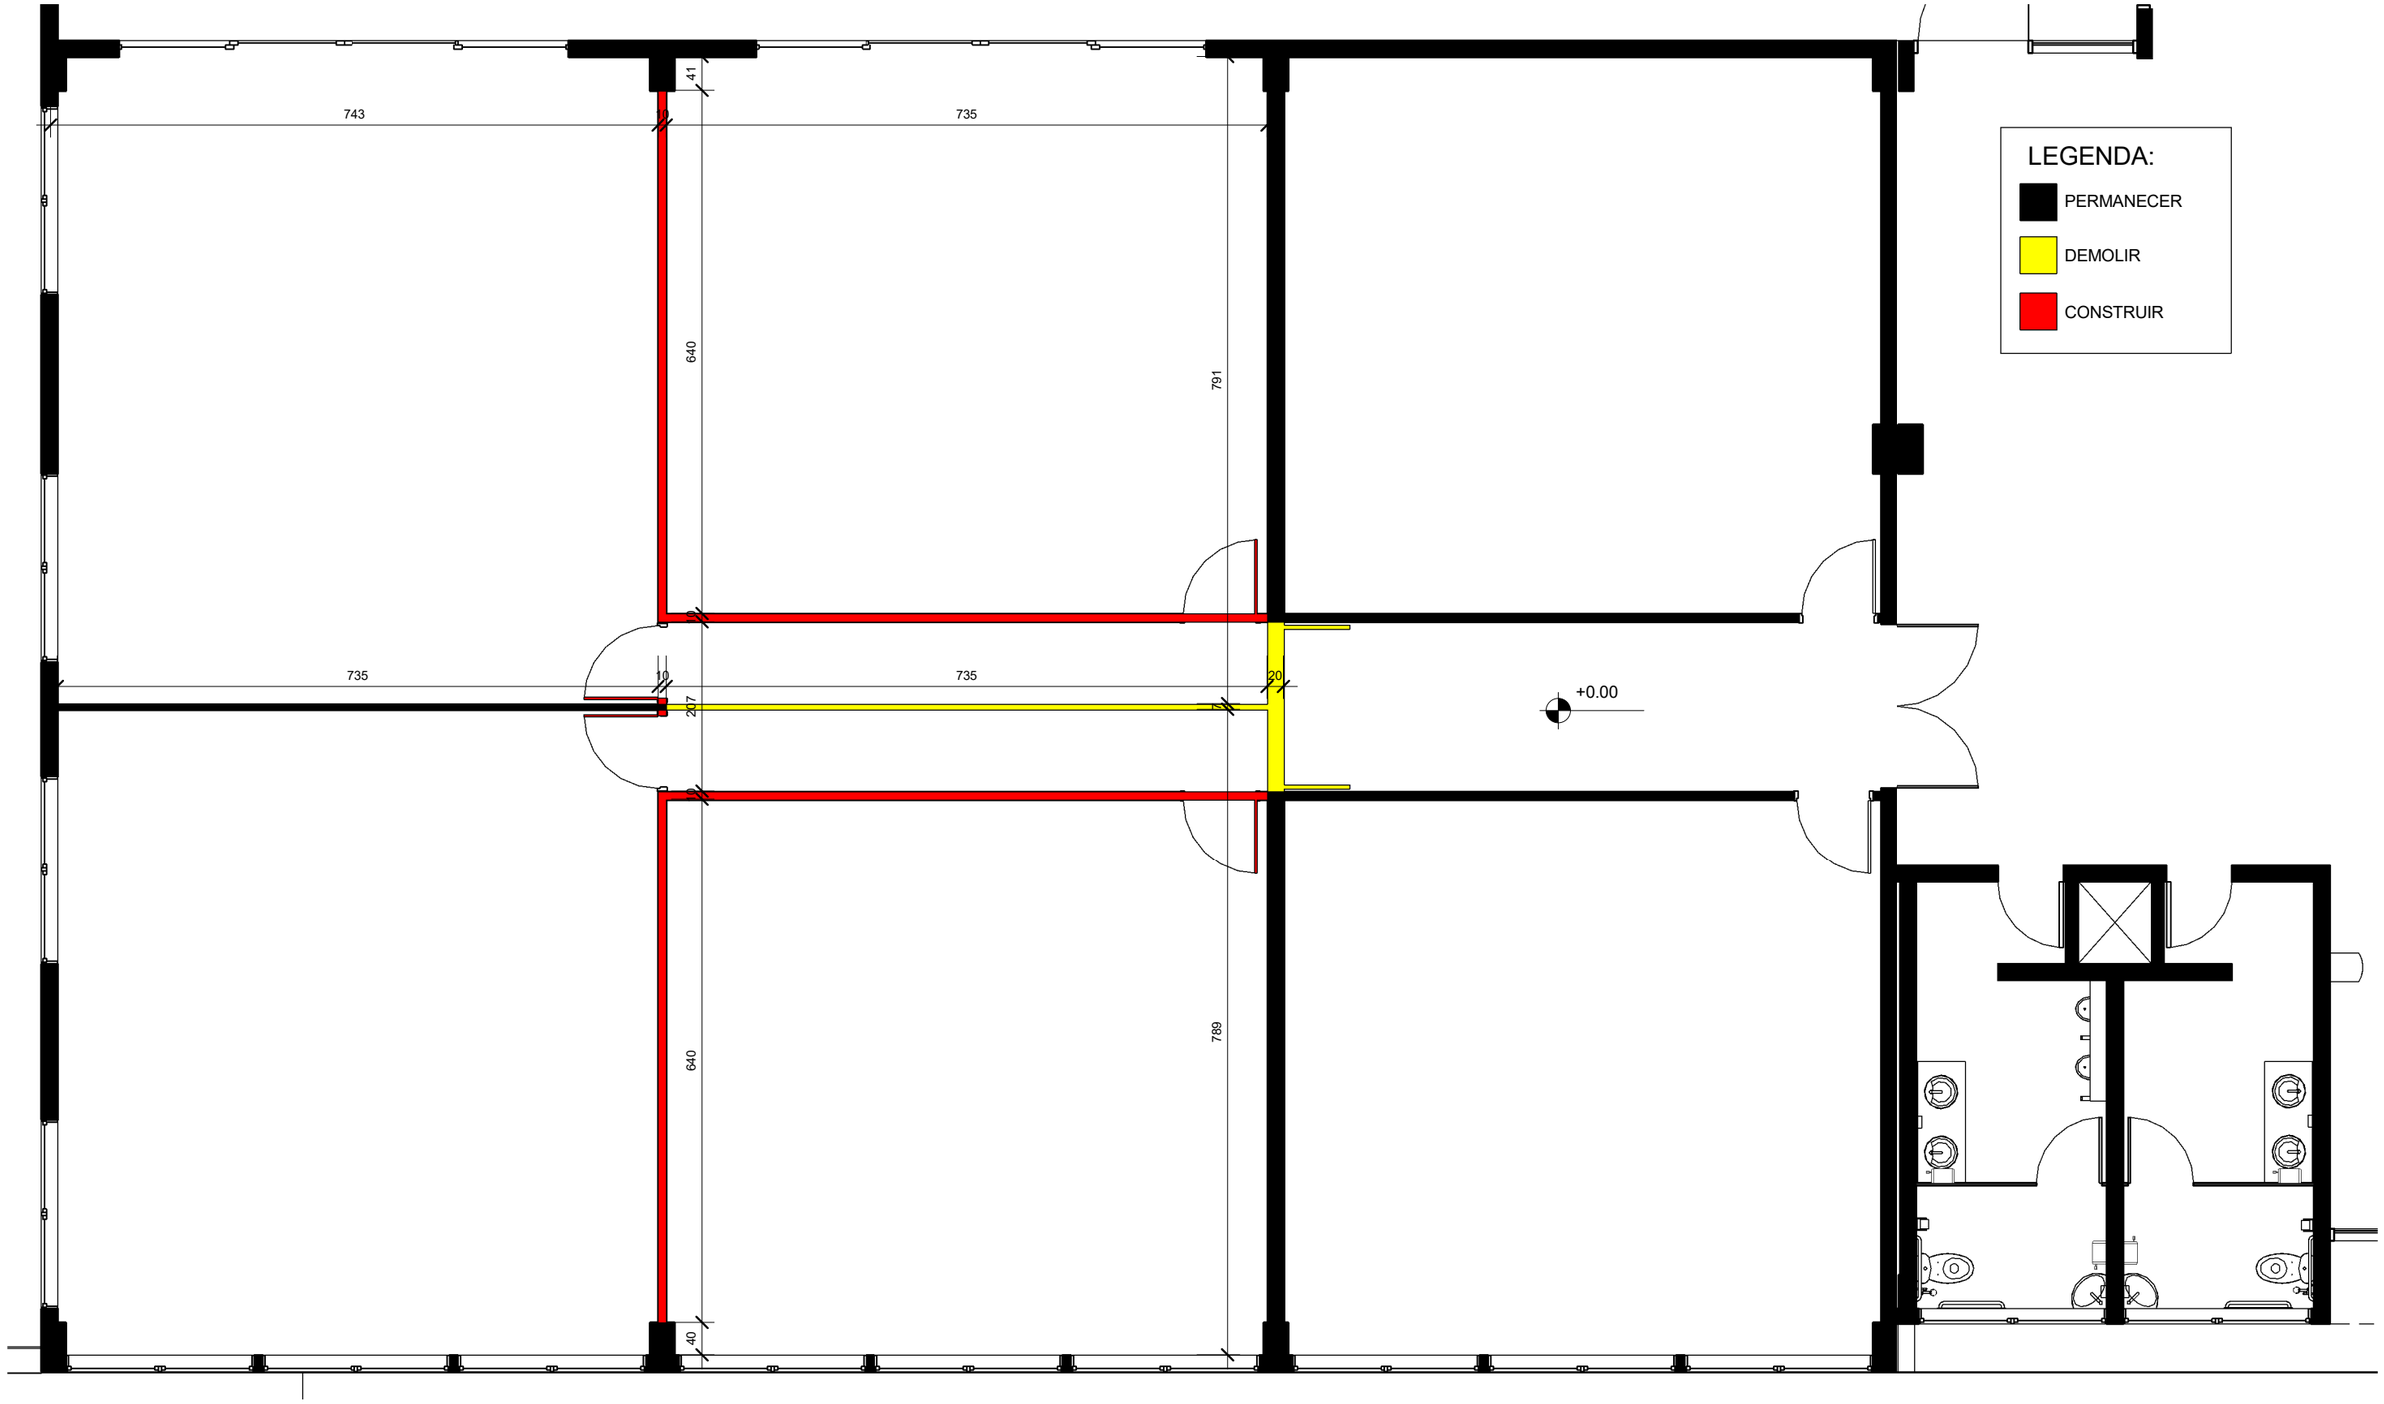

1

TÉRREO - DEMOLIR E CONSTRUIR

1 : 75

* Onde tiver demolição de parede, deverá ter recomposição de piso.

*TODAS MEDIDAS DEVERÃO SER CONFERIDAS NO LOCAL

Sesc Senac KARINE.BORGES@SESCGO.COM.BR CONTATO: (62) 3221-0610	DESENHADO POR: Arq. Lidia Adjuto Ulhoa	SESC - JATAÍ	ESCALA: Como indicado	CARIMBO DE REVISÃO DE PROJETOS			IDENTIFICAÇÃO:	VISTO:	PRANCHA:
				DATA REVISAO	Nº REVISAO	DESCRIÇÃO DA REVISAO:		RESPONSÁVEL:	02/11
	UNIDADE: SESC JATAÍ	CONTEÚDO: PLANTA DE DEMOLIR E CONSTRUIR - TÉRREO	DATA: 15/10/2020						