
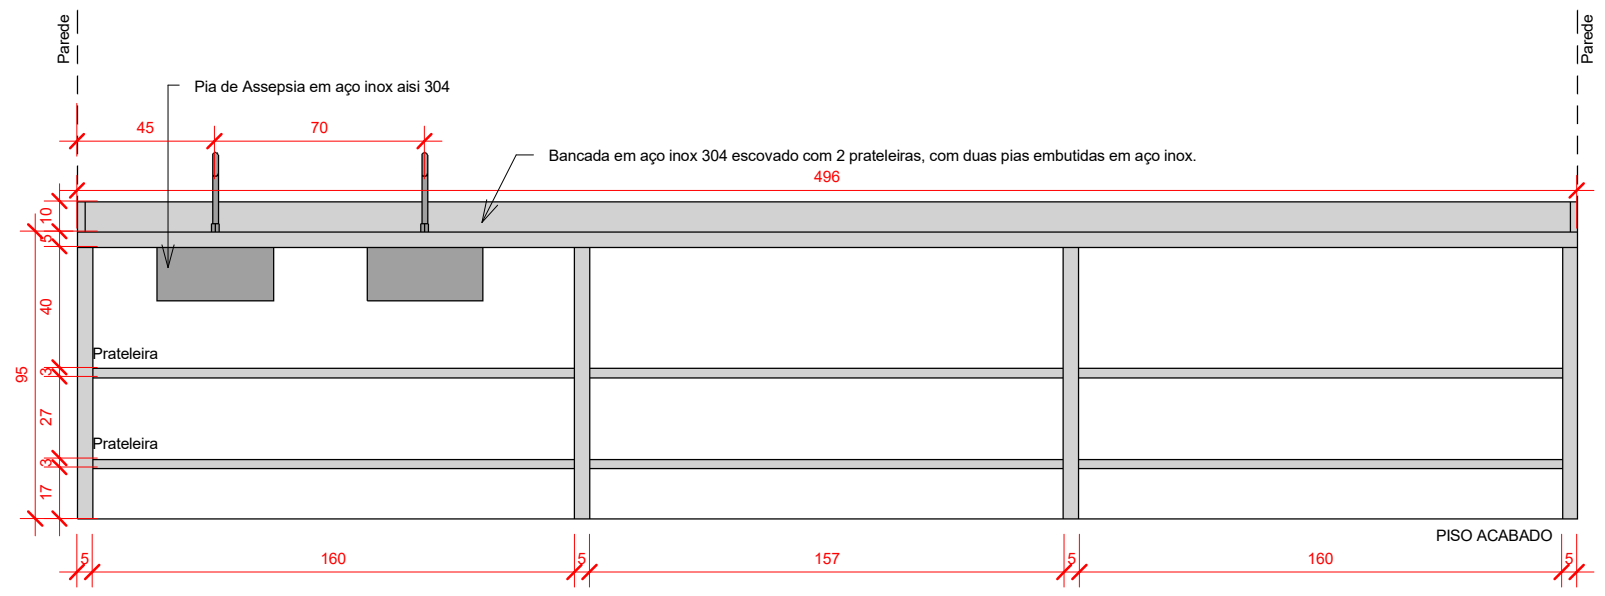


1

1º PAV. - DIVISÓRIAS  
1 : 100

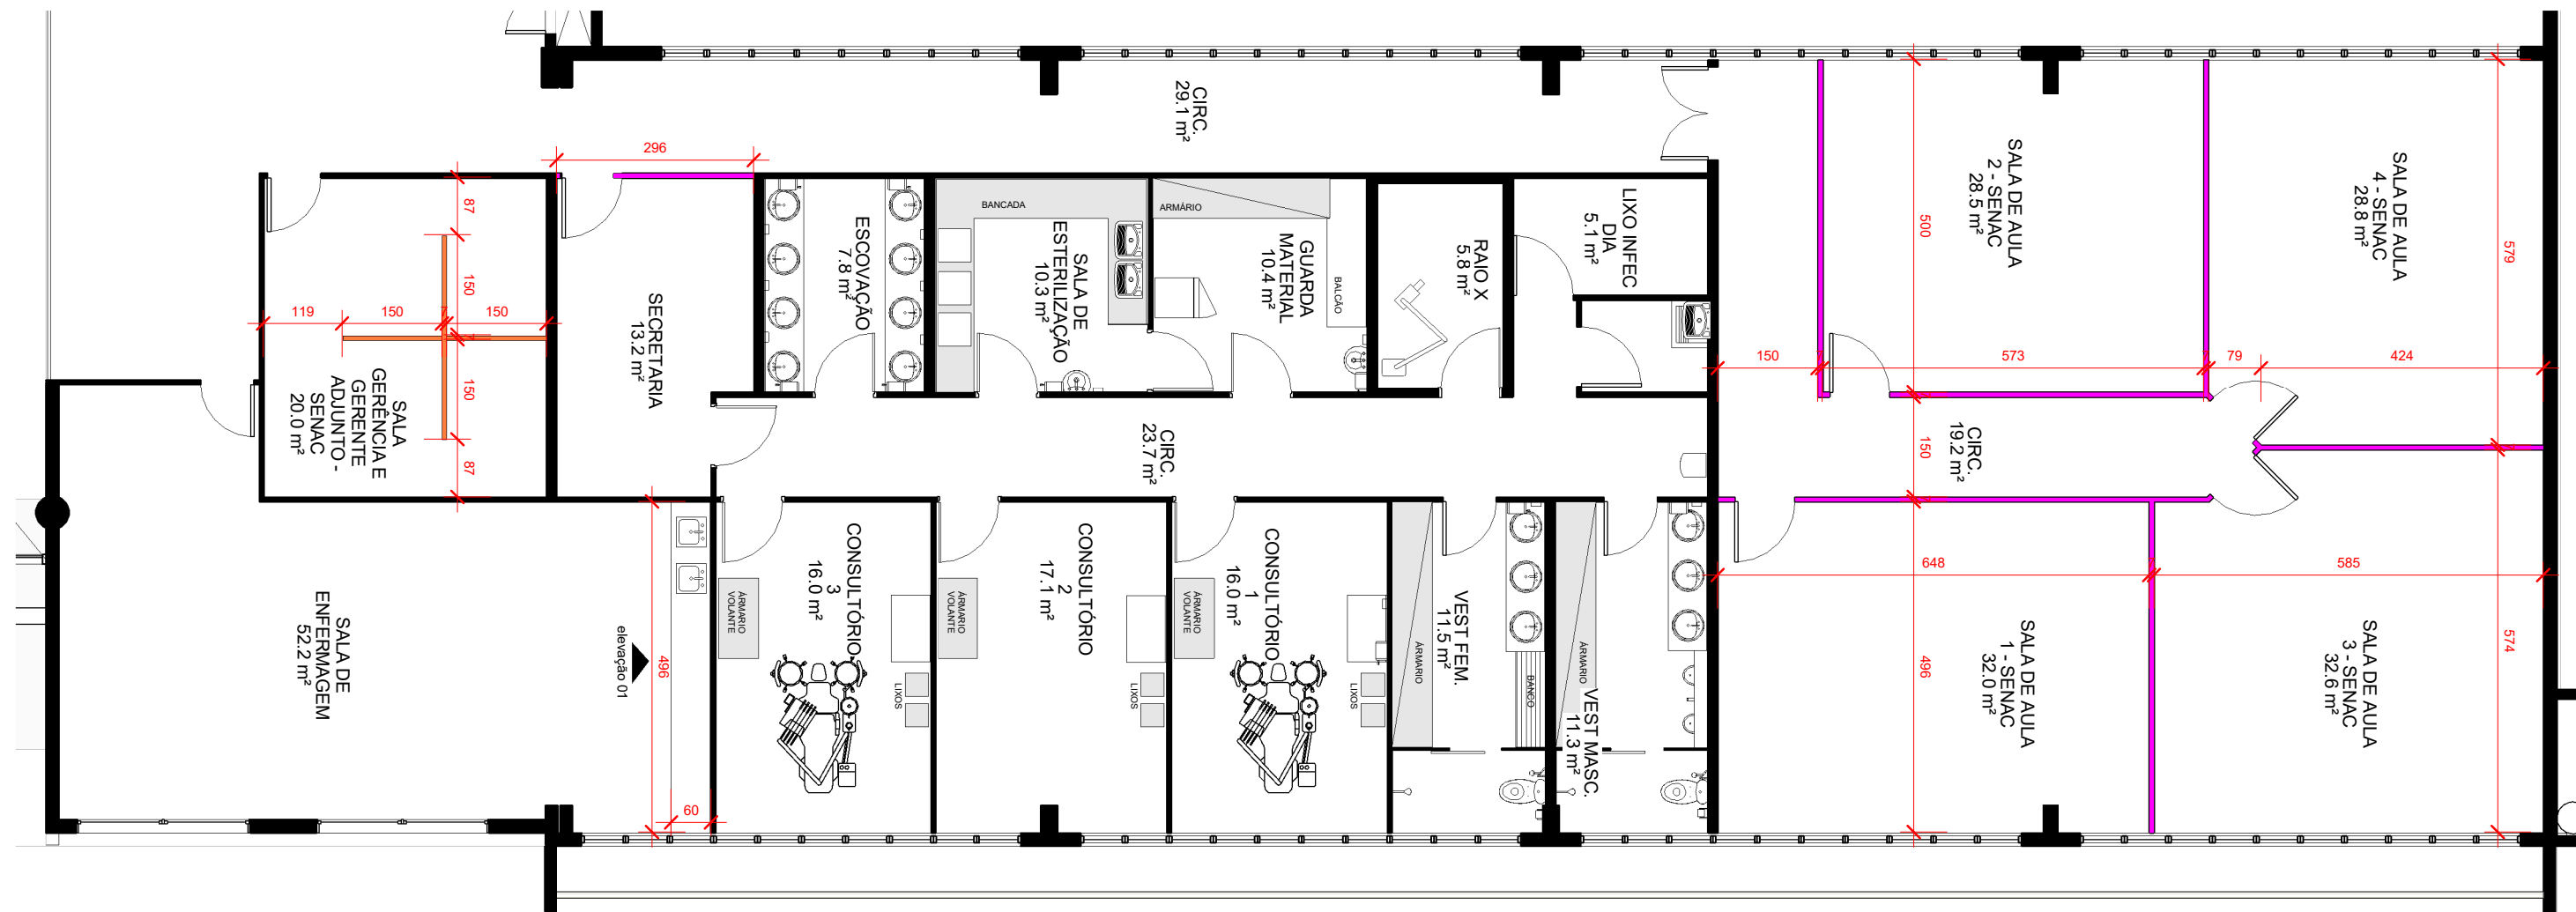


ELEVAÇÃO 01  
1:25

**LEGENDA:**

- DIVISÓRIA MEIA ALTURA 120CM
- DIVISÓRIA ACÚSTICA

**\*TODAS MEDIDAS DEVERÃO SER CONFERIDAS NO LOCAL**

 KARINE.BORGES@SESCGO.COM.BR CONTATO: (62) 3221-0610	DESENHADO POR: Arq. Lidia Adjuto Ulhoa	SESC - JATAÍ	ESCALA: Como indicado	CARIMBO DE REVISÃO DE PROJETOS		IDENTIFICAÇÃO:	VISTO:	PRANCHA:
	UNIDADE: SESC JATAÍ	CONTEÚDO: PLANTA DE DIVISÓRIAS - 1º PAVIMENTO	DATA: 15/10/2020	DATA REVISAO	Nº REVISAO	DESCRIÇÃO DA REVISAO:	RESPONSÁVEL:	08/11