



1  
1 : 100  
1º PAV. - DEMOLIR E CONSTRUIR

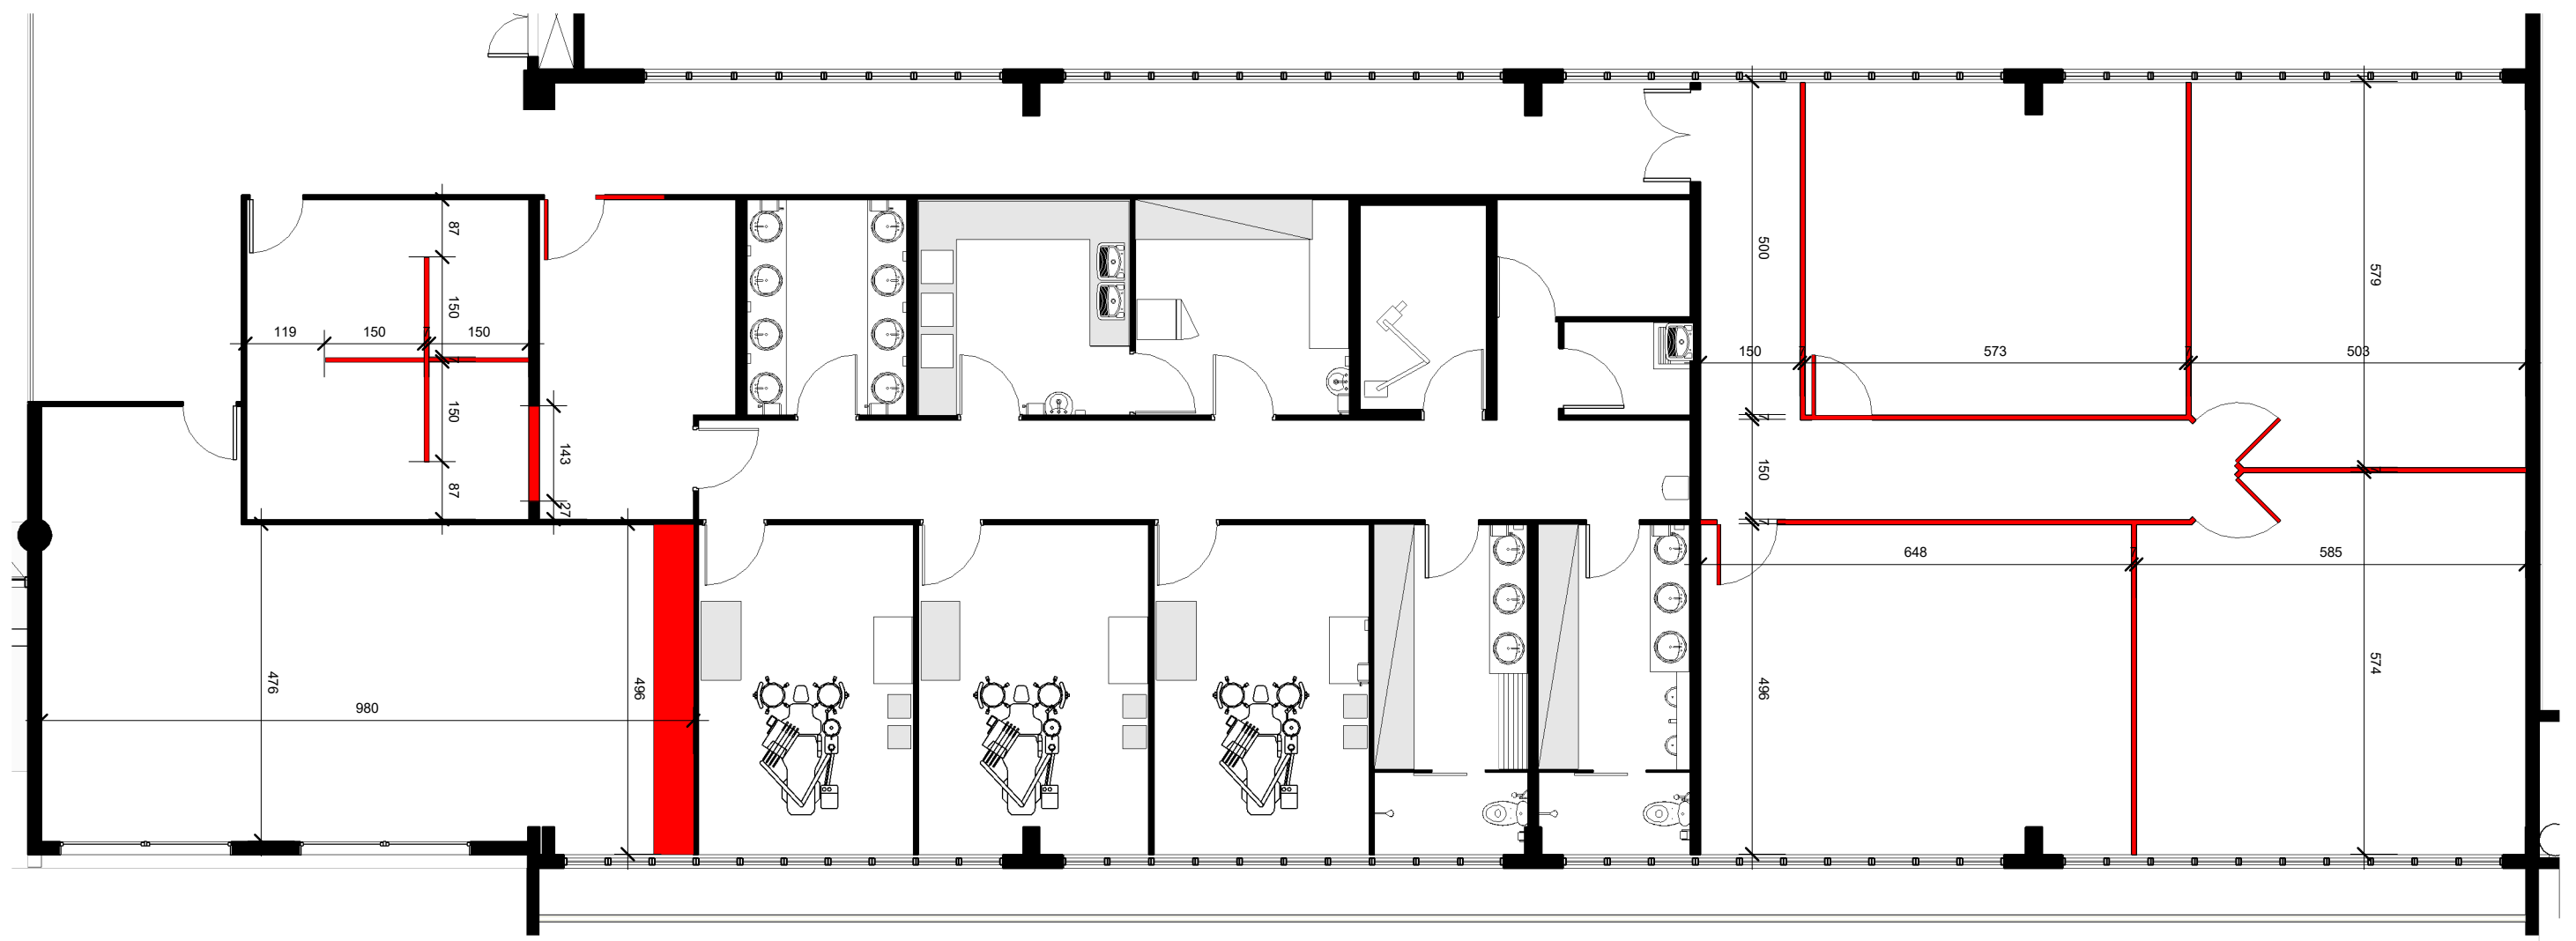

**LEGENDA:**

- PERMANECER
- DEMOLIR
- CONSTRUIR

\* Onde tiver demolição de parede, deverá ter recomposição de piso.  
\*TODAS MEDIDAS DEVERÃO SER CONFERIDAS NO LOCAL

 KARINE.BORGES@SESCGO.COM.BR CONTATO: (62) 3221-0610	DESENHADO POR: Arq. Lidia Adjuto Ulhoa	SESC - JATAÍ	ESCALA: Como indicado	CARIMBO DE REVISÃO DE PROJETOS			IDENTIFICAÇÃO:	VISTO:	PRANCHA:																							
	UNIDADE: SESC JATAÍ	CONTEÚDO: PLANTA DE DEMOLIR E CONSTRUIR - 1º PAVIMENTO	DATA: 15/10/2020	<table border="1" style="width: 100%; border-collapse: collapse;"> <thead> <tr> <th style="width: 15%;">DATA REVISAO</th> <th style="width: 10%;">Nº REVISAO</th> <th style="width: 75%;">DESCRIÇÃO DA REVISAO:</th> </tr> </thead> <tbody> <tr><td> </td><td> </td><td> </td></tr> <tr><td> </td><td> </td><td> </td></tr> <tr><td> </td><td> </td><td> </td></tr> </tbody> </table>	DATA REVISAO	Nº REVISAO	DESCRIÇÃO DA REVISAO:										<table border="1" style="width: 100%; border-collapse: collapse;"> <tr><td> </td></tr> <tr><td> </td></tr> <tr><td> </td></tr> </table>				
DATA REVISAO	Nº REVISAO	DESCRIÇÃO DA REVISAO:																														