1

1º PAV. - LAYOUT

1 : 50

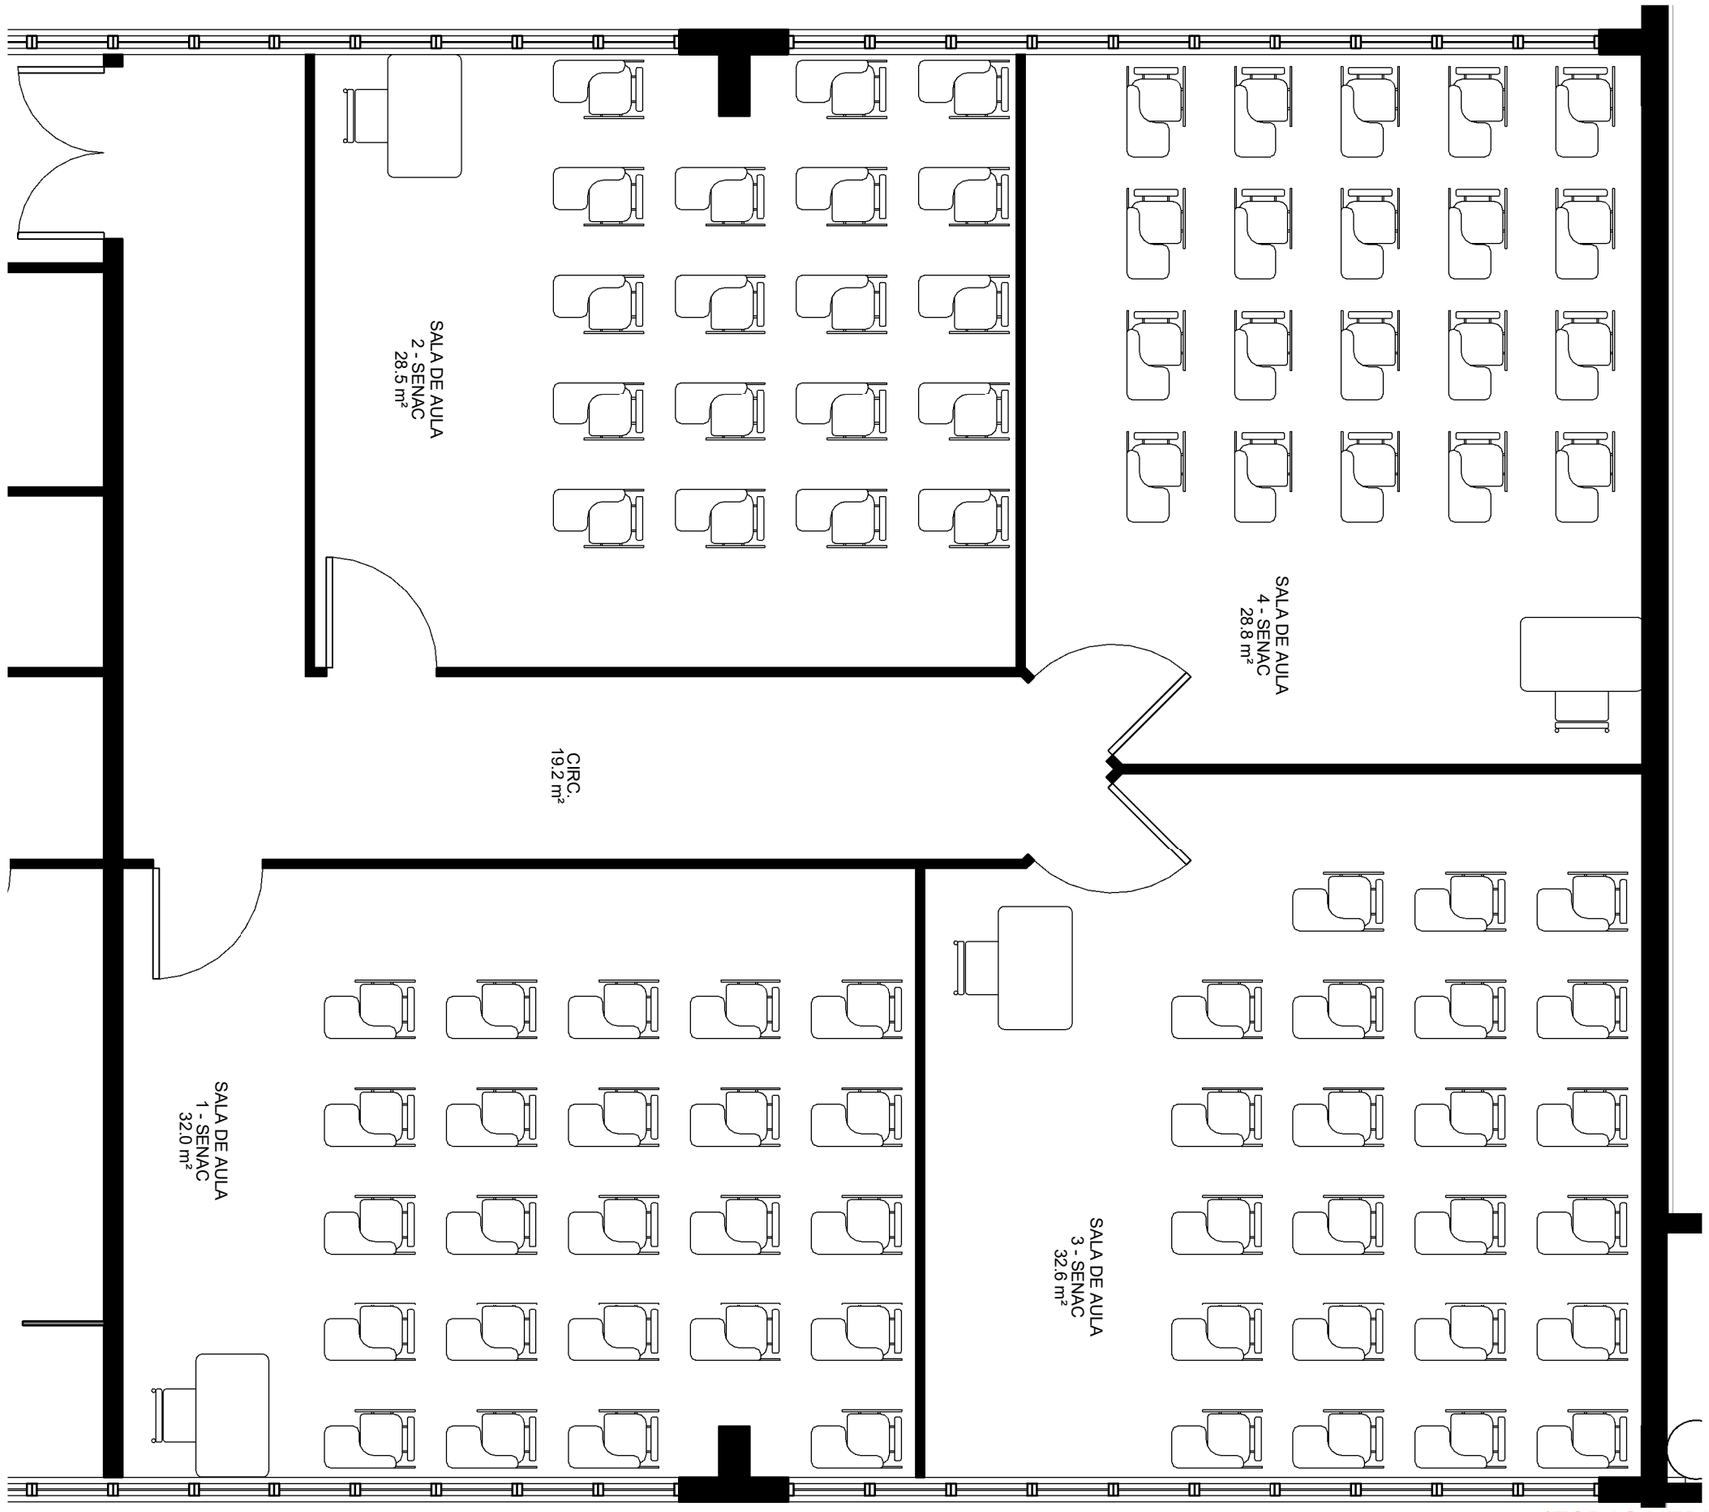

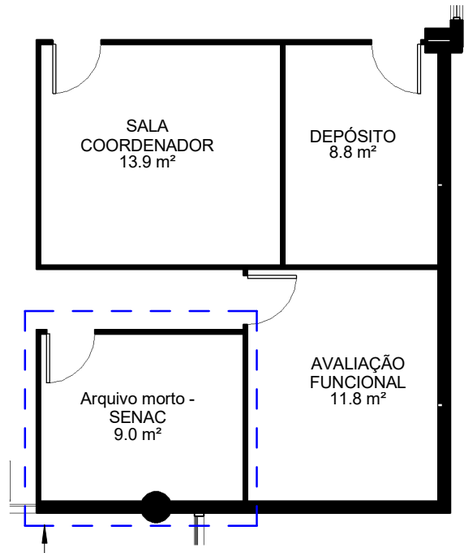

Atual sala de avaliação nutricional,
tornará sala de arquivo morto - Senac

2

2º PAV - LAYOUT

1 : 100

*TODAS MEDIDAS DEVERÃO SER CONFERIDAS NO LOCAL

Sesc Senac KARINE.BORGES@SESCGO.COM.BR CONTATO: (62) 3221-0610	DESENHADO POR: Arq. Lidia Adjuto Ulhoa	SESC - JATAÍ	ESCALA: Como indicado	CARIMBO DE REVISÃO DE PROJETOS			IDENTIFICAÇÃO:	VISTO:	PRANCHA:
				DATA REVISAO	Nº REVISAO	DESCRIÇÃO DA REVISAO:		RESPONSÁVEL:	10/11
	UNIDADE: SESC JATAÍ	CONTEÚDO: PLANTA DE LAYOUT - 1º E 2º PAVIMENTOS	DATA: 15/10/2020						