


2 VISTA A
1 : 50

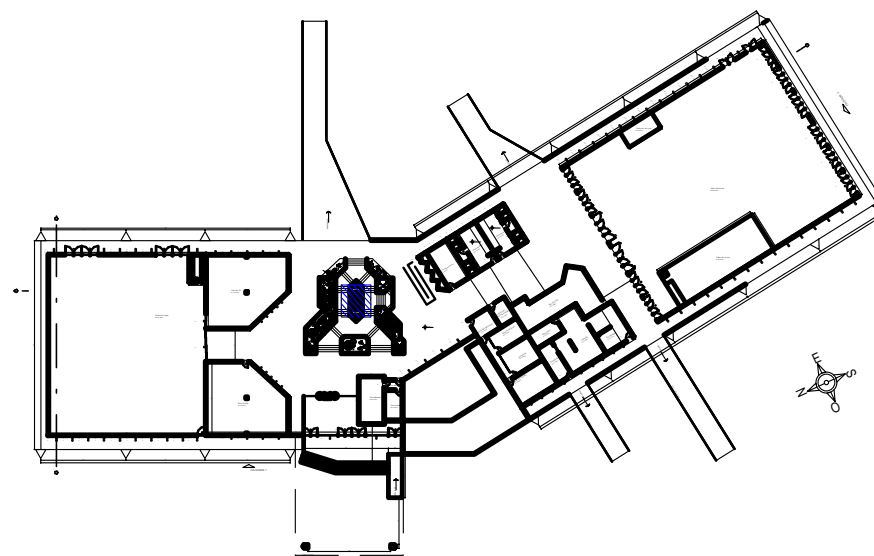

LOCAÇÃO

*conferir medidas no local antes de executar os serviços


1

PLANTA DE COBERTURA ESTÁTUA DEUS MERCÚRIO

1 : 50

MEMORIAL DESCRITIVO

- Confecção e instalação de cobertura em vidro laminado fumê com estrutura em alumínio anodizado classe A18 ou superior, linha GOLD; classe D de desempenho acústico (ou superior).
- Atendendo as normas NBR 15575 e outras que forem pertinentes. Conforme projeto fornecido pelo Sesc.
- Deverá ser previsto andaimes e proteção da estátua para o serviço de desmontagem da cobertura existente.

 GUSTAVO.FILIZZOLA@SESCGO.COM.BR CONTATO: (62) 3221-0610	ARQUITETO RESPONSÁVEL: GUSTAVO JAPIASSÚ FILIZZOLA CREA 5069003004 SP	ENDEREÇO: AV. IPANEMA, QD. 234 E 235 ST. FAIÇALVILLE	ESCALA: 1 : 50	CARIMBO DE REVISÃO DE PROJETOS			IDENTIFICAÇÃO:	VISTO:	PRANCHA:
	UNIDADE: SESC FAIÇALVILLE	CONTEÚDO: PLANTA DE COBERTURA ESTÁTUA DEUS MERCÚRIO	DATA: 16/04/2021	DATA REVISAO Nº REVISAO DESCRIÇÃO DA REVISAO:				RESPONSÁVEL:	01/01