
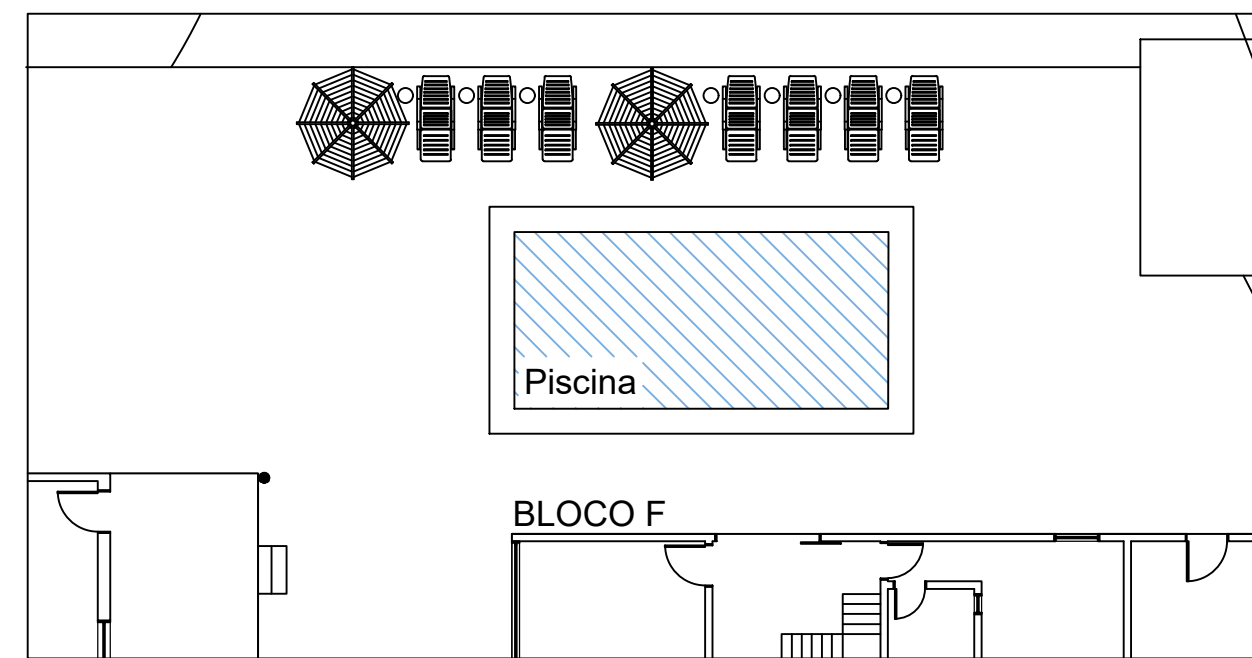
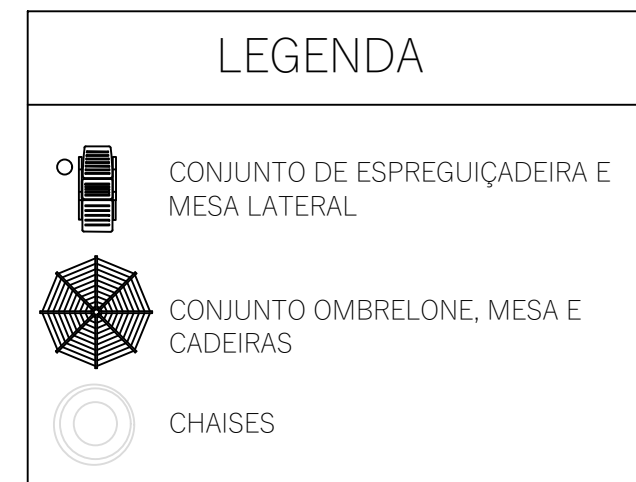


IMPLANTAÇÃO PARQUE AQUÁTICO - SESC PIRENÓPOLIS SEM ESCALA

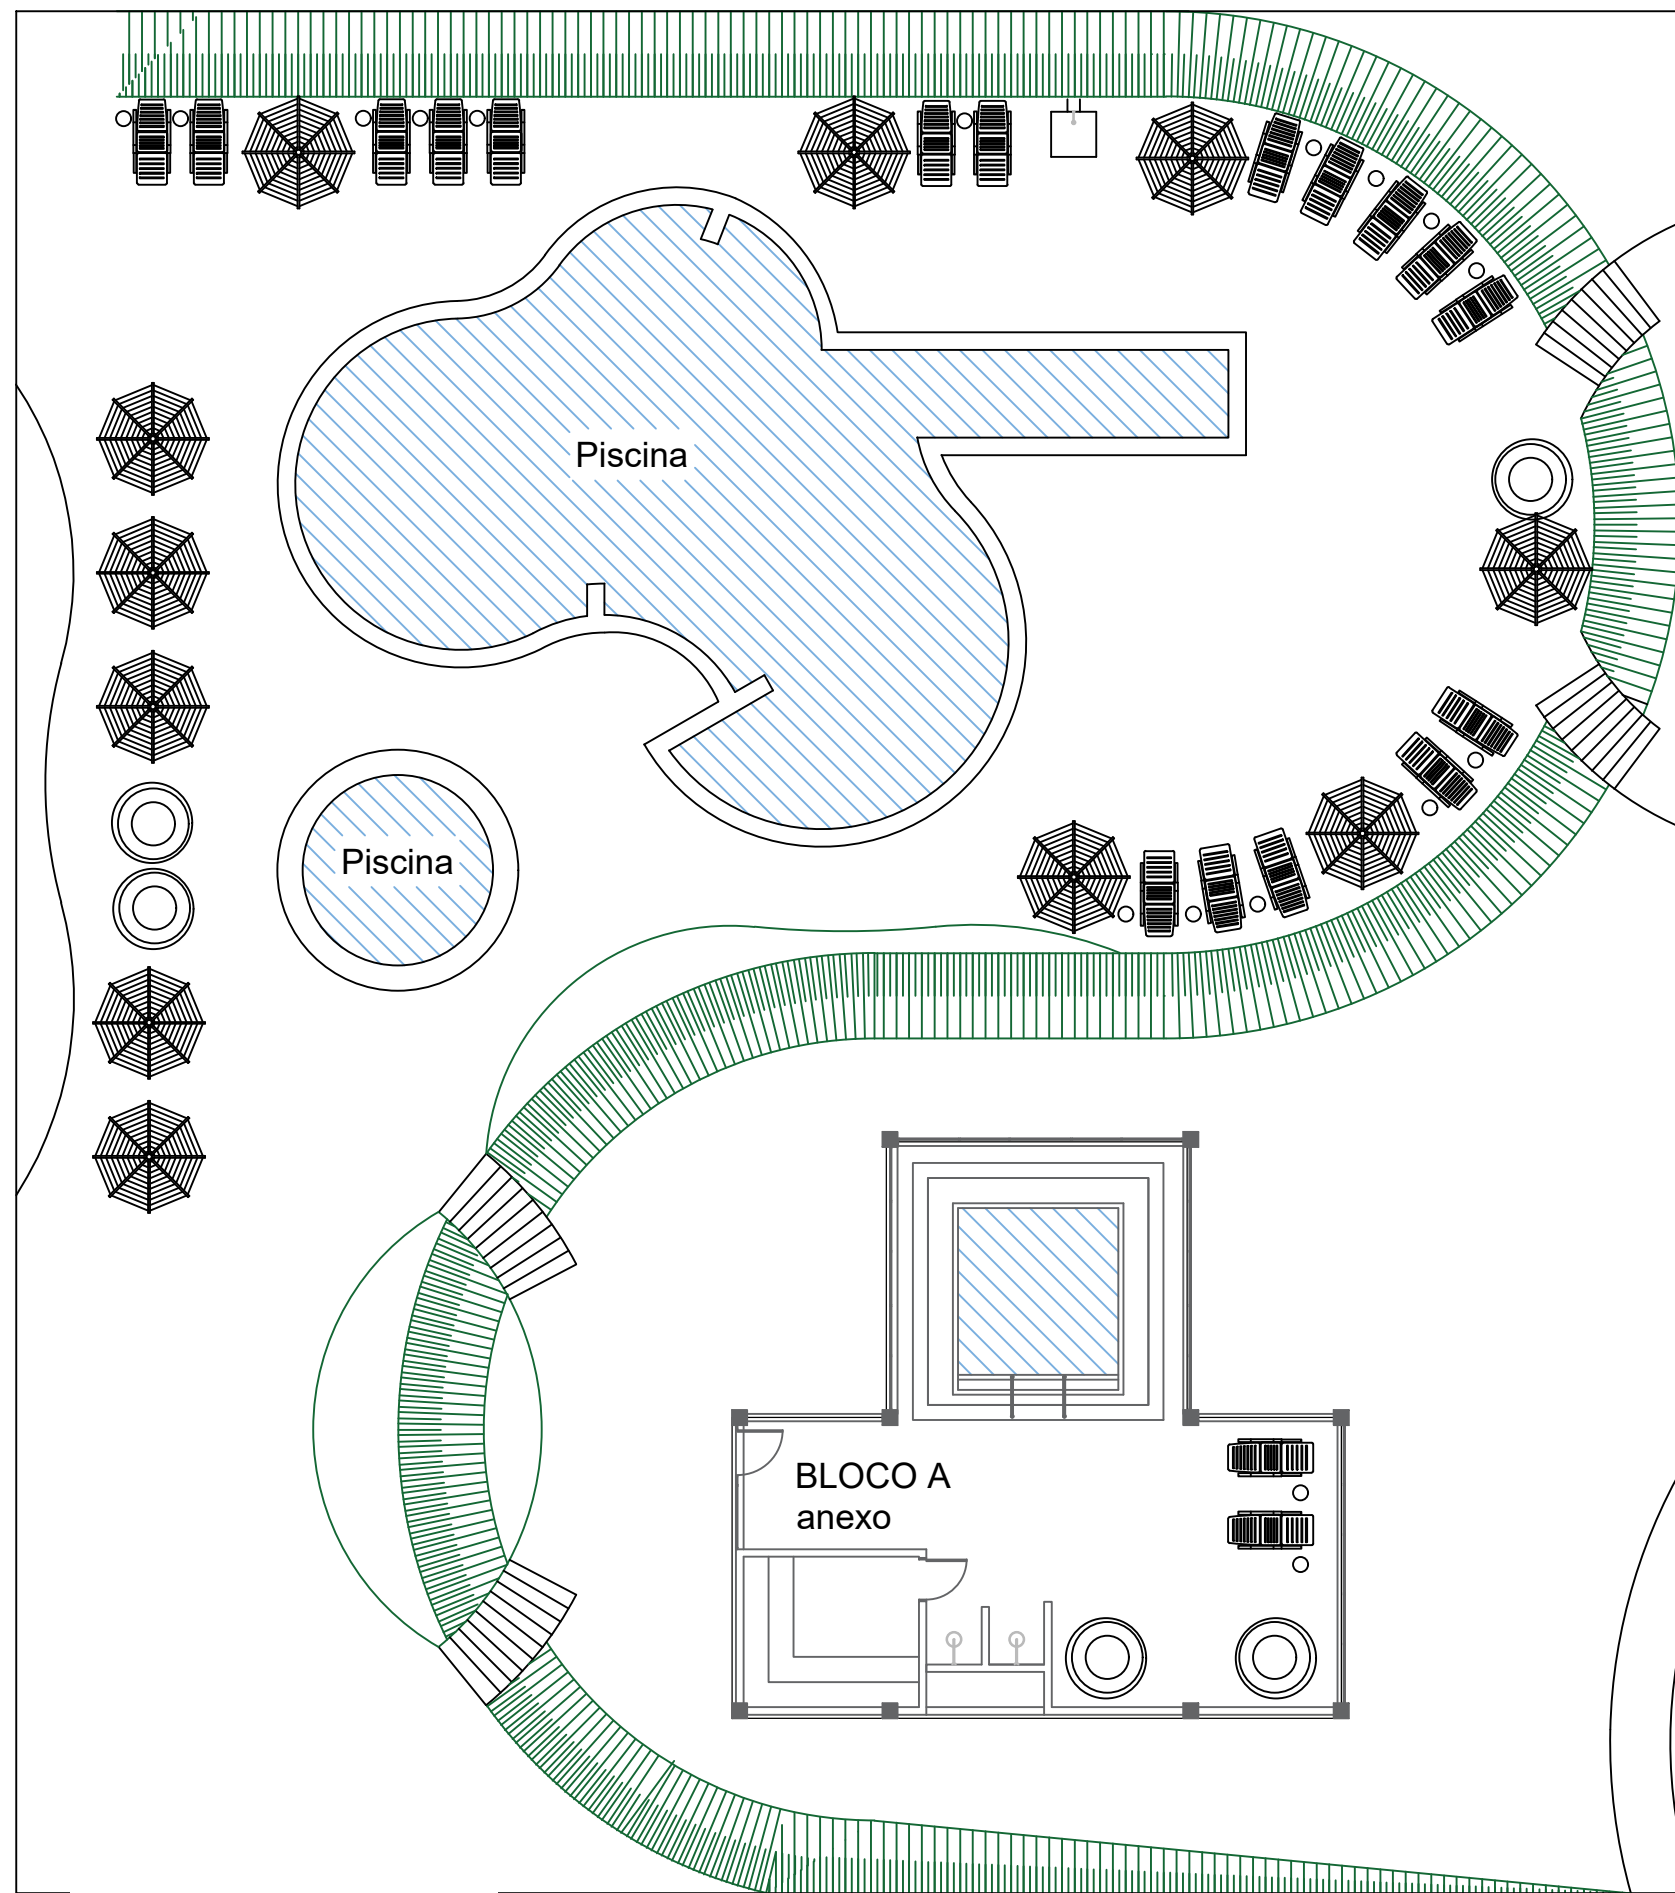

<p>LIDIA.ULHOA@SESCGO.COM.BR CONTATO: (62) 3221-0610</p>	DESENHADO POR: Arq. Lidia Adjuto Ulhoa	ARQUITETURA - APROVAÇÃO Rua dos Pirineus, 45 - Centro, Pirenópolis - GO, 72980-000	ESCALA: SEM ESCALA	CARIMBO DE REVISÃO DE PROJETOS			IDENTIFICAÇÃO:	VISTO:	PRANCHA: 01/01
	UNIDADE: SESC PIRENÓPOLIS	CONTEÚDO: Parque Aquático Sesc Pirenópolis	DATA: 07/2021	DATA REVISAO	Nº REVISAO	DESCRIÇÃO DA REVISAO:	RESPONSÁVEL:		