



METRAGEM COR	
FACHADA FRONTAL INTERNA	ÁREA
APLICAÇÃO	283,30 m²
PINTURA TEXTURA ROLADA MÉDIA COR BRANCO GELCO - SIVINIL OU EQUIVALENTE	ÁREA
APLICAÇÃO	283,15 m²
PINTURA TEXTURA ROLADA MÉDIA COR BRANCO GELCO - SIVINIL OU EQUIVALENTE	ÁREA
FACHADA RUA 225	ÁREA
APLICAÇÃO	367,22 m²
PINTURA TEXTURA ROLADA MÉDIA COR BRANCO GELCO - SIVINIL OU EQUIVALENTE	ÁREA
FACHADA RUA 280	ÁREA
APLICAÇÃO	98,34 m²
PINTURA TEXTURA ROLADA MÉDIA COR BRANCO GELCO - SIVINIL OU EQUIVALENTE	ÁREA
ÁREA AMARELO	39,50 m²
ESTRUTURA METÁLICA COBERTURA PQ. AQUÁTICO INFANTIL	ÁREA
APLICAÇÃO	75,00 m²
PINTURA EM ESMALTE SINTÉTICO FOSCO COR AZUL - "GIZ DE CERA" R664 - SIVINIL OU EQUIVALENTE	ÁREA
* VALORES SEM ATRIBUIÇÃO DE MARGEM DE ERRO (4-10% A MAIS DO VALOR TOTAL)	
ASSENTAMENTO DE 147,00 METROS DE PINGADEIRA DE CONCRETO VIBRADA DE 30 E 30CM = 31.00M	
25CM = 116.00M	


2 FACHADA RUA 225  
1:100

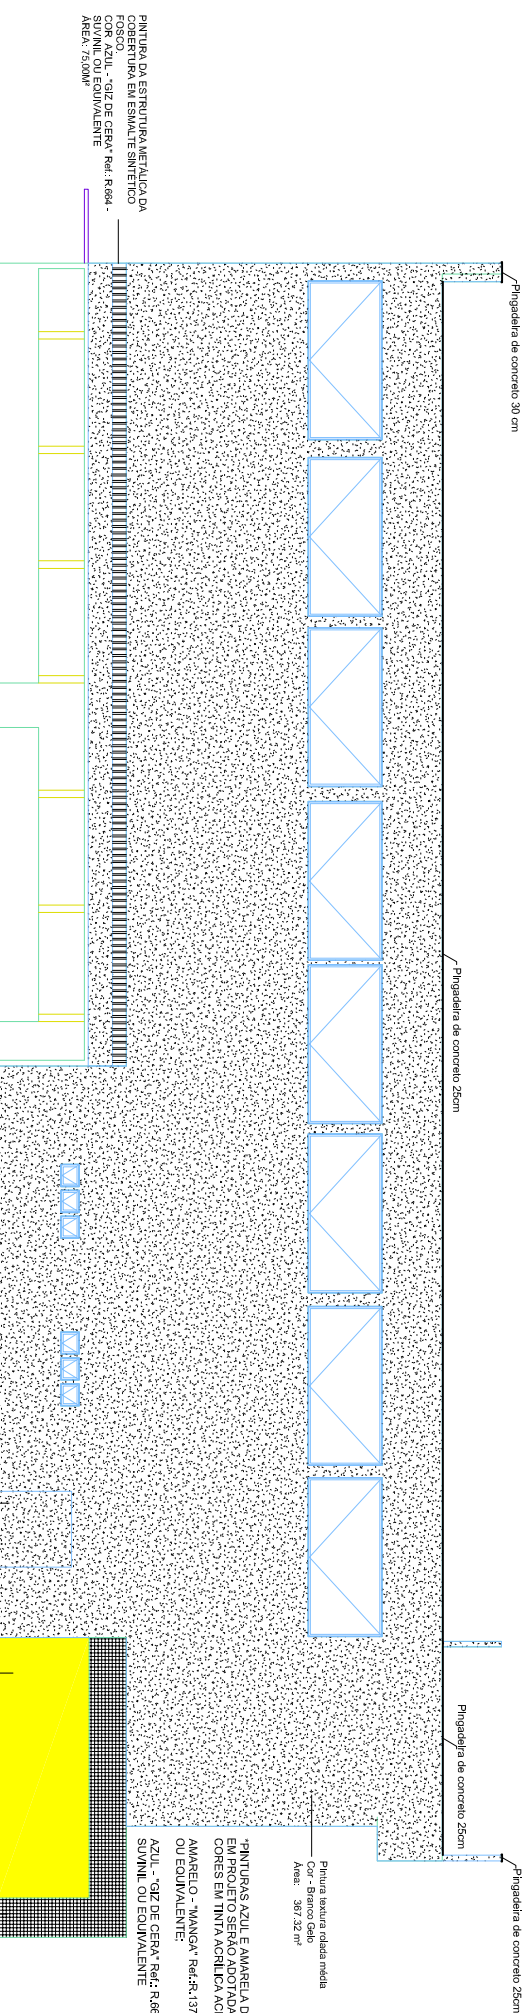

3 FACHADA FRONTAL INTERNA  
1:100

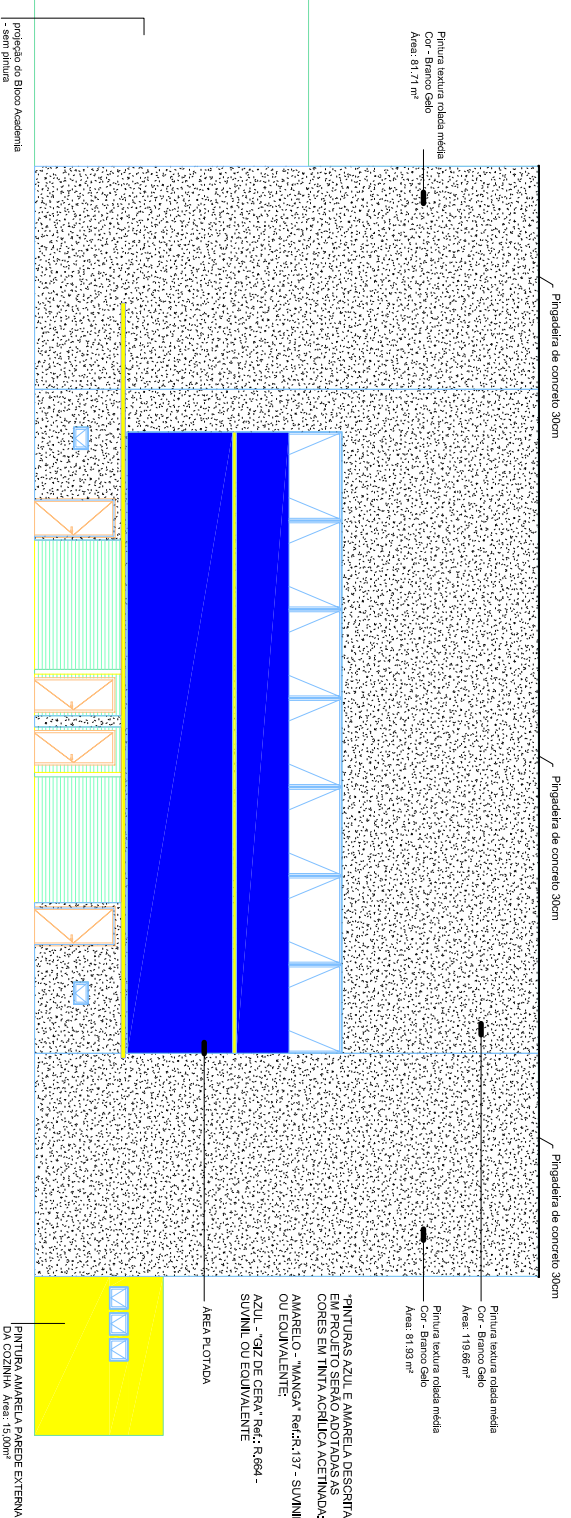

4 FACHADA POSTERIOR - PQ AQUÁTICO  
1:100

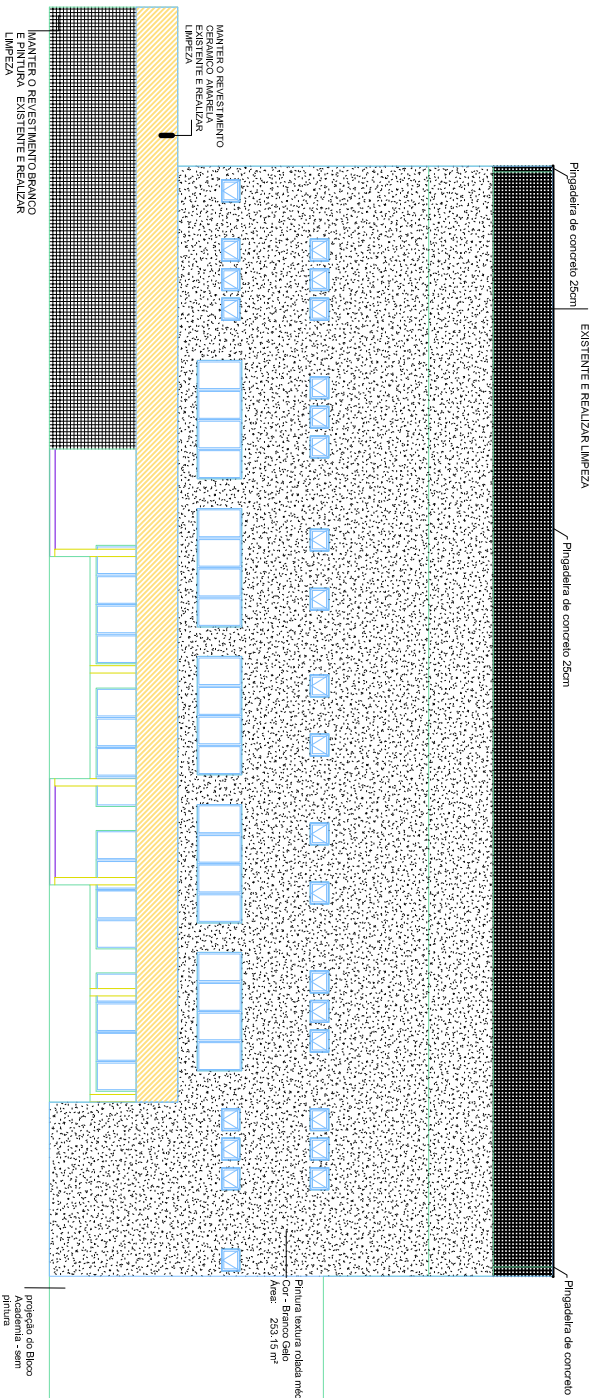

ENDEREÇO

Av. Universitária, 1749 - Senhor Lauro Universitário, Goiânia - GO, 74610-100

NOME DO PROJETO

PINTURA DE FACHADA

STATUS DO PROJETO

-

DESCRIÇÃO DOS PAVIS

FACHADA AV. UNIVERSITÁRIA, FACHADA POSTERIOR, FACHADA DA RUA 280 E FACHADA RUA 225

ÁREA DO TERRENO PÓS RESERVA

ÁREA TOTAL DA CONSTRUÇÃO

ÍNDICE CONTROLÉ CAPTAÇÃO ÁGUA PLUVIAL

ÍNDICE PARÂMETROS

DATA: 04/11/19

PROJETO: PINTURA DE FACHADA

ÁREA DO TERRENO PÓS RESERVA	FOUNDA
ÁREA TOTAL DA CONSTRUÇÃO	01/01
ÍNDICE CONTROLÉ CAPTAÇÃO ÁGUA PLUVIAL	
ÍNDICE PARÂMETROS	
DATA: 04/11/19	
PROJETO: PINTURA DE FACHADA	DESENHO: Gustavo Henrique



Rua 19, nº 280, 4º Andar - Centro - Goiânia - GO  
CEP: 74.030-900  
Fone: (62) 3224-0800