


DADOS DOS EQUIPAMENTOS							
AMBIENTE	ESPECIFICAÇÃO DO EQUIPAMENTO	MODELO	FABRICANTE	VAZÃO DE AR (M3/H)	POTÊNCIA (W)	TENSÃO (V)	PESO EM FUNCIONAMENTO (KG)
PRAÇA DE ALIMENTAÇÃO	CLIMATIZADOR DE AR (REFRIGERADOR EVAPORATIVO)	ERV-20 (INSTALAÇÃO NA PAREDE)	ECOBRISSA	20.000 M3/H	1155 W	220V/1F/60HZ	111 KG

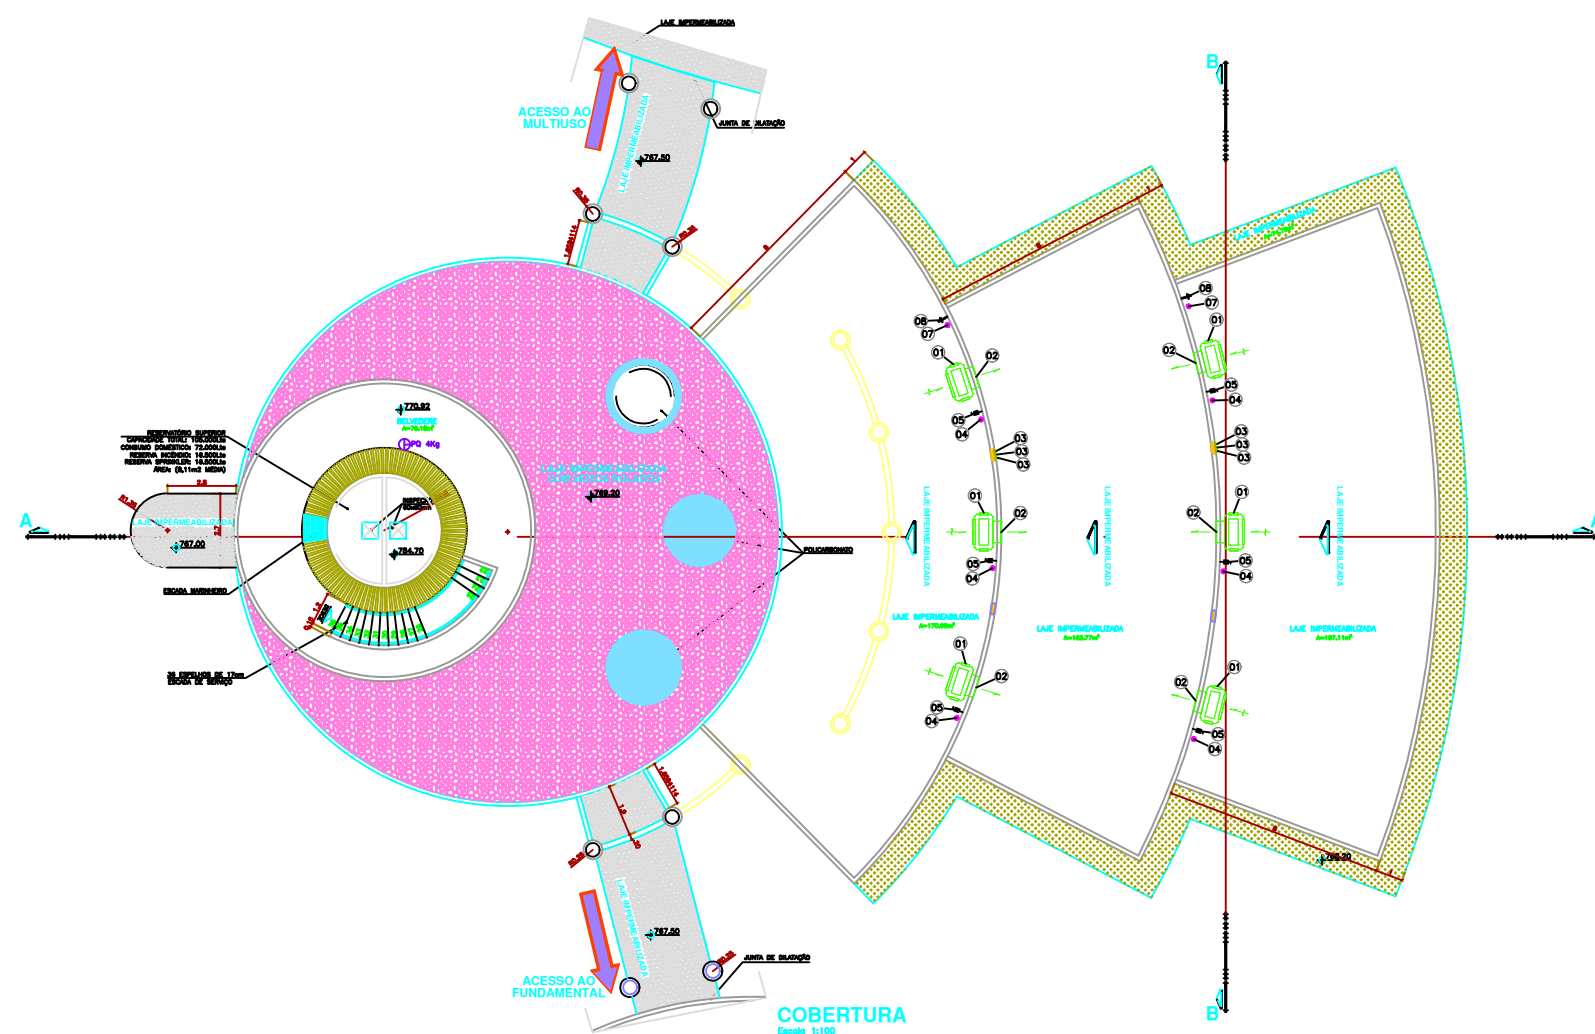

ITEM	QTD.	DISCRIMINAÇÃO
8	2	TORNEIRA PARA MANUTENÇÃO COM BICO PARA JARDIM - (POR CONTA DO CLIENTE) Ø 3/4" - METAL, INSTALADO A 50cm DO PISO
7	2	PONTO DE FORÇA PARA MANUTENÇÃO - (POR CONTA DO CLIENTE) TOMADA MONOFÁSICA - 220V/1F/60HZ, INSTALADO A 50cm DO PISO
24		CALÇO DE BORRACHA NEOPRENE PARA O CLIMATIZADOR DE AR ESPESURA: 20 mm
5	6	VALVULA ESFERA Ø 3/4" - PVC, INSTALADO A 50cm DO PISO
4	6	PONTO DE FORÇA PARA O CLIMATIZADOR DE AR - (POR CONTA DO CLIENTE) POTENCIA = 1155 W - 220V/1F/60HZ
3	6	COMANDO REMOTO COM FIO PARA O CLIMATIZADOR DE AR - ECOBRISA VAZÃO DE AR: 20.000 M3/H
2	6	GRELHA DE INSUFLEAMENTO PARA O CLIMATIZADOR DE AR - ECOBRISA VAZÃO DE AR: 20.000 M3/H
1	6	CLIMATIZADOR DE AR 1/1" INSTALAÇÃO NA PAREDE, C/ INVERSOR DE FREQUÊNCIA - ECOBRISA MOD.: ERV-20, C/ Q.E. E COMANDO REMOTO COM FIO, VAZÃO DE AR: 20.000 M3/H

NOTAS:  
 1- MEDIDAS EM CENTÍMETROS, SALVO INDICAÇÃO CONTRÁRIA;  
 2- CONFERIR MEDIDAS IN-LOCO ANTES DA EXECUÇÃO DA OBRA;  
 3- CADERNO SEM PREJUIZO, TAMBÉM, A DISPOSIÇÃO DA INFRAESTRUTURA PARA INSTALAÇÃO DOS EQUIPAMENTOS, COMO: PONTO DE FORÇA, PONTO DE ALIMENTAÇÃO DE ÁGUA E PONTO DE DRENO (MANUTENÇÃO/OPERAÇÃO).

REV.	DATA	VISTO	DISCRIMINAÇÃO
0	21/07		PROJETO INICIAL

APPROVAÇÃO:

**SERVIÇO SOCIAL DO COMÉRCIO**  
 Administração Regional em Goiás

**MODIFICAÇÃO COM AGRÉSCIMO**  
**CENTRO EDUCACIONAL SESC CIDADANIA**

**CLIMATIZAÇÃO**

PROPRIETÁRIO: SESC - SERVIÇO SOCIAL DO COMÉRCIO  
 AUTOR DO PROJETO: Eng. Mec. Juares Rodrigues de Souza  
 CREA: 229477/D-00

ENGENHEIRO:	AV. C-157, FID. RUA C-274, ESQ. RUA C-222, CD. 49A, LITS. 1/21 E CD. 49A, LITS. 1/2 E 6/17, JARDIM AMÉRICA, GOIÂNIA - GOIÁS.
ÁREA TERRENO:	18.893,80m <sup>2</sup>
ÁREA CONSTRUÇÃO:	18.387,18m <sup>2</sup>
N. DE PAVIMENTOS:	02
DESENHO:	JUARES RODRIGUES
DATA:	JULHO/2022
ESCALA:	INDICADA
CONTEÚDO:	QUADRO DE ÁREAS
PAVIMENTO TÉRREO	ÁREA APROVADA- 17.841,73m <sup>2</sup>
COBERTURA	ÁREA A CONSTRUIR- 545,45m <sup>2</sup>
	ÁREA TOTAL - 18.387,18m <sup>2</sup>
FOLHA:	1/2