


LEGENDA		QUANTITATIVO
	GRAMA	186,00 M2
	PISO MONOLÍTICO AZUL	112,25 M2
	PISO MONOLÍTICO CINZA	75,50M2
	PISO MONOLÍTICO VERDE	30,40 M2
	PISO MONOLÍTICO VERMELHO	65,60 M2

SESC CIDADANIA PISO MONOLÍTICO IMPLANTAÇÃO
Esc.: 1 : 100


*TODAS MEDIDAS DEVERÃO SER CONFERIDAS NO LOCAL


 LIDIA.ULHOA@SESCGO.COM.BR CONTATO: (62) 3221-0640	DESENHADO POR: Larissa dos Santos Borges	CONTEÚDO: Detalhamento do piso monolítico	ESCALA: Informado no desenho	CARIMBO DE REVISÃO DE PROJETOS			IDENTIFICAÇÃO :	VISTO:	PRANCHA: 1
	UNIDADE: Sesc cidadania		DATA: 07/2022	DATA REVISÃO	Nº REVISÃO	DESCRIÇÃO DA REVISÃO:	RESPONSÁVEL:		

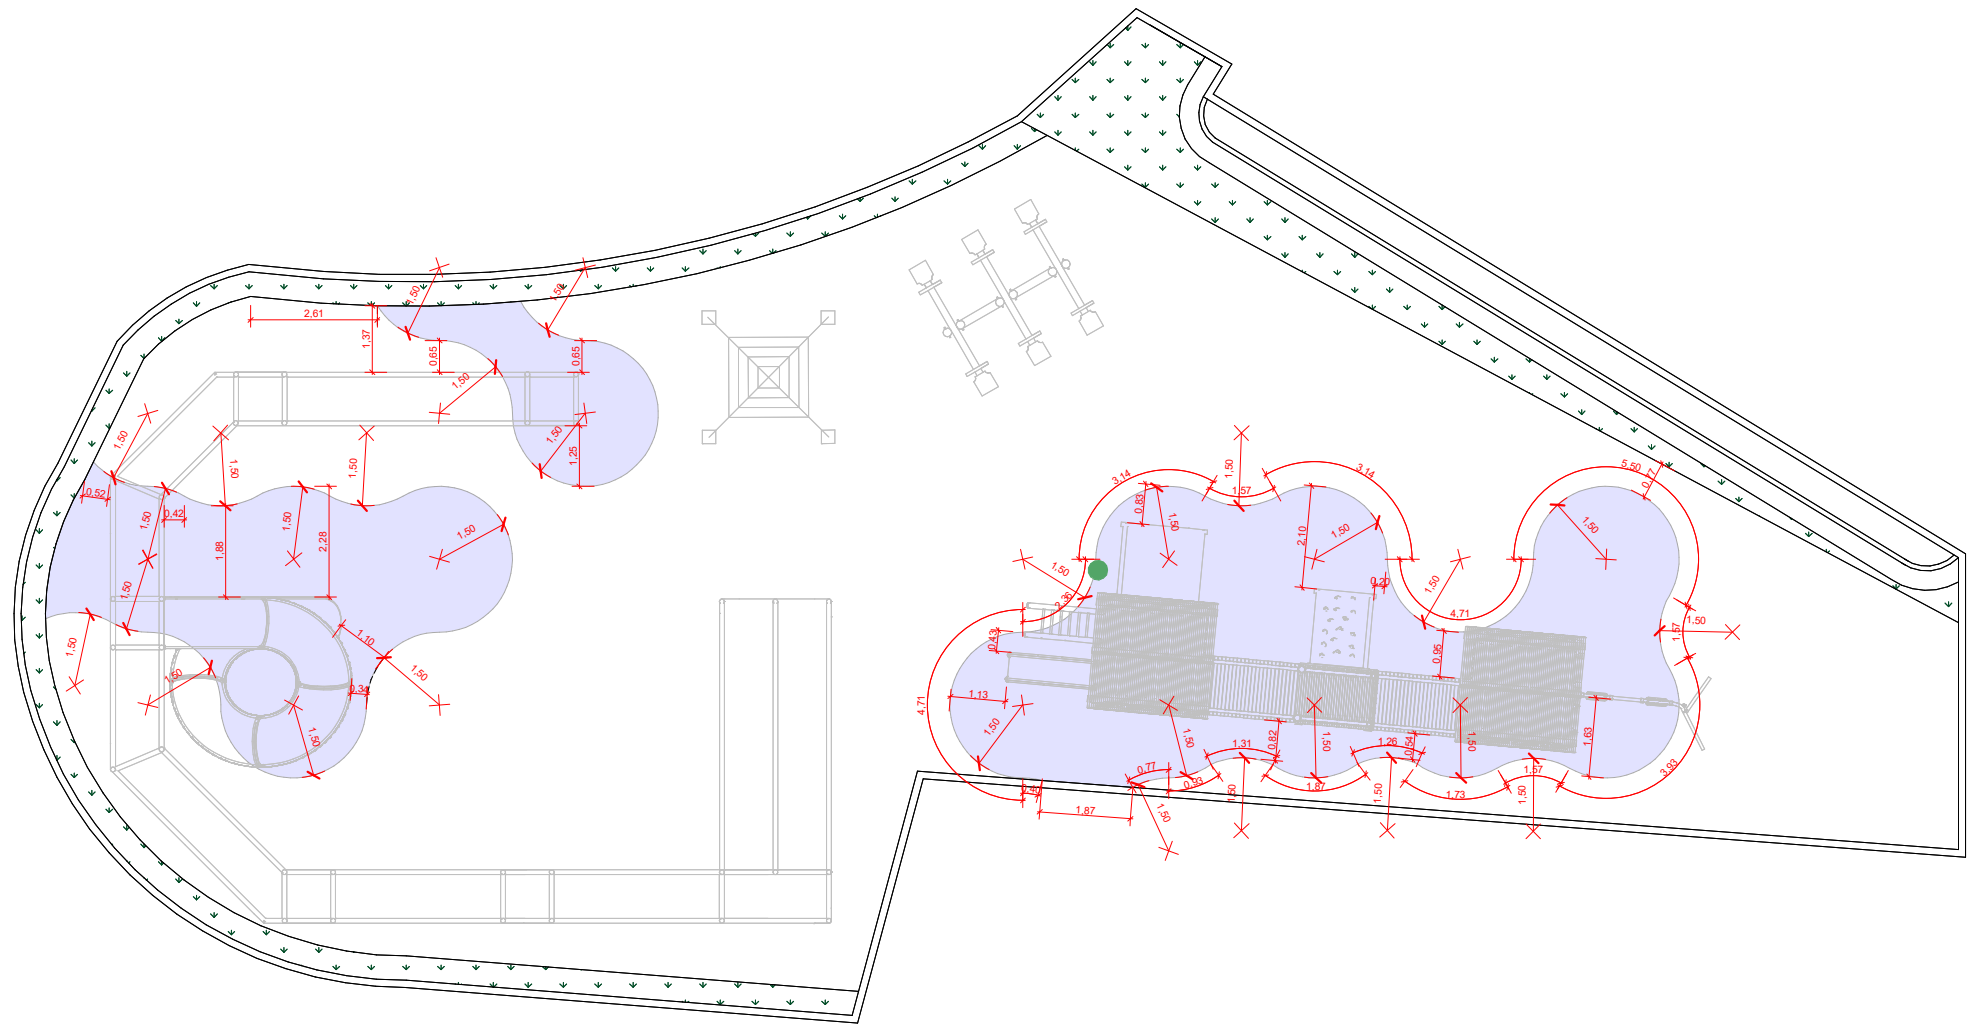

SESC CIDADANIA - PISO MONOLÍTICO AZUL
Esc.: 1 : 100


*TODAS MEDIDAS DEVERÃO SER CONFERIDAS NO LOCAL


 LIDIA.ULHOA@SESCGO.COM.BR CONTATO: (62) 3221-0640	DESENHADO POR: Larissa dos Santos Borges	CONTEÚDO: Detalhamento do piso monolítico	ESCALA: Informado no desenho	CARIMBO DE REVISÃO DE PROJETOS			IDENTIFICAÇÃO :	VISTO:	PRANCHA: 2
	UNIDADE: Sesc cidadania		DATA: 07/2022	DATA REVISÃO	Nº REVISÃO	DESCRIÇÃO DA REVISÃO:	RESPONSÁVEL:		

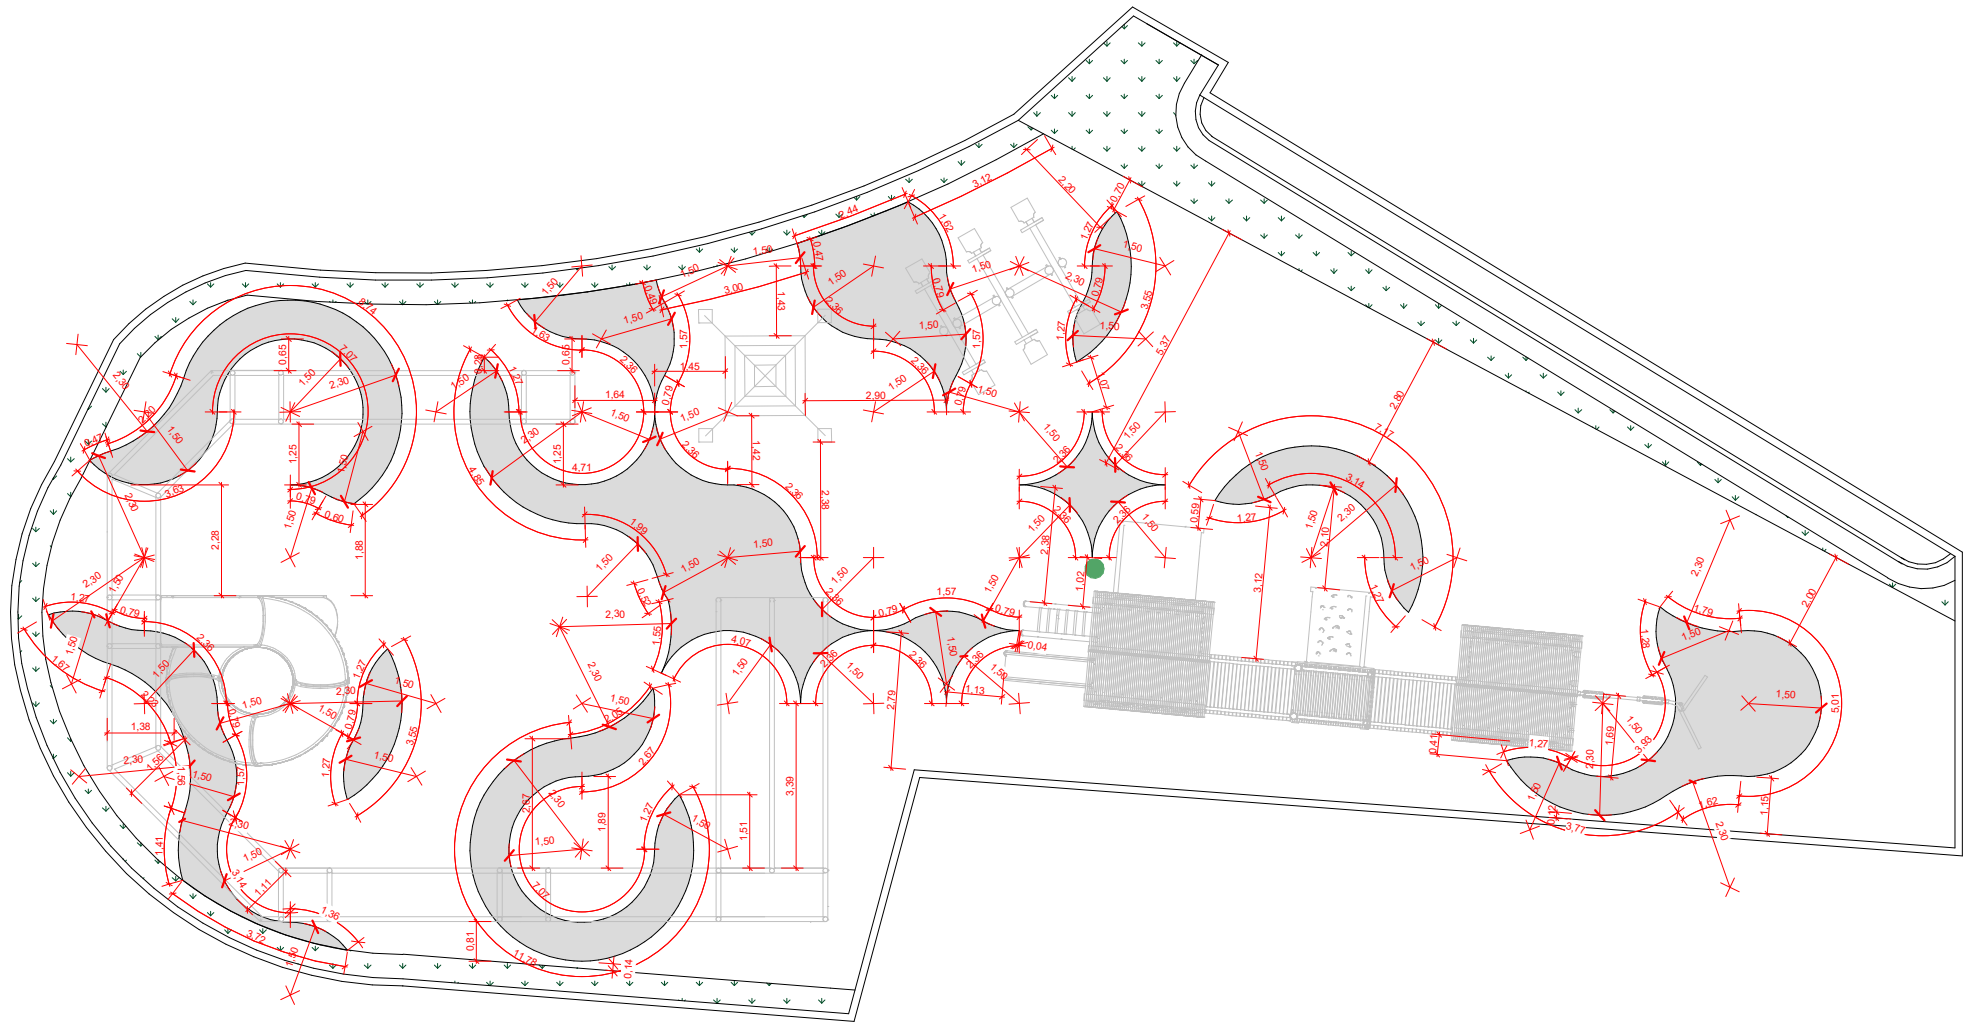

SESC CIDADANIA - PISO MONOLÍTICO CINZA
Esc.: 1 : 100


*TODAS MEDIDAS DEVERÃO SER CONFERIDAS NO LOCAL


	DESENHADO POR: Larissa dos Santos Borges	CONTEÚDO: Detalhamento do piso monolítico	ESCALA: Informado no desenho	CARIMBO DE REVISÃO DE PROJETOS			IDENTIFICAÇÃO :	VISTO:	PRANCHA: 3
	UNIDADE: Sesc cidadania		DATA: 07/2022	DATA REVISÃO	Nº REVISÃO	DESCRIÇÃO DA REVISÃO:	RESPONSÁVEL:		

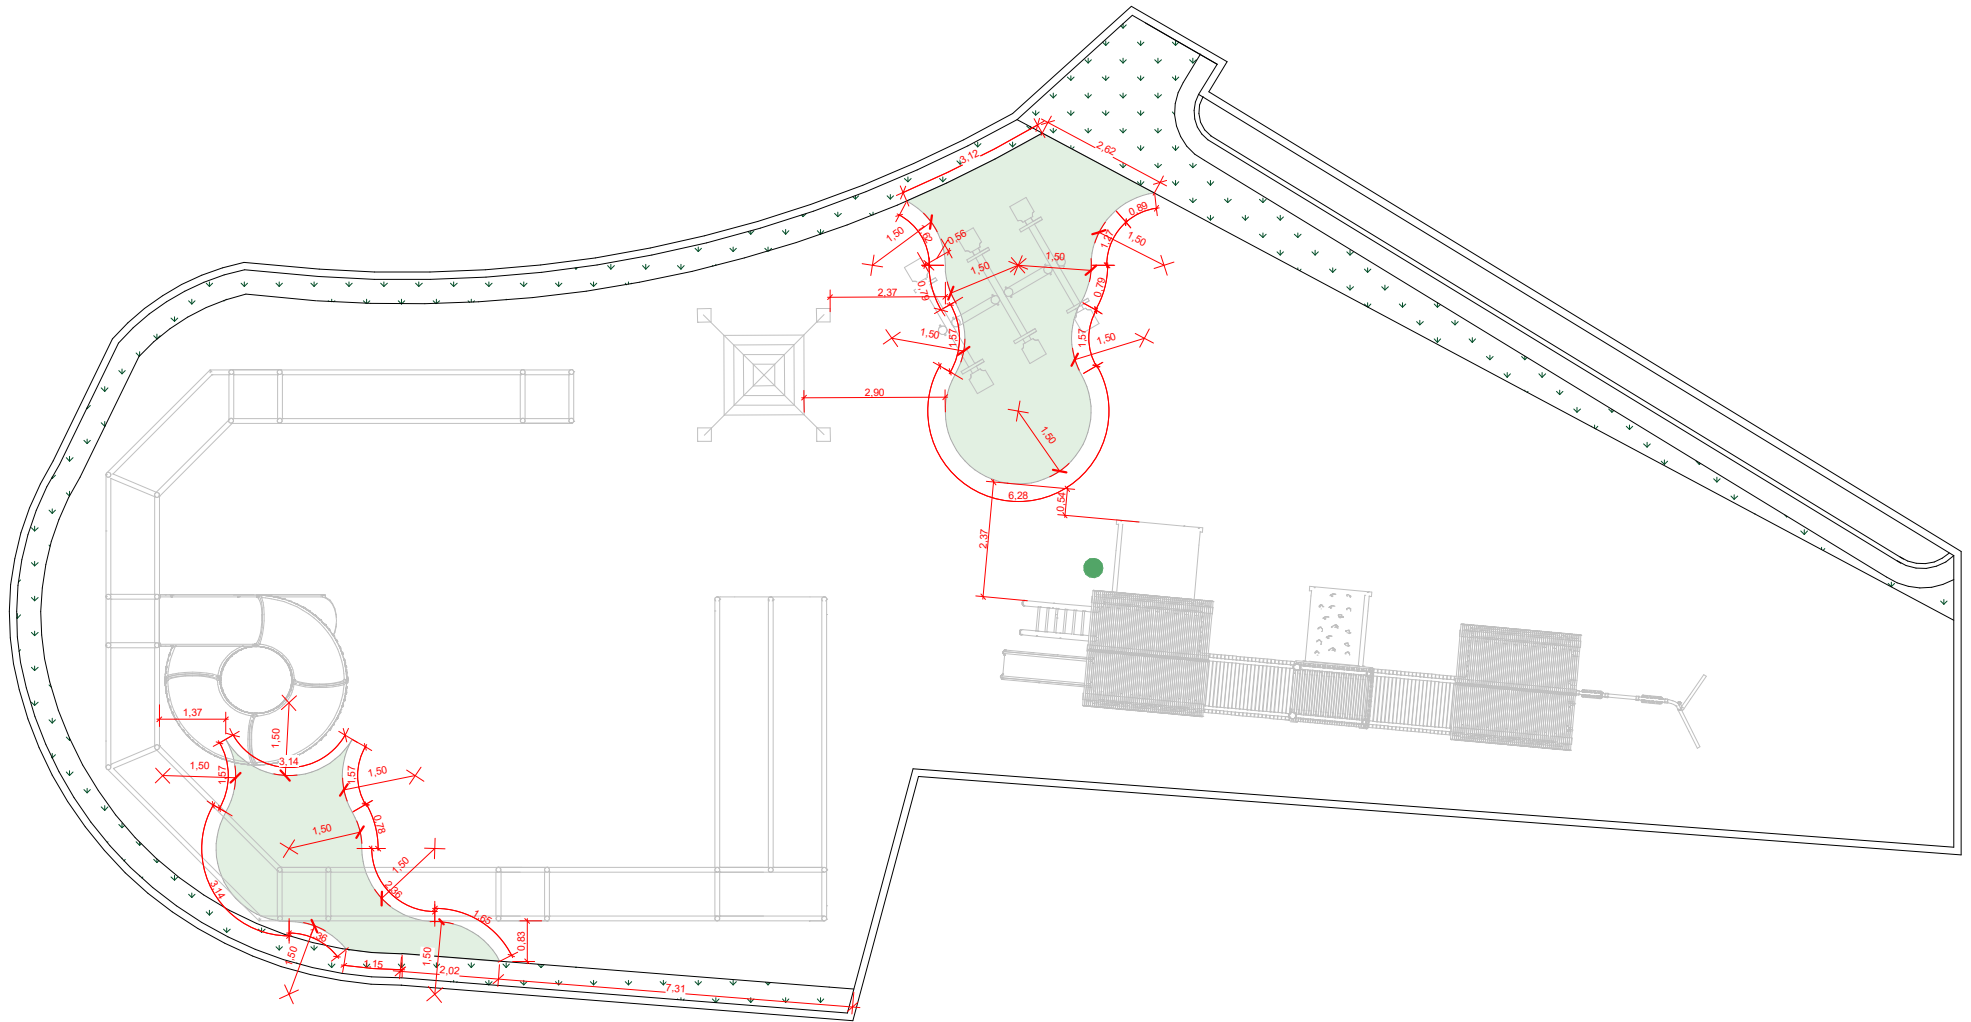

SESC CIDADANIA PISO MONOLÍTICO VERDE
Esc.: 1 : 100


*TODAS MEDIDAS DEVERÃO SER CONFERIDAS NO LOCAL


 LIDIA.ULHOA@SESCGO.COM.BR CONTATO: (62) 3221-0640	DESENHADO POR: Larissa dos Santos Borges	CONTEÚDO: Detalhamento do piso monolítico	ESCALA: Informado no desenho	CARIMBO DE REVISÃO DE PROJETOS			IDENTIFICAÇÃO :	VISTO: RESPONSÁVEL:	PRANCHA: 4
	UNIDADE: Sesc cidadania		DATA: 07/2022	DATA REVISÃO	Nº REVISÃO	DESCRIÇÃO DA REVISÃO:			

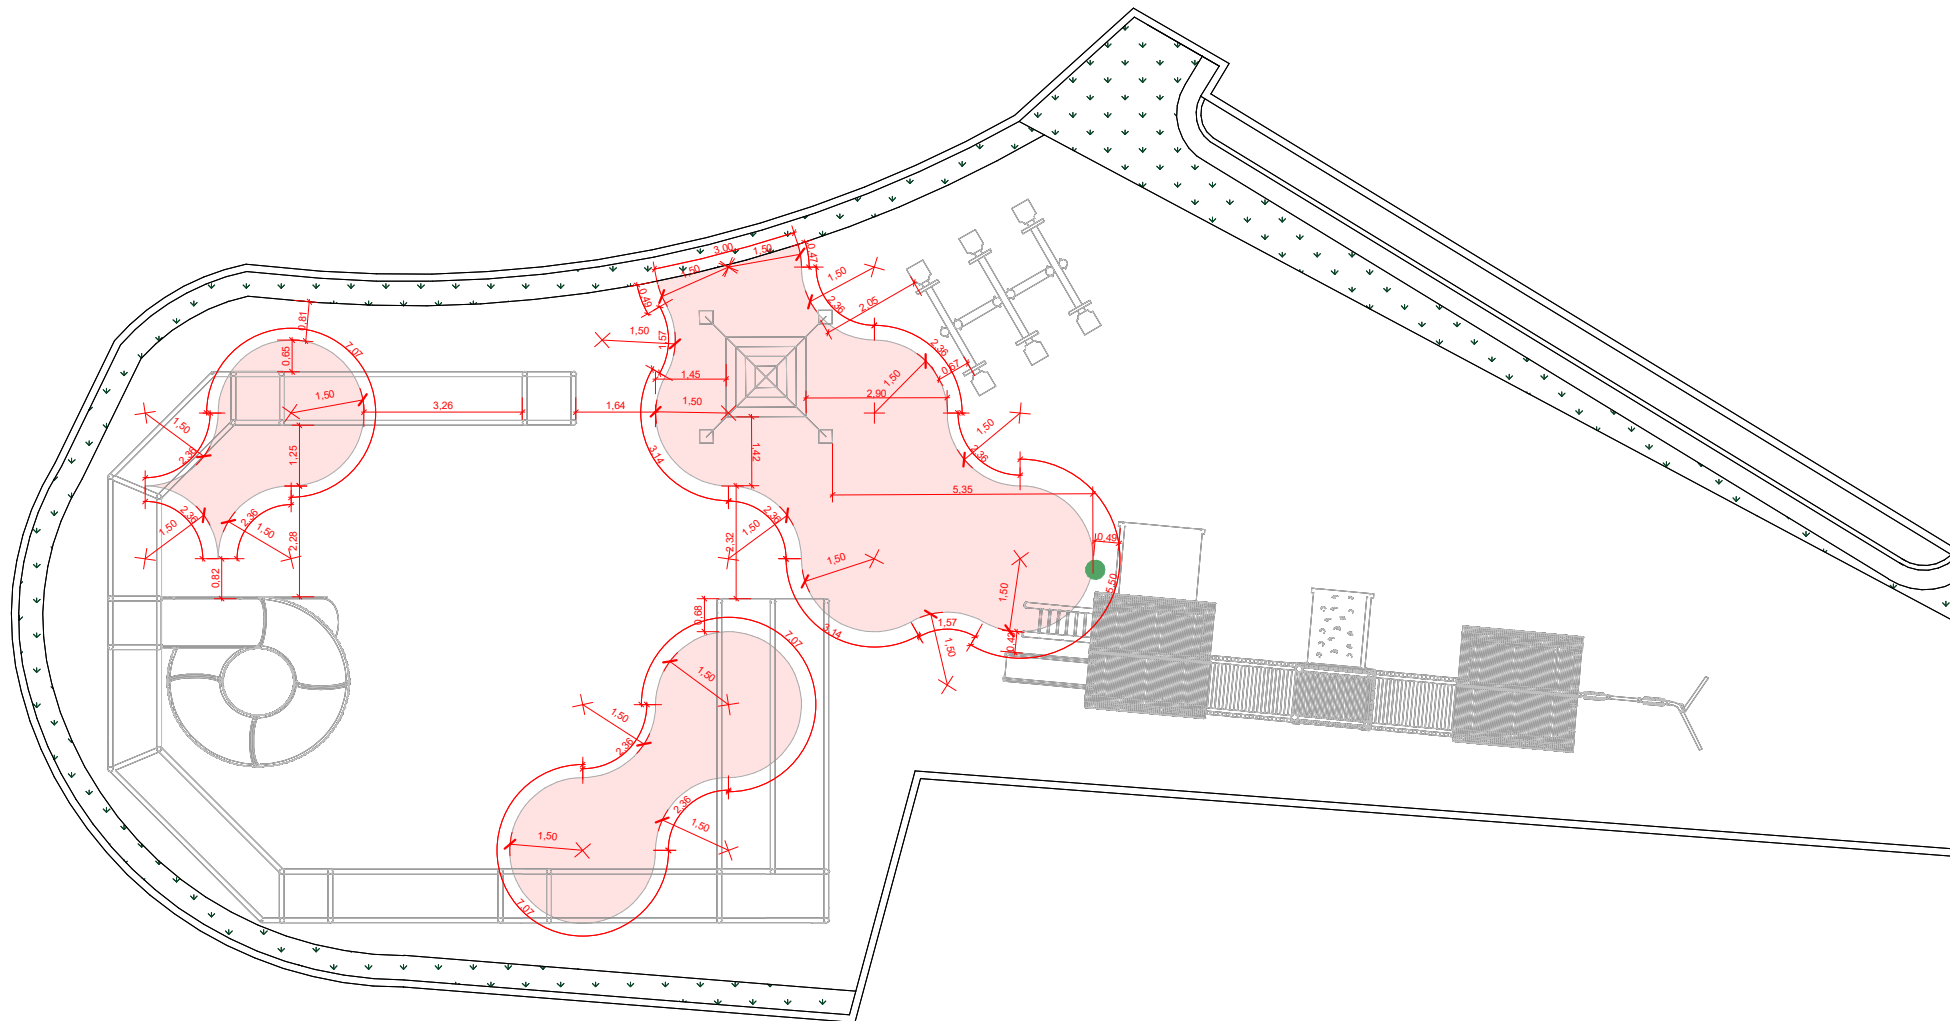

SESC CIDADANIA PISO MONOLÍTICO VERMELHO
Esc.: 1 : 100

*TODAS MEDIDAS DEVERÃO SER CONFERIDAS NO LOCAL

 LIDIA.ULHOA@SESCGO.COM.BR CONTATO: (62) 3221-0640	DESENHADO POR: Larissa dos Santos Borges	CONTEÚDO: Detalhamento do piso monolítico	ESCALA: Informado no desenho	CARIMBO DE REVISÃO DE PROJETOS			IDENTIFICAÇÃO :	VISTO: RESPONSÁVEL:	PRANCHA: 5
	UNIDADE: Sesc cidadania		DATA: 07/2022	DATA REVISÃO	Nº REVISÃO	DESCRIÇÃO DA REVISÃO:			

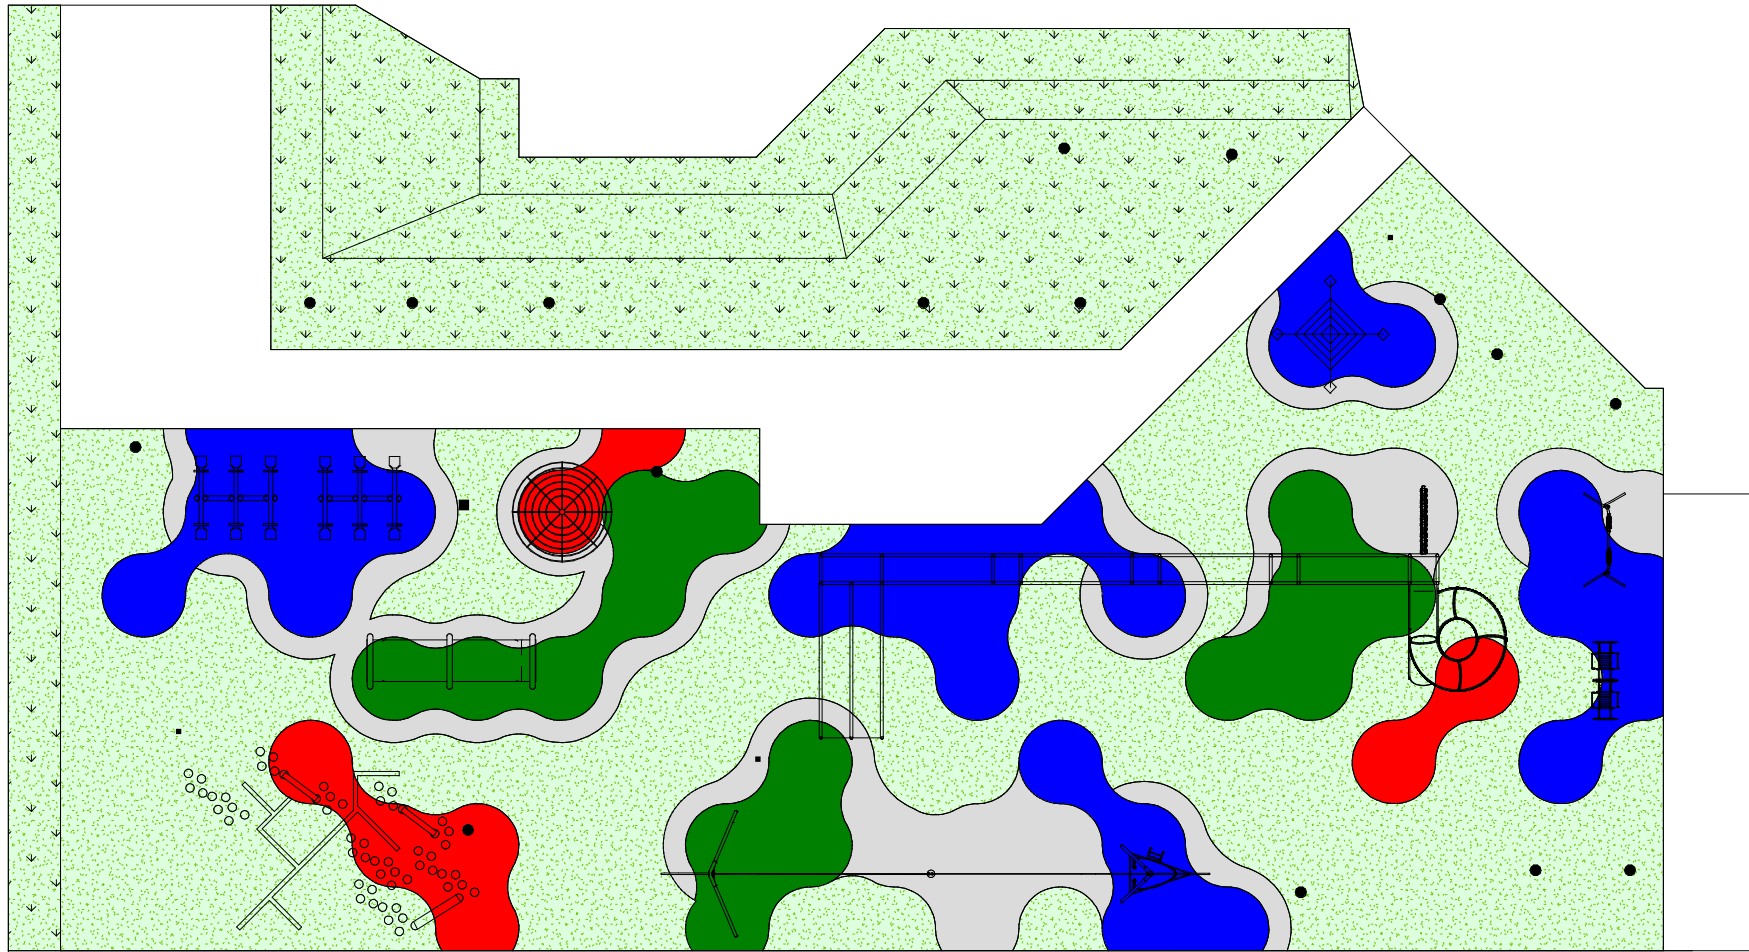


SESC FAIÇALVILLE P. INF. IMPLANTAÇÃO
Esc.: 1 : 175

LEGENDA		QUANTITATIVO
	GRAMA	1102,50 M2
	PISO MONOLÍTICO AZUL	196,25 M2
	PISO MONOLÍTICO CINZA	166,00M2
	PISO MONOLÍTICO VERDE	121,50 M2
	PISO MONOLÍTICO VERMELHO	60,25 M2


*TODAS MEDIDAS DEVERÃO SER CONFERIDAS NO LOCAL


 LIDIA.ULHOA@SESGO.COM.BR CONTATO: (62) 3221-0640	DESENHADO POR: Larissa dos Santos Borges	CONTEÚDO: Detalhamento do piso monolítico	ESCALA: Informado no desenho	CARIMBO DE REVISÃO DE PROJETOS			IDENTIFICAÇÃO :	VISTO:	PRANCHA: 6
	UNIDADE: Sesc Faiçalville		DATA: 07/2022	DATA REVISÃO Nº REVISÃO DESCRIÇÃO DA REVISÃO:	RESPONSÁVEL:				

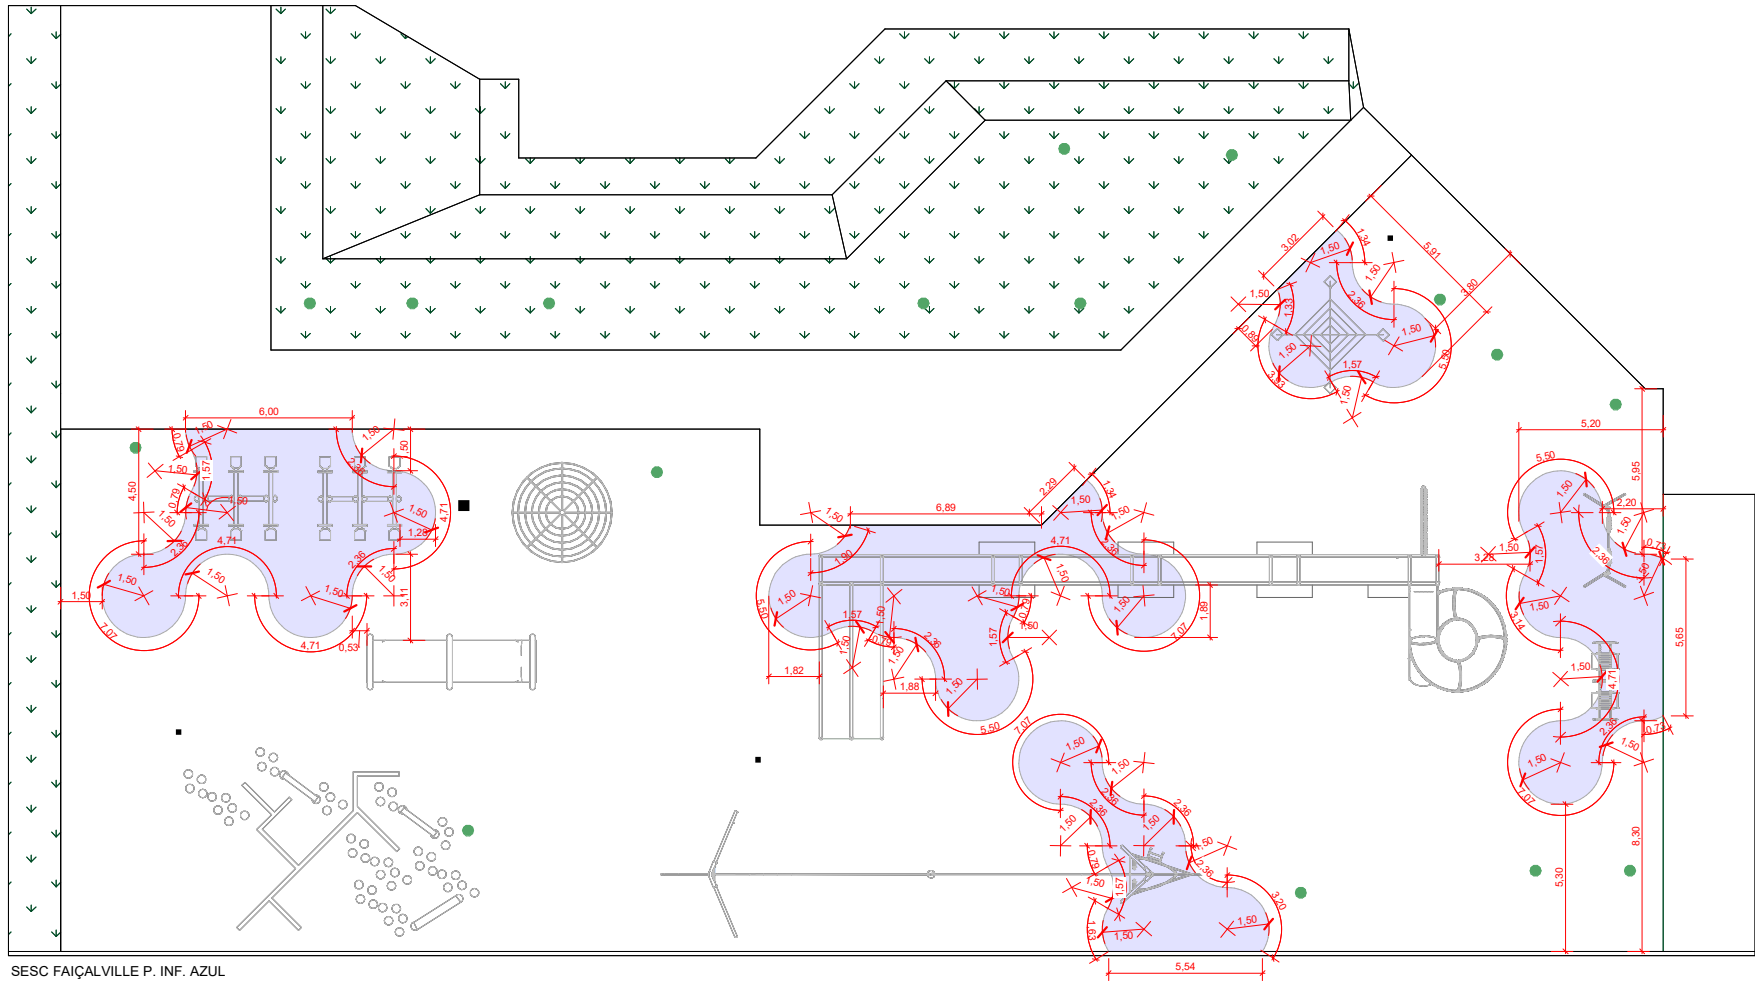

SESC FAIÇALVILLE P. INF. AZUL
Esc.: 1 : 175


*TODAS MEDIDAS DEVERÃO SER CONFERIDAS NO LOCAL


 LIDIA.ULHOA@SESCGO.COM.BR CONTATO: (62) 3221-0640	DESENHADO POR: Larissa dos Santos Borges	CONTEÚDO: Detalhamento do piso monolítico	ESCALA: Informado no desenho	CARIMBO DE REVISÃO DE PROJETOS			IDENTIFICAÇÃO :	VISTO:	PRANCHA: 7
	UNIDADE: Sesc Faíçalville		DATA: 07/2022	DATA REVISÃO	Nº REVISÃO	DESCRIÇÃO DA REVISÃO:	RESPONSÁVEL:		

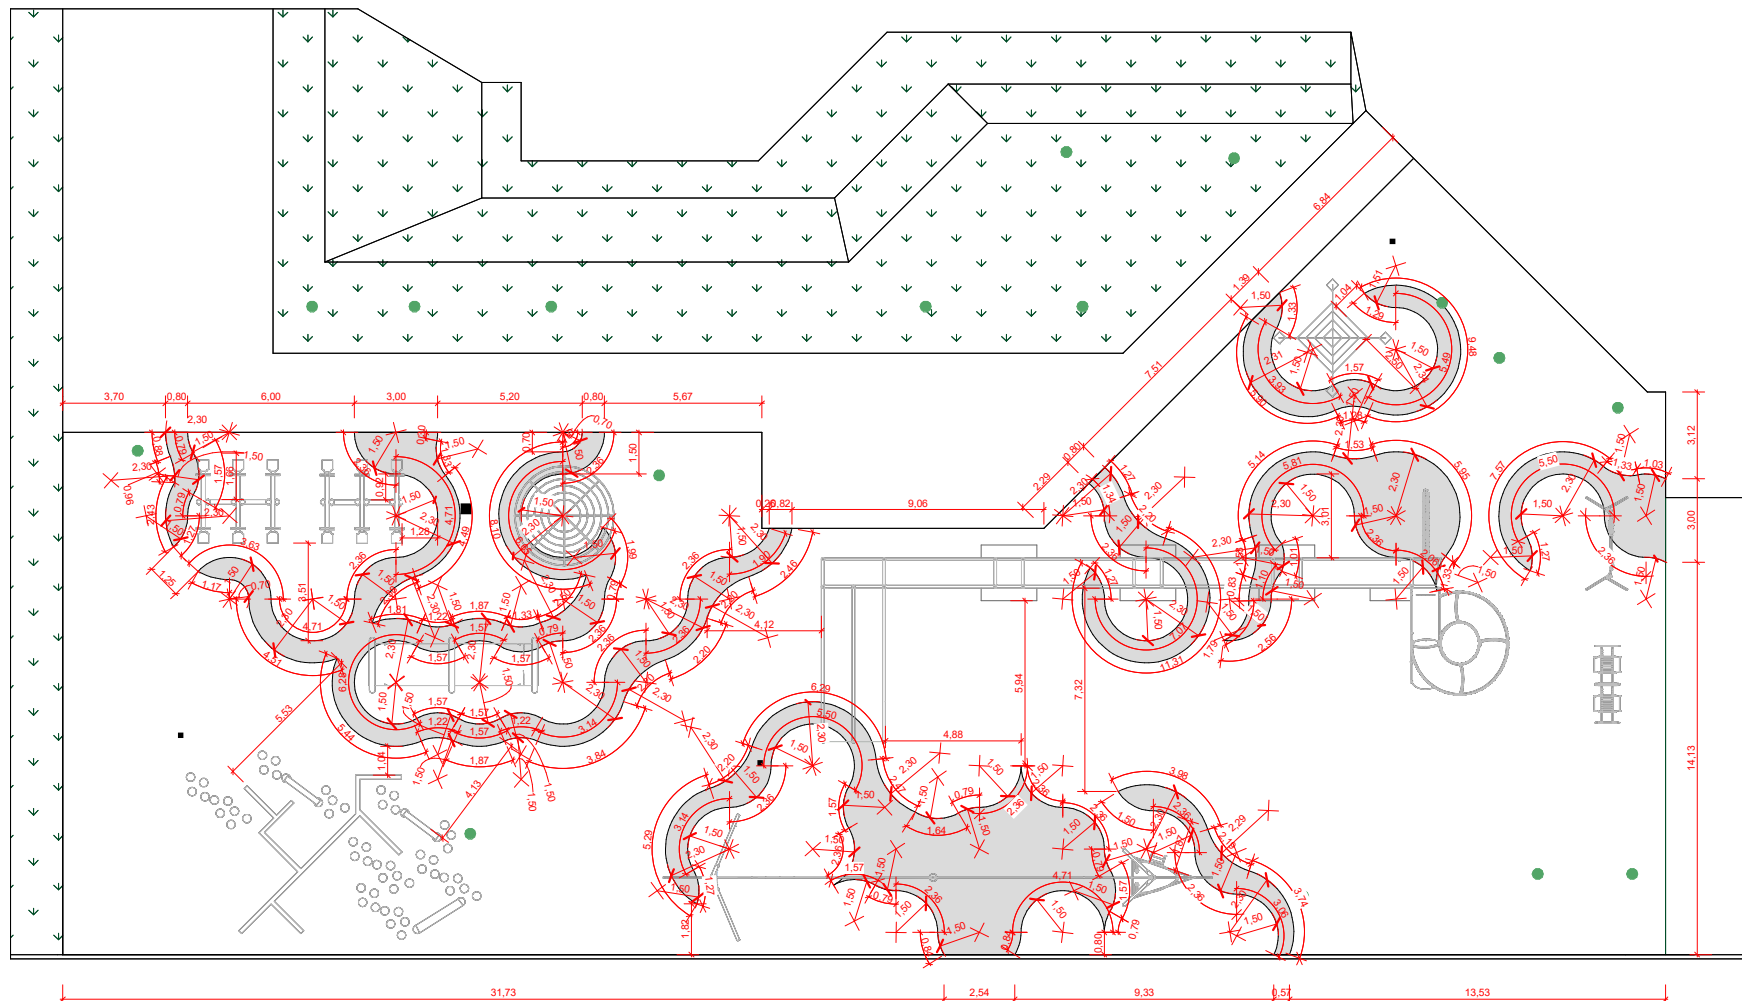

SESC FAIÇALVILLE P. INF. CINZA
Esc.: 1 : 175


*TODAS MEDIDAS DEVERÃO SER CONFERIDAS NO LOCAL


 LIDIA.ULHOA@SESCGO.COM.BR CONTATO: (62) 3221-0640	DESENHADO POR: Larissa dos Santos Borges	CONTEÚDO: Detalhamento do piso monolítico	ESCALA: Informado no desenho	CARIMBO DE REVISÃO DE PROJETOS			IDENTIFICAÇÃO: :	VISTO: RESPONSÁVEL:	PRANCHA: 8
	UNIDADE: Sesc Faiçalville		DATA: 07/2022	DATA REVISÃO Nº REVISÃO DESCRIÇÃO DA REVISÃO:					

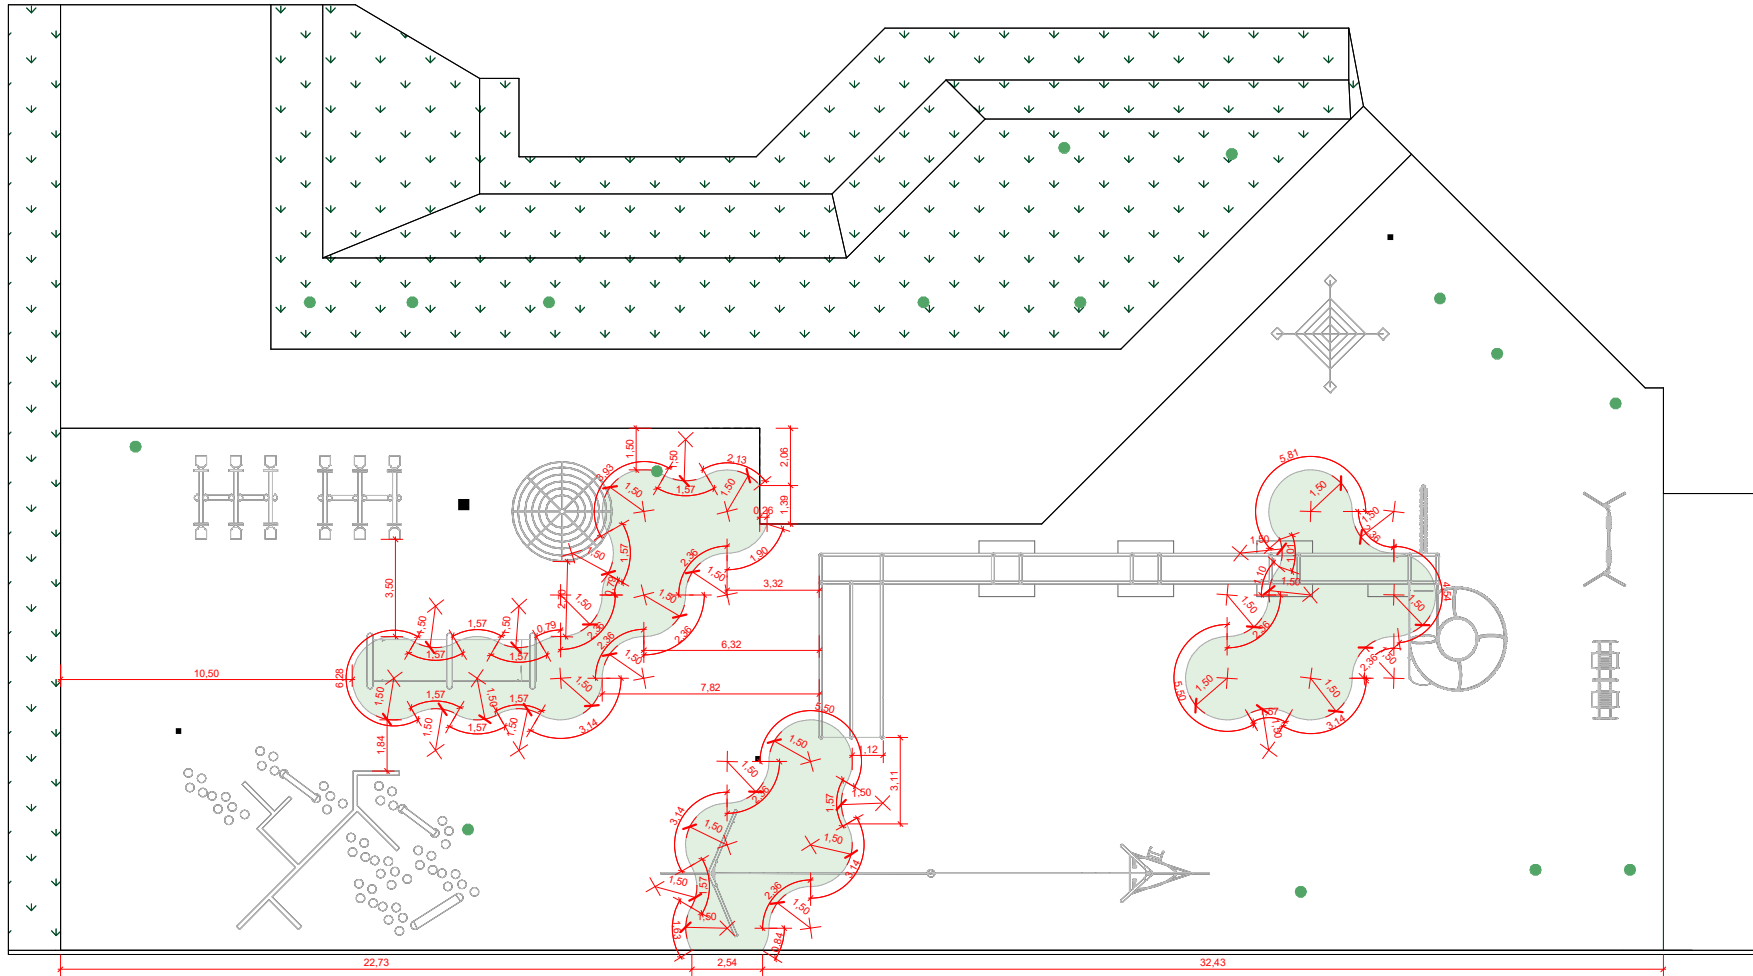

SESC FAIÇALVILLE P. INF. VERDE
Esc.: 1 : 175


*TODAS MEDIDAS DEVERÃO SER CONFERIDAS NO LOCAL


 LIDIA.ULHOA@SESGO.COM.BR CONTATO: (62) 3221-0640	DESENHADO POR: Larissa dos Santos Borges	CONTEÚDO: Detalhamento do piso monolítico	ESCALA: Informado no desenho	CARIMBO DE REVISÃO DE PROJETOS			IDENTIFICAÇÃO :	VISTO:	PRANCHA: 9
	UNIDADE: Sesc Faíçalville		DATA: 07/2022	DATA REVISÃO	Nº REVISÃO	DESCRIÇÃO DA REVISÃO:	RESPONSÁVEL:		

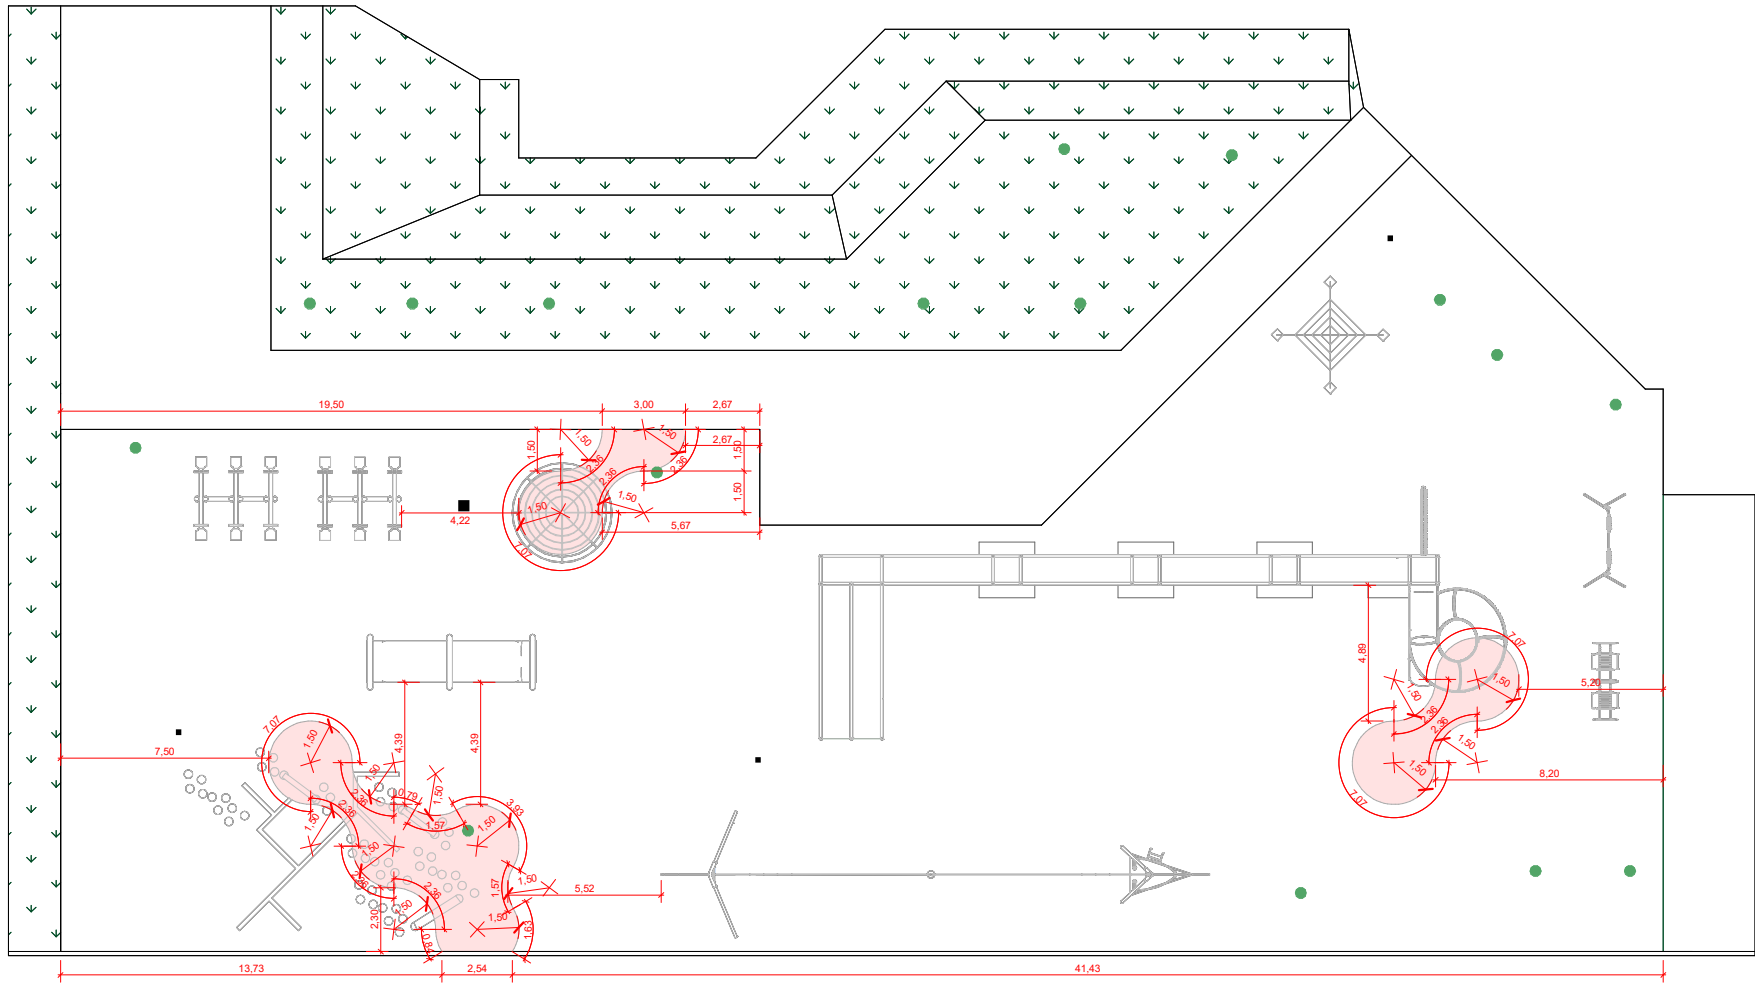

SESC FAIÇALVILLE P. INF. VERMELHO
Esc.: 1 : 175

*TODAS MEDIDAS DEVERÃO SER CONFERIDAS NO LOCAL

 LIDIA.ULHOA@SESCGO.COM.BR CONTATO: (62) 3221-0640	DESENHADO POR: Larissa dos Santos Borges	CONTEÚDO: Detalhamento do piso monolítico	ESCALA: Informado no desenho	CARIMBO DE REVISÃO DE PROJETOS			IDENTIFICAÇÃO :	VISTO: RESPONSÁVEL:	PRANCHA: 10
	UNIDADE: Sesc Faiçalville		DATA: 07/2022	DATA REVISÃO	Nº REVISÃO	DESCRIÇÃO DA REVISÃO:			

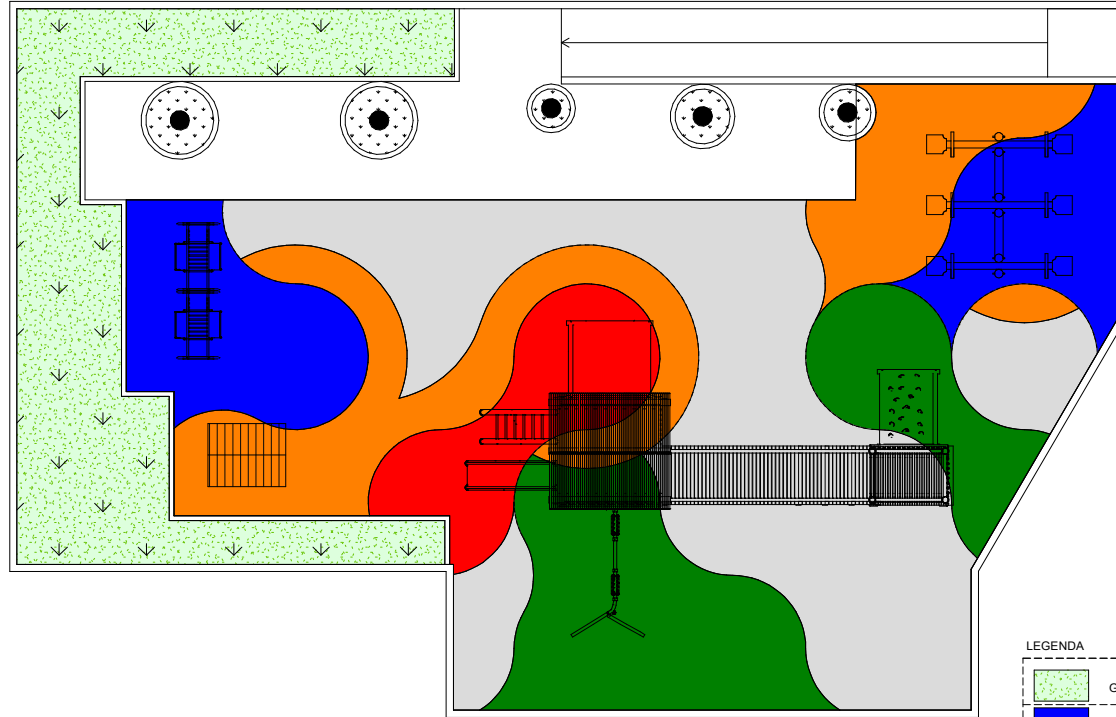


FAIÇALVILLE ED. INFANTIL IMPLANTAÇÃO
Esc.: 1 : 100

LEGENDA		QUANTITATIVO
	GRAMA	40,40 M2
	PISO MONOLÍTICO AZUL	29 M2
	PISO MONOLÍTICO CINZA	65,15M2
	PISO MONOLÍTICO VERDE	35,15M2
	PISO MONOLÍTICO VERMELHO	14,50 M2
	PISO MONOLÍTICO LARANJADO	36,50 M2


*TODAS MEDIDAS DEVERÃO SER CONFERIDAS NO LOCAL


 LIDIA.ULHOA@SESGO.COM.BR CONTATO: (62) 3221-0640	DESENHADO POR: Larissa dos Santos Borges	ESCALA: Informado no desenho DATA: 07/2022	CARIMBO DE REVISÃO DE PROJETOS			IDENTIFICAÇÃO :	VISTO: RESPONSÁVEL:	PRANCHA: 11
	UNIDADE: Sesc Faiçalville		CONTEÚDO: Detalhamento do piso monolítico	DATA REVISÃO	Nº REVISÃO	DESCRIÇÃO DA REVISÃO:		

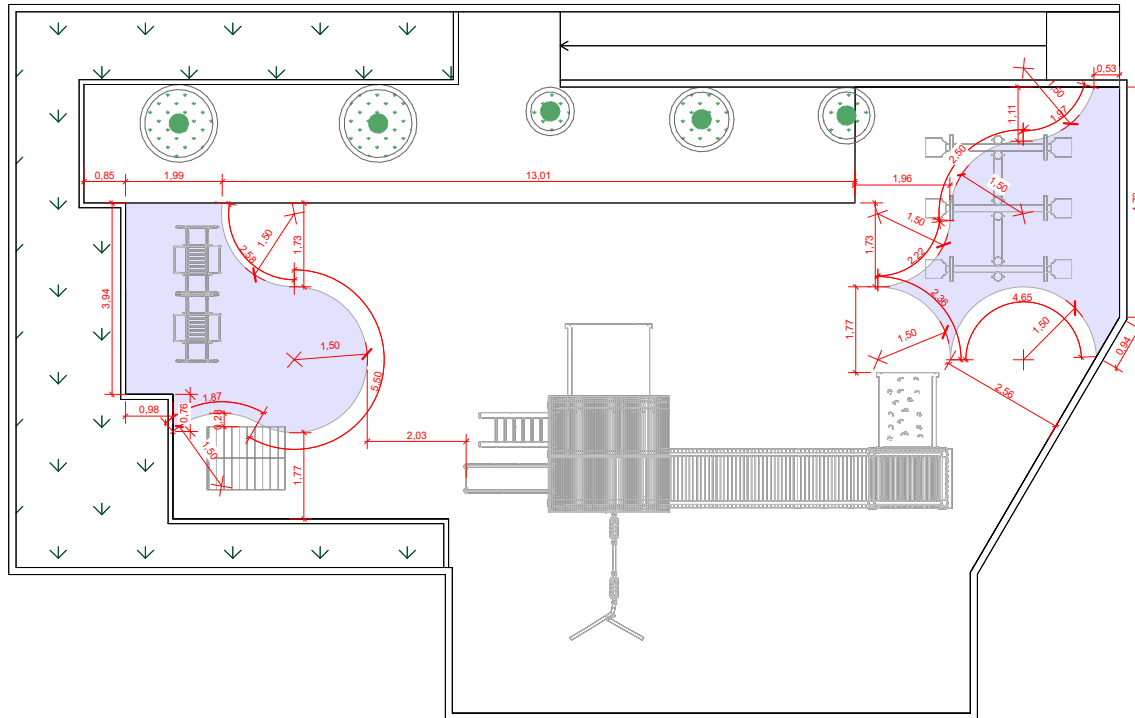

FAIÇALVILLE ED. INFANTIL AZUL
Esc.: 1 : 100


*TODAS MEDIDAS DEVERÃO SER CONFERIDAS NO LOCAL


 LIDIA.ULHOA@SESCGO.COM.BR CONTATO: (62) 3221-0640	DESENHADO POR: Larissa dos Santos Borges	CONTEÚDO: Detalhamento do piso monolítico	ESCALA: Informado no desenho	CARIMBO DE REVISÃO DE PROJETOS			IDENTIFICAÇÃO :	VISTO: RESPONSÁVEL:	PRANCHA: 12
	UNIDADE: Sesc Faiçalville		DATA: 07/2022	DATA REVISÃO	Nº REVISÃO	DESCRIÇÃO DA REVISÃO:			

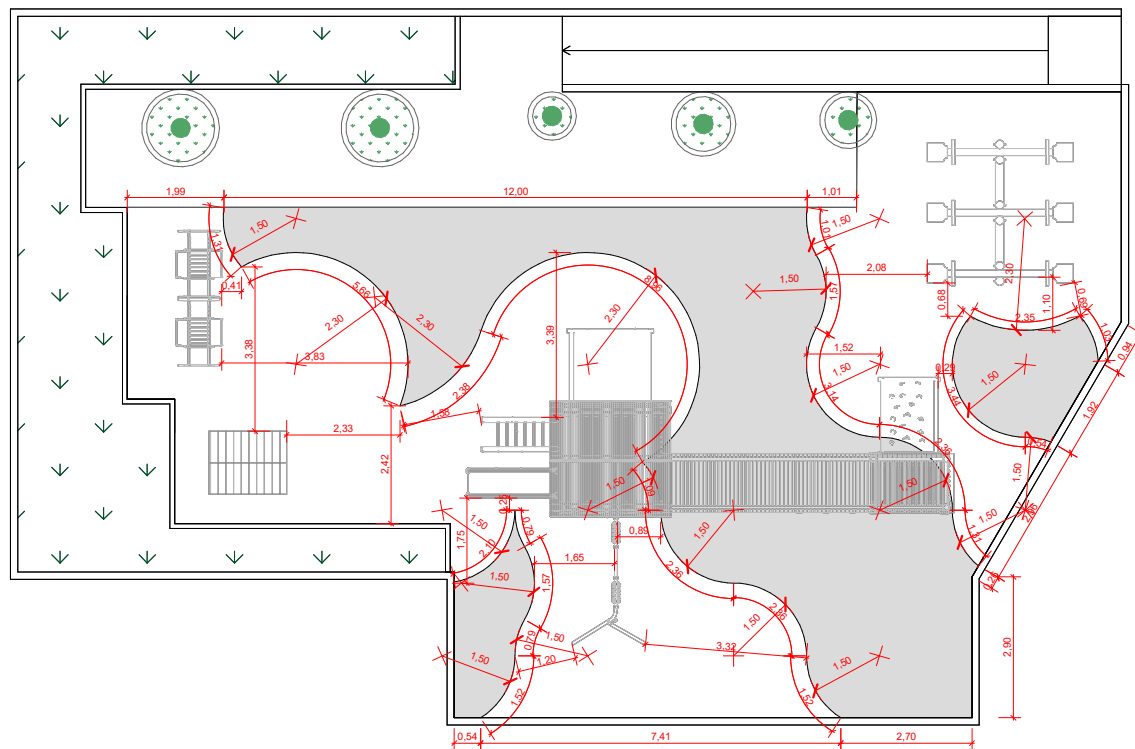

FAIÇALVILLE ED. INFANTIL CINZA
Esc.: 1 : 100


*TODAS MEDIDAS DEVERÃO SER CONFERIDAS NO LOCAL


 LIDIA.ULHOA@SESGO.COM.BR CONTATO: (62) 3221-0640	DESENHADO POR: Larissa dos Santos Borges	CONTEÚDO: Detalhamento do piso monolítico	ESCALA: Informado no desenho	CARIMBO DE REVISÃO DE PROJETOS			IDENTIFICAÇÃO :	VISTO:	PRANCHA: 13
	UNIDADE: Sesc Faiçalville		DATA: 07/2022	DATA REVISÃO	Nº REVISÃO	DESCRIÇÃO DA REVISÃO:	RESPONSÁVEL:		

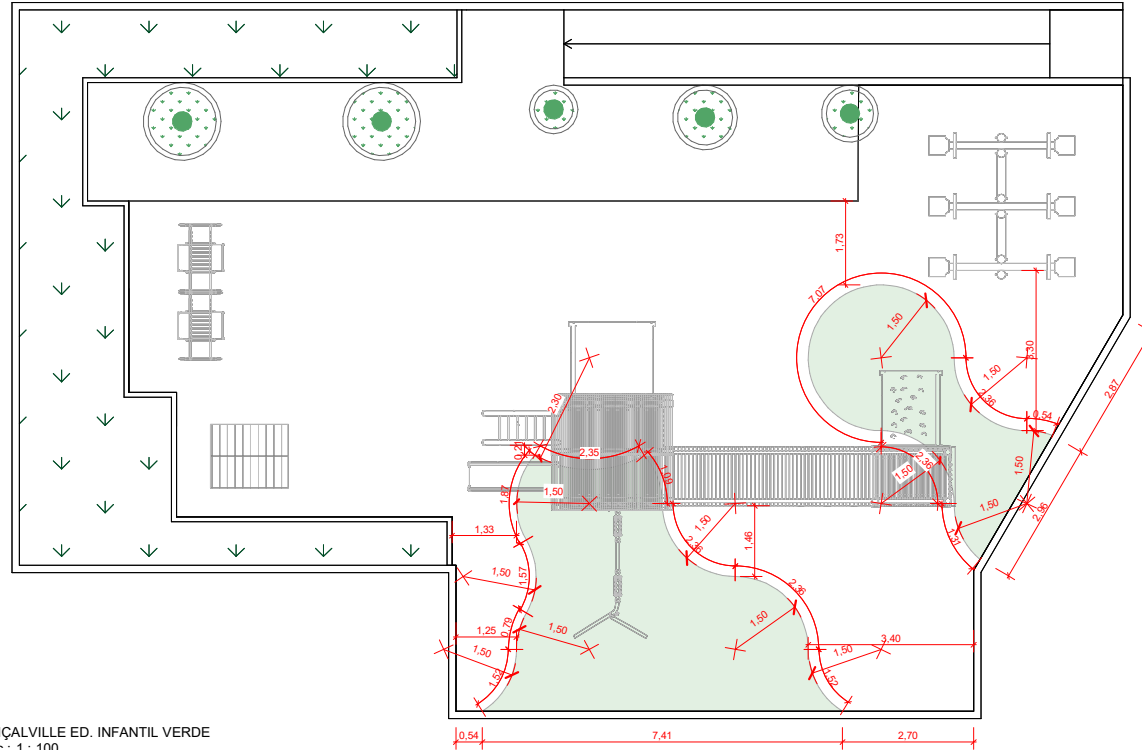

FAIÇALVILLE ED. INFANTIL VERDE
Esc.: 1 : 100


*TODAS MEDIDAS DEVERÃO SER CONFERIDAS NO LOCAL


 LIDIA.ULHOA@SESGO.COM.BR CONTATO: (62) 3221-0640	DESENHADO POR: Larissa dos Santos Borges	CONTEÚDO: Detalhamento do piso monolítico	ESCALA: Informado no desenho	CARIMBO DE REVISÃO DE PROJETOS			IDENTIFICAÇÃO :	VISTO: RESPONSÁVEL:	PRANCHA: 14
	UNIDADE: Sesc Faiçalville		DATA: 07/2022	DATA REVISÃO	Nº REVISÃO	DESCRIÇÃO DA REVISÃO:			

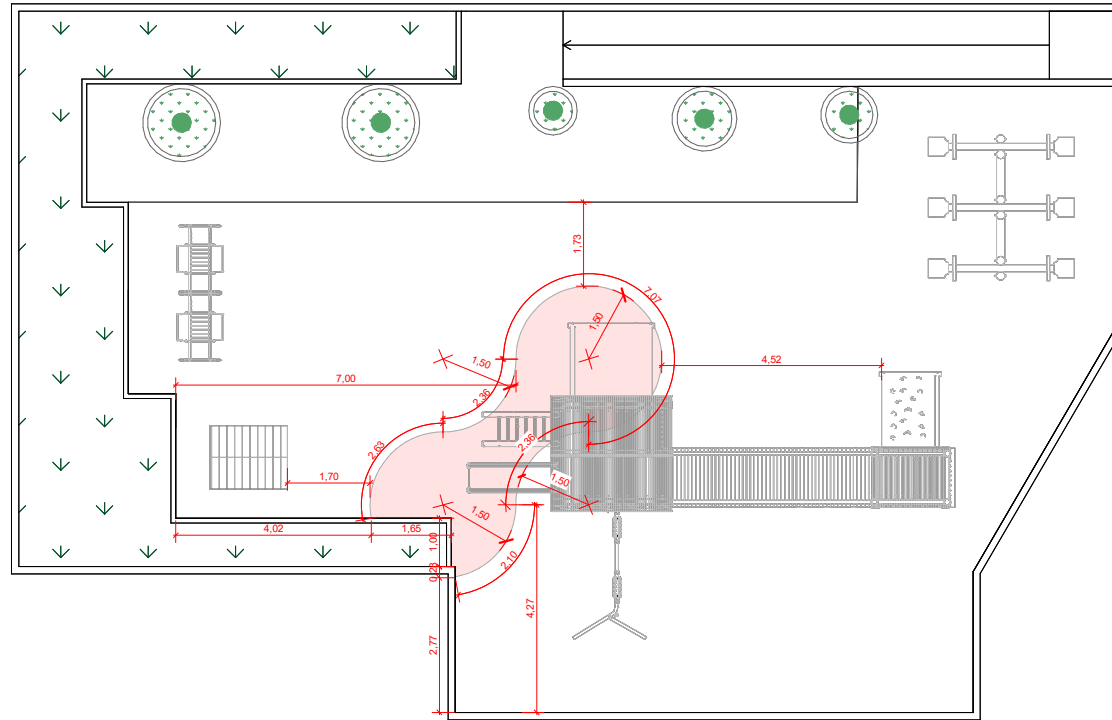

FAIÇALVILLE ED. INFANTIL VERMELHO
Esc.: 1 : 100

*TODAS MEDIDAS DEVERÃO SER CONFERIDAS NO LOCAL

 LIDIA.ULHOA@SESGO.COM.BR CONTATO: (62) 3221-0640	DESENHADO POR: Larissa dos Santos Borges	CONTEÚDO: Detalhamento do piso monolítico	ESCALA: Informado no desenho	CARIMBO DE REVISÃO DE PROJETOS			IDENTIFICAÇÃO :	VISTO:	PRANCHA: 15
	UNIDADE: Sesc Faiçalville		DATA: 07/2022	DATA REVISÃO	Nº REVISÃO	DESCRIÇÃO DA REVISÃO:	RESPONSÁVEL:		

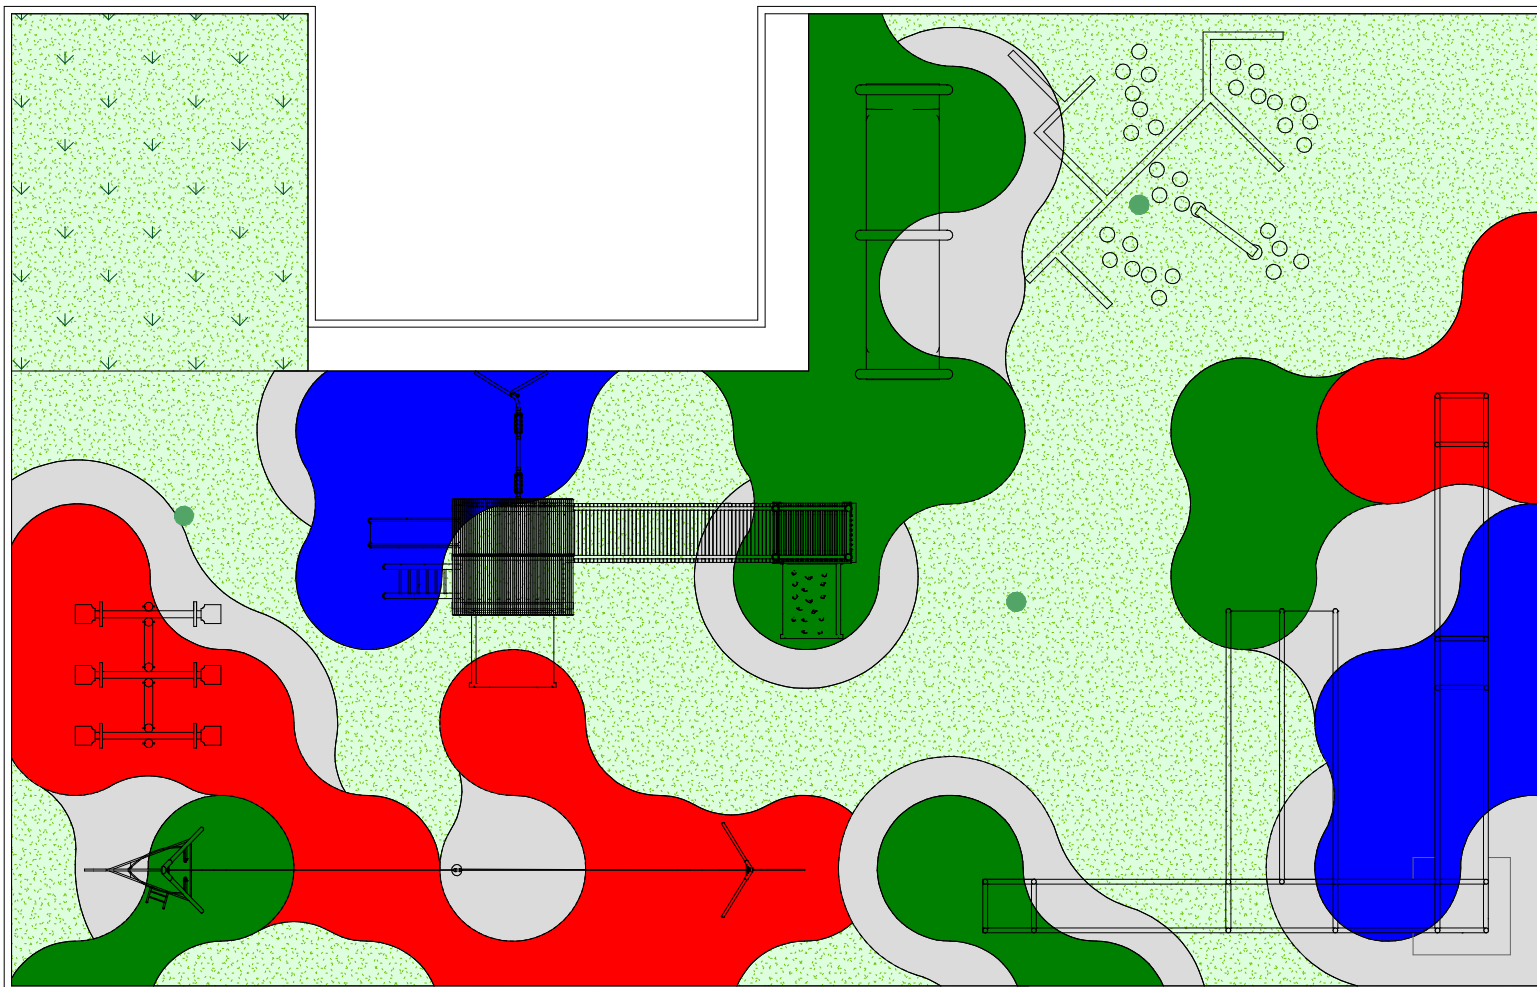


SESC UNIVERSITÁRIO P. INF. RECREAÇÃO IMPLANTAÇÃO
Esc.: 1 : 100

LEGENDA		QUANTITATIVO	
	GRAMA	260,45 M2	
	PISO MONOLÍTICO AZUL	51 M2	
	PISO MONOLÍTICO CINZA	79,45 M2	
	PISO MONOLÍTICO VERDE		82,80 M2
	PISO MONOLÍTICO VERMELHO		82,60 M2


*TODAS MEDIDAS DEVERÃO SER CONFERIDAS NO LOCAL


 LIDIA.ULHOA@SESCGO.COM.BR CONTATO: (62) 3221-0640	DESENHADO POR: Larissa dos Santos Borges	ESCALA: Informado no desenho	CARIMBO DE REVISÃO DE PROJETOS			IDENTIFICAÇÃO :	VISTO: RESPONSÁVEL:	PRANCHA: 17
	UNIDADE: Sesc Universitário	CONTEÚDO: Detalhamento do piso monolítico	DATA: 07/2022	DATA REVISÃO	Nº REVISÃO	DESCRIÇÃO DA REVISÃO:		

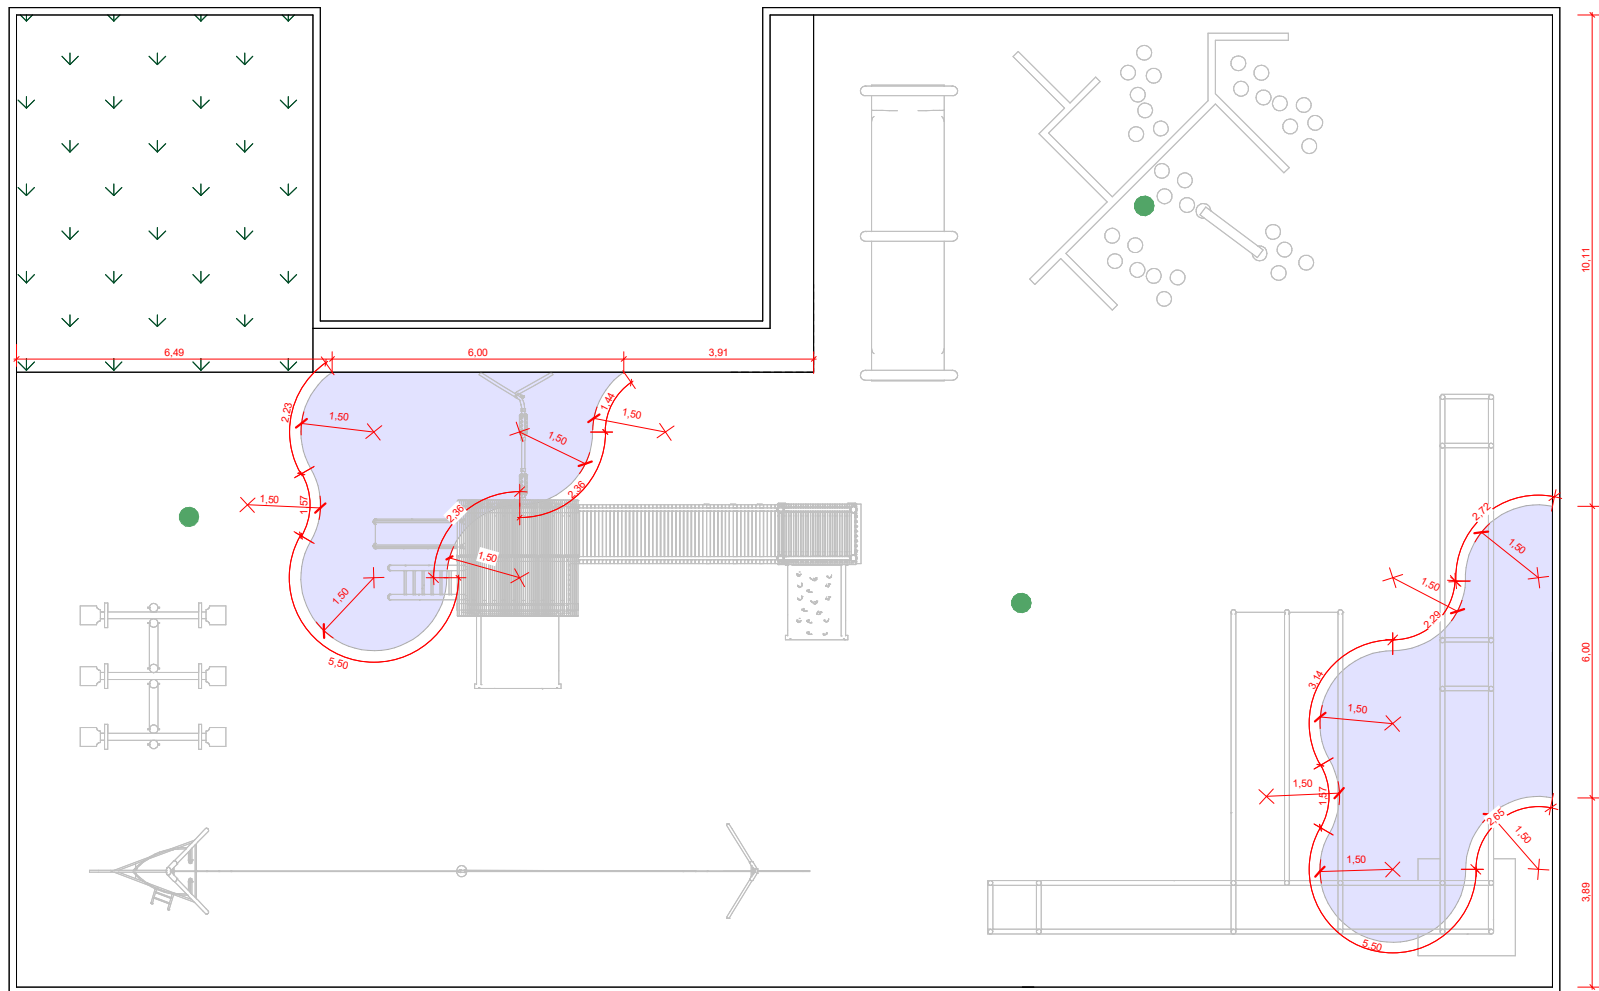

SESC UNIVERSITÁRIO P. INF. RECREAÇÃO AZUL
Esc.: 1 : 100


*TODAS MEDIDAS DEVERÃO SER CONFERIDAS NO LOCAL


 <p>LIDIA.ULHOA@SESCGO.COM.BR CONTATO: (62) 3221-0640</p>	DESENHADO POR: Larissa dos Santos Borges	CONTEÚDO: Detalhamento do piso monolítico	ESCALA: Informado no desenho	CARIMBO DE REVISÃO DE PROJETOS			IDENTIFICAÇÃO :	VISTO: RESPONSÁVEL:	PRANCHA: 18
	UNIDADE: Sesc Universitário		DATA: 07/2022	DATA REVISÃO	Nº REVISÃO	DESCRIÇÃO DA REVISÃO:			

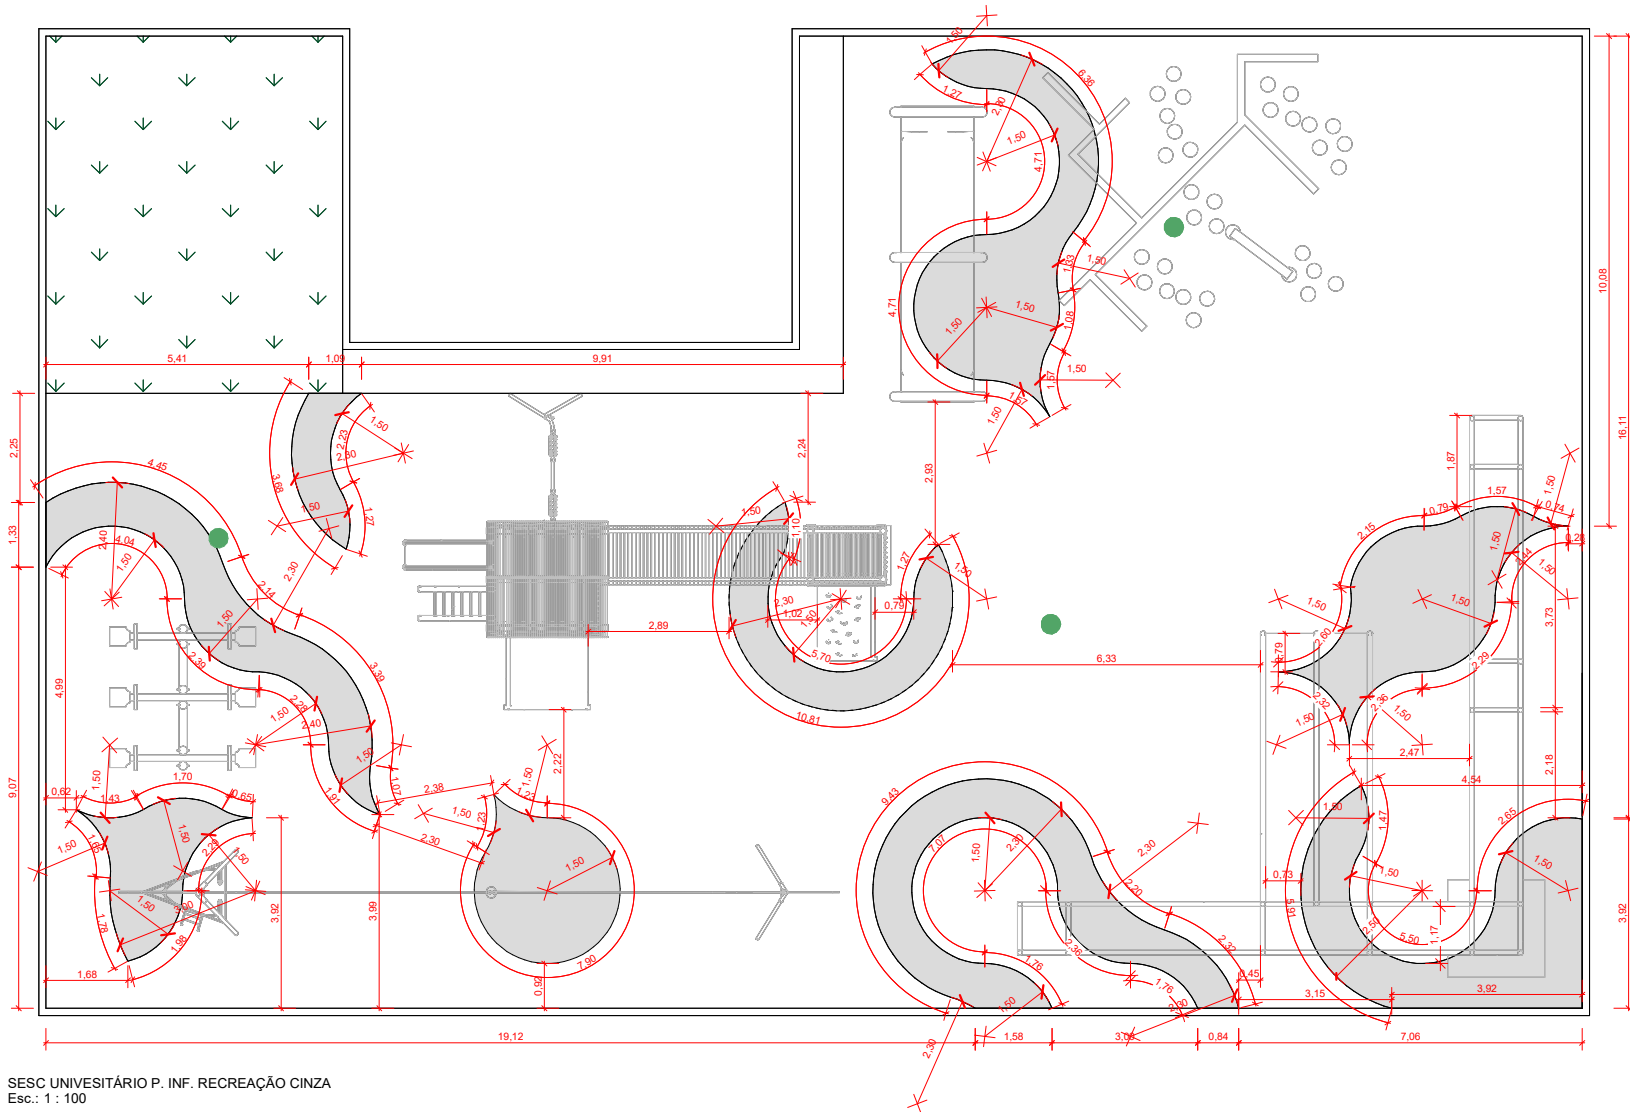

SESC UNIVERSITÁRIO P. INF. RECREAÇÃO CINZA
Esc.: 1 : 100


*TODAS MEDIDAS DEVERÃO SER CONFERIDAS NO LOCAL


 LIDIA.ULHOA@SESGO.COM.BR CONTATO: (62) 3221-0640	DESENHADO POR: Larissa dos Santos Borges	CONTEÚDO: Detalhamento do piso monolítico	ESCALA: Informado no desenho	CARIMBO DE REVISÃO DE PROJETOS			IDENTIFICAÇÃO :	VISTO:	PRANCHA: 19
	UNIDADE: Sesc Universitário		DATA: 07/2022	DATA REVISÃO	Nº REVISÃO	DESCRIÇÃO DA REVISÃO:	RESPONSÁVEL:		

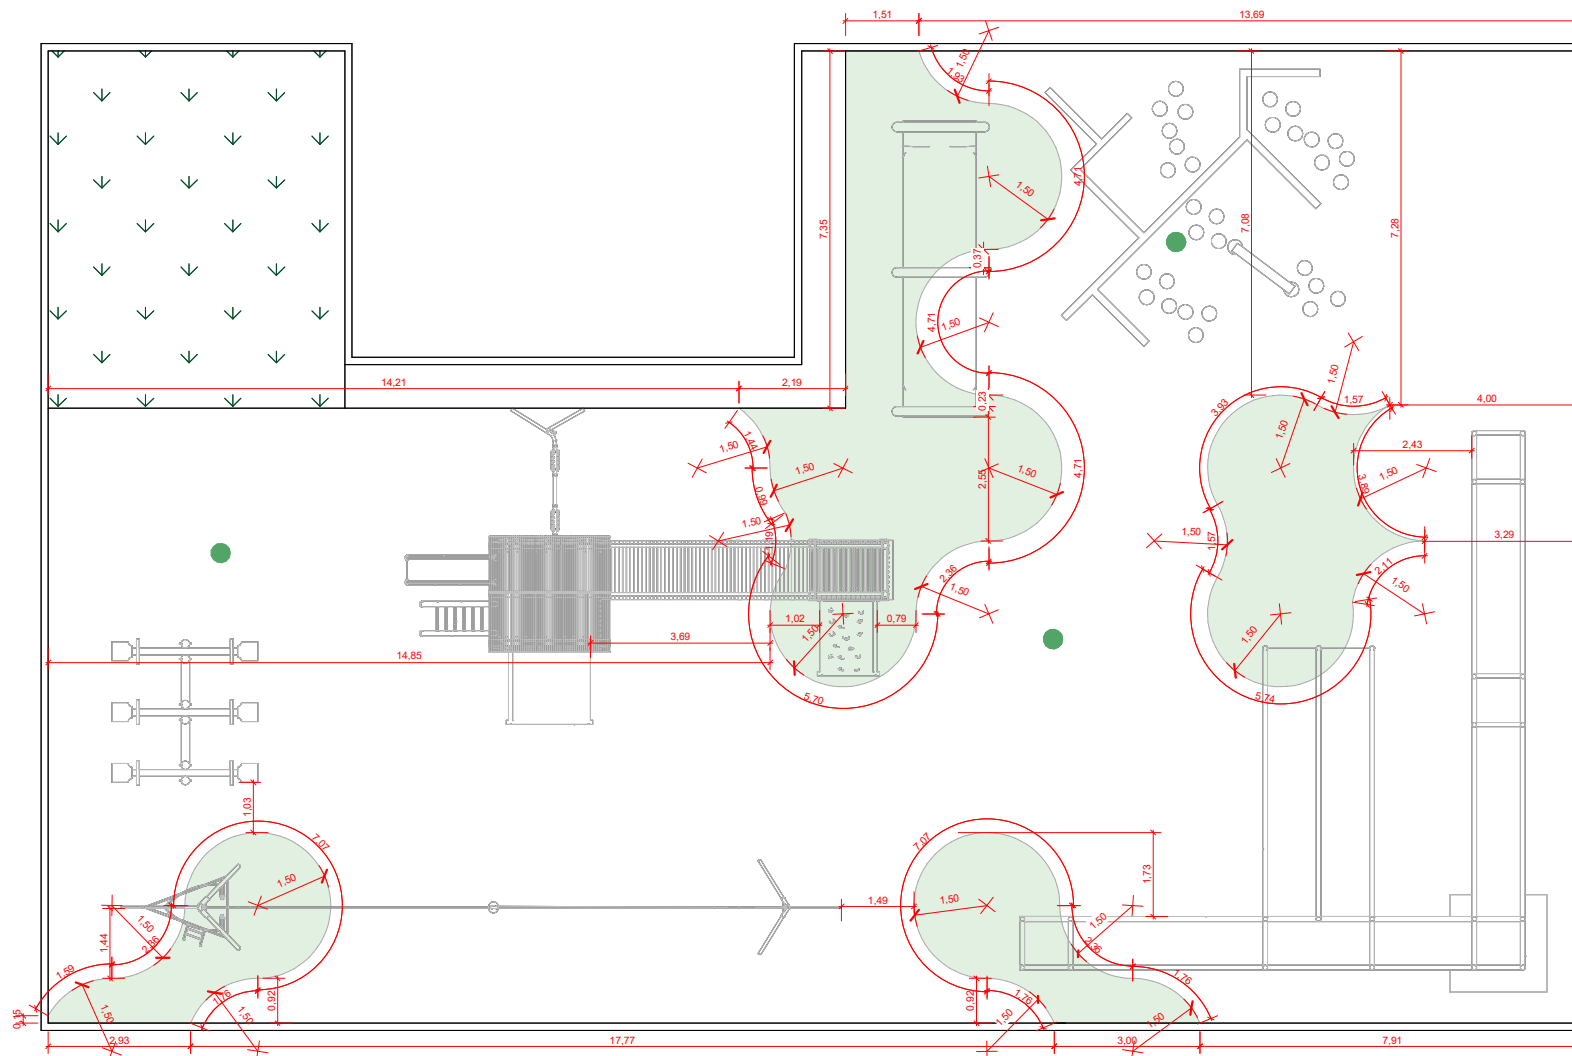





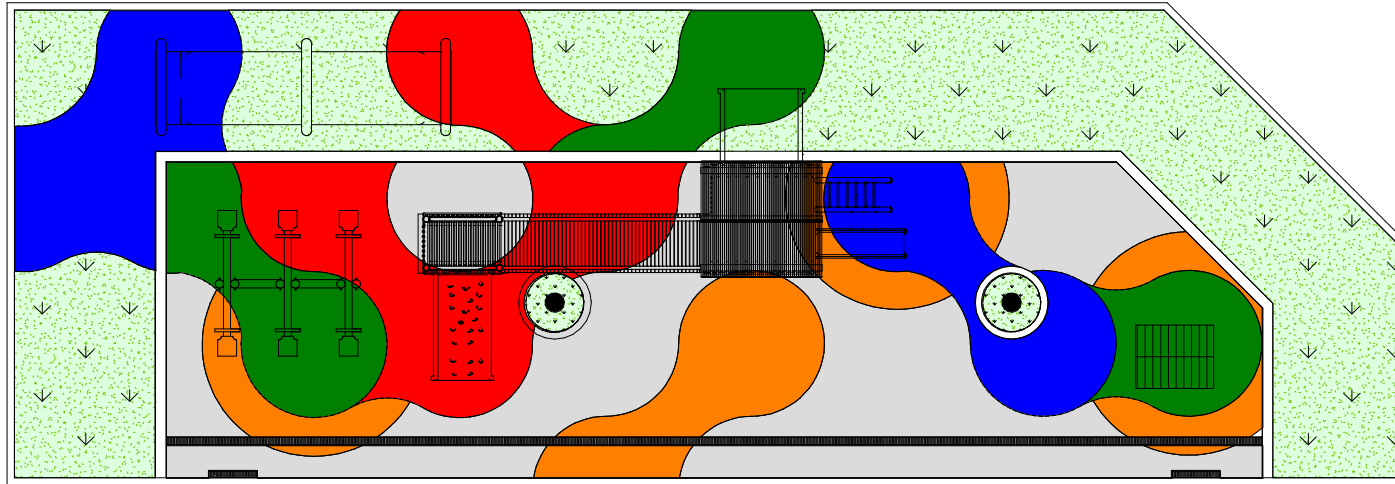

SESC UNIVESITÁRIO P. INF. RECREAÇÃO VERDE
Esc.: 1 : 100

*TODAS MEDIDAS DEVERÃO SER CONFERIDAS NO LOCAL


 LIDIA.ULHOA@SESCGO.COM.BR CONTATO: (62) 3221-0640	DESENHADO POR: Larissa dos Santos Borges	CONTEÚDO: Detalhamento do piso monolítico	ESCALA: Informado no desenho	CARIMBO DE REVISÃO DE PROJETOS			IDENTIFICAÇÃO :	VISTO:	PRANCHA: 20
	UNIDADE: Sesc Universitário		DATA: 07/2022	DATA REVISÃO	Nº REVISÃO	DESCRIÇÃO DA REVISÃO:	RESPONSÁVEL:		




SESC UNIVERSITARIO ED. INFANTIL IMPLANTAÇÃO
Esc.: 1 : 100

LEGENDA	QUANTITATIVO
 GRAMA	83,25 M2
 PISO MONOLÍTICO AZUL	28,85 M2
 PISO MONOLÍTICO CINZA	55,31M2
 PISO MONOLÍTICO VERDE	28,30 M2
 PISO MONOLÍTICO VERMELHO	30,25 M2
 PISO MONOLÍTICO LARANJADO	24,60 M2


*TODAS MEDIDAS DEVERÃO SER CONFERIDAS NO LOCAL


 LIDIA.ULHOA@SESGO.COM.BR CONTATO: (62) 3221-0640	DESENHADO POR: Larissa dos Santos Borges	CONTEÚDO: Detalhamento do piso monolítico	ESCALA: Informado no desenho	CARIMBO DE REVISÃO DE PROJETOS			IDENTIFICAÇÃO :	VISTO: RESPONSÁVEL:	PRANCHA: 22
	UNIDADE: Sesc Universitário		DATA: 07/2022	DATA REVISÃO	Nº REVISÃO	DESCRIÇÃO DA REVISÃO:			

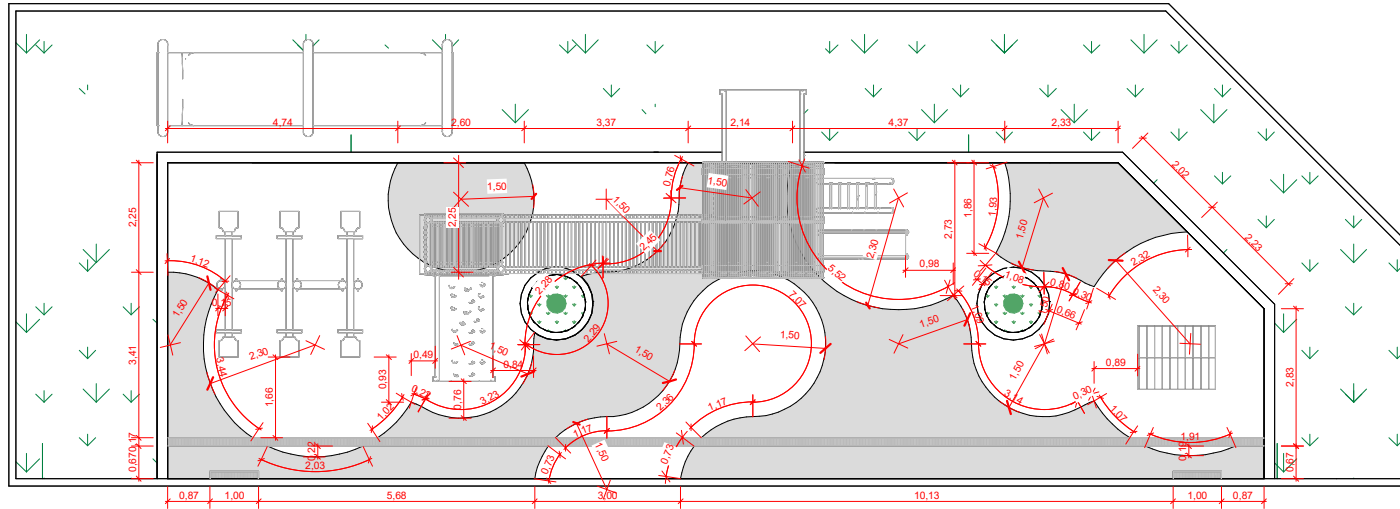

SESC UNIVERSITARIO ED. INFANTIL CINZA
Esc.: 1 : 100


*TODAS MEDIDAS DEVERÃO SER CONFERIDAS NO LOCAL


 LIDIA.ULHOA@SESGO.COM.BR CONTATO: (62) 3221-0640	DESENHADO POR: Larissa dos Santos Borges	CONTEÚDO: Detalhamento do piso monolítico	ESCALA: Informado no desenho	CARIMBO DE REVISÃO DE PROJETOS			IDENTIFICAÇÃO :	VISTO:	PRANCHA: 24
	UNIDADE: Sesc Universitário		DATA: 07/2022	DATA REVISÃO	Nº REVISÃO	DESCRIÇÃO DA REVISÃO:	RESPONSÁVEL:		

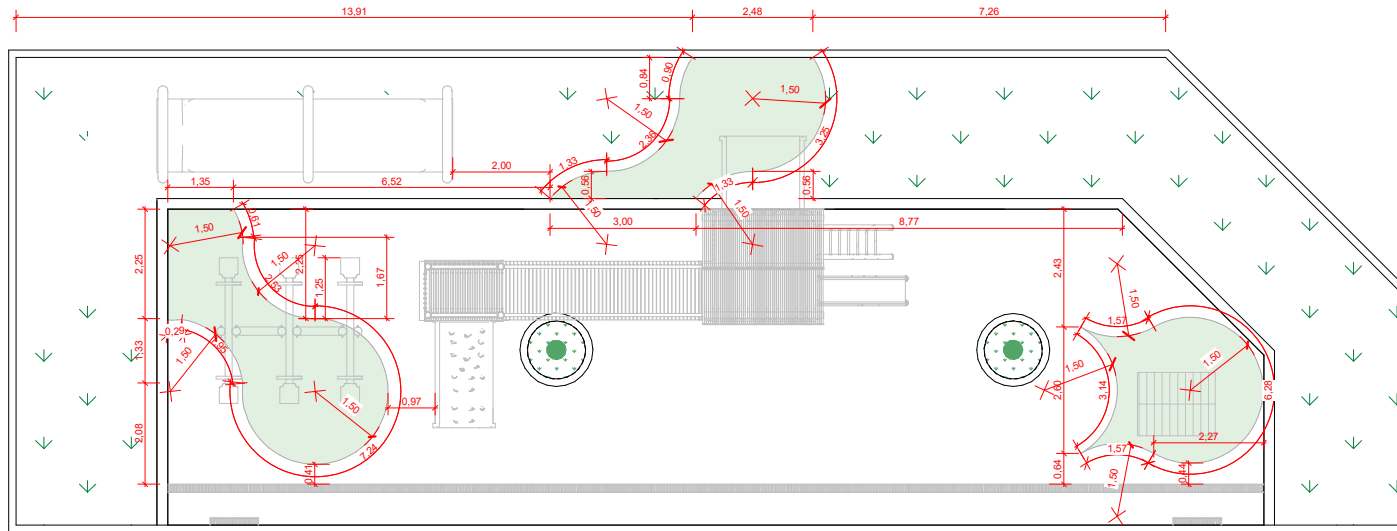

SESC UNIVERSITARIO ED. INFANTIL VERDE
Esc.: 1 : 100


*TODAS MEDIDAS DEVERÃO SER CONFERIDAS NO LOCAL


 LIDIA.ULHOA@SESCGO.COM.BR CONTATO: (62) 3221-0640	DESENHADO POR: Larissa dos Santos Borges	CONTEÚDO: Detalhamento do piso monolítico	ESCALA: Informado no desenho	CARIMBO DE REVISÃO DE PROJETOS			IDENTIFICAÇÃO :	VISTO: RESPONSÁVEL:	PRANCHA: 25
	UNIDADE: Sesc Universitário		DATA: 07/2022	DATA REVISÃO	Nº REVISÃO	DESCRIÇÃO DA REVISÃO:			

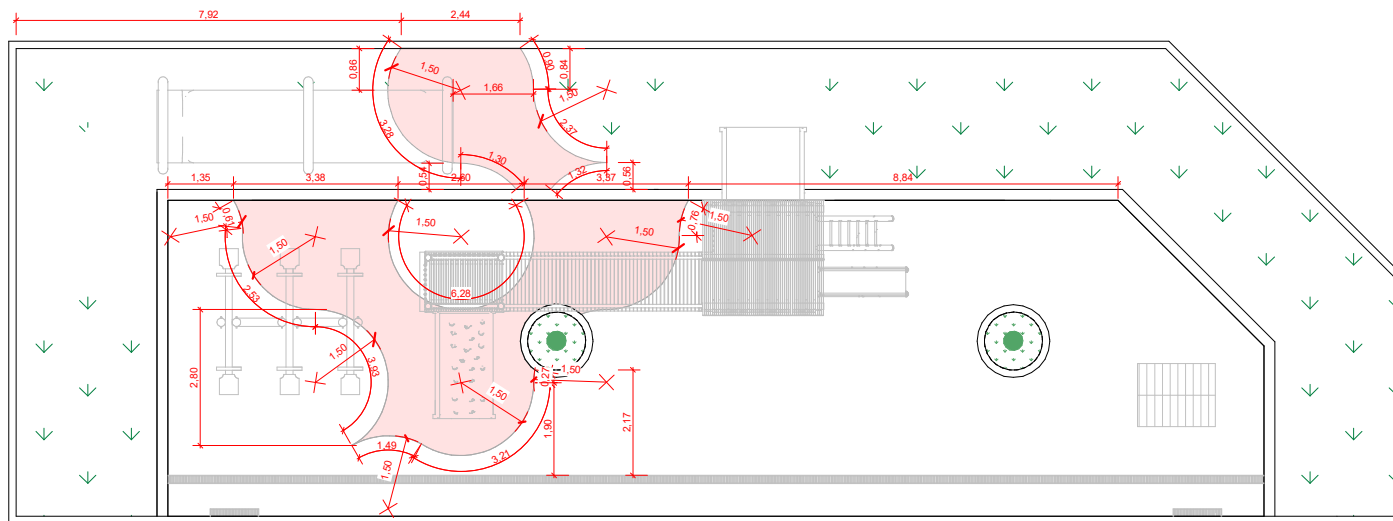

SESC UNIVERSITARIO ED. INFANTIL VERMELHO
Esc.: 1 : 100


*TODAS MEDIDAS DEVERÃO SER CONFERIDAS NO LOCAL

 LIDIA.ULHOA@SESGO.COM.BR CONTATO: (62) 3221-0640	DESENHADO POR: Larissa dos Santos Borges	CONTEÚDO: Detalhamento do piso monolítico	ESCALA: Informado no desenho	CARIMBO DE REVISÃO DE PROJETOS			IDENTIFICAÇÃO :	VISTO: RESPONSÁVEL:	PRANCHA: 26
	UNIDADE: Sesc Universitário		DATA: 07/2022	DATA REVISÃO	Nº REVISÃO	DESCRIÇÃO DA REVISÃO:			

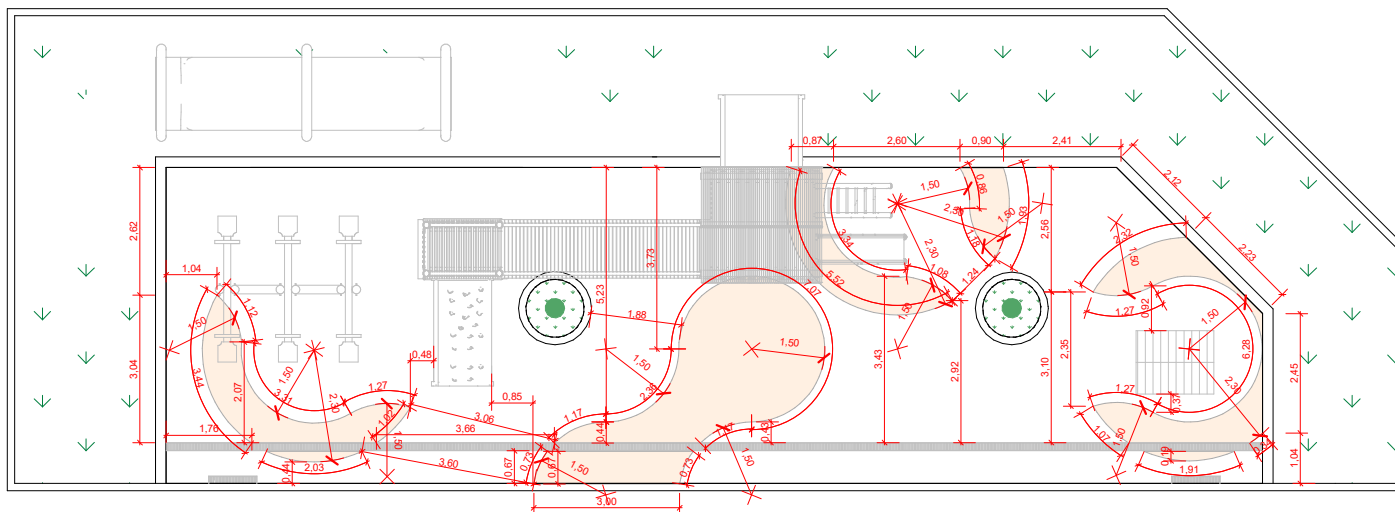

SESC UNIVERSITARIO ED. INFANTIL LARANJA
Esc.: 1 : 100

*TODAS MEDIDAS DEVERÃO SER CONFERIDAS NO LOCAL

 LIDIA.ULHOA@SESCGO.COM.BR CONTATO: (62) 3221-0640	DESENHADO POR: Larissa dos Santos Borges	ESCALA: Informado no desenho DATA: 07/2022	CARIMBO DE REVISÃO DE PROJETOS			IDENTIFICAÇÃO :	VISTO: RESPONSÁVEL:	PRANCHA: 27
	UNIDADE: Sesc Universitário		CONTEÚDO: Detalhamento do piso monolítico	DATA REVISÃO	Nº REVISÃO	DESCRIÇÃO DA REVISÃO:		