


PLANTA TÉRREO/IMPLANTAÇÃO
ESC 1/50

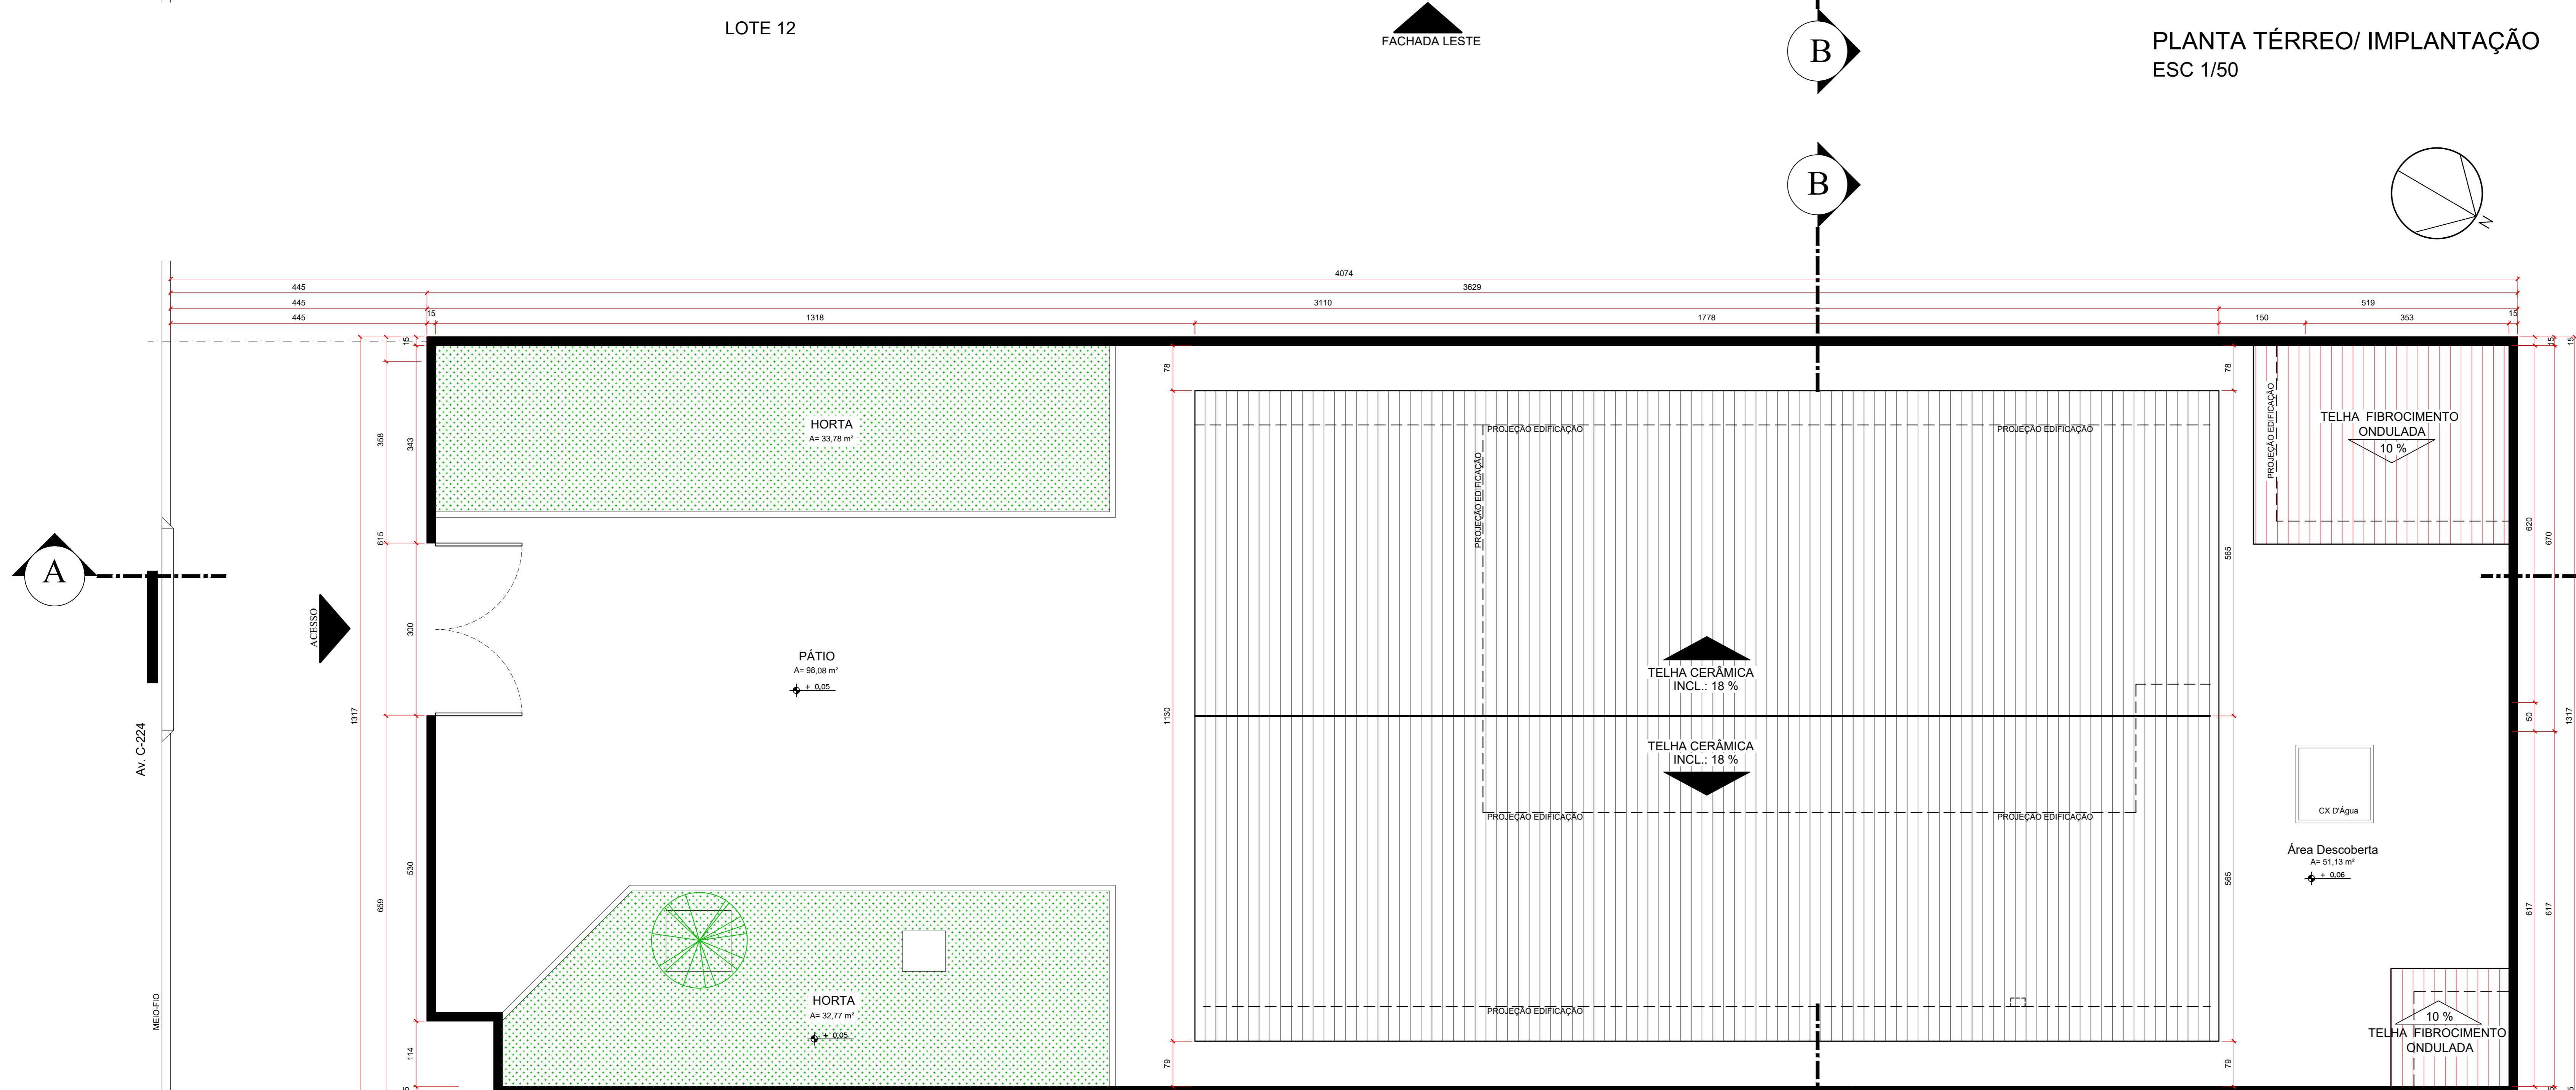

PLANTA DE COBERTURA
ESC 1/50

QUADRO DE MATERIAIS

PISO	
1	PISO BASALTO BEGE, LINHA ROTOCOLOR, 45X45CM, PEI V, REF. 02082 CECAFI OU EQUIVALENTE. NOS DEPOSITOS: RODAPÉ H=10CM.
2	PISO SATURNO BRANCO, LINHA ROTOCOLOR, 45X45CM, PEI V, REF. 02030 CECAFI OU EQUIVALENTE.
3	CONTRAPISO PINTADO COR CINZA CONCRETO.
4	PISO EXISTENTE
5	SOLEIRA / TABELA EM GRANITO VERDE UBATUBA 2mm.

PAREDE

<p>▲ PAREDE MODELO 01</p> <p>-PINTURA ACRÍLICA, LISA, SEMI-BRILHO, LAVÁVEL, BRANCO GELO, CORAL, OU EQUIVALENTE.</p> <p>-FAIXA COM PINTURA ACRÍLICA, COR FORÇA DO OCEANO, REF. 368B 15/398, CORAL OU EQUIVALENTE.</p>	<p>▲ PINTURA ACRÍLICA, C/ TEXTURA GRAFIATO, ÁREA DO DESERTO B166, SUVINIL OU EQUIVALENTE.</p>
<p>▲ PAREDE MODELO 02</p> <p>-PINTURA ACRÍLICA, LISA, SEMI-BRILHO, LAVÁVEL, BRANCO GELO, CORAL, OU EQUIVALENTE.</p> <p>-REVESTIMENTO (PISO) LINHA MARMORIZADOS, 45X45CM, ACABAMENTO BRILHANTE, PEI IV, REF. 45151, MAJOPAR OU EQUIVALENTE.</p>	<p>▲ PAREDE MODELO 03</p> <p>-REVESTIMENTO (PISO) BASALTO BEGE, LINHA ROTOCOLOR, 45X45CM, PEI V, REF. 02082 CECAFI OU EQUIVALENTE.</p> <p>-PINTURA ACRÍLICA, SOBRE CHAPISCO, REF. ÁREA DO DESERTO B166, SUVINIL OU EQUIVALENTE.</p>
<p>▲ PINTURA ACRÍLICA, SOBRE CHAPISCO, REF. ÁREA DO DESERTO B166, SUVINIL OU EQUIVALENTE.</p>	<p>▲ PAREDE MODELO 04 - VER FACHADAS</p> <p>-REVESTIMENTO (PISO) BASALTO BEGE, LINHA ROTOCOLOR, 45X45CM, PEI V, REF. 02082 CECAFI OU EQUIVALENTE.</p> <p>-PINTURA ACRÍLICA, C/ TEXTURA GRAFIATO, ÁREA DO DESERTO B166, SUVINIL OU EQUIVALENTE.</p>
<p>▲ PINTURA ACRÍLICA, SOBRE CHAPISCO, ÁREA DO DESERTO B166, SUVINIL OU EQUIVALENTE.</p>	<p>▲ PAREDE MODELO 05</p> <p>-PINTURA ACRÍLICA, C/ TEXTURA GRAFIATO, ÁREA DO DESERTO B166, SUVINIL OU EQUIVALENTE.</p> <p>-REVESTIMENTO (PISO) LINHA MARMORIZADOS, 45X45CM, ACABAMENTO BRILHANTE, PEI IV, REF. 45151, MAJOPAR OU EQUIVALENTE.</p>
<p>▲ PINTURA ACRÍLICA, SOBRE CHAPISCO, ÁREA DO DESERTO B166, SUVINIL OU EQUIVALENTE.</p>	<p>▲ PAREDE MODELO 06</p> <p>-PINTURA ACRÍLICA, ACABAMENTO FOSCO, COR BRANCO NEVE, SUVINIL.</p>

TETO

1	LAJE COM PINTURA ACRÍLICA, COR FORÇA DO OCEANO, REF. 368B 15/398, CORAL, OU EQUIVALENTE.
2	LAJE EM MASSA IMPERMEABILIZADA COM PINTURA ACRÍLICA, ACABAMENTO FOSCO, COR BRANCO NEVE, SUVINIL.
3	TELHA CERÂMICA.
4	TELHA FIBROCIMENTO ONDULADA.

QUADRO DE ESQUADRIAS - PORTAS

ITEM	LARGURA	ALTURA	AMBIENTE	MATERIAL	TIPO	QUANTIDADE
P1	1.60	2.14	VARANDA/ SALA DE ARTES	ACO, TRILHO INFERIOR EM AÇO INOX, 1 UNID. C/ ABERTURA PI LADO DIREITO E 1 UNID. C/ ABERTURA PI LADO ESQUERDO, COD. PCT3, MARCA GRAVIA OU EQUIVALENTE.	CORRER LATERAL (2 FL.)	1
P2	0.90	2.10	WC FEMININO E MASCULINO	ACO, VENEZIANA, ABERTURA 1 UNID. ABERTURA LADO ESQUERDO E 1 UNID. ABERTURA LADO DIREITO, COD. PVR8, MARCA GRAVIA OU EQUIVALENTE.	ABRIR (1 FL.)	2
P3	0.99	2.15	DEPÓSITO LIXO DEPÓSITO PEDAGÓGICO	ACO, VENEZIANA, ABERTURA LADO DIREITO, COD. PVR9, MARCA GRAVIA OU EQUIVALENTE.	ABRIR (1FL.)	2
P4	0.78	2.15	DML	ACO, VENEZIANA, ABERTURA LADO ESQUERDO, COD. PVR7, MARCA GRAVIA OU EQUIVALENTE.	ABRIR (1FL.)	1

QUADRO DE ESQUADRIAS - PORTAS

ITEM	LARGURA	ALTURA	PEITORIL	AMBIENTE	MATERIAL	TIPO	QUANTIDADE
J1	0.80	0.60	1.60	WC FEMININO E MASCULINO	ACO, GRADE QUADRICULADA, BATENTE EM ACABAMENTO EM INOX, PUXADOR EM ALUMÍNIO, COD. JMD700, MARCA GRAVIA OU EQUIVALENTE.	MÁXIMO AR	2
EV	1.20	0.40	1.70	DEPÓSITO DE LIXO	ELEMENTO VAZADO 40X40X7CM, EM CONCRETO C/ 16 VÁOS INCLINADOS P/ A ÁGUA NÃO ENTRAR NO AMBIENTE.	FIXO	3

ARQUITETURA - Projeto de Reforma Espaço Pedagógico SESC Cidadania

Endereço: Rua C-224, Quadra 497, Lote 13, Jardim América, Goiânia, GO.

SERVIÇOS AUXILIARES A EDUCAÇÃO TERREO

Proprietário: SESC - SERVIÇO SOCIAL DO COMÉRCIO

Autor do projeto: ARQ. ROUSSIENE RAMOS GAIOSO - CAU A92.117-3

Responsável Técnico: ENG. CIVIL JOAQUIM EURÍPEDES COELHO JR. - CREA 46023/D MG

LEGENDA:

- CONSTRUIR
- DEMOLIR
- EXISTENTE

LOCALIZAÇÃO:

DESCRIÇÃO DOS PLANOS:

TÉRREO

CONTEÚDO	ÁREA DO TERRENO ORIGINAL	FOLHA
PLANTA TÉRREO/IMPLANTAÇÃO	455,00MP	2/4
PLANTA DE COBERTURA	455,00MP	
QUADRO DE ABERTURAS	ÁREA TOTAL DA CONSTRUÇÃO: 118,48MP	
QUADRO DE MATERIAIS	ÁREA PERMEÁVEL: 66,55MP	

DATA: 12/10/2016
REVISÃO: CLARA RAÍSSA CLARA FRANZINA



2/4