


PLANTA TÉRREO/IMPLANTAÇÃO
ESC 1/50

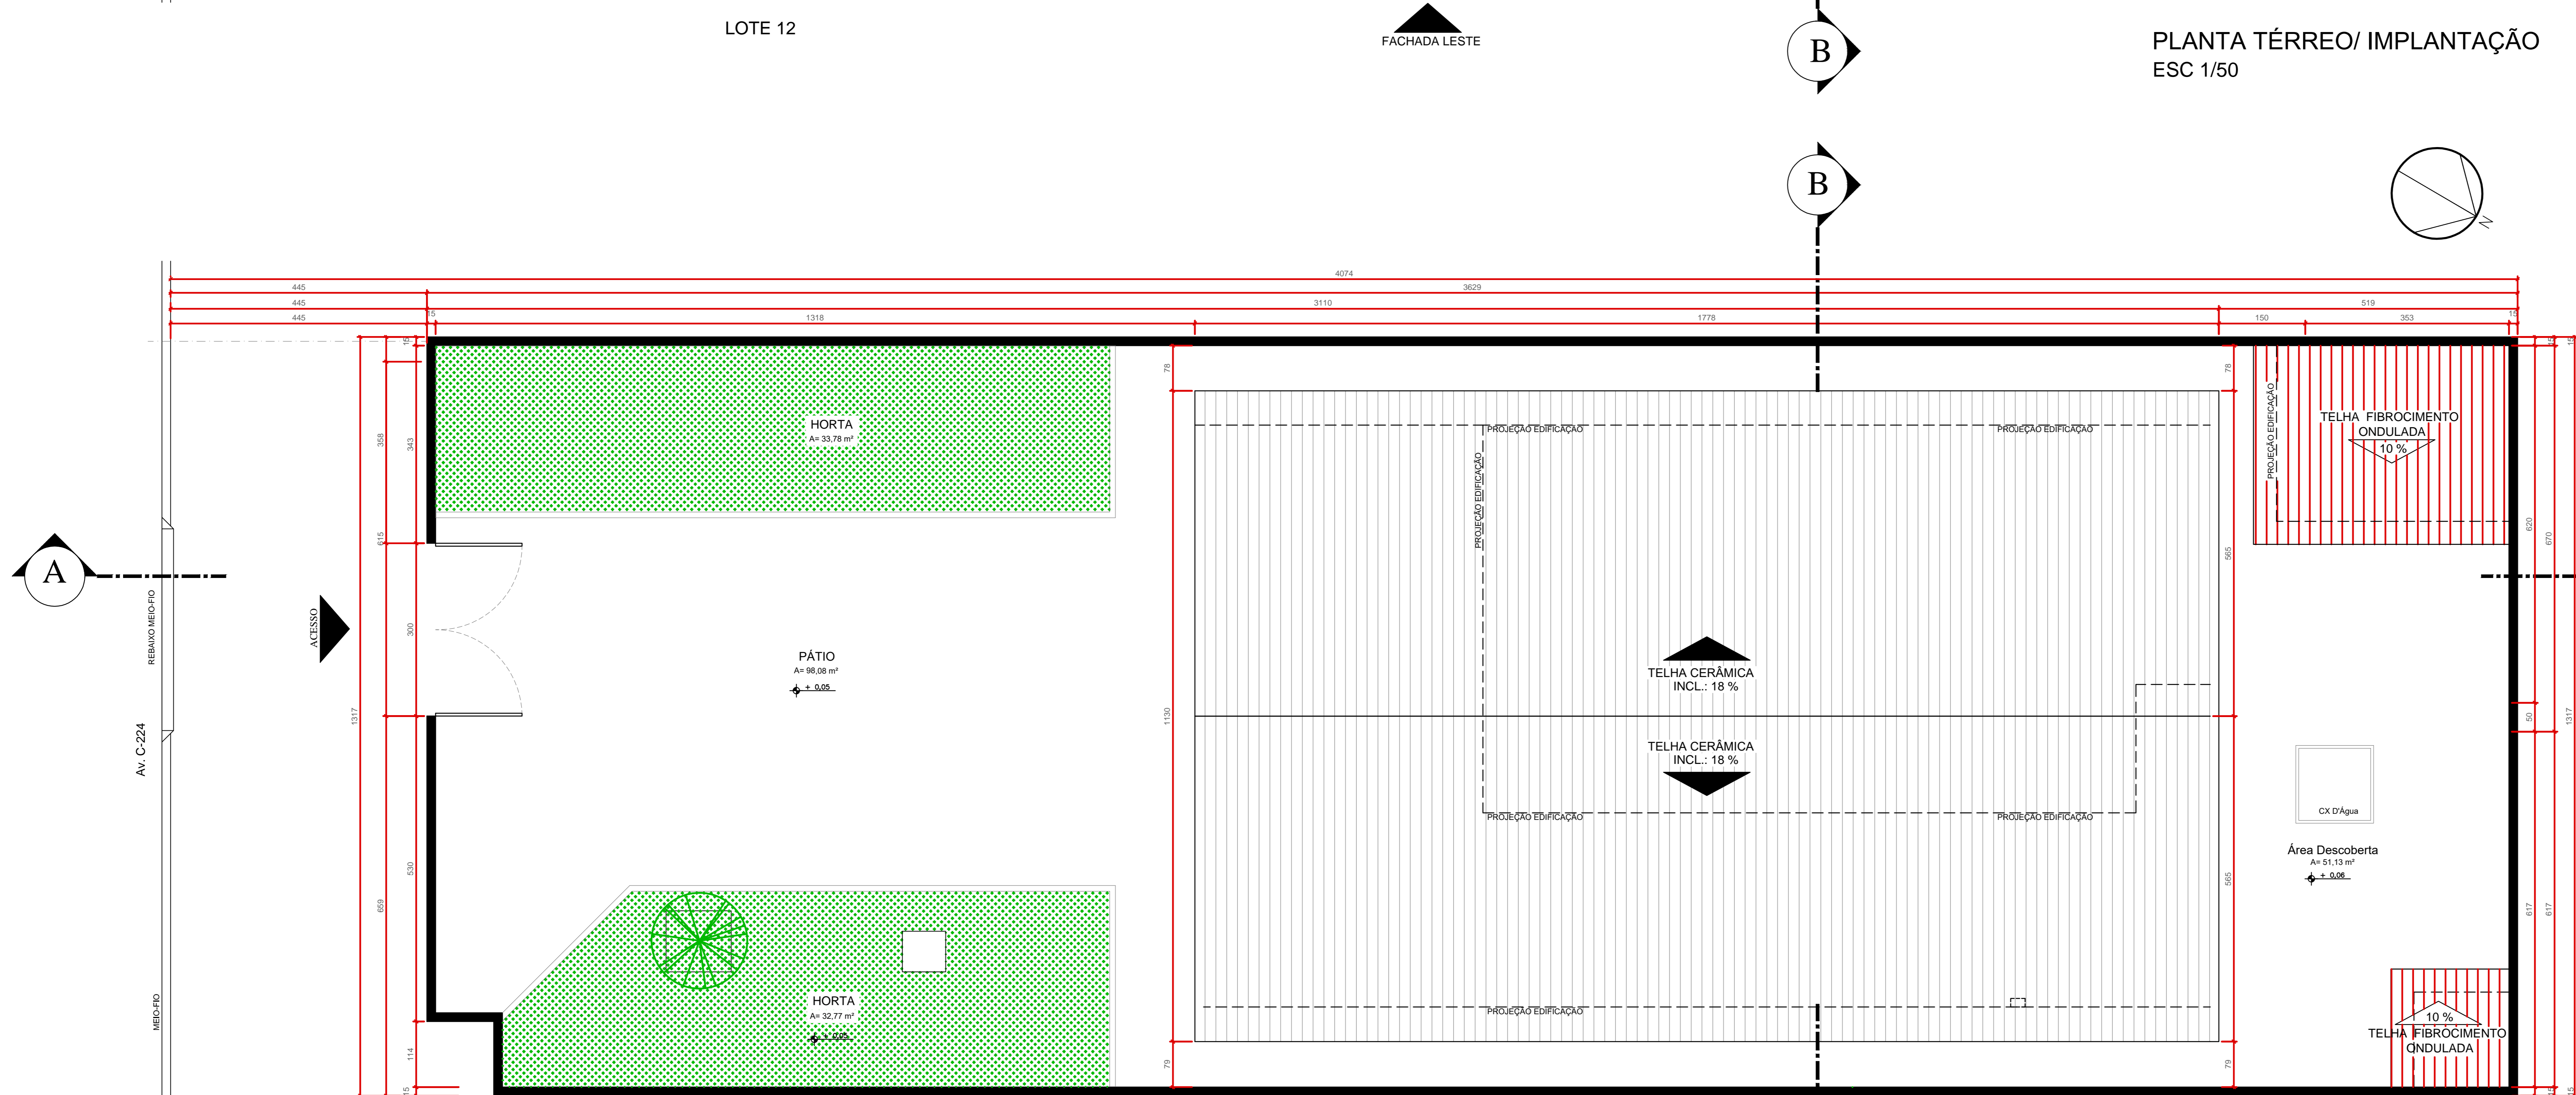

PLANTA DE COBERTURA
ESC 1/50

QUADRO DE MATERIAIS

PISO			
1	PISO BASALTO BEGE, LINHA ROTOCOLOR, 45X45CM, PEI V, REF. 02082 CECAPI OU EQUIVALENTE. , NOS DEPOSITOS: RODRIGUE H-10CM.	2	PISO SATURNO BRANCO, LINHA ROTOCOLOR, 45X45CM, PEI V, REF. 02030 CECAPI OU EQUIVALENTE.
3	CONTRAPISO PINTADO COR CINZA CONCRETO.	4	PISO EXISTENTE
5	SOLEIRA / TABELA EM GRANITO VERDE UBATUBA 25mm.		
PAREDE			
1	PAREDE MODELO 01 -PINTURA ACRILICA, LISA, SEMI-BRILHO, LAVAVEL, BRANCO GELO, CORAL, OU EQUIVALENTE.. -FAIXA COM PINTURA ACRILICA, COR FORÇA DO OCEANO, REF. 368B 15/98, CORAL OU EQUIVALENTE.	2	PAREDE MODELO 04 - VER FACHADAS (MUROS LATERAIS E MURETAS) -REVESTIMENTO (PISO) BASALTO BEGE, LINHA ROTOCOLOR, 45X45CM, PEI V, REF. 02082 CECAPI OU EQUIVALENTE. -PINTURA NAS PAREDES EXTERNAS, C/ TEXTURA SOBRE REBOCO, COR AREIA DO DESERTO B166, SUIVINIL OU EQUIVALENTE.
3	PAREDE MODELO 02 -PINTURA ACRILICA, LISA, SEMI-BRILHO, LAVAVEL, BRANCO GELO, CORAL, OU EQUIVALENTE. -REVESTIMENTO (PISO) LINHA MARMORIZADOS, 45X45CM, ACABAMENTO BRILHANTE, PEI IV, REF. 45151, MAJOPAR OU EQUIVALENTE.	4	PAREDE MODELO 05 -PINTURA, C/ TEXTURA SOBRE REBOCO, COR AREIA DO DESERTO B166, SUIVINIL OU EQUIVALENTE. -REVESTIMENTO (PISO) LINHA MARMORIZADOS, 45X45CM, ACABAMENTO BRILHANTE, PEI IV, REF. 45151, MAJOPAR OU EQUIVALENTE.
5	PAREDE MODELO 03 -REVESTIMENTO (PISO) BASALTO BEGE, LINHA ROTOCOLOR, 45X45CM, PEI V, REF. 02082 CECAPI OU EQUIVALENTE. -PINTURA ACRILICA, SOBRE CHAPISCO, REF. AREIA DO DESERTO B166, SUIVINIL OU EQUIVALENTE.	6	PINTURA COM TEXTURA SOBRE REBOCO, COR AREIA DO DESERTO B166, SUIVINIL OU EQUIVALENTE.
TETO			
1	LAJE COM PINTURA ACRILICA, COR FORÇA DO OCEANO, REF. 368B 15/98, CORAL OU EQUIVALENTE.	2	LAJE EMASSADA COM PINTURA PVA, ACABAMENTO FOSCO, COR BRANCO NEVE, SUIVINIL.
3	TELHA CERÁMICA.	4	TELHA FIBROCIMENTO ONDULADA.

QUADRO DE ESQUADRIAS - PORTAS

ITEM	LARGURA	ALTURA	AMBIENTE	MATERIAL	TIPO	QUANTIDADE
P1	1.60	2.14	VARANDA/ SALA DE ARTES	ACO, TRILHO INFERIOR EM AÇO INOX, 1 UNID. C/ ABERTURA PI LADO DIREITO E 1 UNID. C/ ABERTURA PI LADO ESQUERDO, COD. PCT3, MARCA GRAVIA OU EQUIVALENTE.	CORRER LATERAL (2 FL.)	1
P2	0.90	2.10	WC FEMININO E MASCULINO	ACO, VENEZIANA, ABERTURA 1 UNID. ABERTURA LADO ESQUERDO E 1 UNID. ABERTURA LADO DIREITO, COD. PVR9, MARCA GRAVIA OU EQUIVALENTE.	ABRIR (1 FL.)	2
P3	0.99	2.15	DEPÓSITO LIXO DEPOSITO PEDAGOGICO	ACO, VENEZIANA, ABERTURA LADO DIREITO, COD. PVR9, MARCA GRAVIA OU EQUIVALENTE.	ABRIR (1FL.)	2
P4	0.78	2.15	DML	ACO, VENEZIANA, ABERTURA LADO ESQUERDO, COD. PVR7, MARCA GRAVIA OU EQUIVALENTE.	ABRIR (1FL.)	1

QUADRO DE ESQUADRIAS - PORTAS

ITEM	LARGURA	ALTURA	PEITORIL	AMBIENTE	MATERIAL	TIPO	QUANTIDADE
J1	0.80	0.60	1.60	WC FEMININO E MASCULINO	ACO, GRADE QUADRICULADA, BATELITE EM ACABAMENTO EM INOX, PUXADOR EM ALUMINIO, COD. J047700, MARCA GRAVIA OU EQUIVALENTE.	MÁXIMO AR	2
EV	1.20	0.40	1.70	DEPÓSITO DE LIXO	ELEMENTO VAZADO 40X40X7CM, EM CONCRETO C/ 18 VÁOS INCLINADOS P/ A AGUA NÃO ENTRAR NO AMBIENTE.	FIXO	3

ARQUITETURA - Projeto de Reforma Espaço Pedagógico SESC Cidadania

Endereço: Rua C-224, Quadra 497, Lote 13, Jardim América, Goiânia, GO.

SERVIÇOS AUXILIARES A EDUCAÇÃO TERREO

Proprietário: SESC - SERVIÇO SOCIAL DO COMÉRCIO

Autor do projeto: ARQ. ROUSSIENE RAMOS GAIOSO - CAU A92.117-3

Responsável Técnico: ENG. CIVIL JOAQUIM EURIPEDES COELHO JR. - CREA 46023/D MG

LEGENDA:

- CONSTRUIR
- DEMOLIR
- EXISTENTE

LOCALIZAÇÃO:

DESCRIÇÃO DOS PLANOS:

TÉRREO

CONTEUDO	ÁREA DO TERRENO ORIGINAL	ÁREA DO TERRENO POS. DOTAÇÃO	ÁREA TOTAL DA CONSTRUÇÃO
PLANTA TÉRREO/IMPLANTAÇÃO	455,00MP	455,00MP	134,45MP
PLANTA DE COBERTURA			134,45MP
QUADRO DE ABERTURAS			66,55MP
QUADRO DE MATERIAIS			

DATA: 2020/03/17
REVISÃO: CLARA RAÍSSA CLARA FRANZINA

FOUN: 2/4

