



ALAMEDA LUCI RASSI DE OLIVEIRA

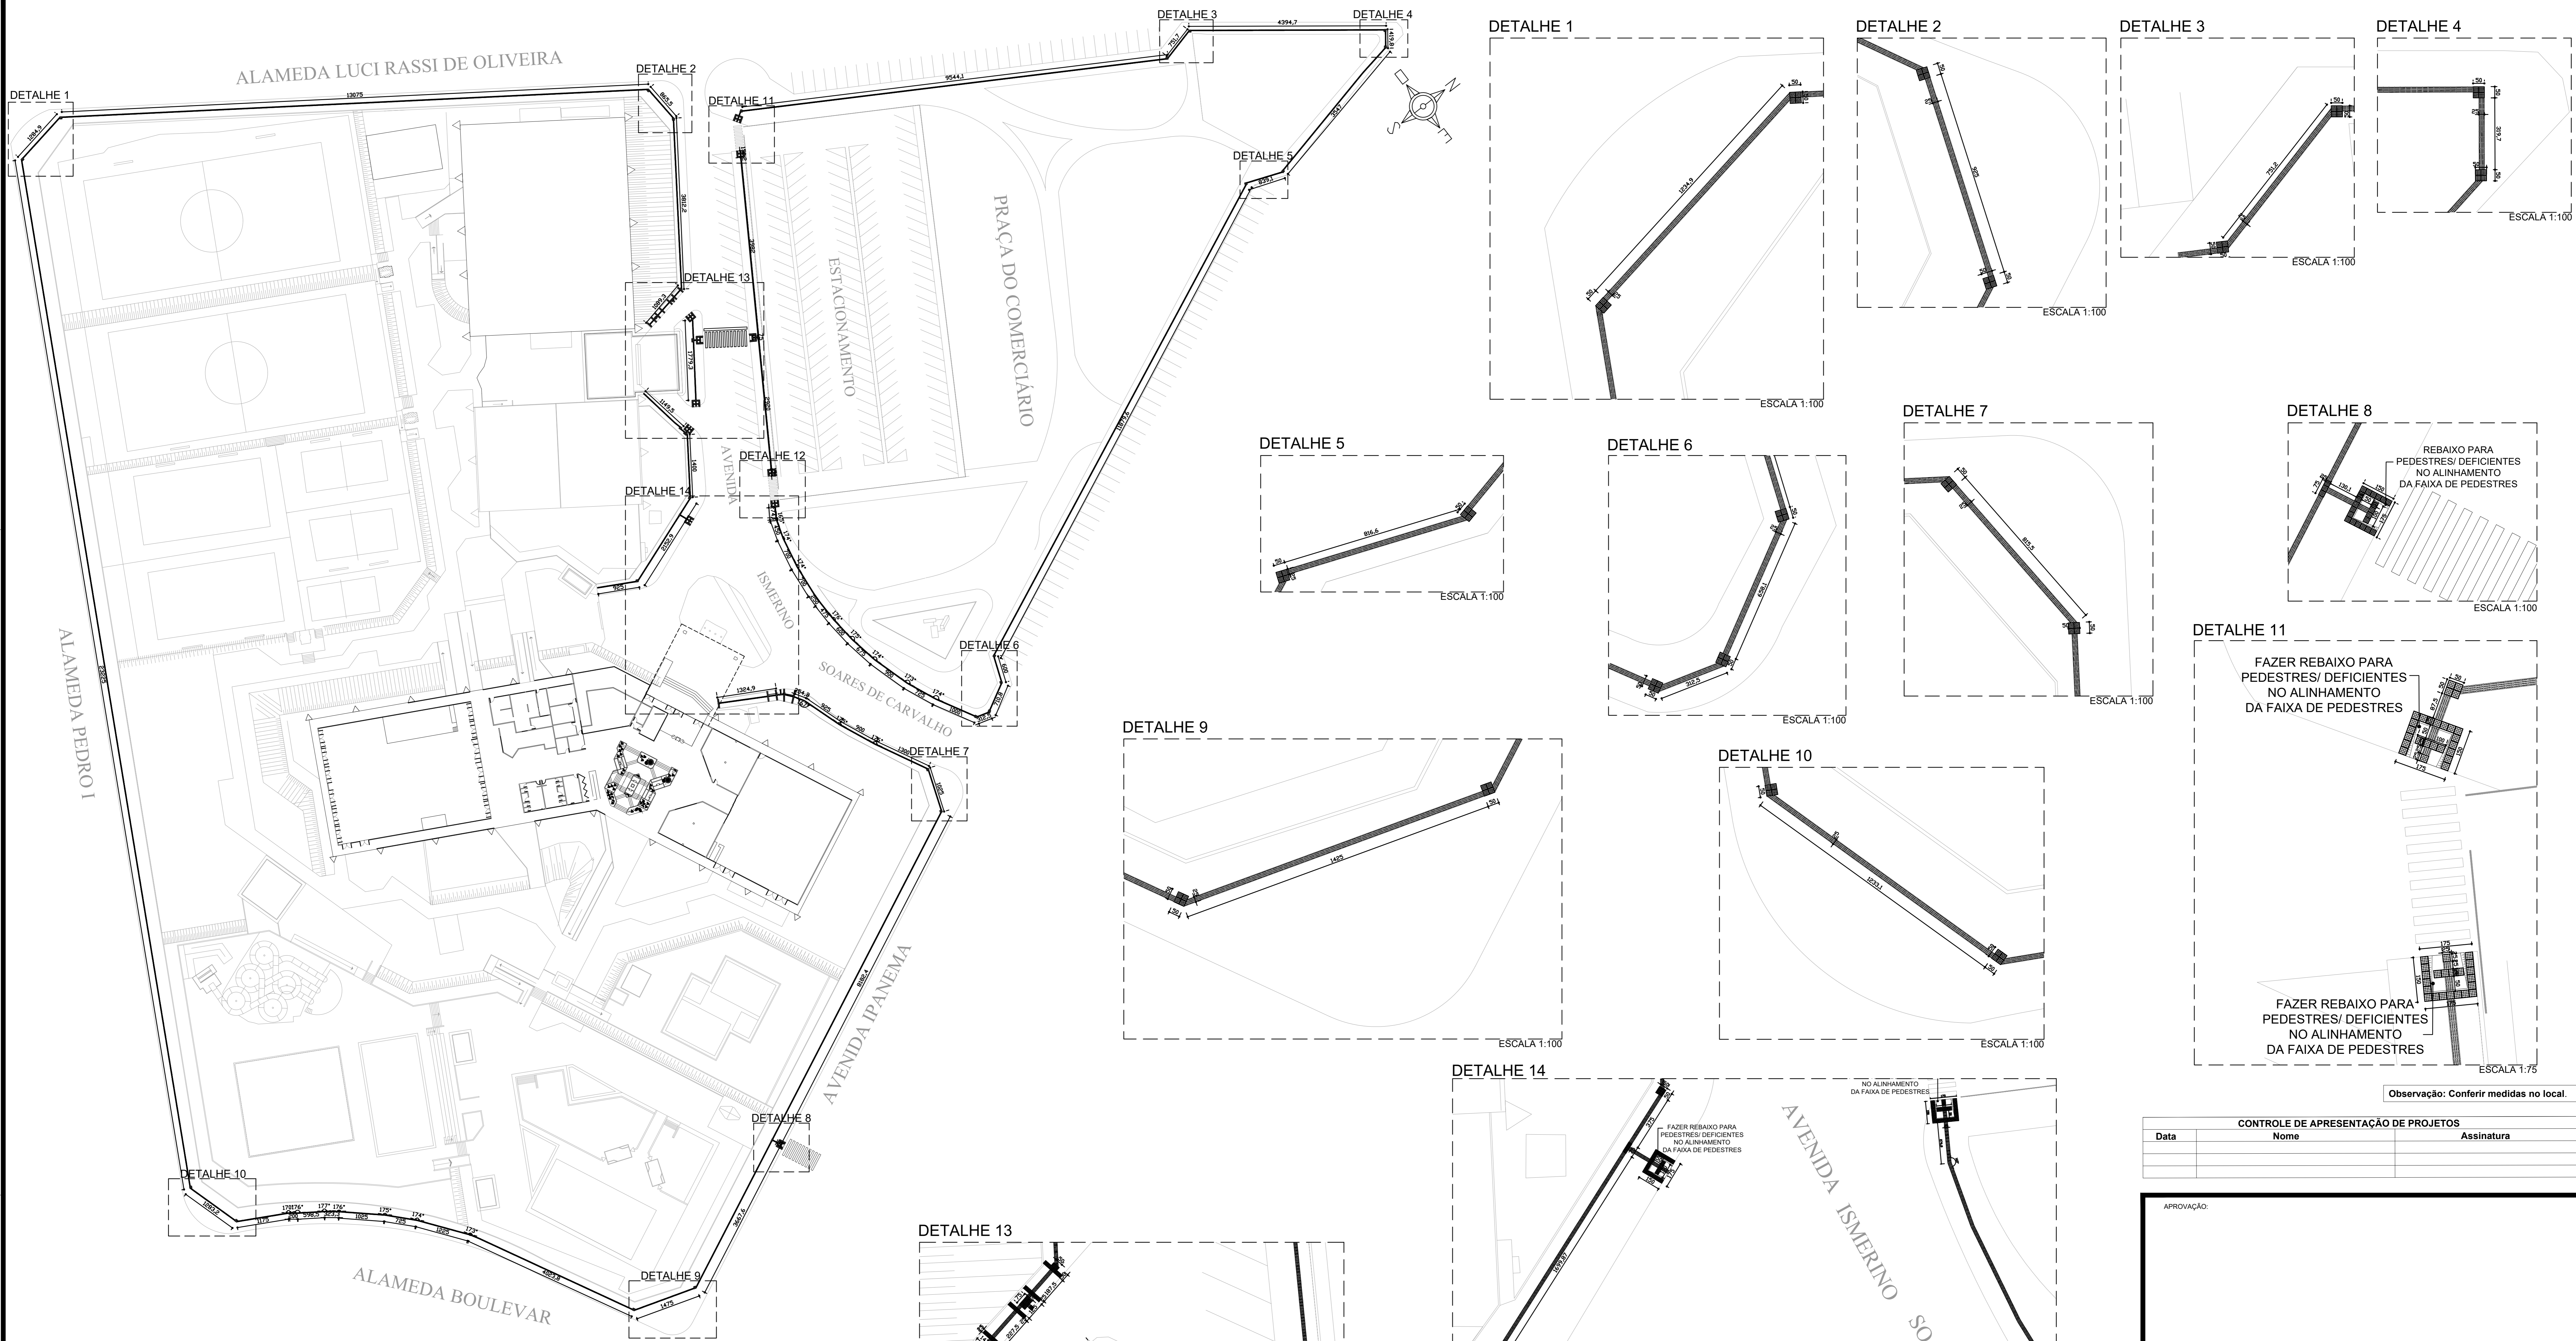


PLANTA TÉRREO - IMPLANTAÇÃO PISO TÁTIL
ESCALA 1:500

Piso Tátil Direcional 25x25 cm
Quantidade: 5084 unidades


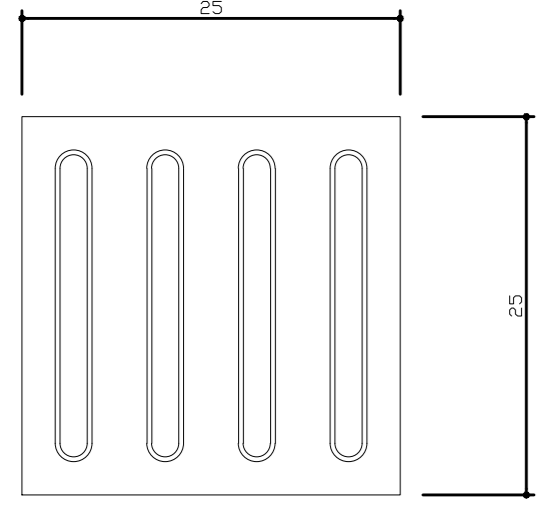


ESCALA 1:5

Piso Tátil Alerta 25x25 cm
Quantidade: 462 unidades

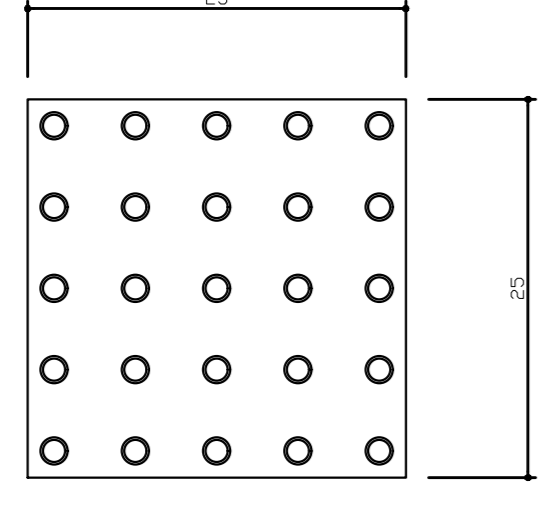

ESCALA 1:5

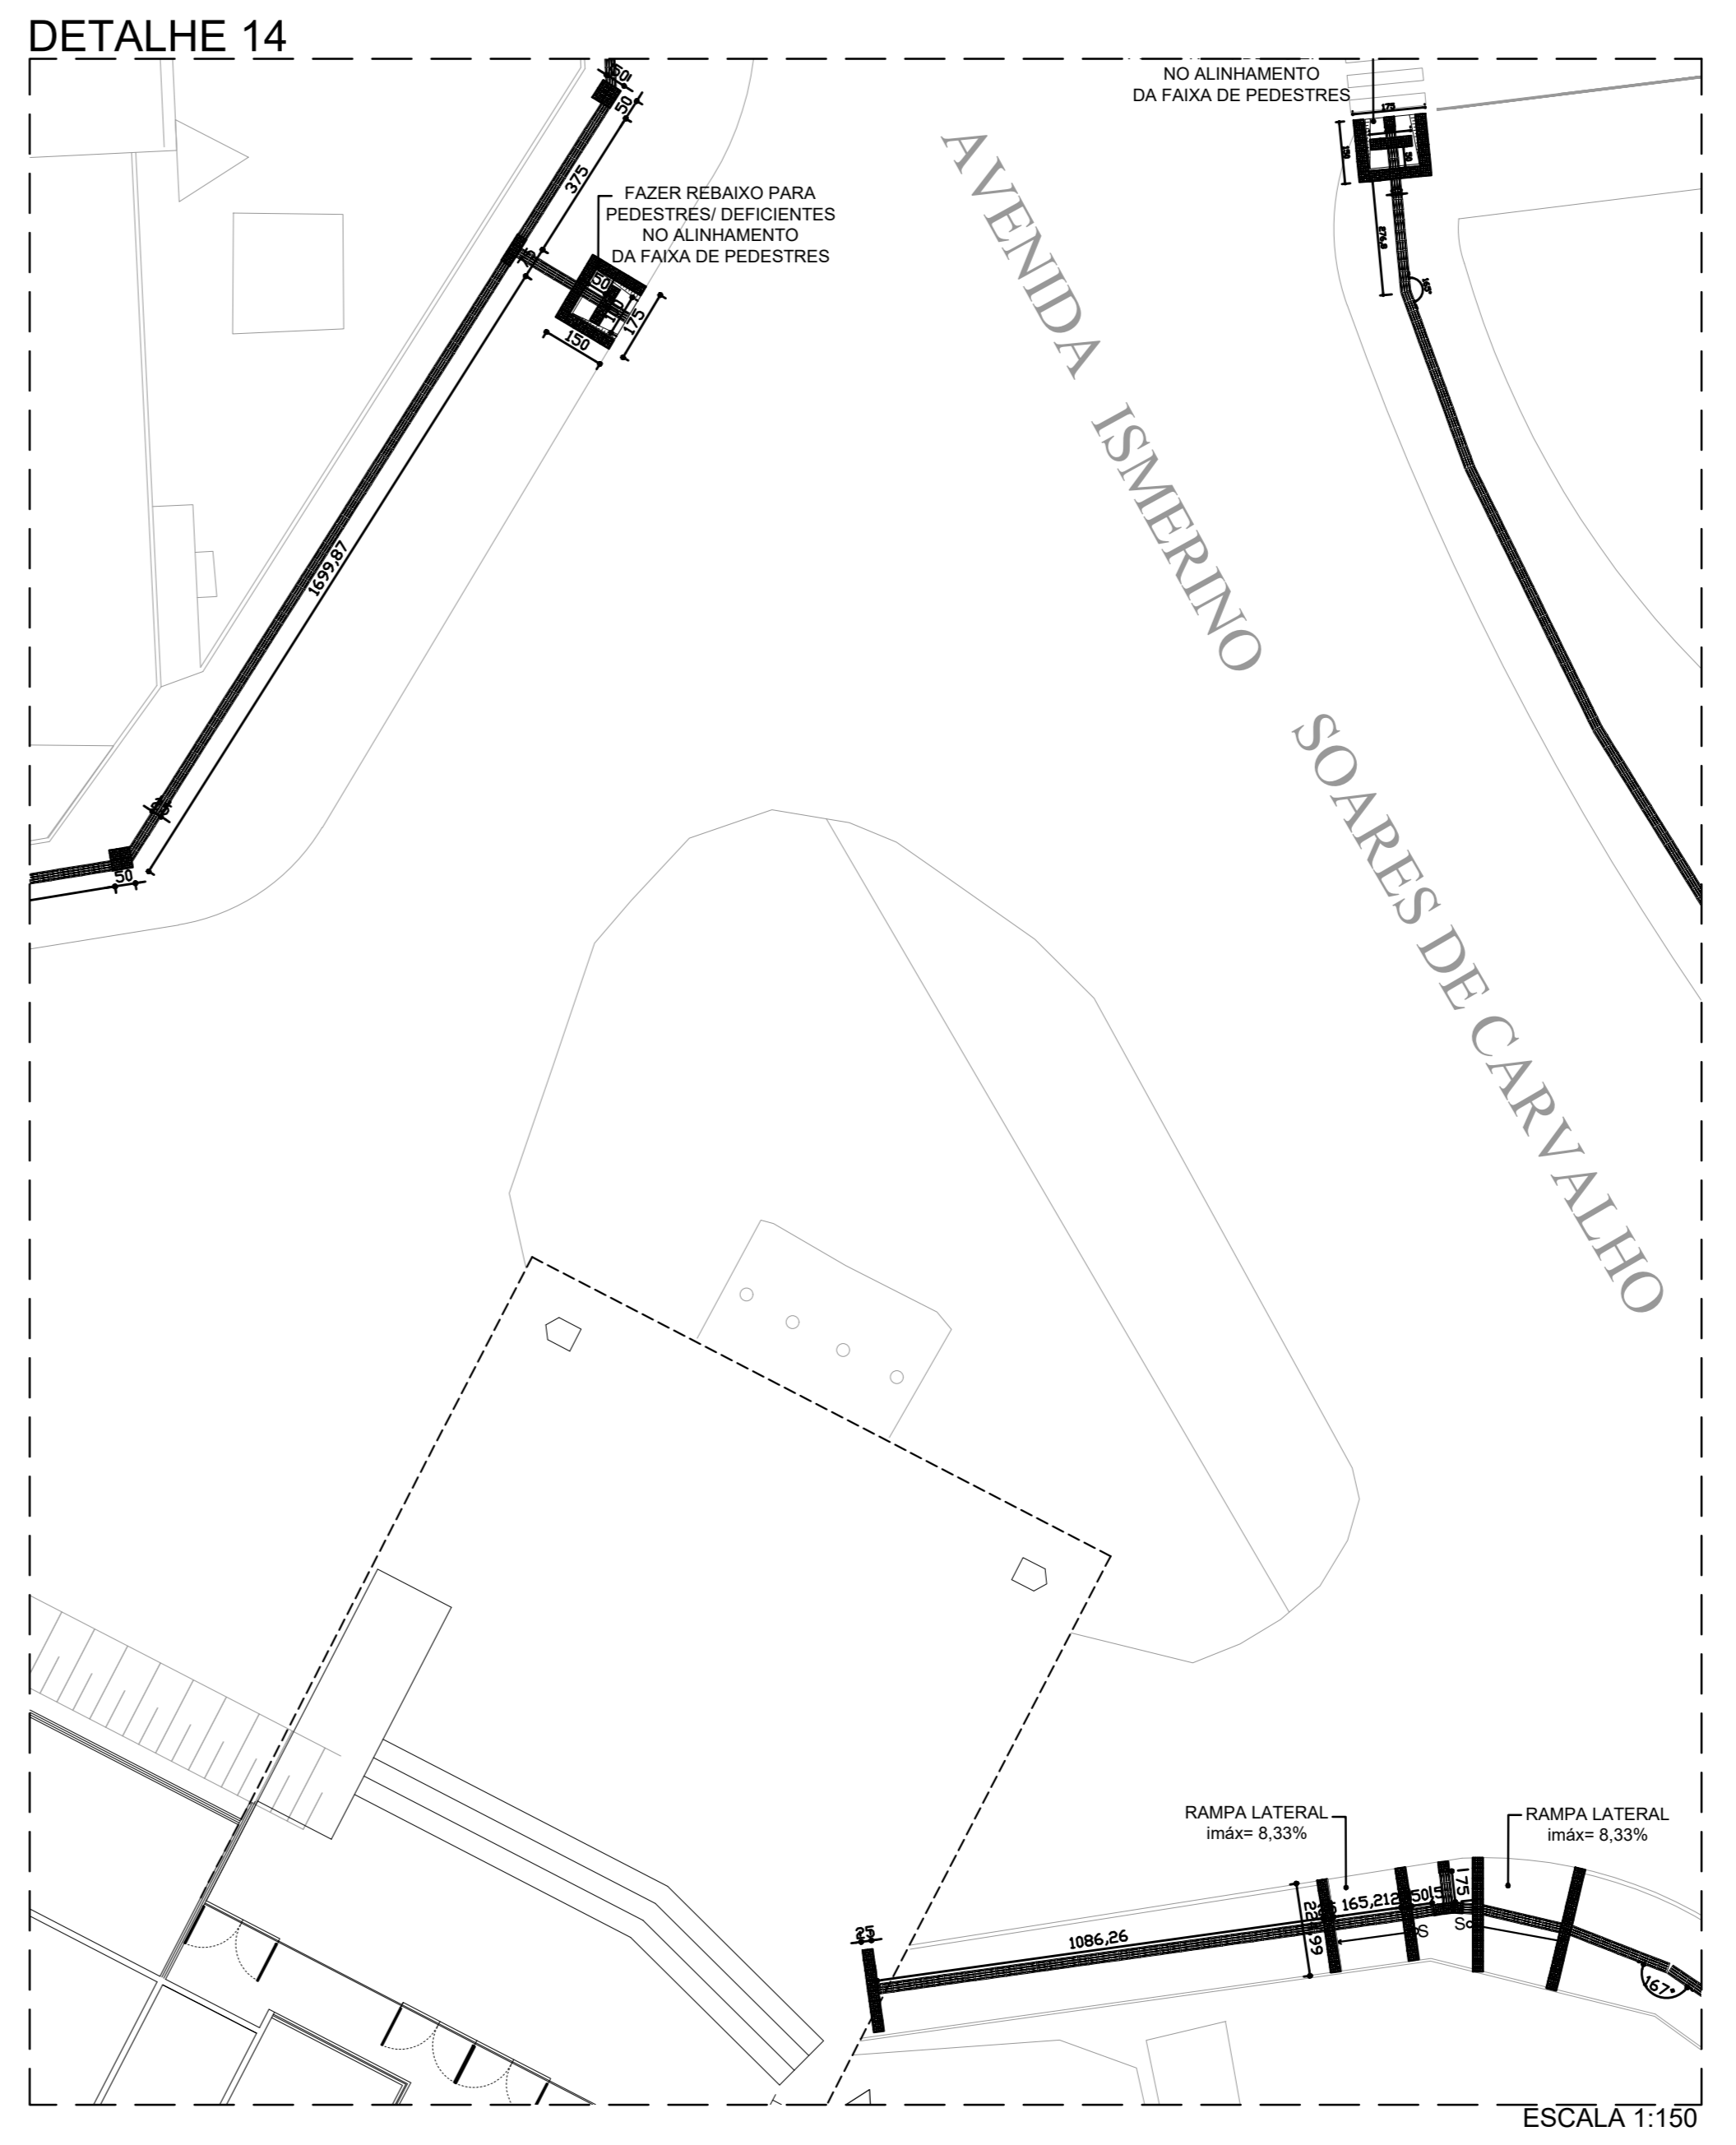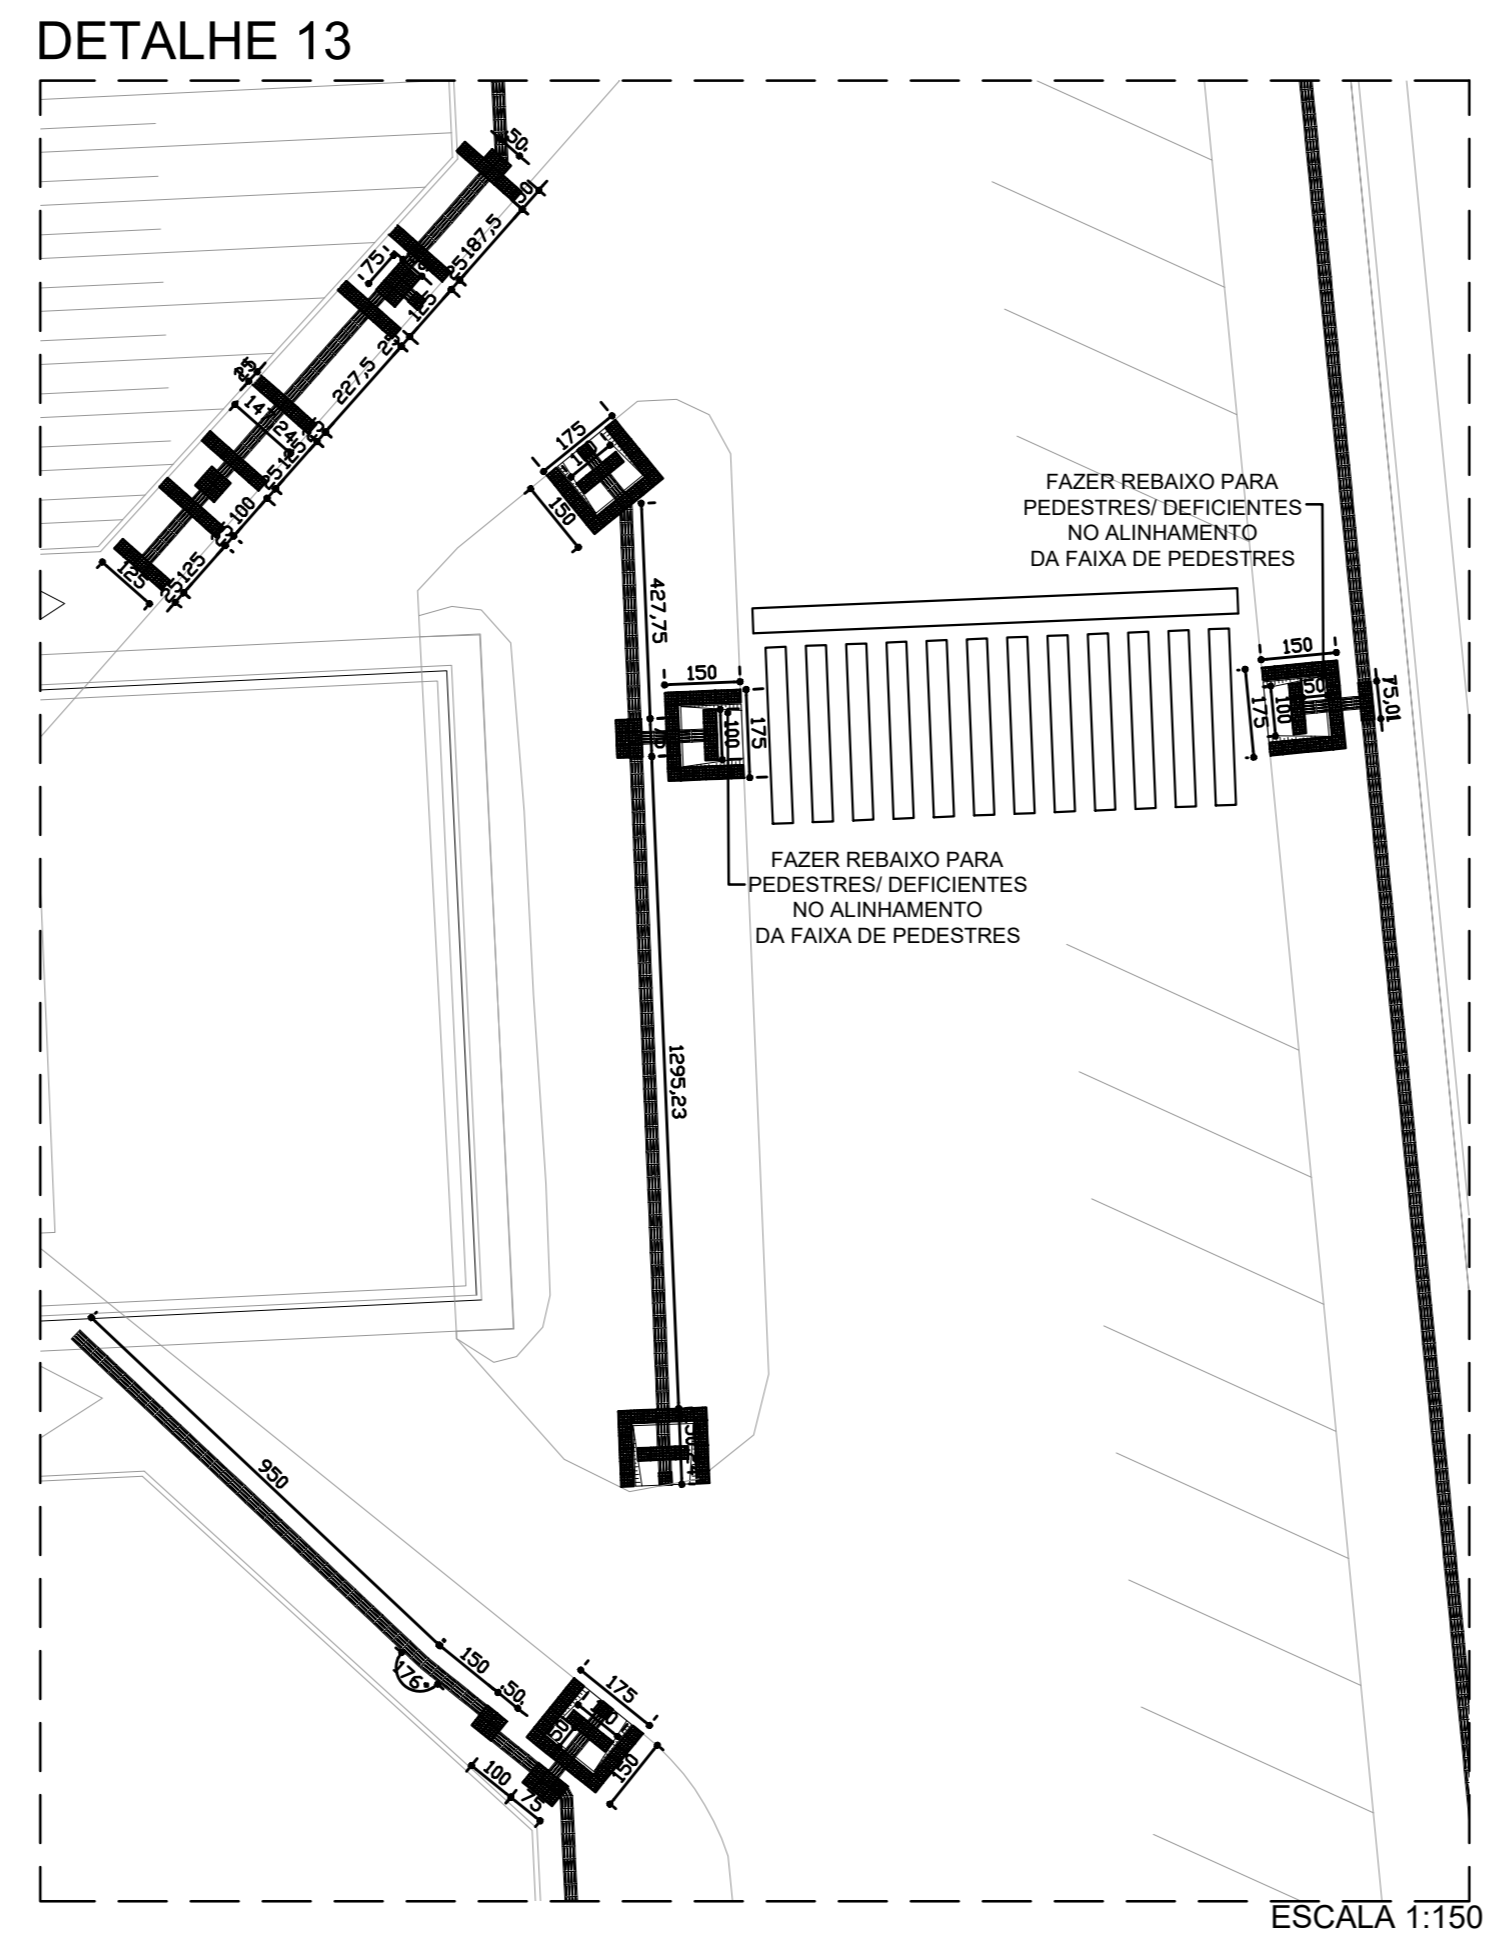

CONTROLE DE APRESENTAÇÃO DE PROJETOS

Data	Nome	Assinatura

ARQUITETURA

PROJETO IMPLANTAÇÃO PISO TÁTIL
SESC FAIÇALVILLE

Sesc

Arquiteto Rafael Tavares dos Santos Almeida
Assessor Diretor Regional SESC-GO
(62) 3221.0619 / 9803.1407
rafael_almeida@sescgo.com.br

endereço da obra:
AV. IPANEMA, QD. 234/236, 1600- ST. FAIÇALVILLE, GOIÂNIA - GO.

proprietário: AV. IPANEMA, QD. 234/236, 1600- ST. FAIÇALVILLE, GOIÂNIA - GO.

autor do projeto: _____

responsável técnico: _____

data: 10 / NOVEMBRO / 2017 escala: INDICADA desenho: Gabriela Ferreira

conteúdo: PLANTA DETALHES folha: 1 / 1