


PROJETO	DATA REV.	N. REV.	DESCRIÇÃO DA REVISÃO	VISTO
HIDRO-SANIT.	21/11/06	00	ENTREGA DO PROJETO	
HIDRO-SANIT.	03/02/07	01	REVISÕES E MOD. ARQUITETURA	
HIDRO-SANIT.	27/02/07	02	CHURRASQUEIRA	

LEGENDA TUBULAÇÕES	
---	TUBULAÇÃO ÁGUA FRIA (AF)
---	TUBULAÇÃO ÁGUA QUENTE (AQ)
---	TUBULAÇÃO ESGOTO (TQ)
---	TUBULAÇÃO ÁGUA PLUVIAL (AP)
---	TUBULAÇÃO VENTILAÇÃO (CV)

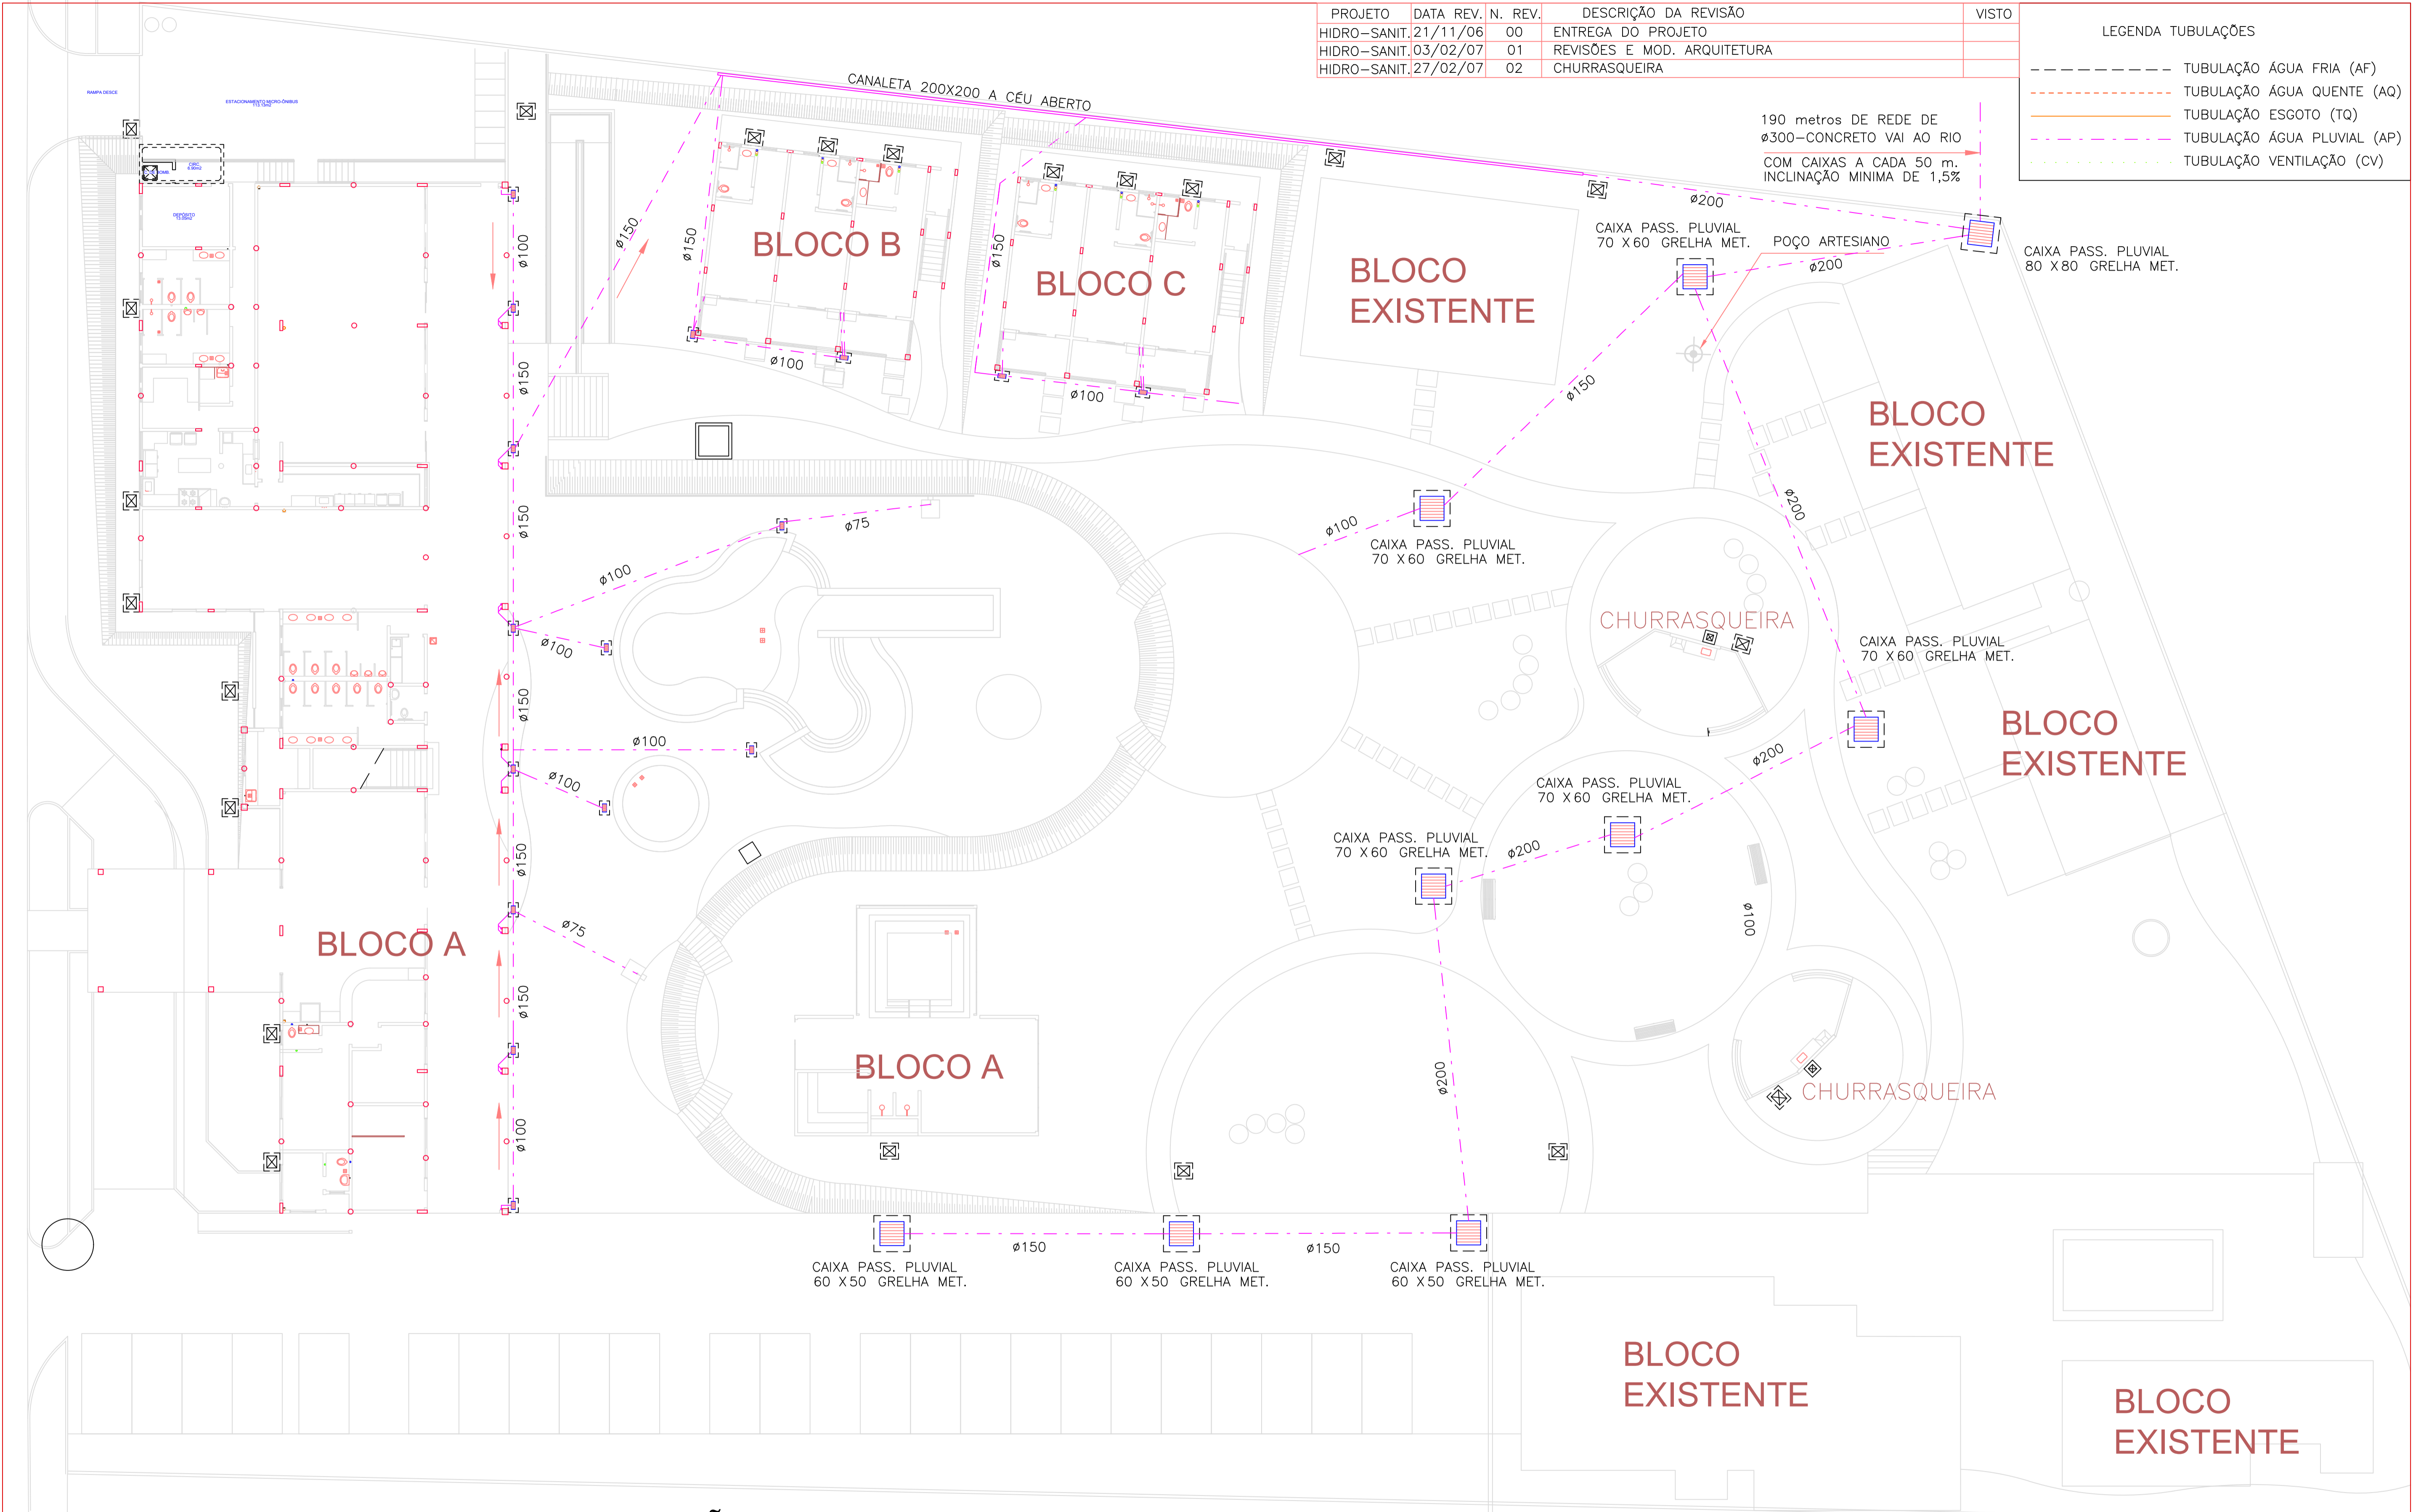

**PLANTA SETORIZAÇÃO ESC. 1 : 300**

AS TORNEIRAS DE JARDIM SERÃO DETALHADAS CONFORME PROJETO DE PAISAGISMO.

jjhid@netgo.com.br FONE: (062) 251-6449  
FONE: (062) 285-7891



**AUTOR**  
José Júlio de Guimarães Oliveira  
Eng. Civil - CREA-GO 1.445/D

**DESENHO**  
Caroline Maurícia Tomé  
Técnica Ind. Edificações - CREA-GO 6790/TD

**PROP.:** SESC - SERVIÇO SOCIAL DO COMÉRCIO  
**OBRA** EDIFÍCIO COMERCIAL  
**END.:** Rua Pirineus, N°45  
Centro - Pirenópolis - GO

**HIDRO-SANITÁRIO**

PLANTA SETORIZAÇÃO  
ÁGUA PLUVIAL

NOVEMBRO/2006