




PLANTA PAVIMENTO SUPERIOR - BLOCO A
ESC.: 1:75

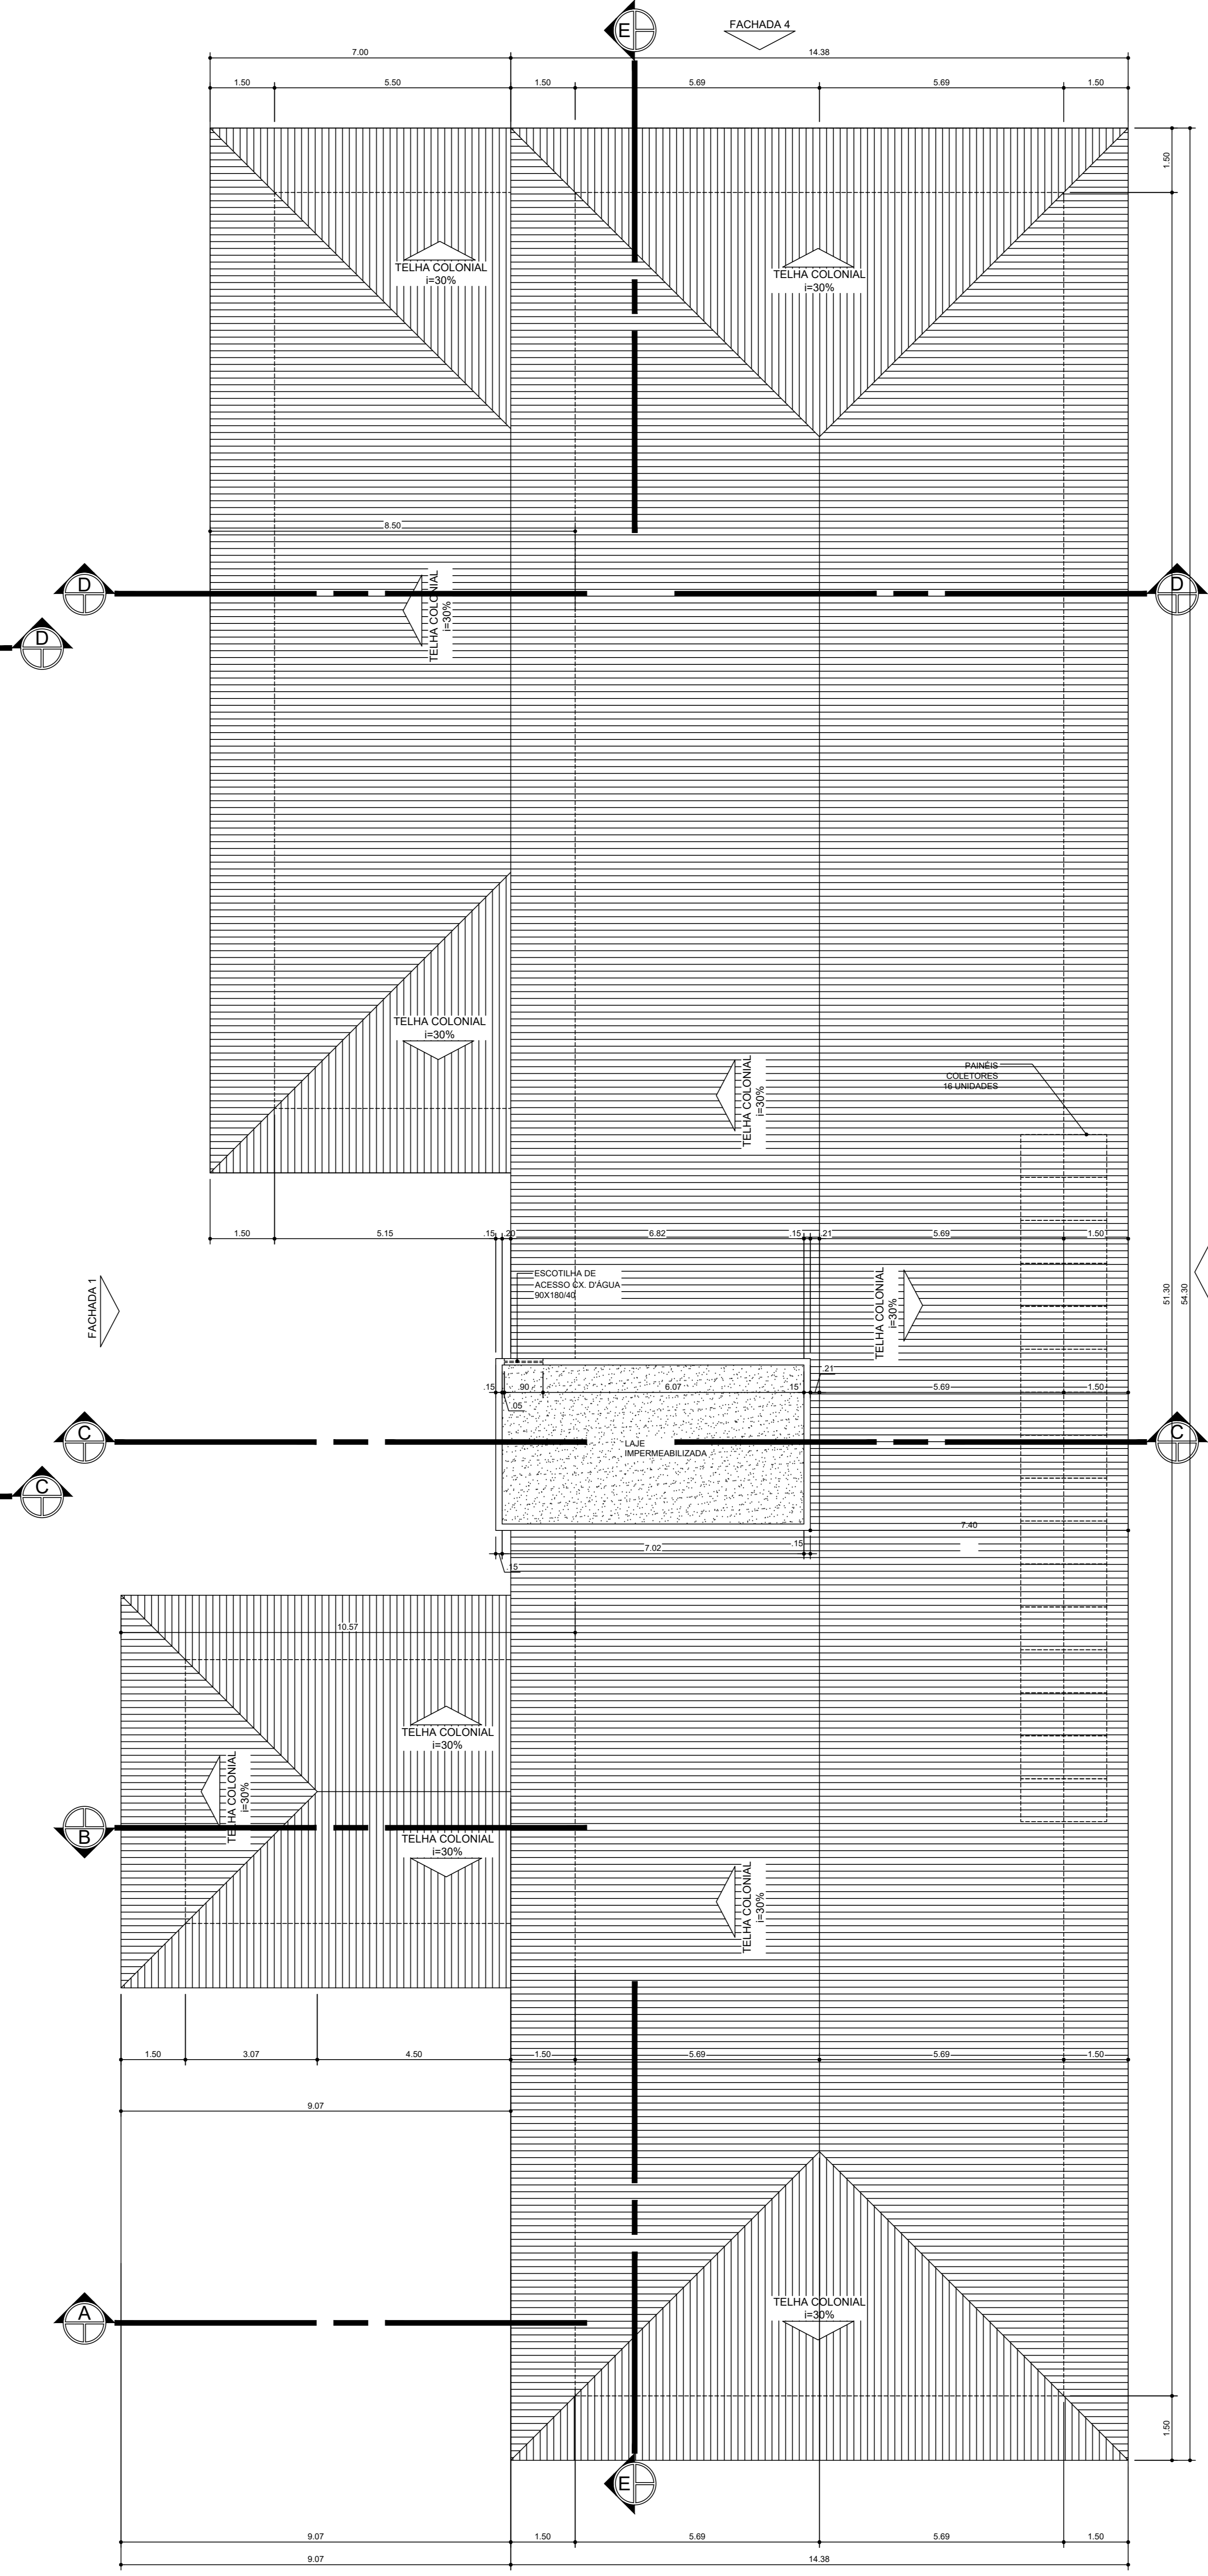


PLANTA COBERTURA - BLOCO A
ESC.: 1:75

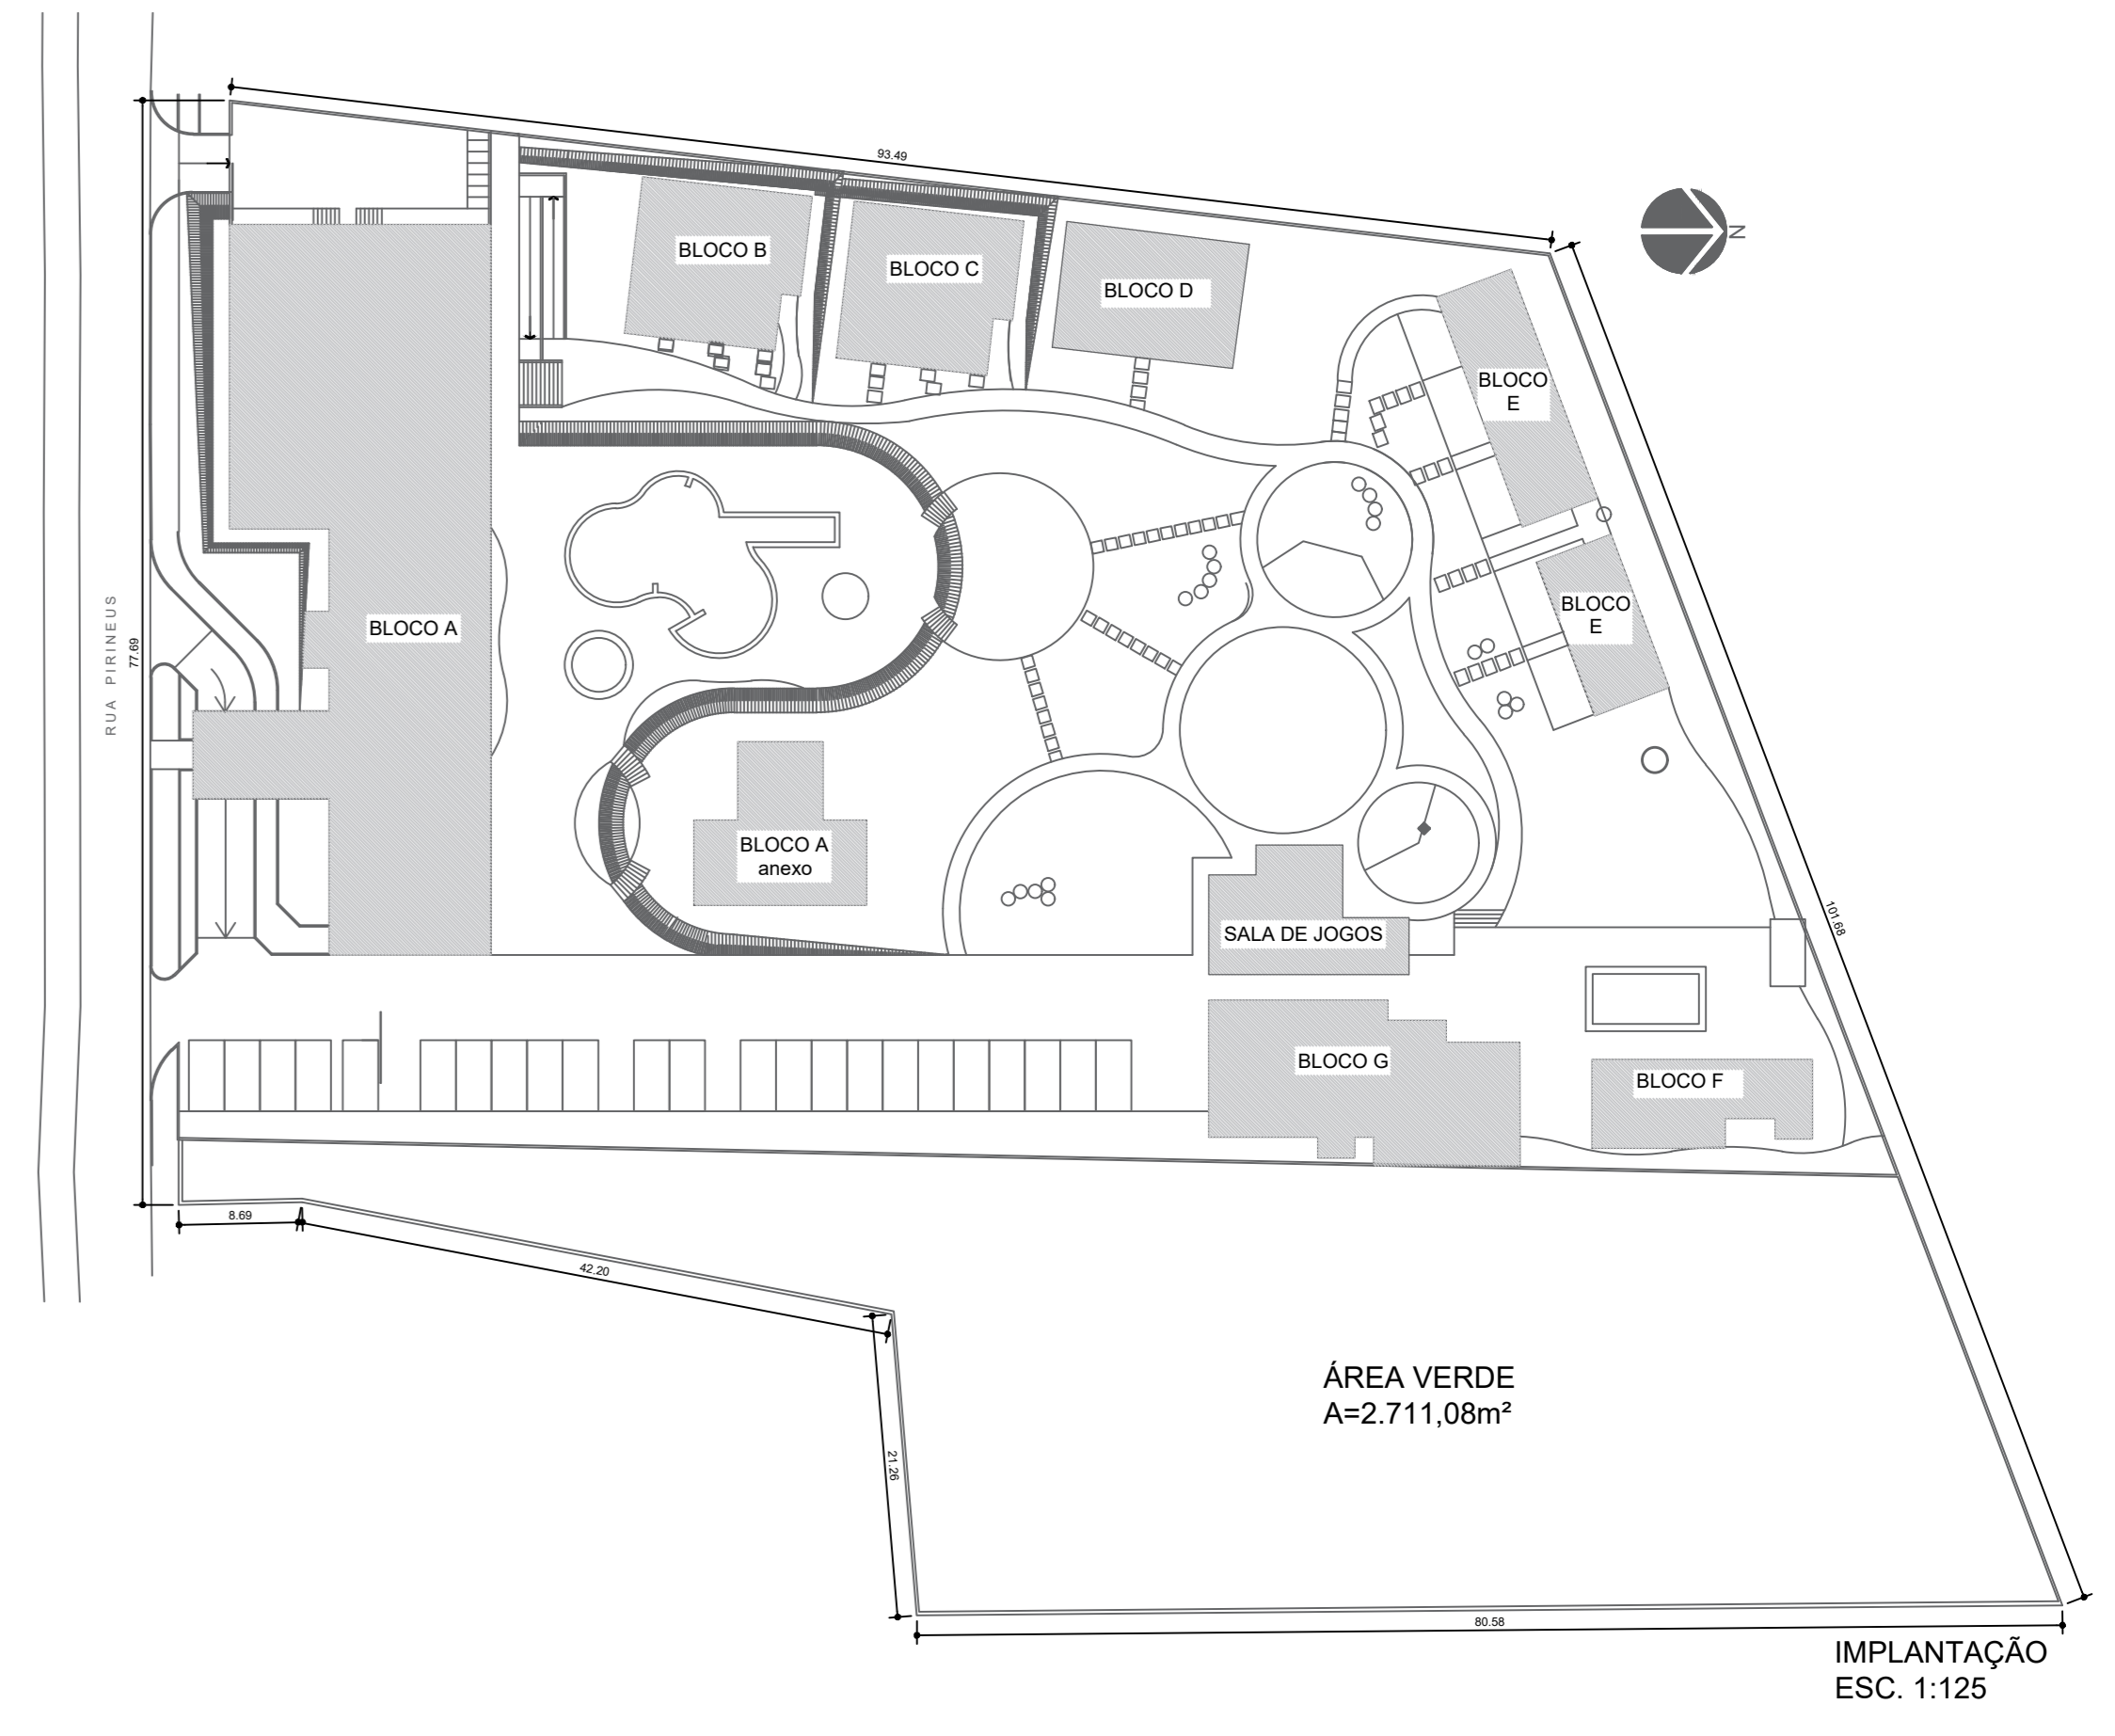

IMPLANTAÇÃO
ESC.: 1:125

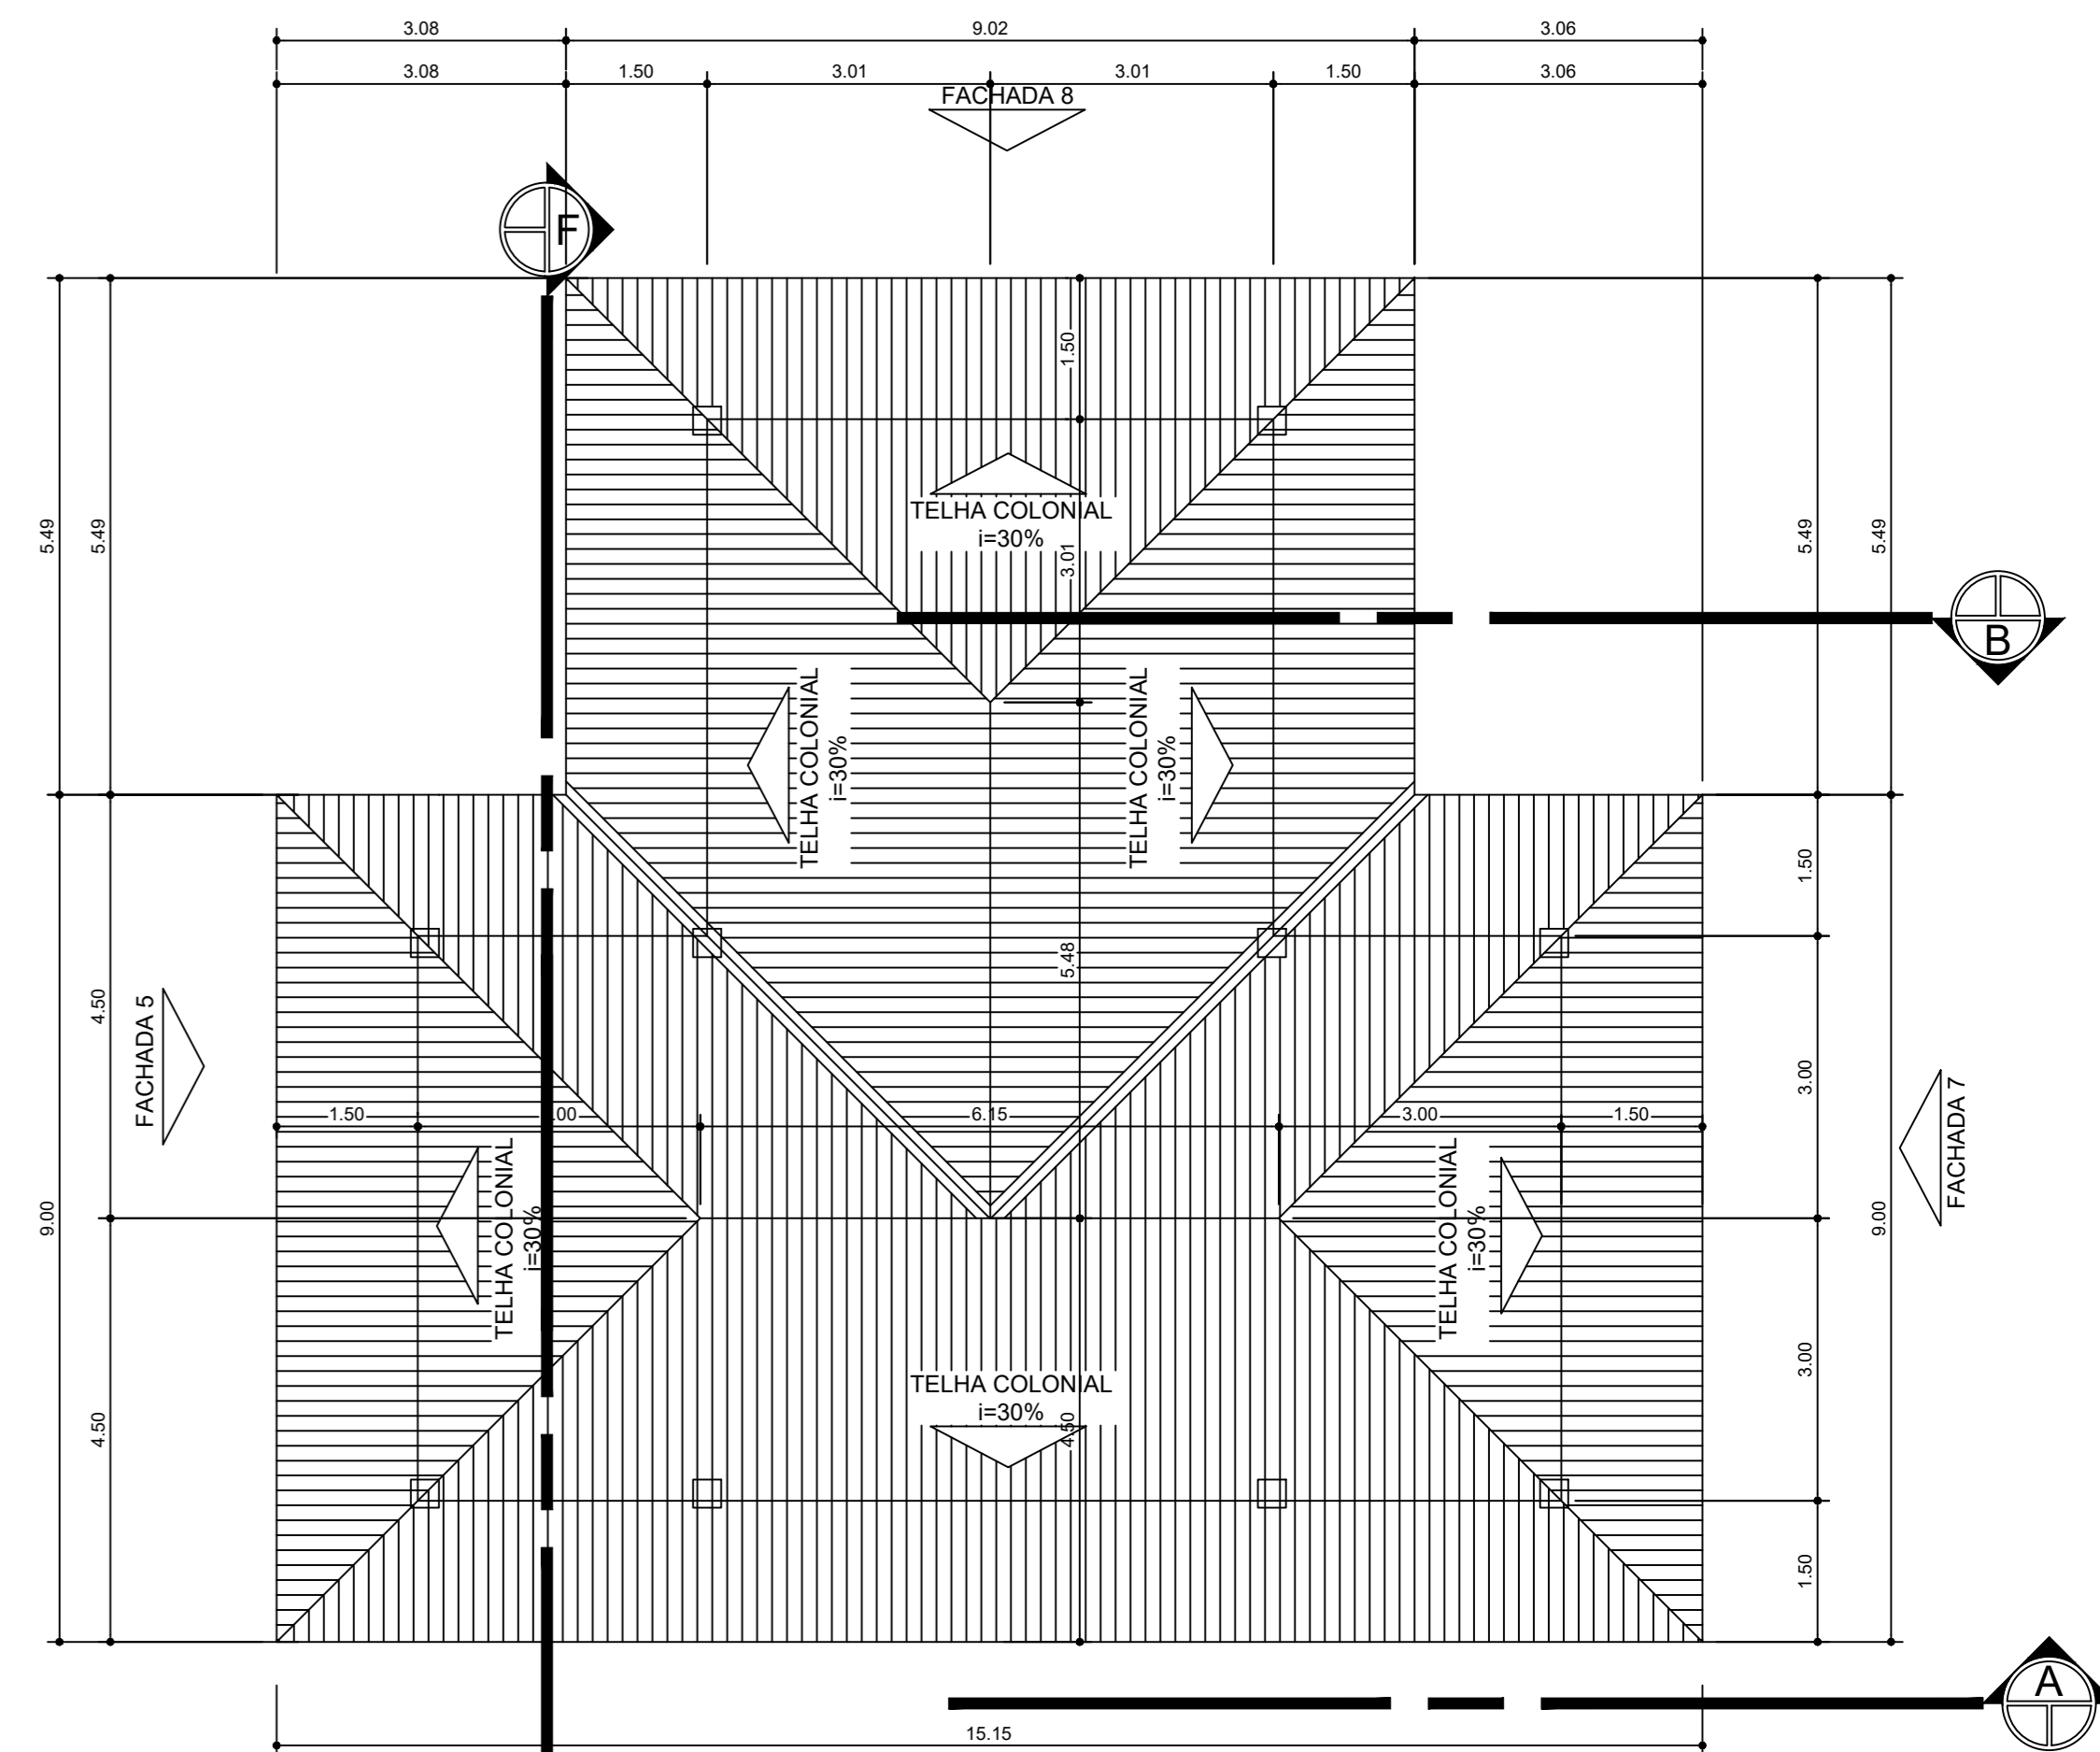

PLANTA COBERTURA - BLOCO A (ANEXO)
ESC.: 1:75

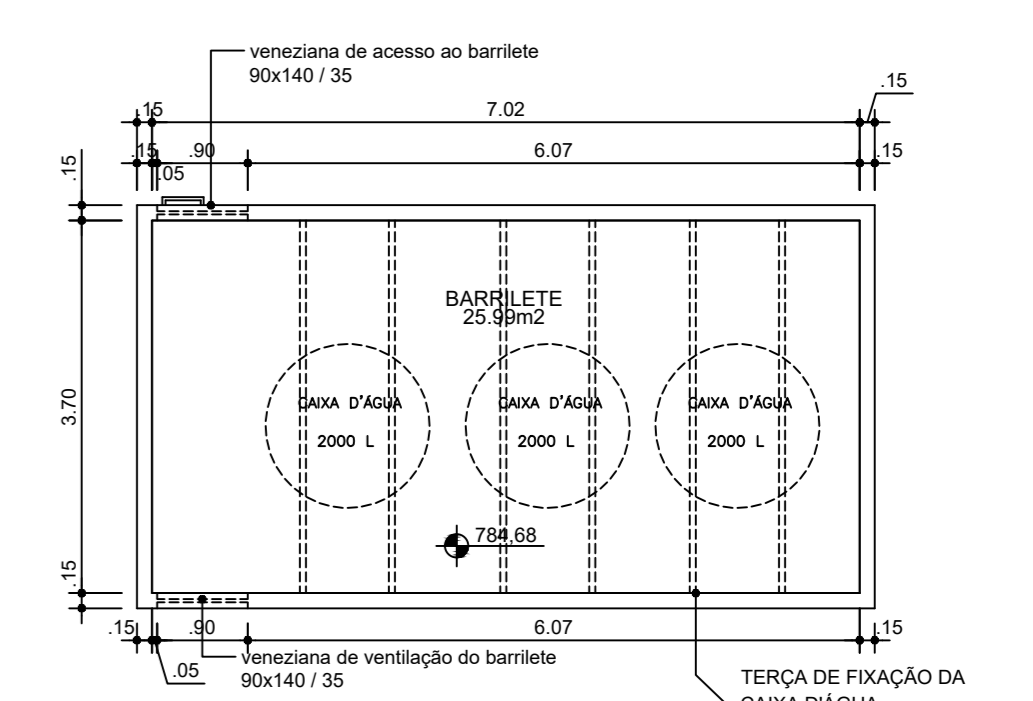

PLANTA BARRILETE - BLOCO A
ESC.: 1:75