


ÁREA VERDE
A=2.711,08m²

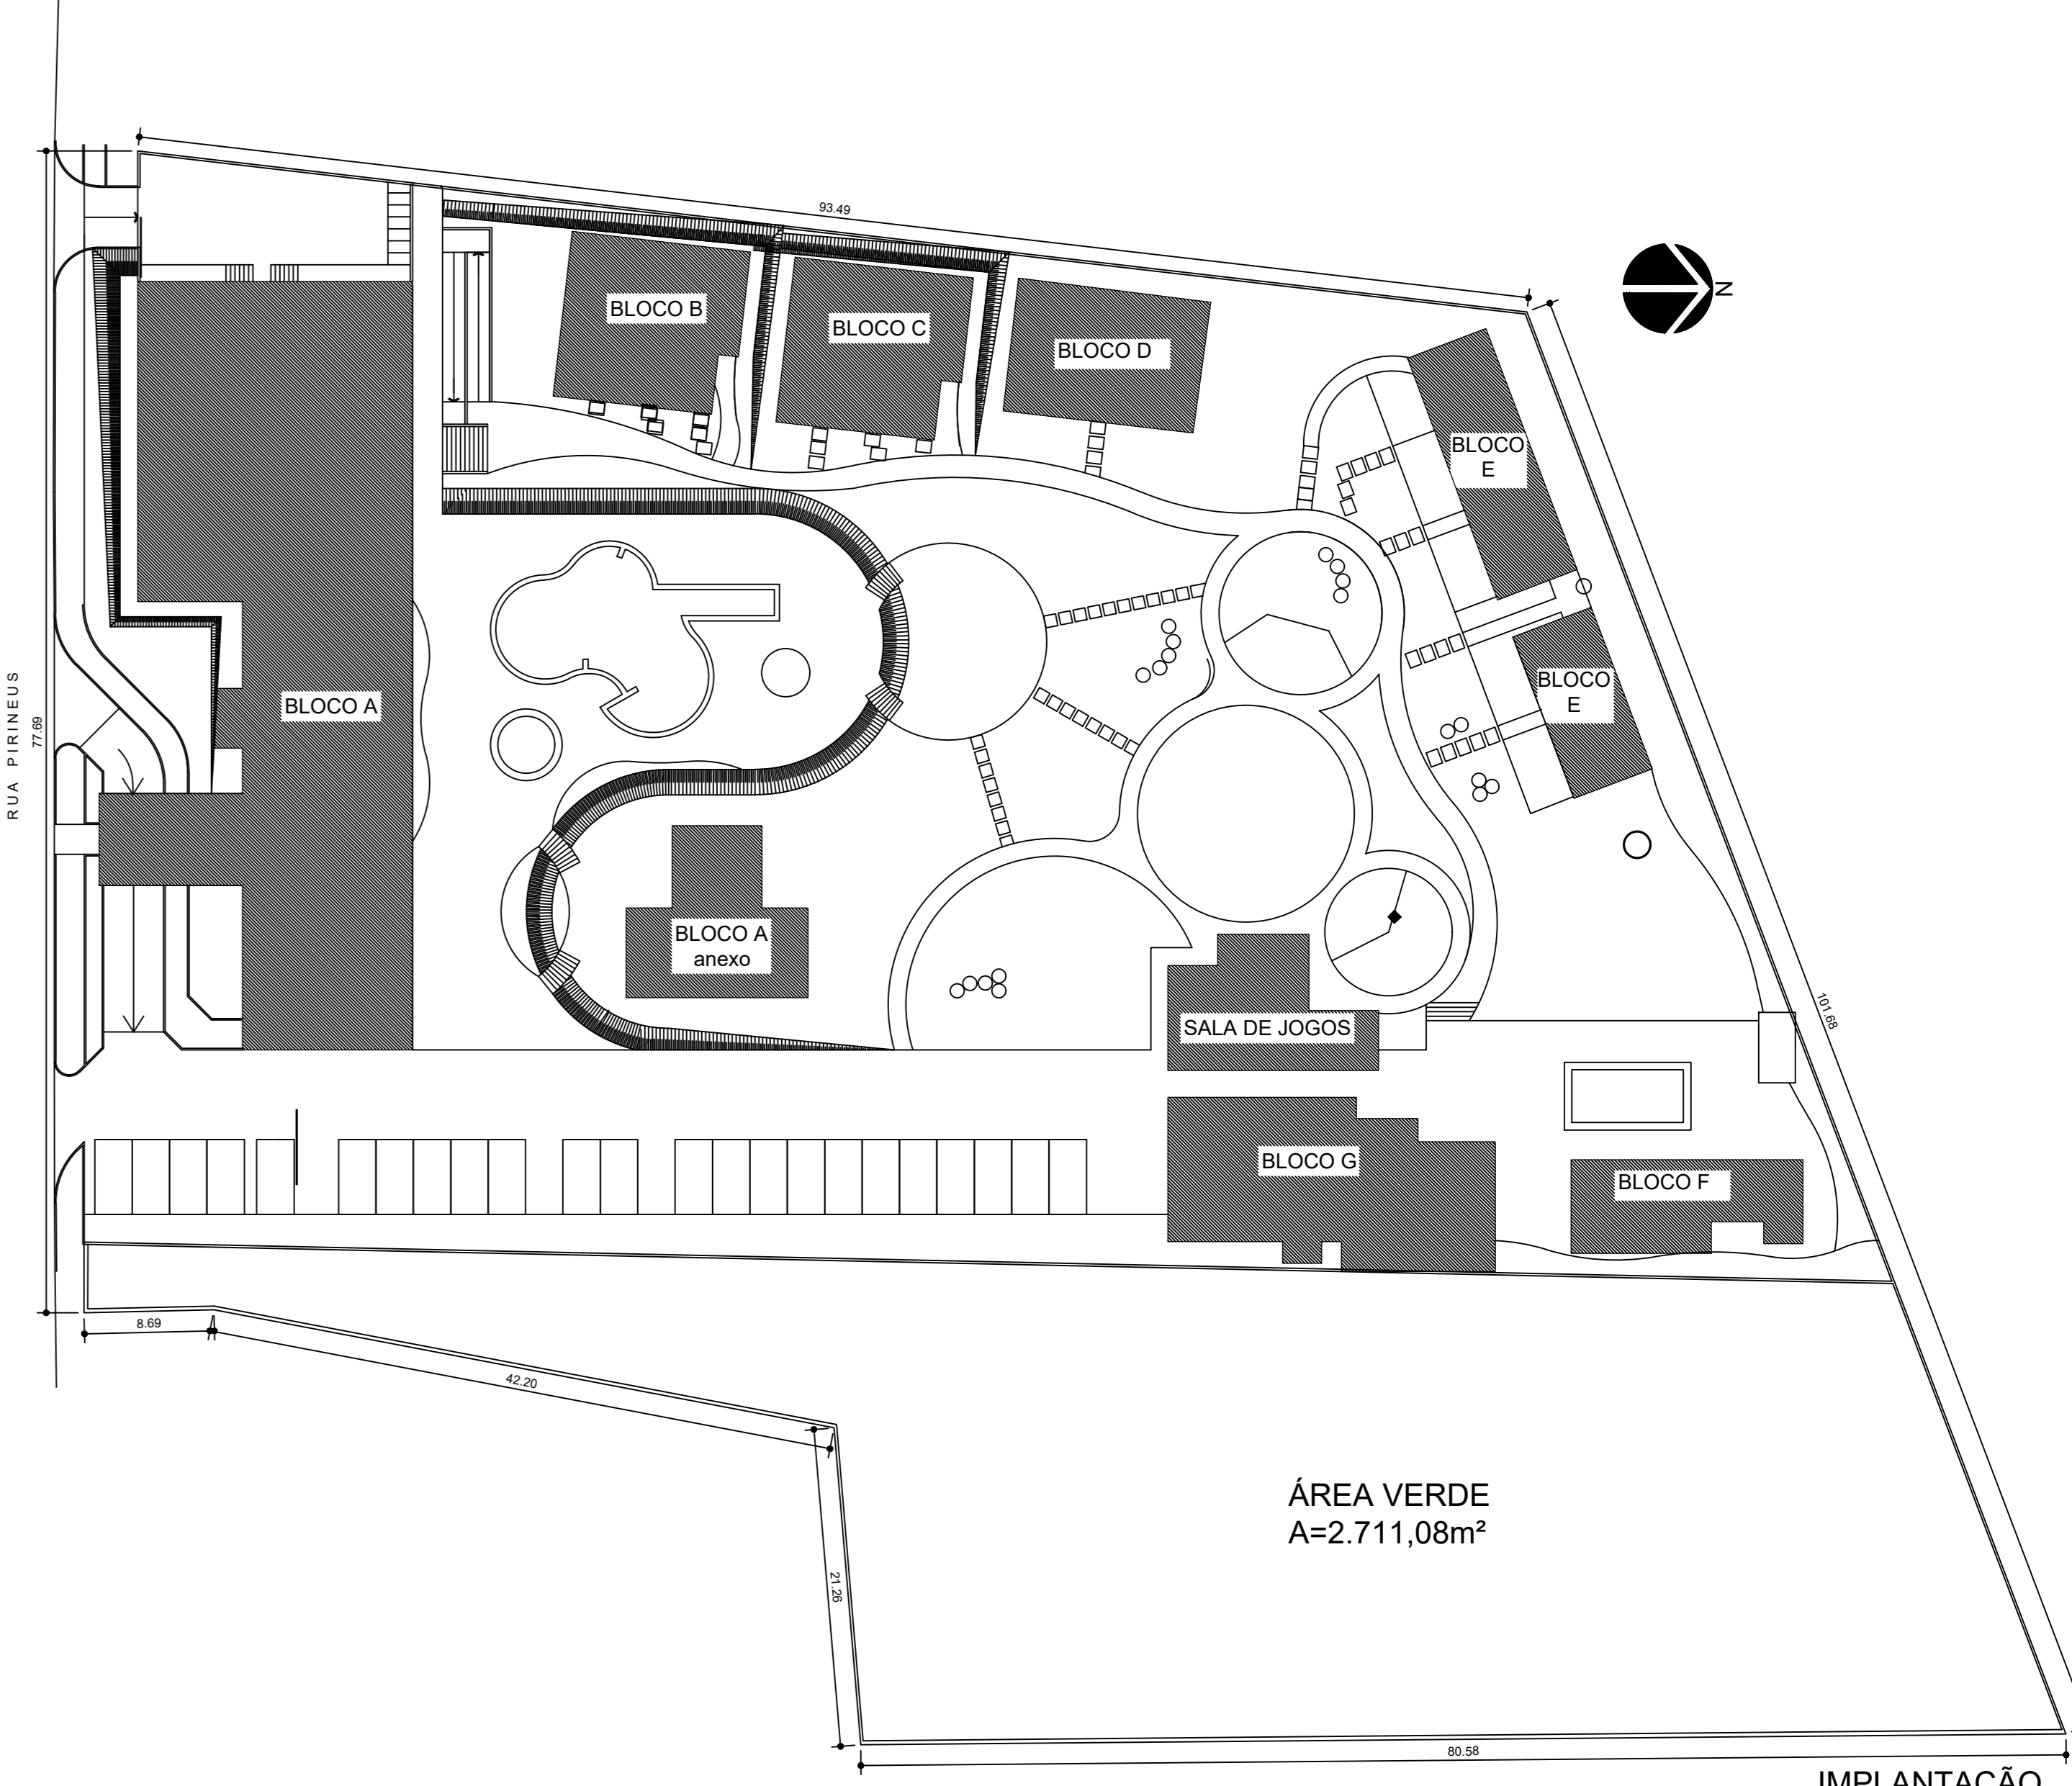

ÁREA VERDE
A=2.711,08m²

IMPLANTAÇÃO
ESC. 1:125

QUADRO DE ÁREAS

1	BLOCO A	TÉRREO	796,18 m ²
		SUPERIOR	571,63 m ²
		ANEXO	106,71 m ²
TOTAL			1.474,52 m ²
2	BLOCO B	TÉRREO	111,29 m ²
		SUPERIOR	119,76 m ²
TOTAL			231,05 m ²
3	BLOCO C	TÉRREO	111,29 m ²
		SUPERIOR	119,76 m ²
TOTAL			231,05 m ²
4	BLOCO D	TÉRREO	65,00 m ²
		SUPERIOR	81,38 m ²
TOTAL			146,38 m ²
5	BLOCO E	TÉRREO	96,51 m ²
		SUPERIOR	96,51 m ²
TOTAL			193,02 m ²
6	BLOCO F	TÉRREO	48,91 m ²
		SUPERIOR	87,81 m ²
TOTAL			136,72 m ²
7	BLOCO G	TÉRREO	213,87 m ²
		SUPERIOR	213,87 m ²
TOTAL			427,74 m ²
8	SALA DE JOGOS	TÉRREO	97,25 m ²
		SUPERIOR	97,25 m ²
TOTAL			194,50 m ²
ÁREA TOTAL CONSTRUÍDA			2.692,01 m ²

IMPLANTAÇÃO
ESC. 1:125