

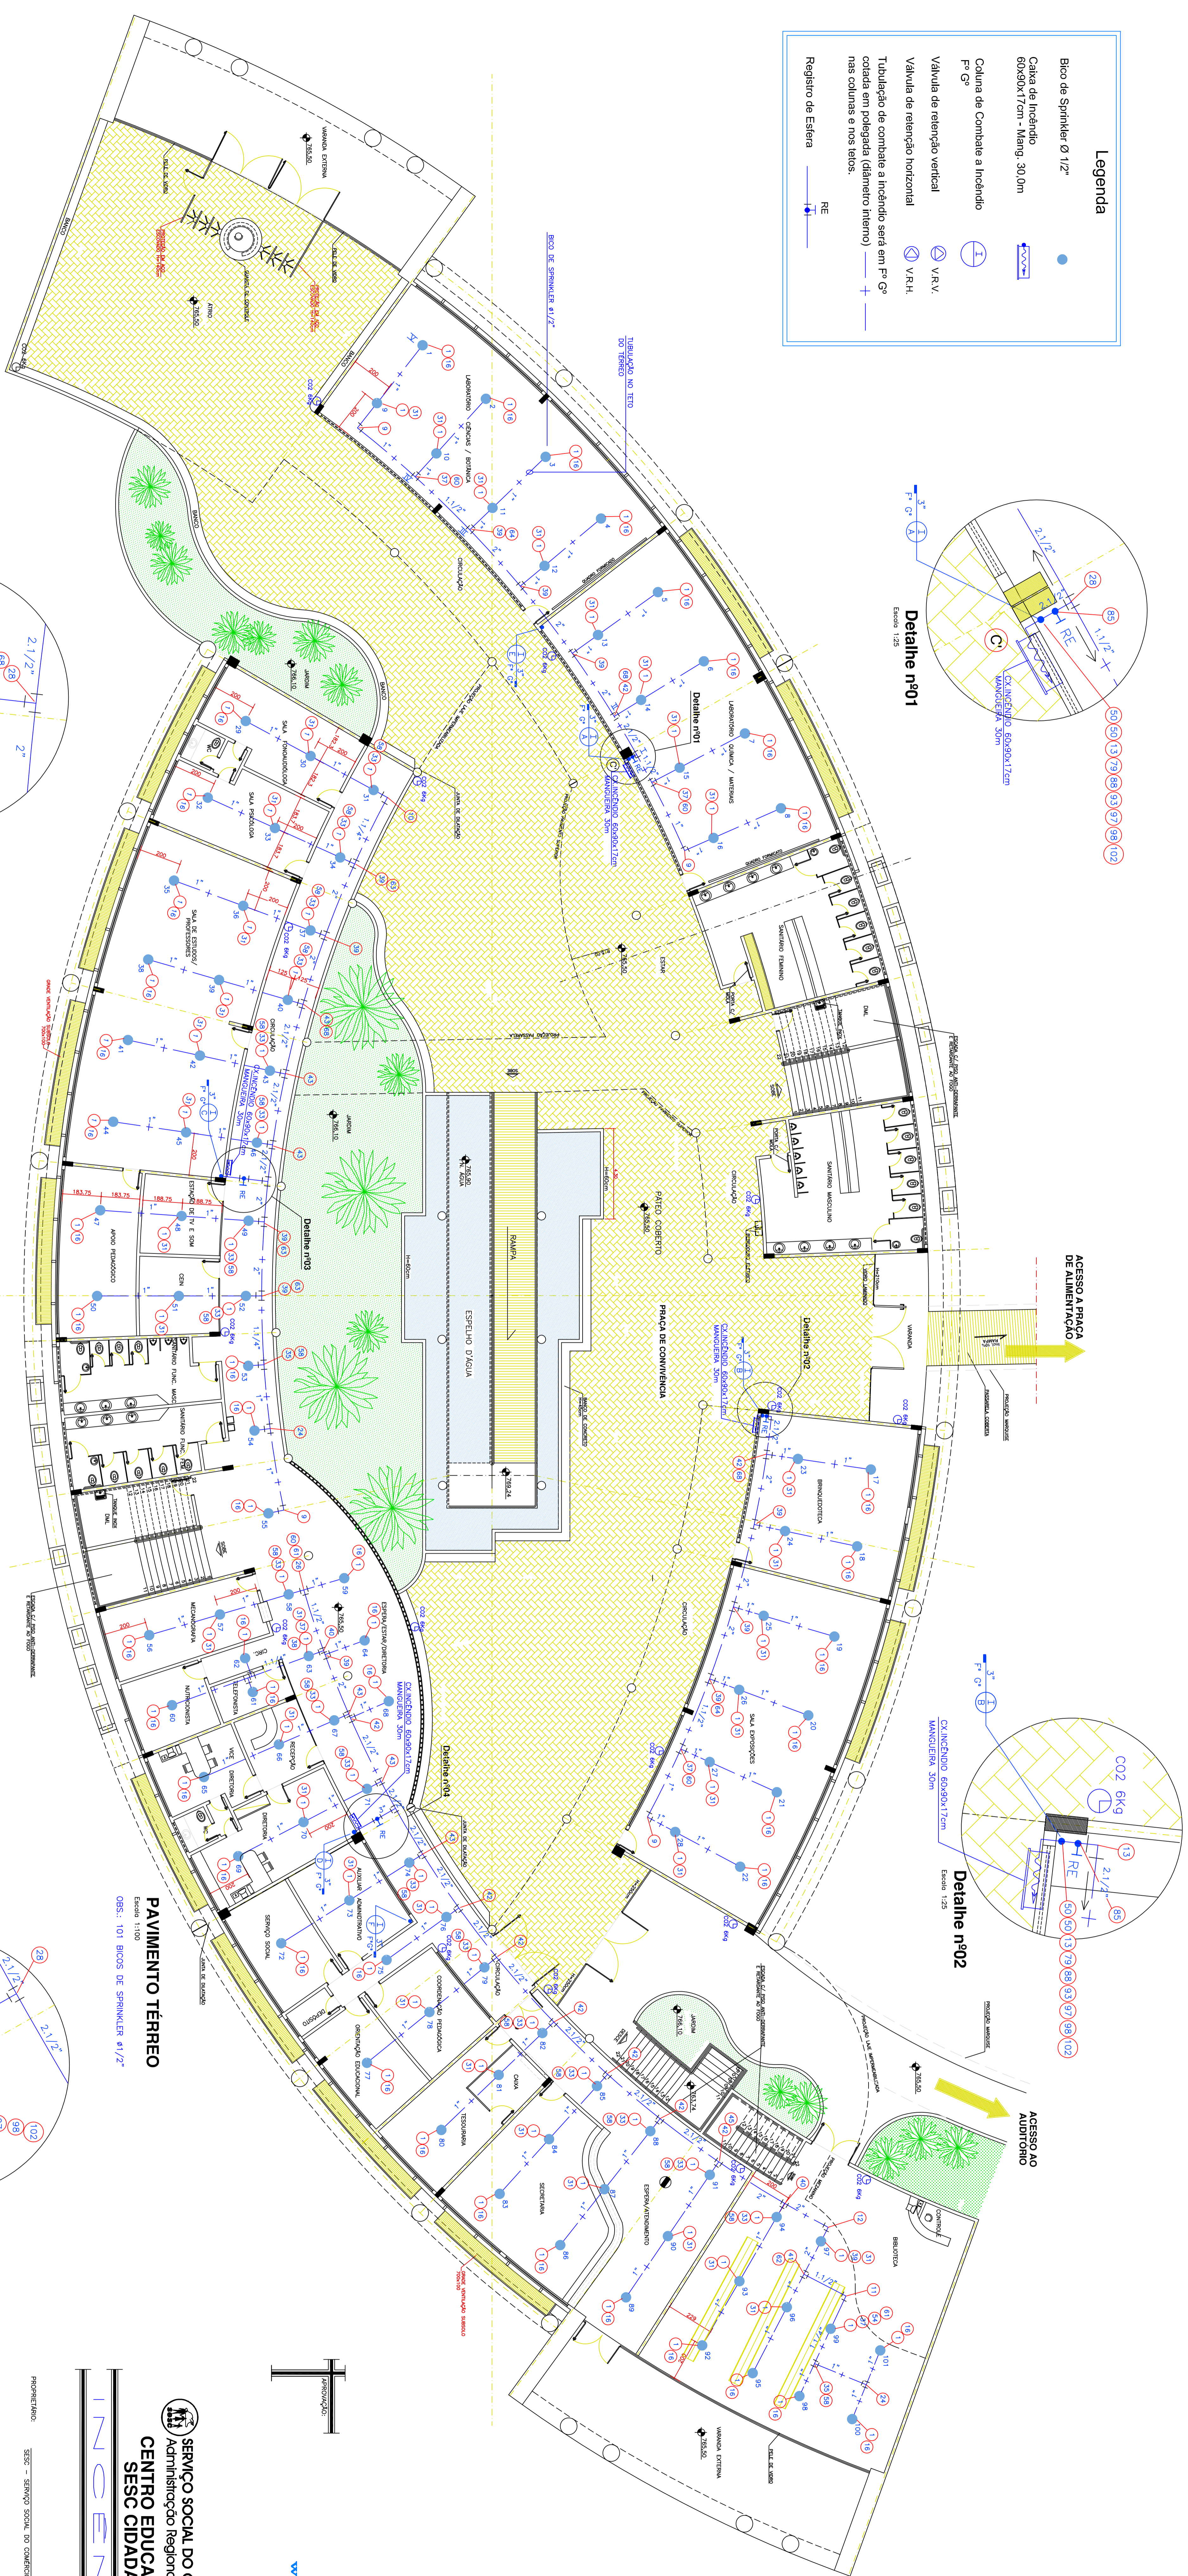
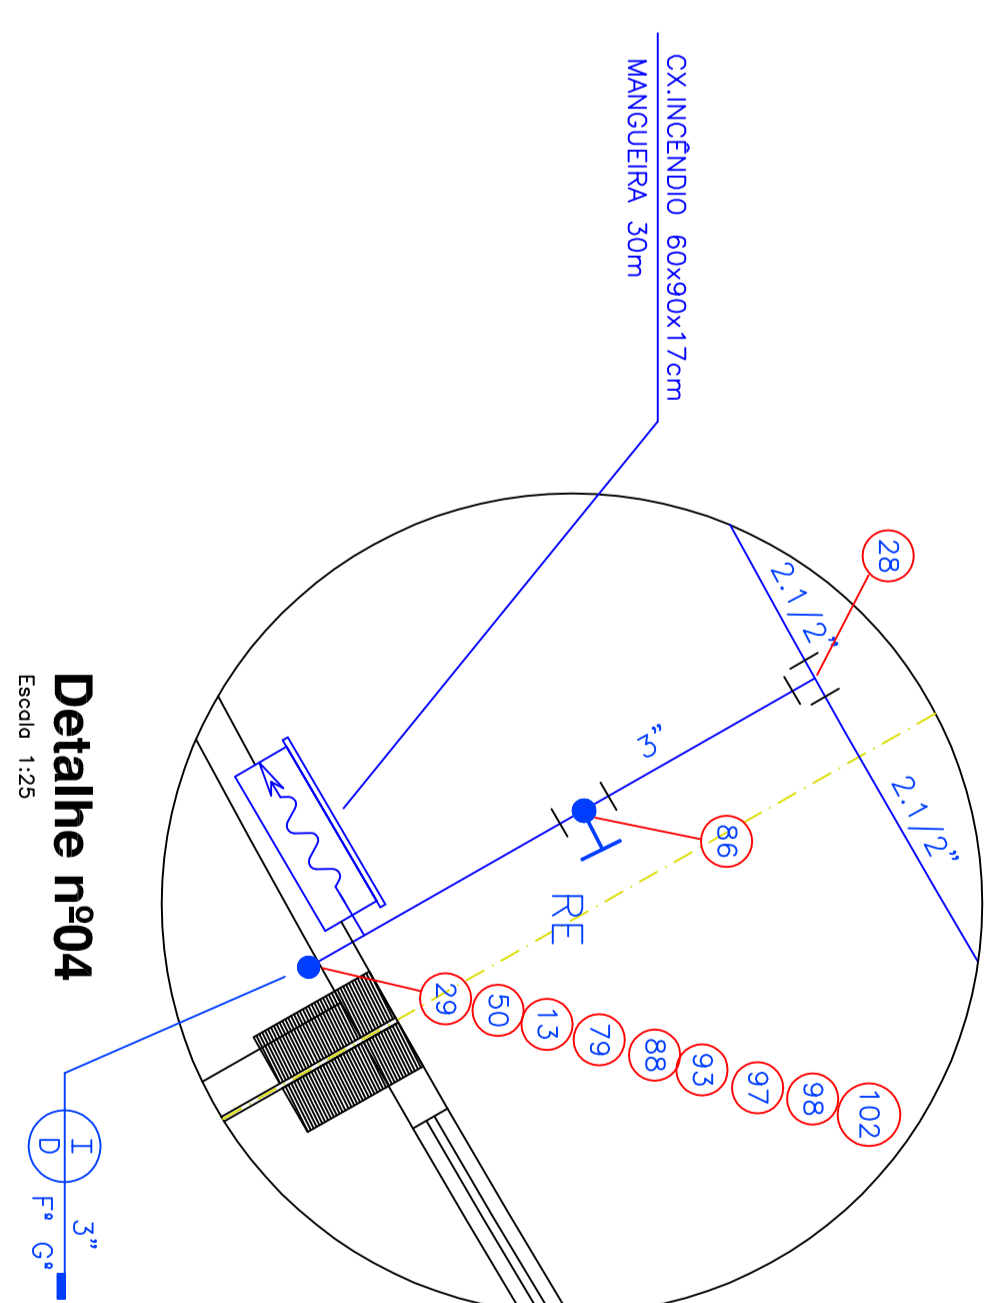
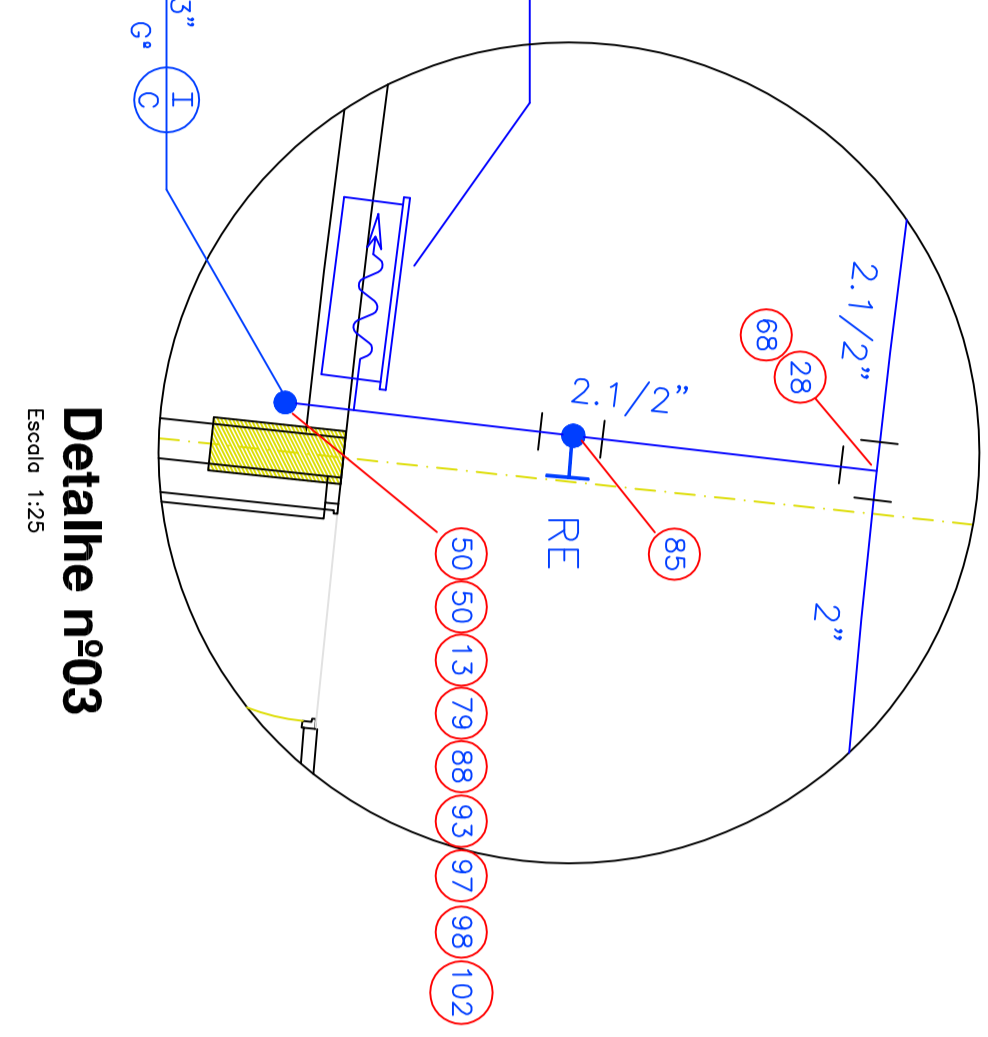
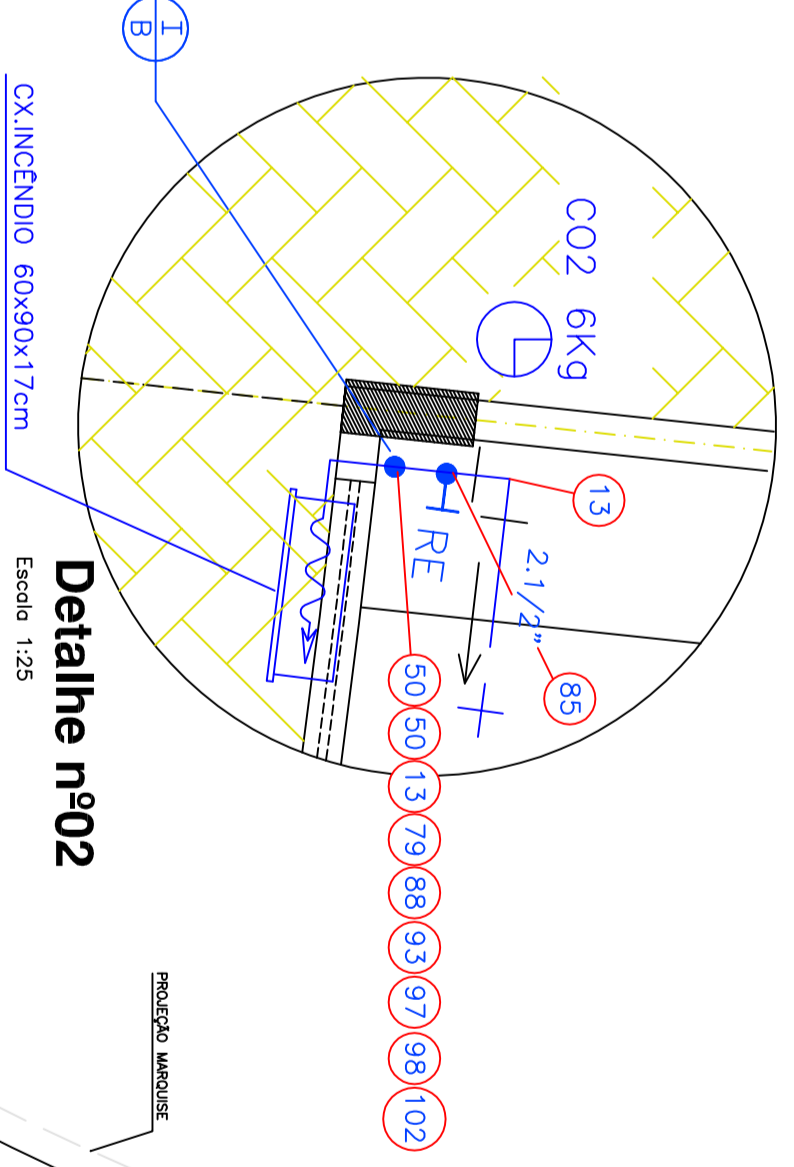


Legenda

- Bico de Sprinkler Ø 1/2"
- Caixa de Incêndio 60x30x17cm - Mang. 30,0m
- Coluna de Combate a Incêndio
- Valvula de retenção vertical
- Valvula de retenção horizontal
- Tabulação de combate a incêndio será em P"Gr cotada em polegada (diâmetro interno) nas colunas e nos tenos.
- Registro de Esfera
- RE

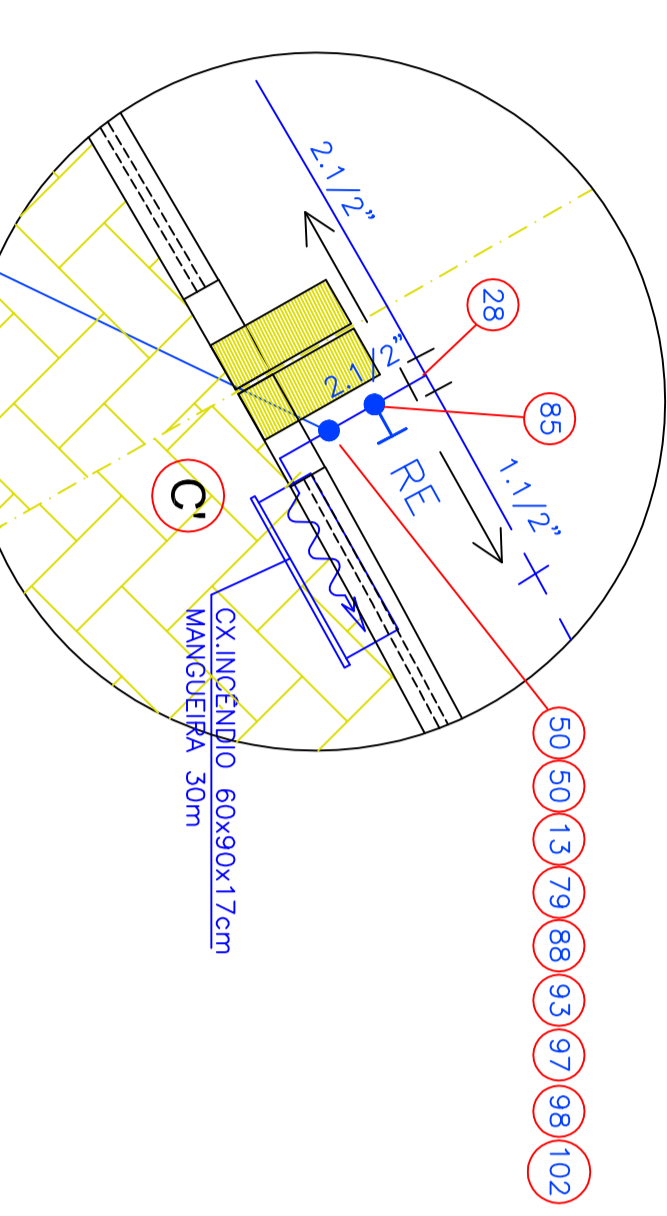

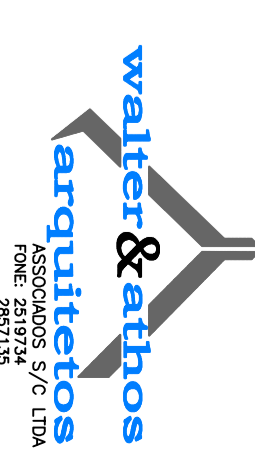

walter&alhos
arquitetos

SERVIÇO SOCIAL DO COMÉRCIO
Administração Regional em Solos
SESC CIDADANIA

INOVEDIO

PROPOSTA: SESC - SERVIÇO SOCIAL DO COMÉRCIO

OUTRO DO PROJETO: PROJ. TÉCN. SESC ZONAS - COTA 3017/9 02/79

RESPONSÁVEL TÉCNICO: LAURITZ KLEINER DOS REIS T. SILVA - CREA 16367/9 02

PAVIMENTO TÉRREO
DETA LHES n°s 01 e 04
LEGENDA

| | |
|----------------------|---|
| PROPOSTA: | SESC - SERVIÇO SOCIAL DO COMÉRCIO |
| OUTRO DO PROJETO: | PROJ. TÉCN. SESC ZONAS - COTA 3017/9 02/79 |
| RESPONSÁVEL TÉCNICO: | LAURITZ KLEINER DOS REIS T. SILVA - CREA 16367/9 02 |
| PROJETO: | PAVIMENTO TÉRREO |
| DETA LHES: | n°s 01 e 04 |
| LEGENDA: | |

3 / 9

ENSINO FUNDAMENTAL