


Legenda

Calça de Incêndio
 60x30x17cm - Mang. 30,0m
 Coluna de Combate a Incêndio
 P+G
 Válvula de retenção vertical
 V.R.V.
 Válvula de retenção horizontal
 V.R.H.
 Tubulação de combate a incêndio será em P+G contida em poliepoxi (diâmetro interno) nas colunas e nos tetos.
 Registro de Estera
 RE

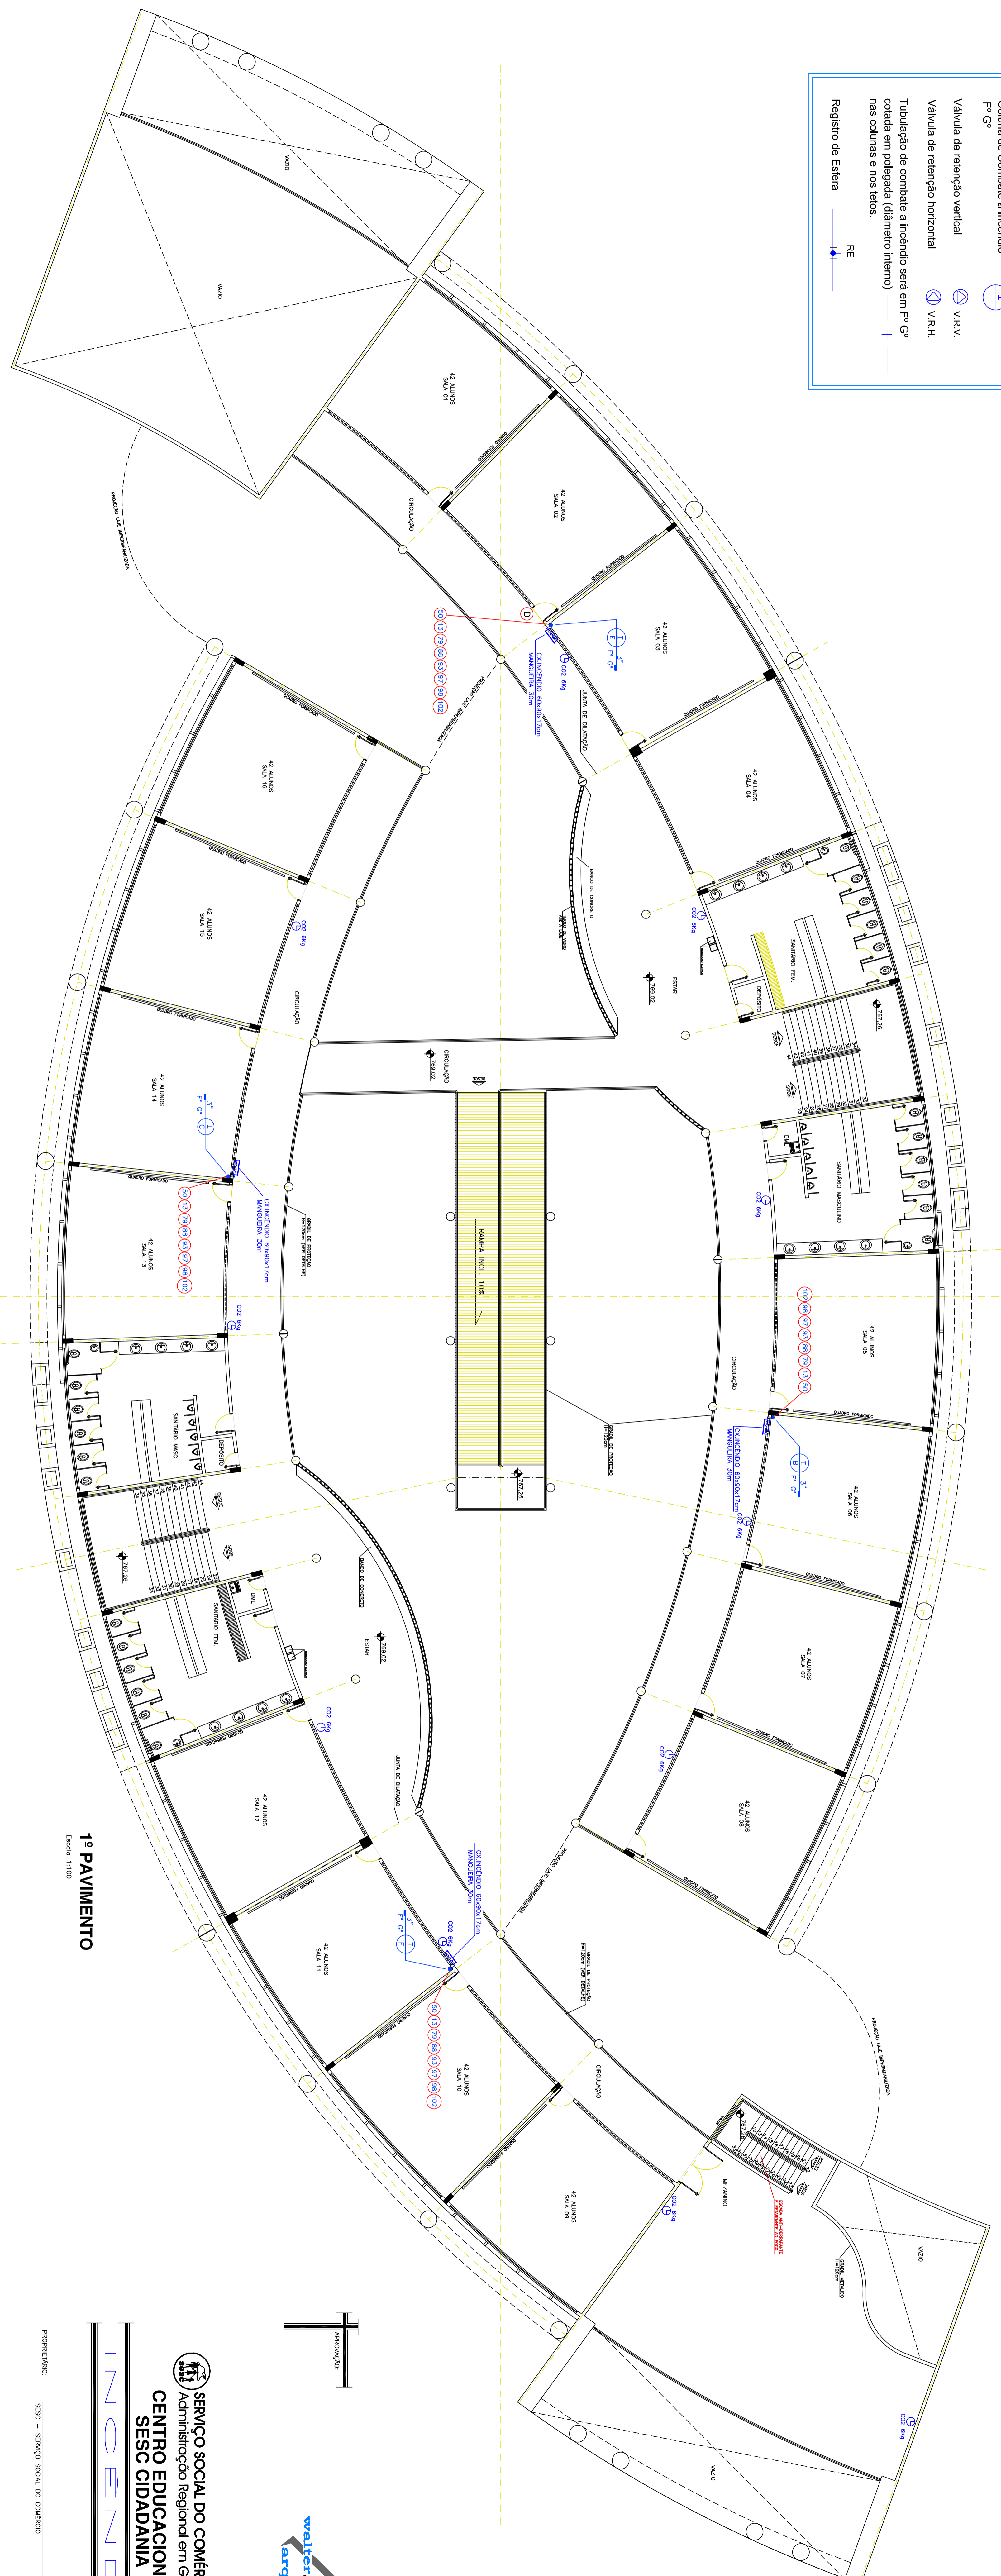

1º PAVIMENTO
Escala: 1:100

SERVIÇO SOCIAL DO COMÉRCIO
Administração Regional em Goiás
CENTRO EDUCACIONAL
SESC CIDADANIA

INGENHEIRO

PROJETADO: SCS - SERVIÇO SOCIAL DO COMÉRCIO

AUTOR DO PROJETO: ROSE ANJOS ROSE JUNIOR - CREA 35177/5 02/79

RESPONSÁVEL TÉCNICO: DR. UELZ ALEXANDRE DOS REIS E SILVA - CREA 7930/5 02


INDICADO: Av. C-124, 150 - RUA E-224, 150 - RUA C-222, 50 - RUA L-241 E RUA T-100 - 15º E 17º E 17/17 - JARDIM AMÉRICA, GOIÂNIA - GOIÁS

ÁREA TÉCNICA: HABILITADO: N. DE FUNDAMENTOS: 04

PROJETO:	PROJ. COMERCIAL	N. DE FUNDAMENTOS:	04
DESENHO:	ROSE	ESCALA:	INDICADA
CONTORNO:	DATA: ABR/2003	PROJETO:	

1º PAVIMENTO
LEGENDA

4 / 9

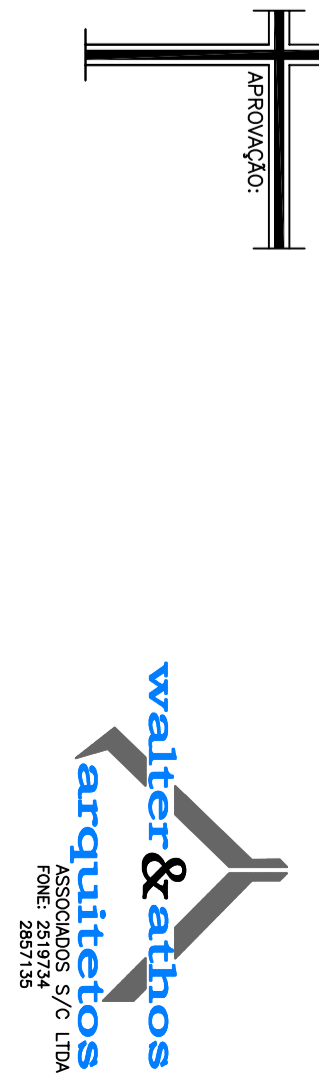

ENSINO FUNDAMENTAL