
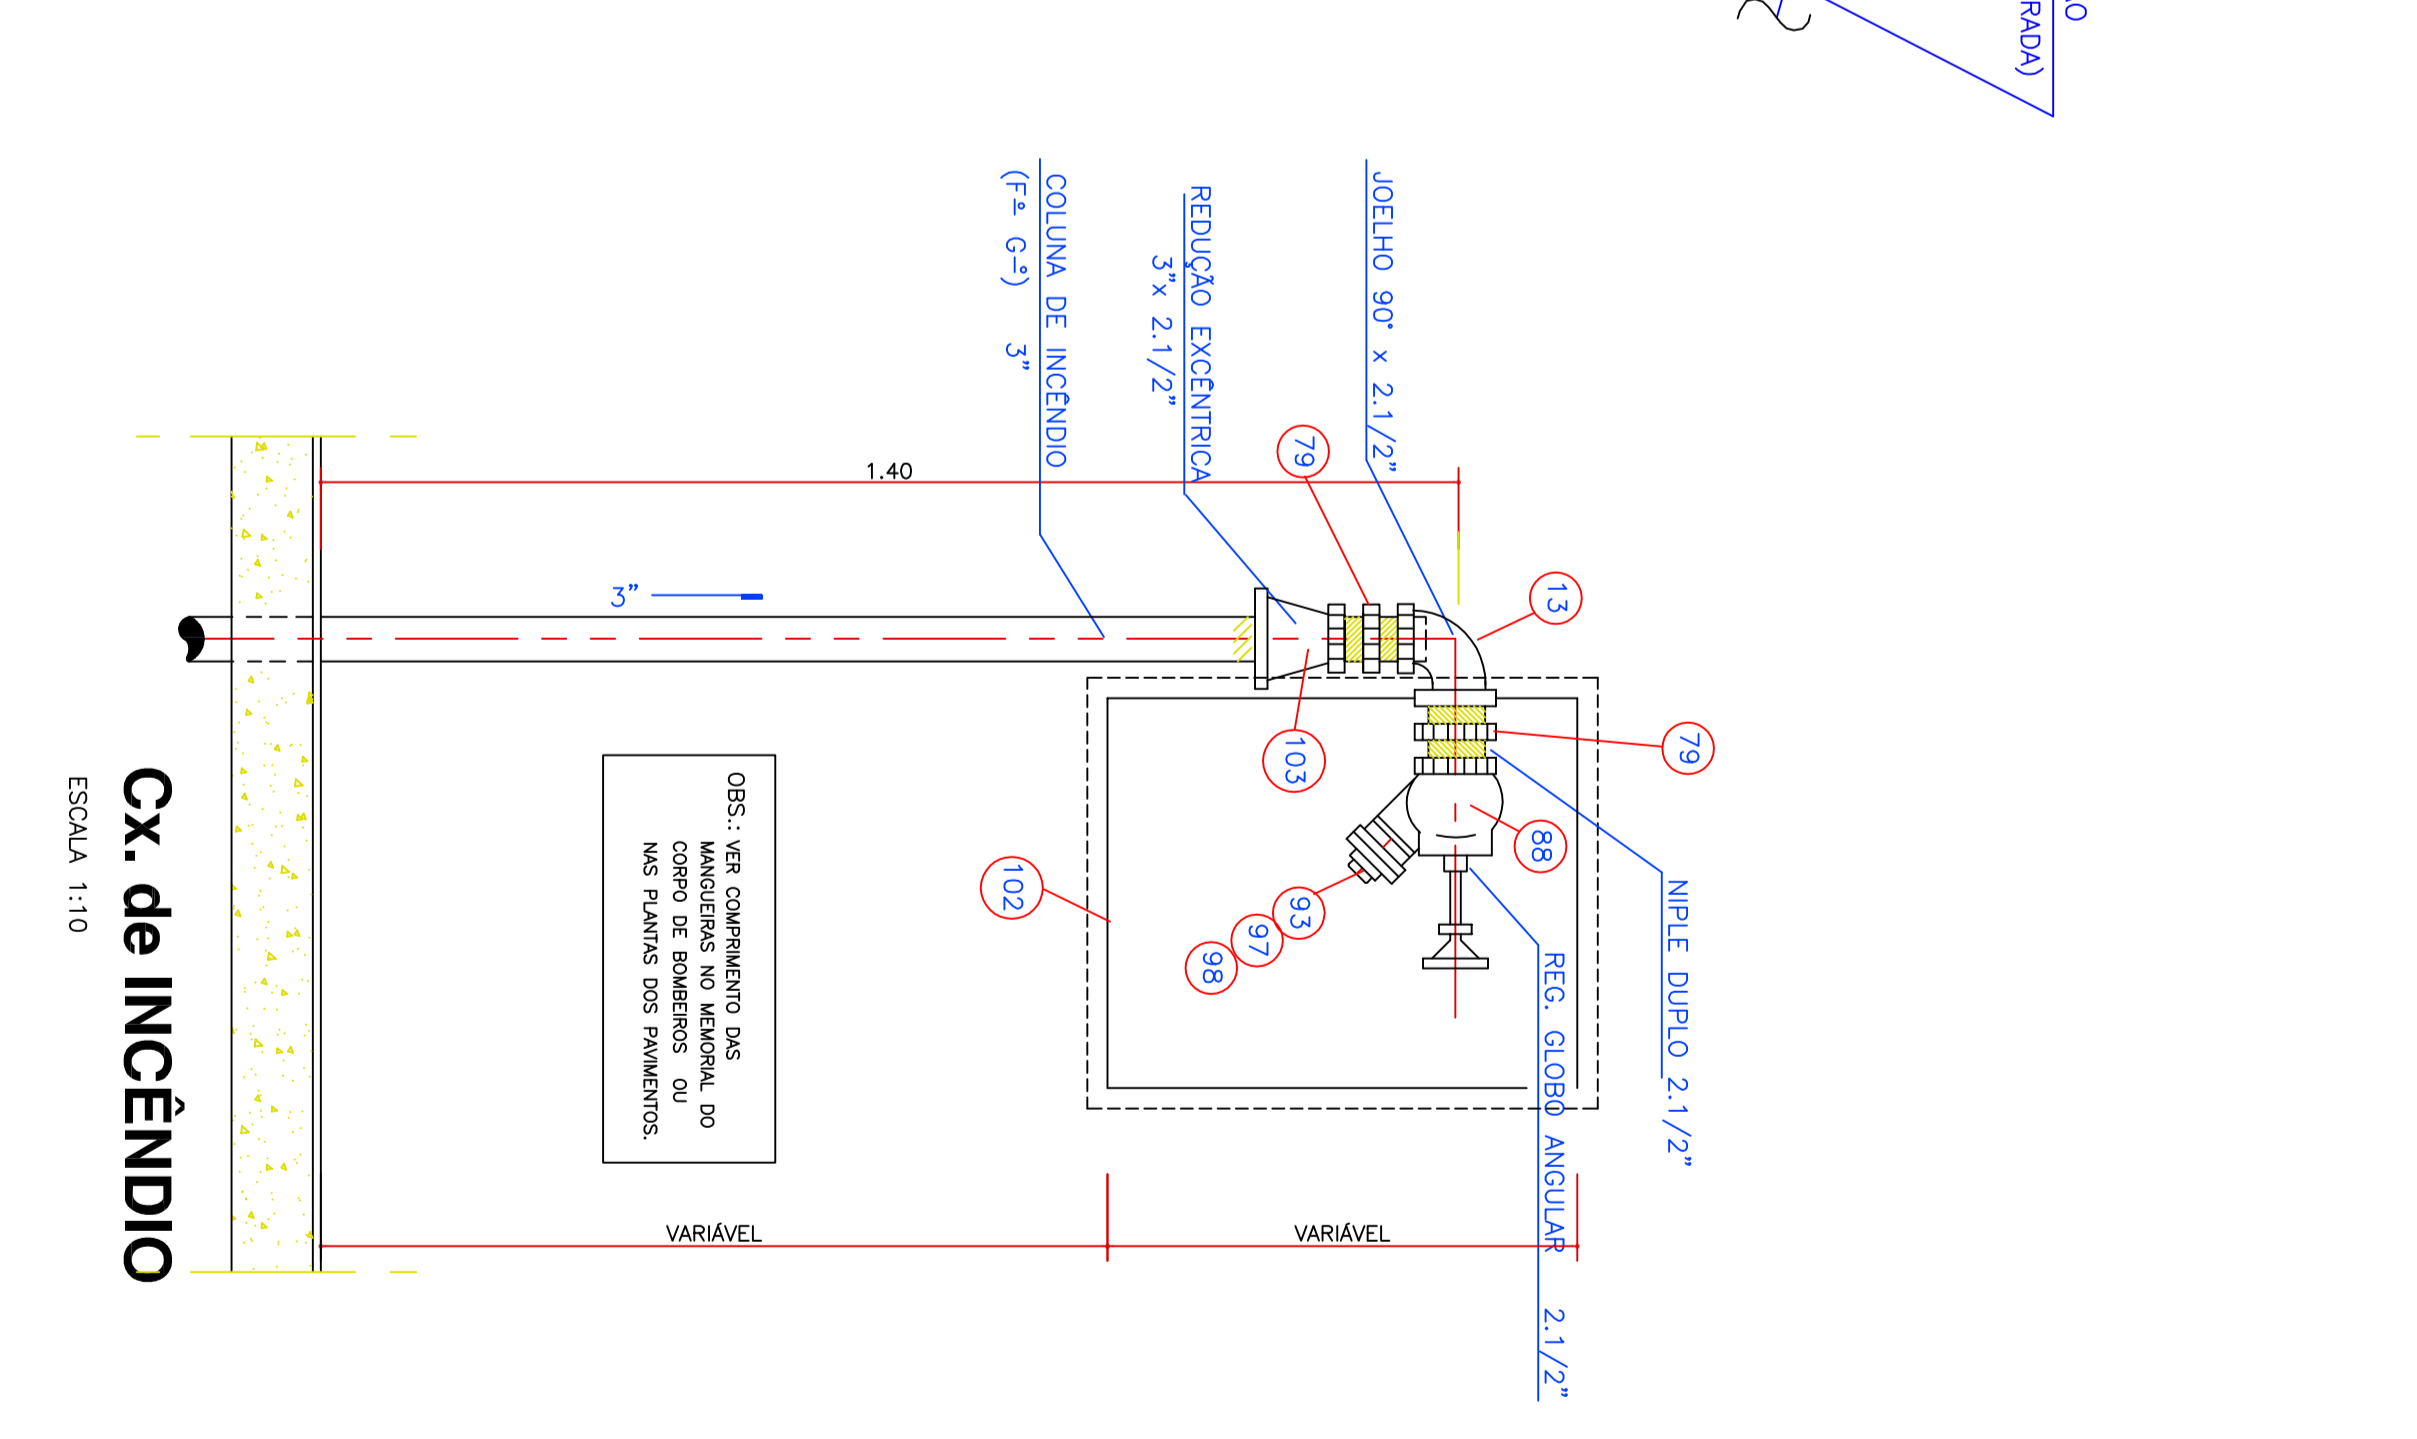
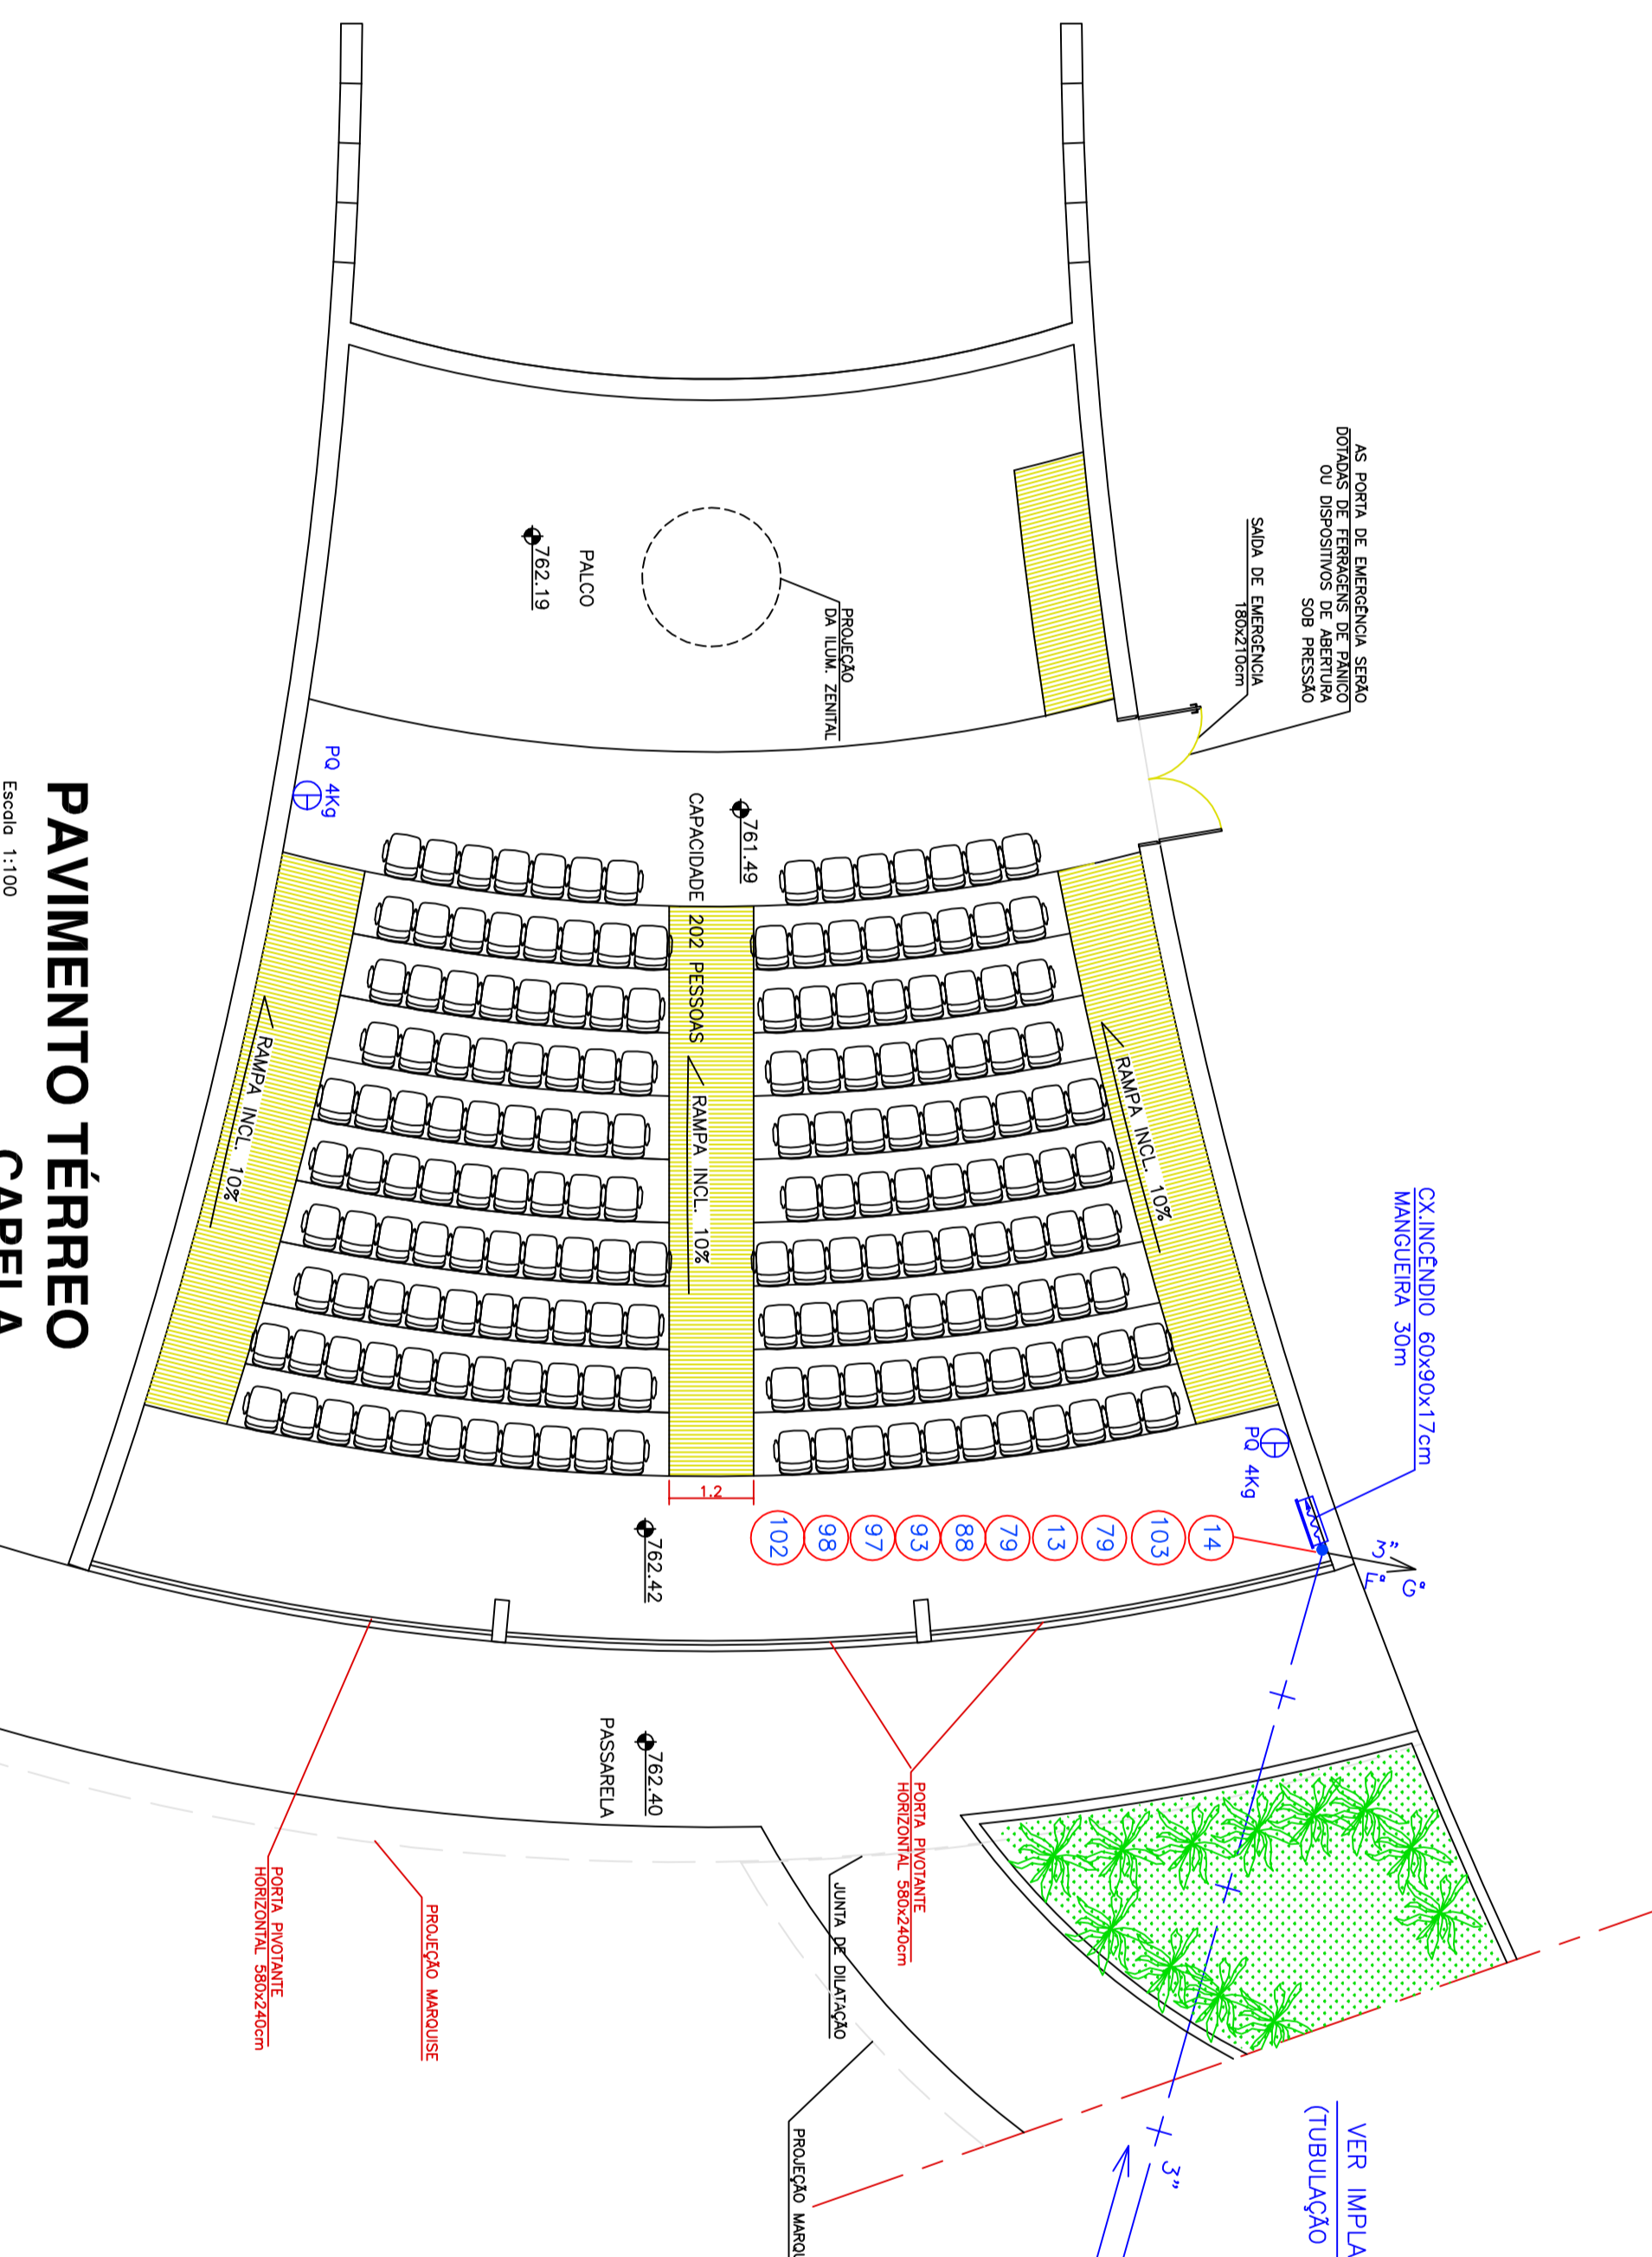
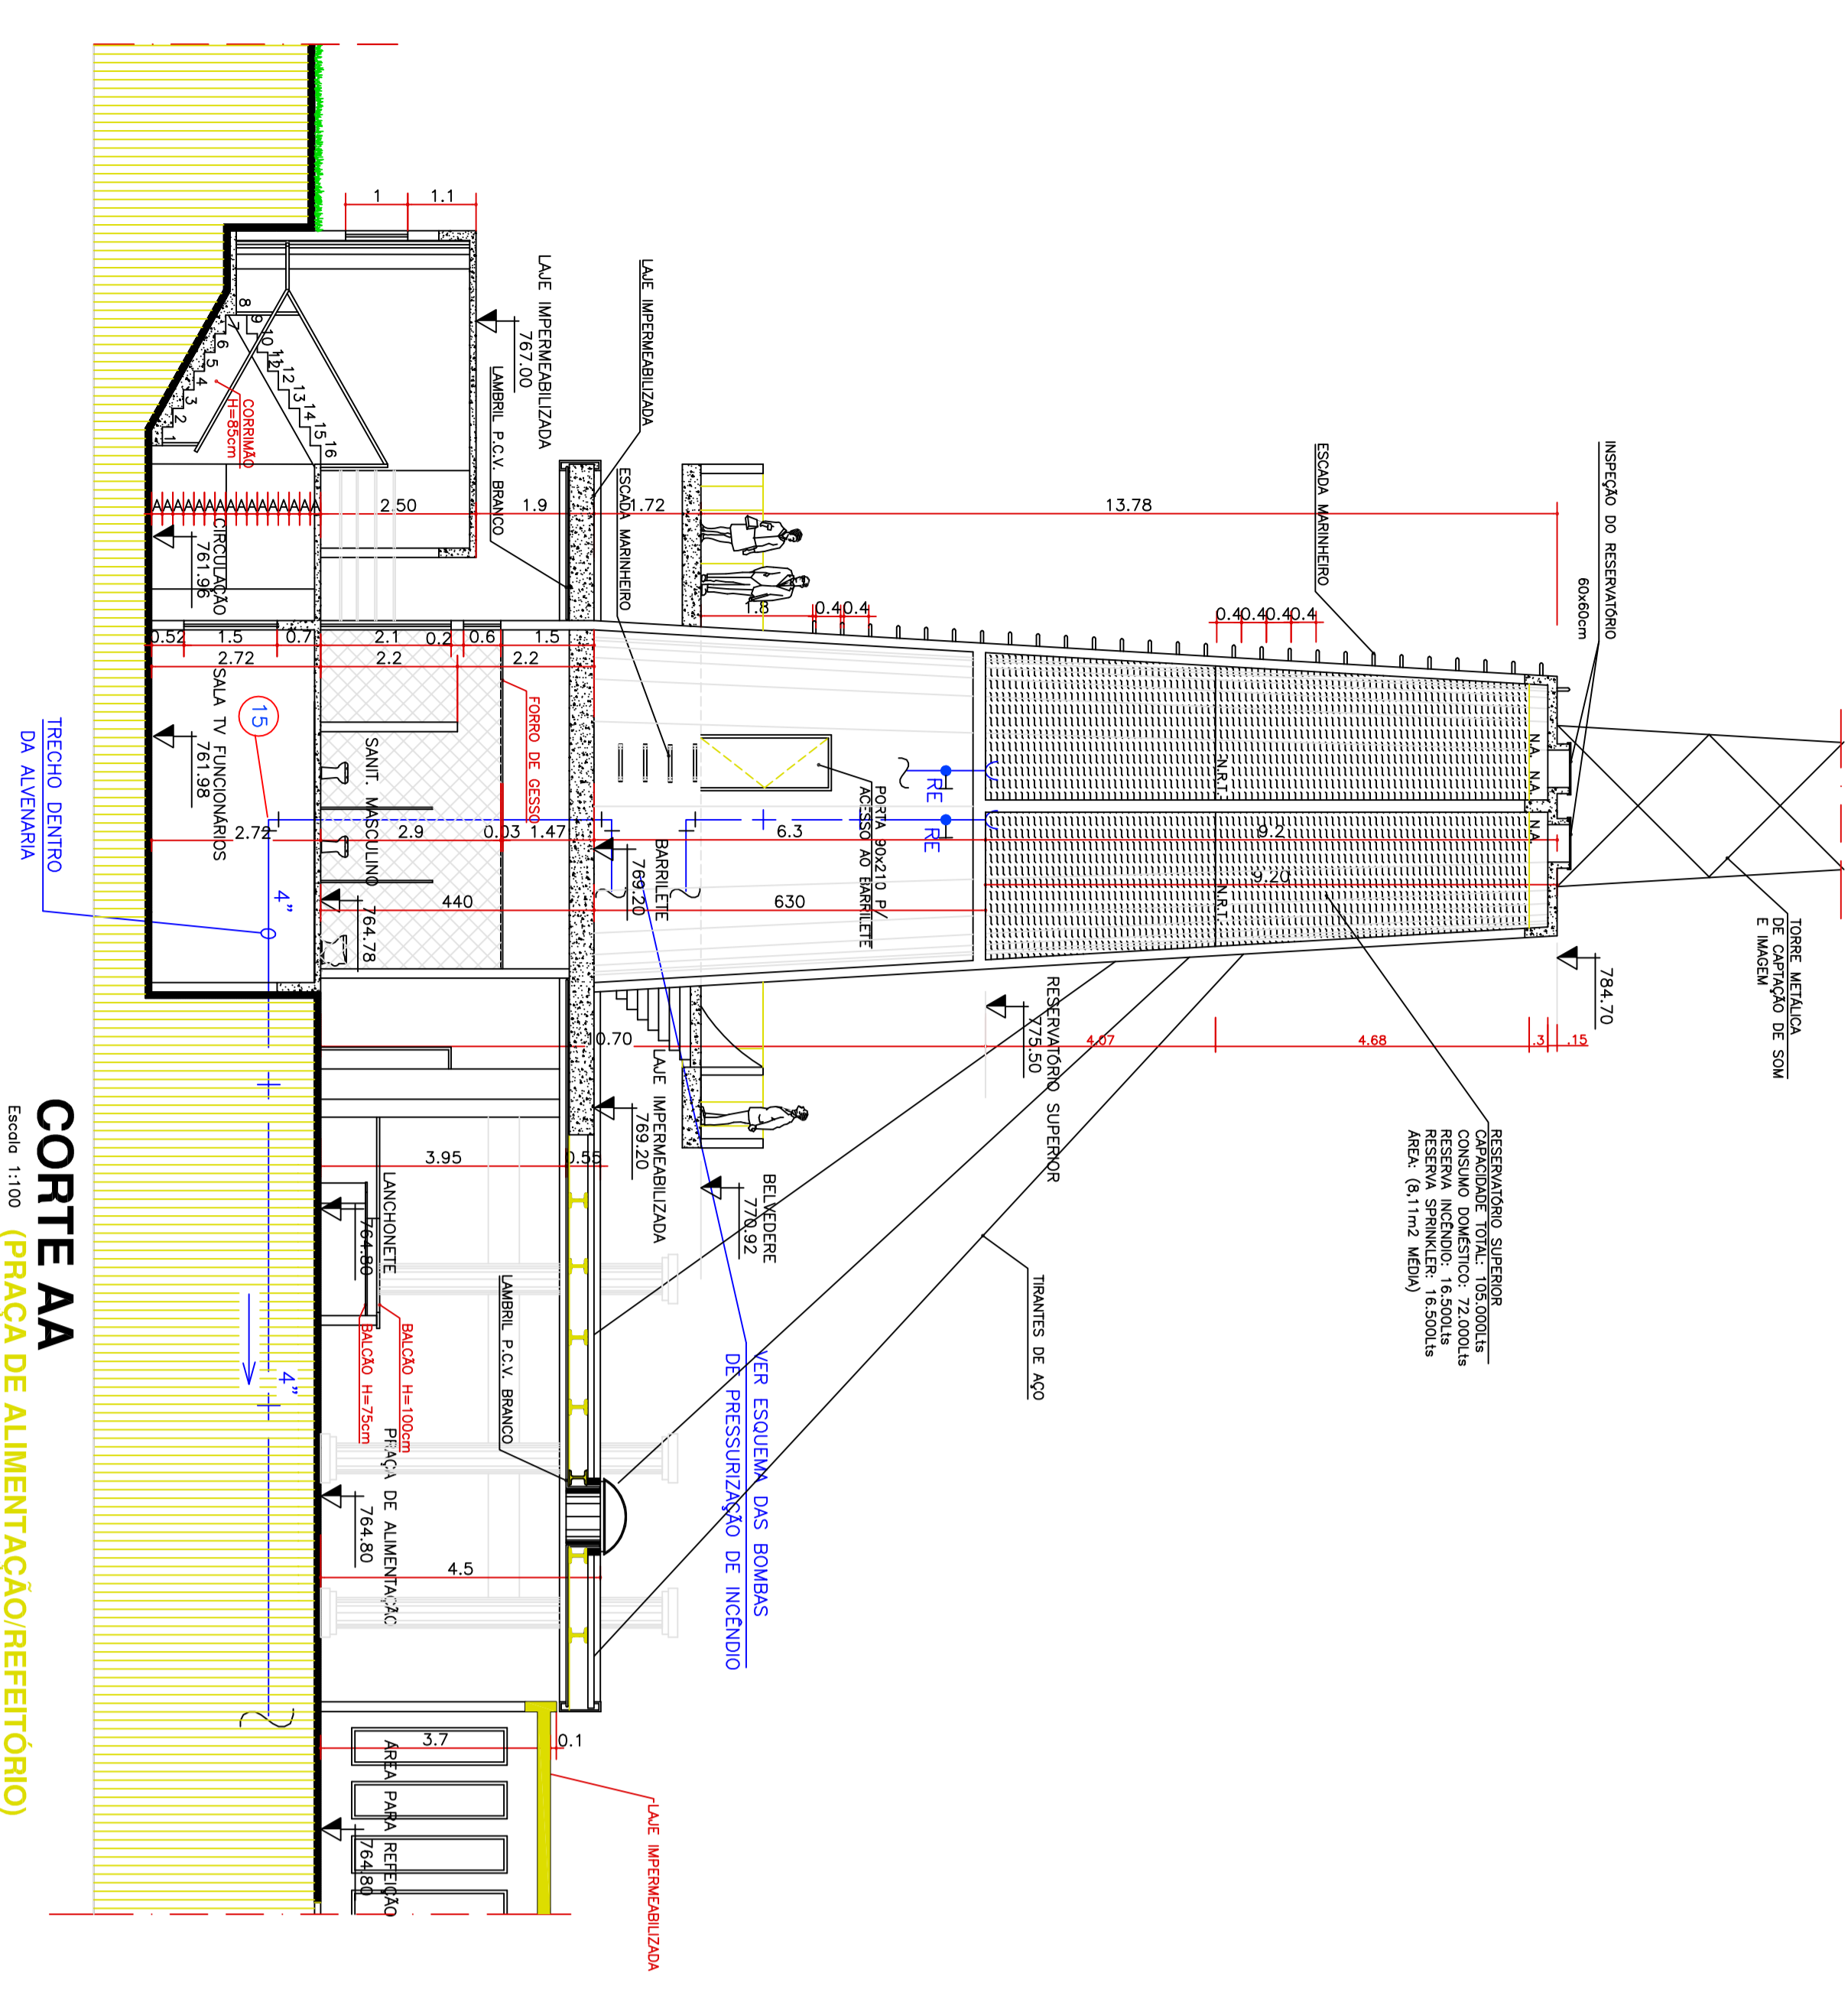


Legenda

- Caixa de Incêndio 60x90x17cm - Mang. 30,0m
- Coluna de Combate a Incêndio P^o G^o
- Valvula de retenção vertical
- Valvula de retenção horizontal
- Tubulação de combate a Incêndio será em P^o G^o cotada em polegadas (diâmetro interno) nas colunas e nos teios.
- Registro de Estera
- RE
- VER IMPLANTACAO (tubulação externa)
- VER IMPLANTACAO (tubulação interna)
- VER IMPLANTACAO (tubulação externa)

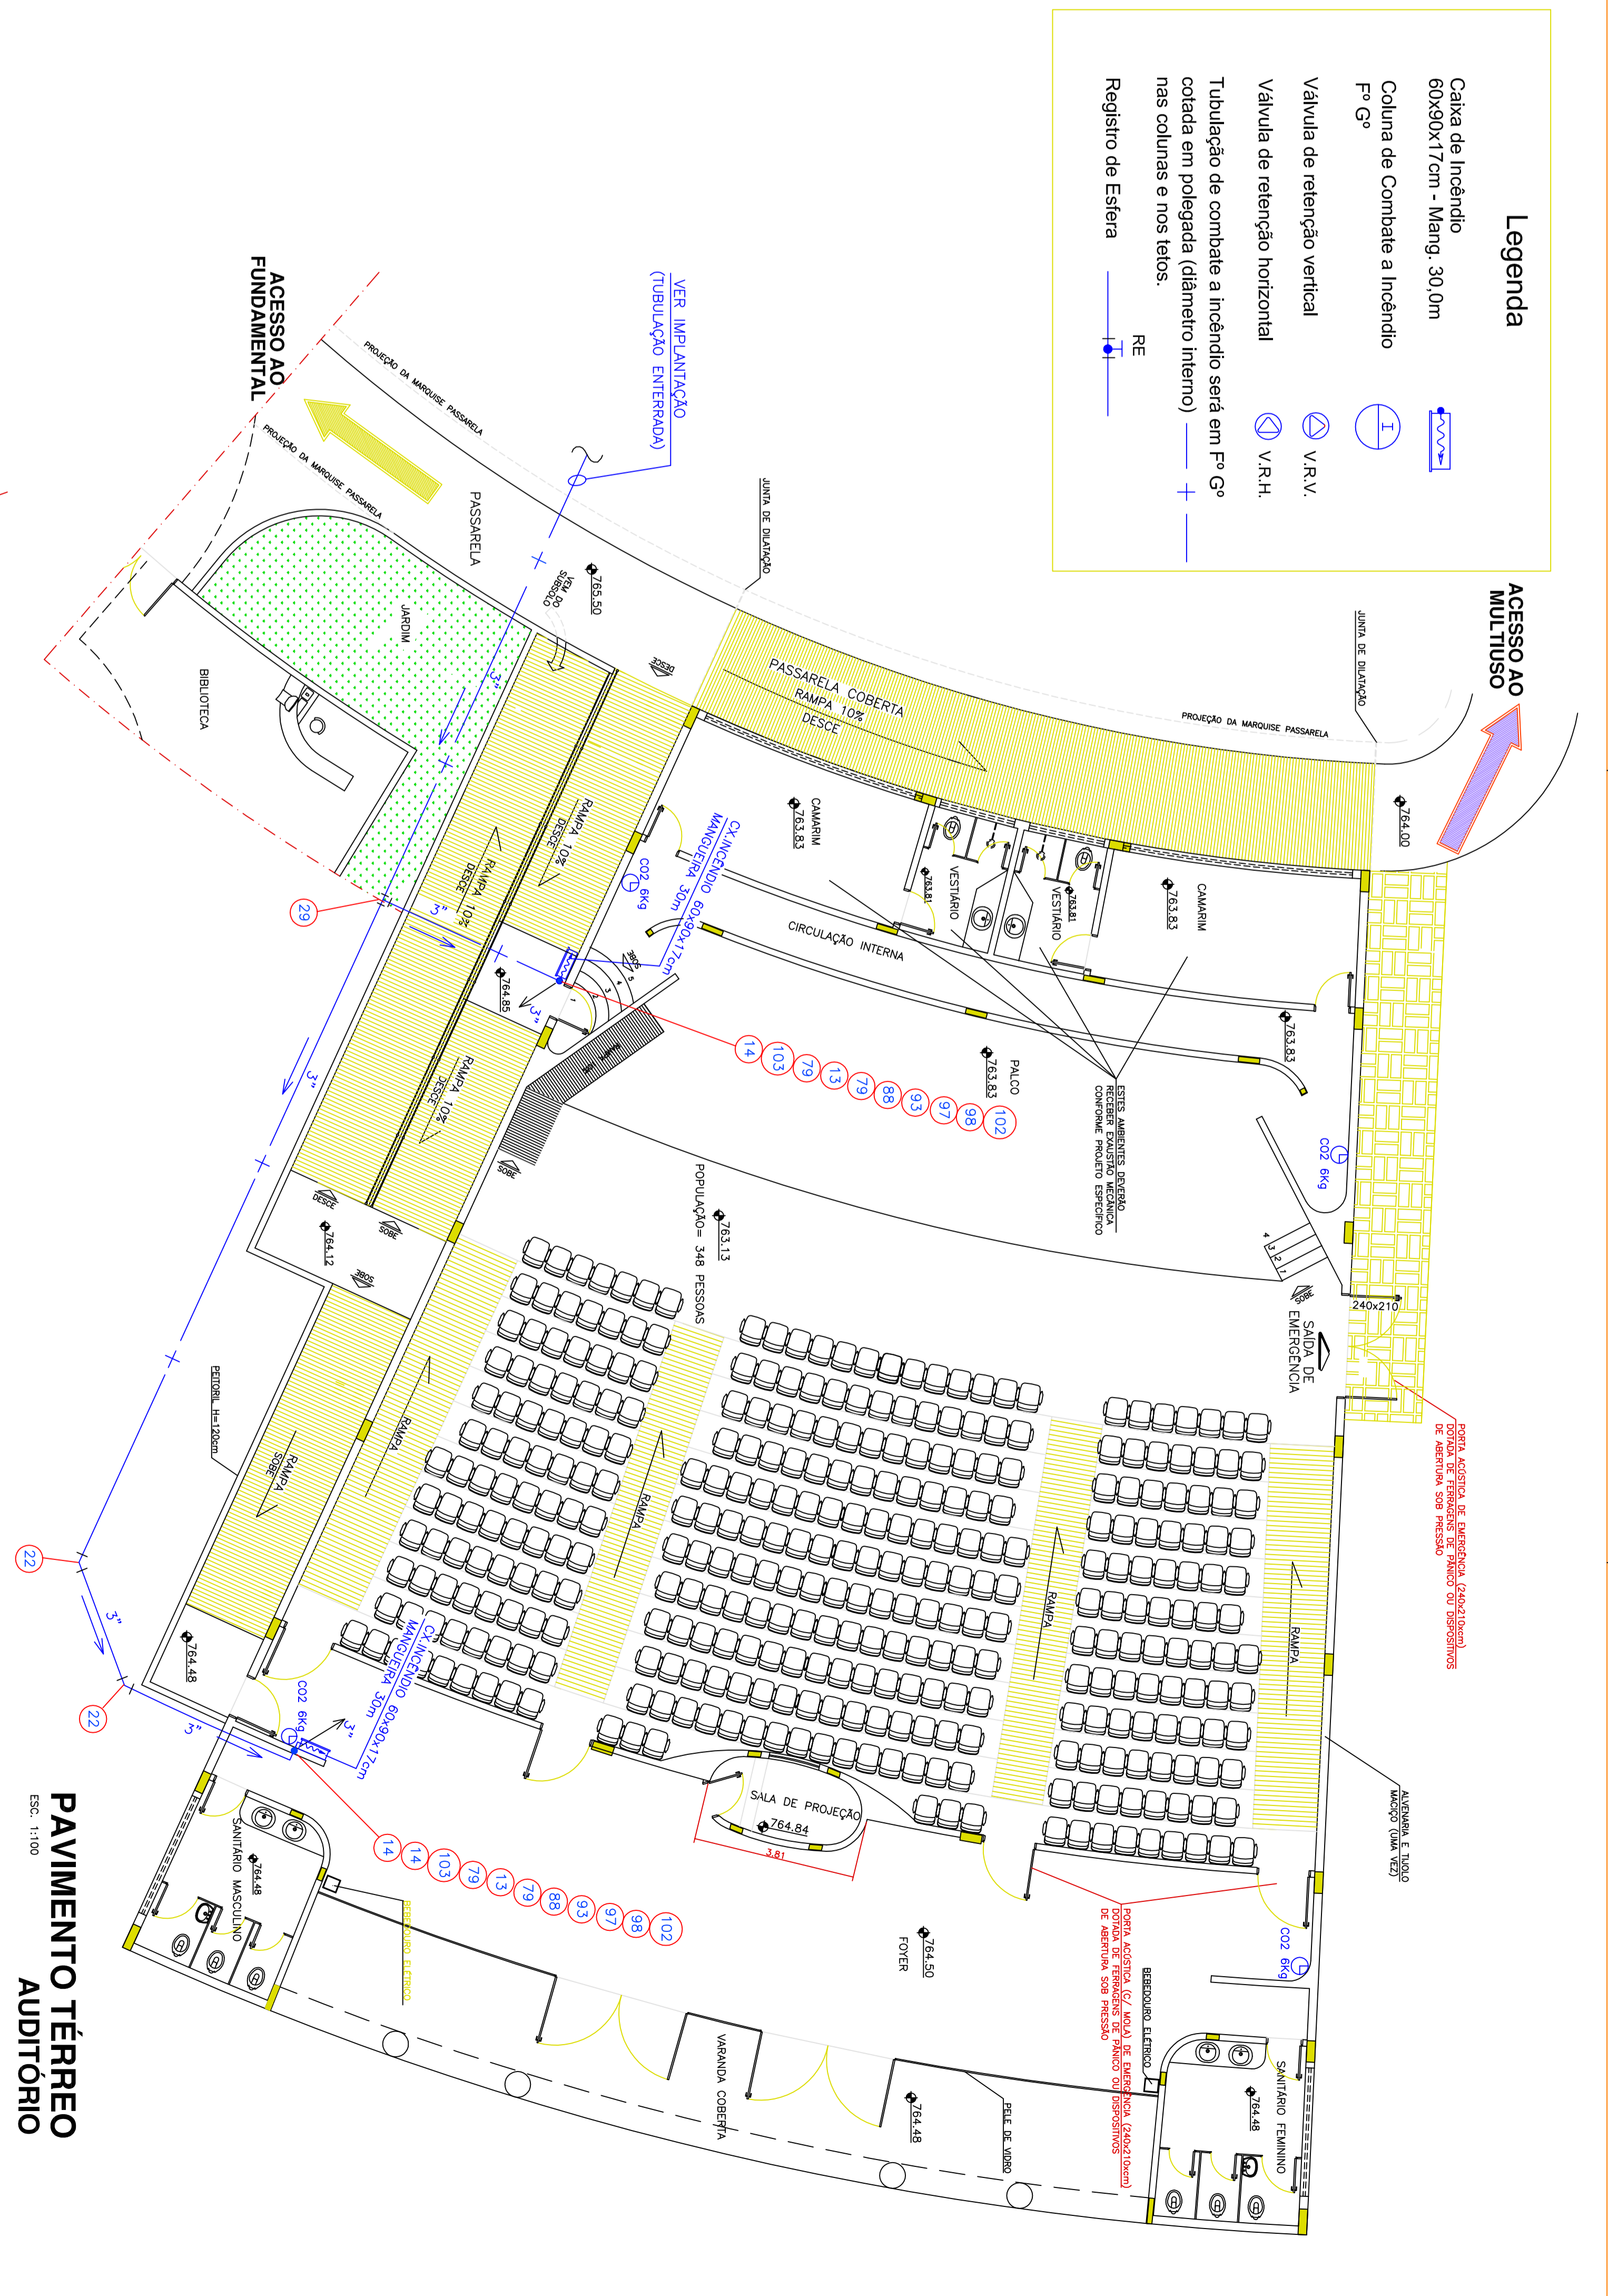

SERVIÇO SOCIAL DO COMÉRCIO
Administratôdo Regional em Goiás
CENTRO EDUCACIONAL SESC CIDADANIA

PROPRIETÁRIO: SESC - SERVIÇO SOCIAL DO COMÉRCIO

AUTOR DO PROJETO: ARQ^o AILTON ROS JUNIOR - CREA 55177/5 GO/10

RESPONSÁVEL TÉCNICO: ENG. LUIZ ALEXANDRE DOS REIS E SILVA - CREA 7938/7 GO

REALIZAÇÃO: ENG^o LUIS CARLOS FERREIRO - CREA 1436/0 - GO

PAÇA DE ALIMENTACAO/REFEITÓRIO

CAPELA

TERREO (Auditório, Capela e Praça de Alimentação)

LEGENDA / Cx. INCÊNDIO

CORTE AA (Praça de Alimentação)

9 / 9

