


1o PAVIMENTO

1 : 100

HISGANTES = 01
EXTINTORES:
C02 5 B/C - 01
AP 2 A - 02

Item	Descrição	Unid	Quant. (Indicada)
1	TUBO DE FERRO GALVANIZADO	M	0,37 2,1/2
2	CONEXÃO 90° DE FERRO GALVANIZADO	Nº	1,00 2,1/2
3	CONEXÃO 90° DE FERRO GALVANIZADO	Nº	1,00 2,1/2

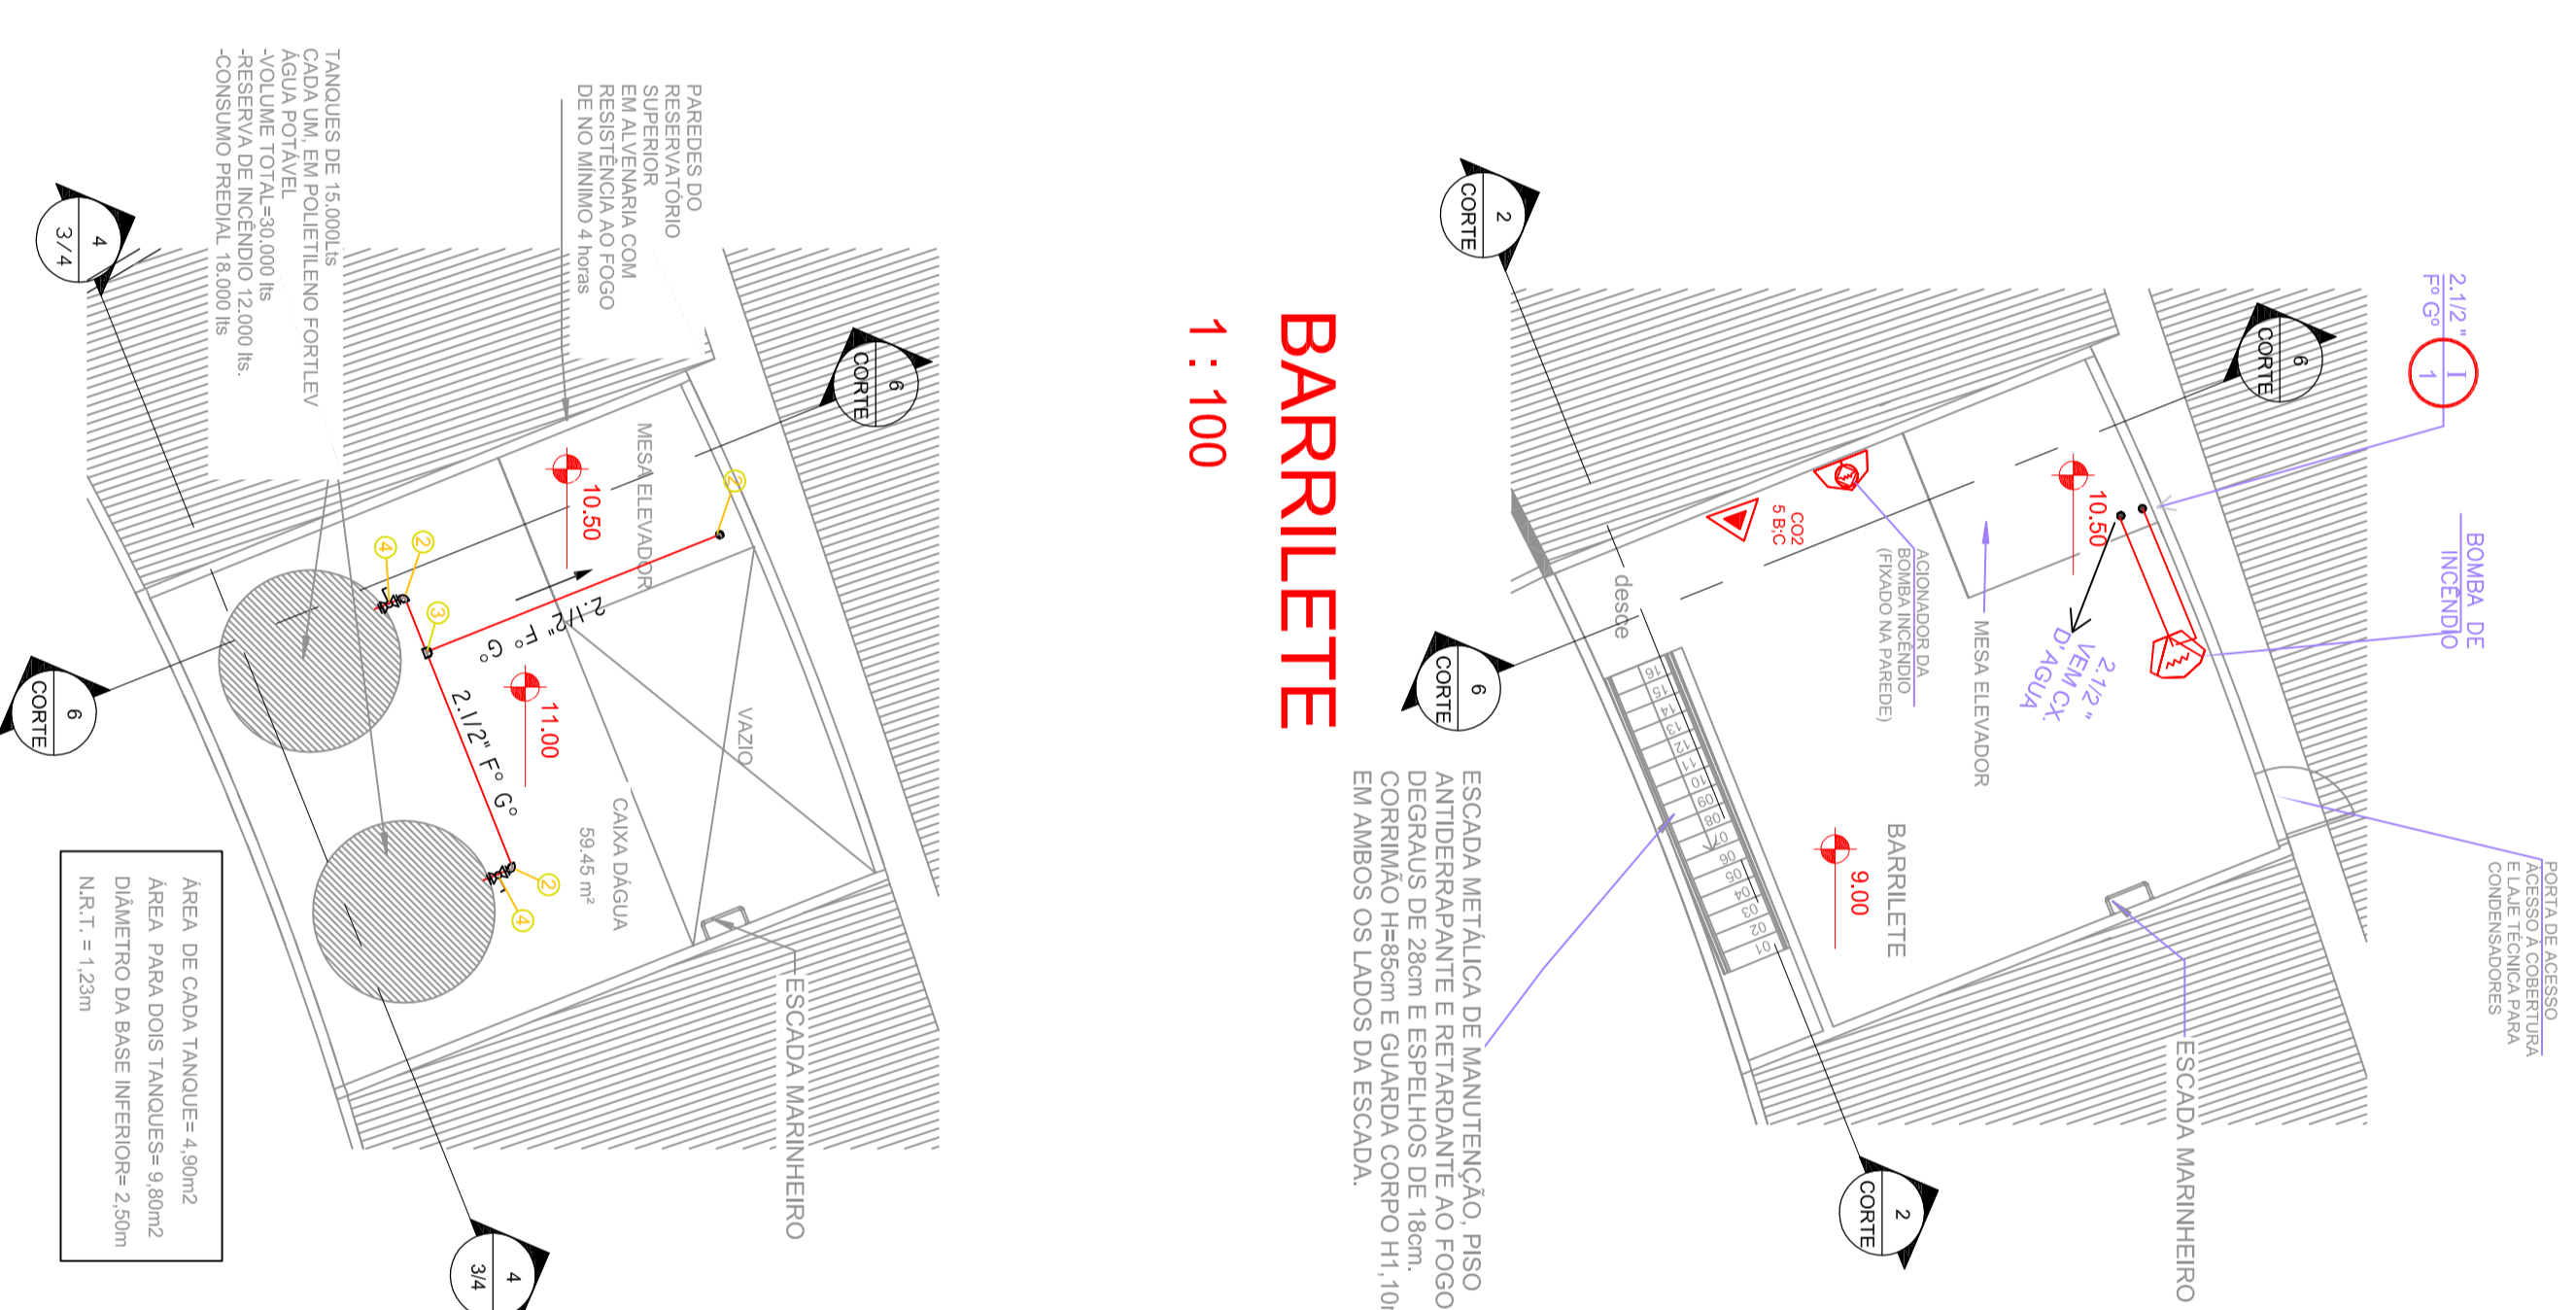


BARRILETE

1 : 100

CAIXA D'ÁGUA

1 : 100

Item	Descrição	Unid	Quant. (Indicada)
1	TUBO DE FERRO GALVANIZADO	M	0,37 2,1/2
2	CONEXÃO 90° DE FERRO GALVANIZADO	Nº	1,00 2,1/2
3	CONEXÃO 90° DE FERRO GALVANIZADO	Nº	1,00 2,1/2

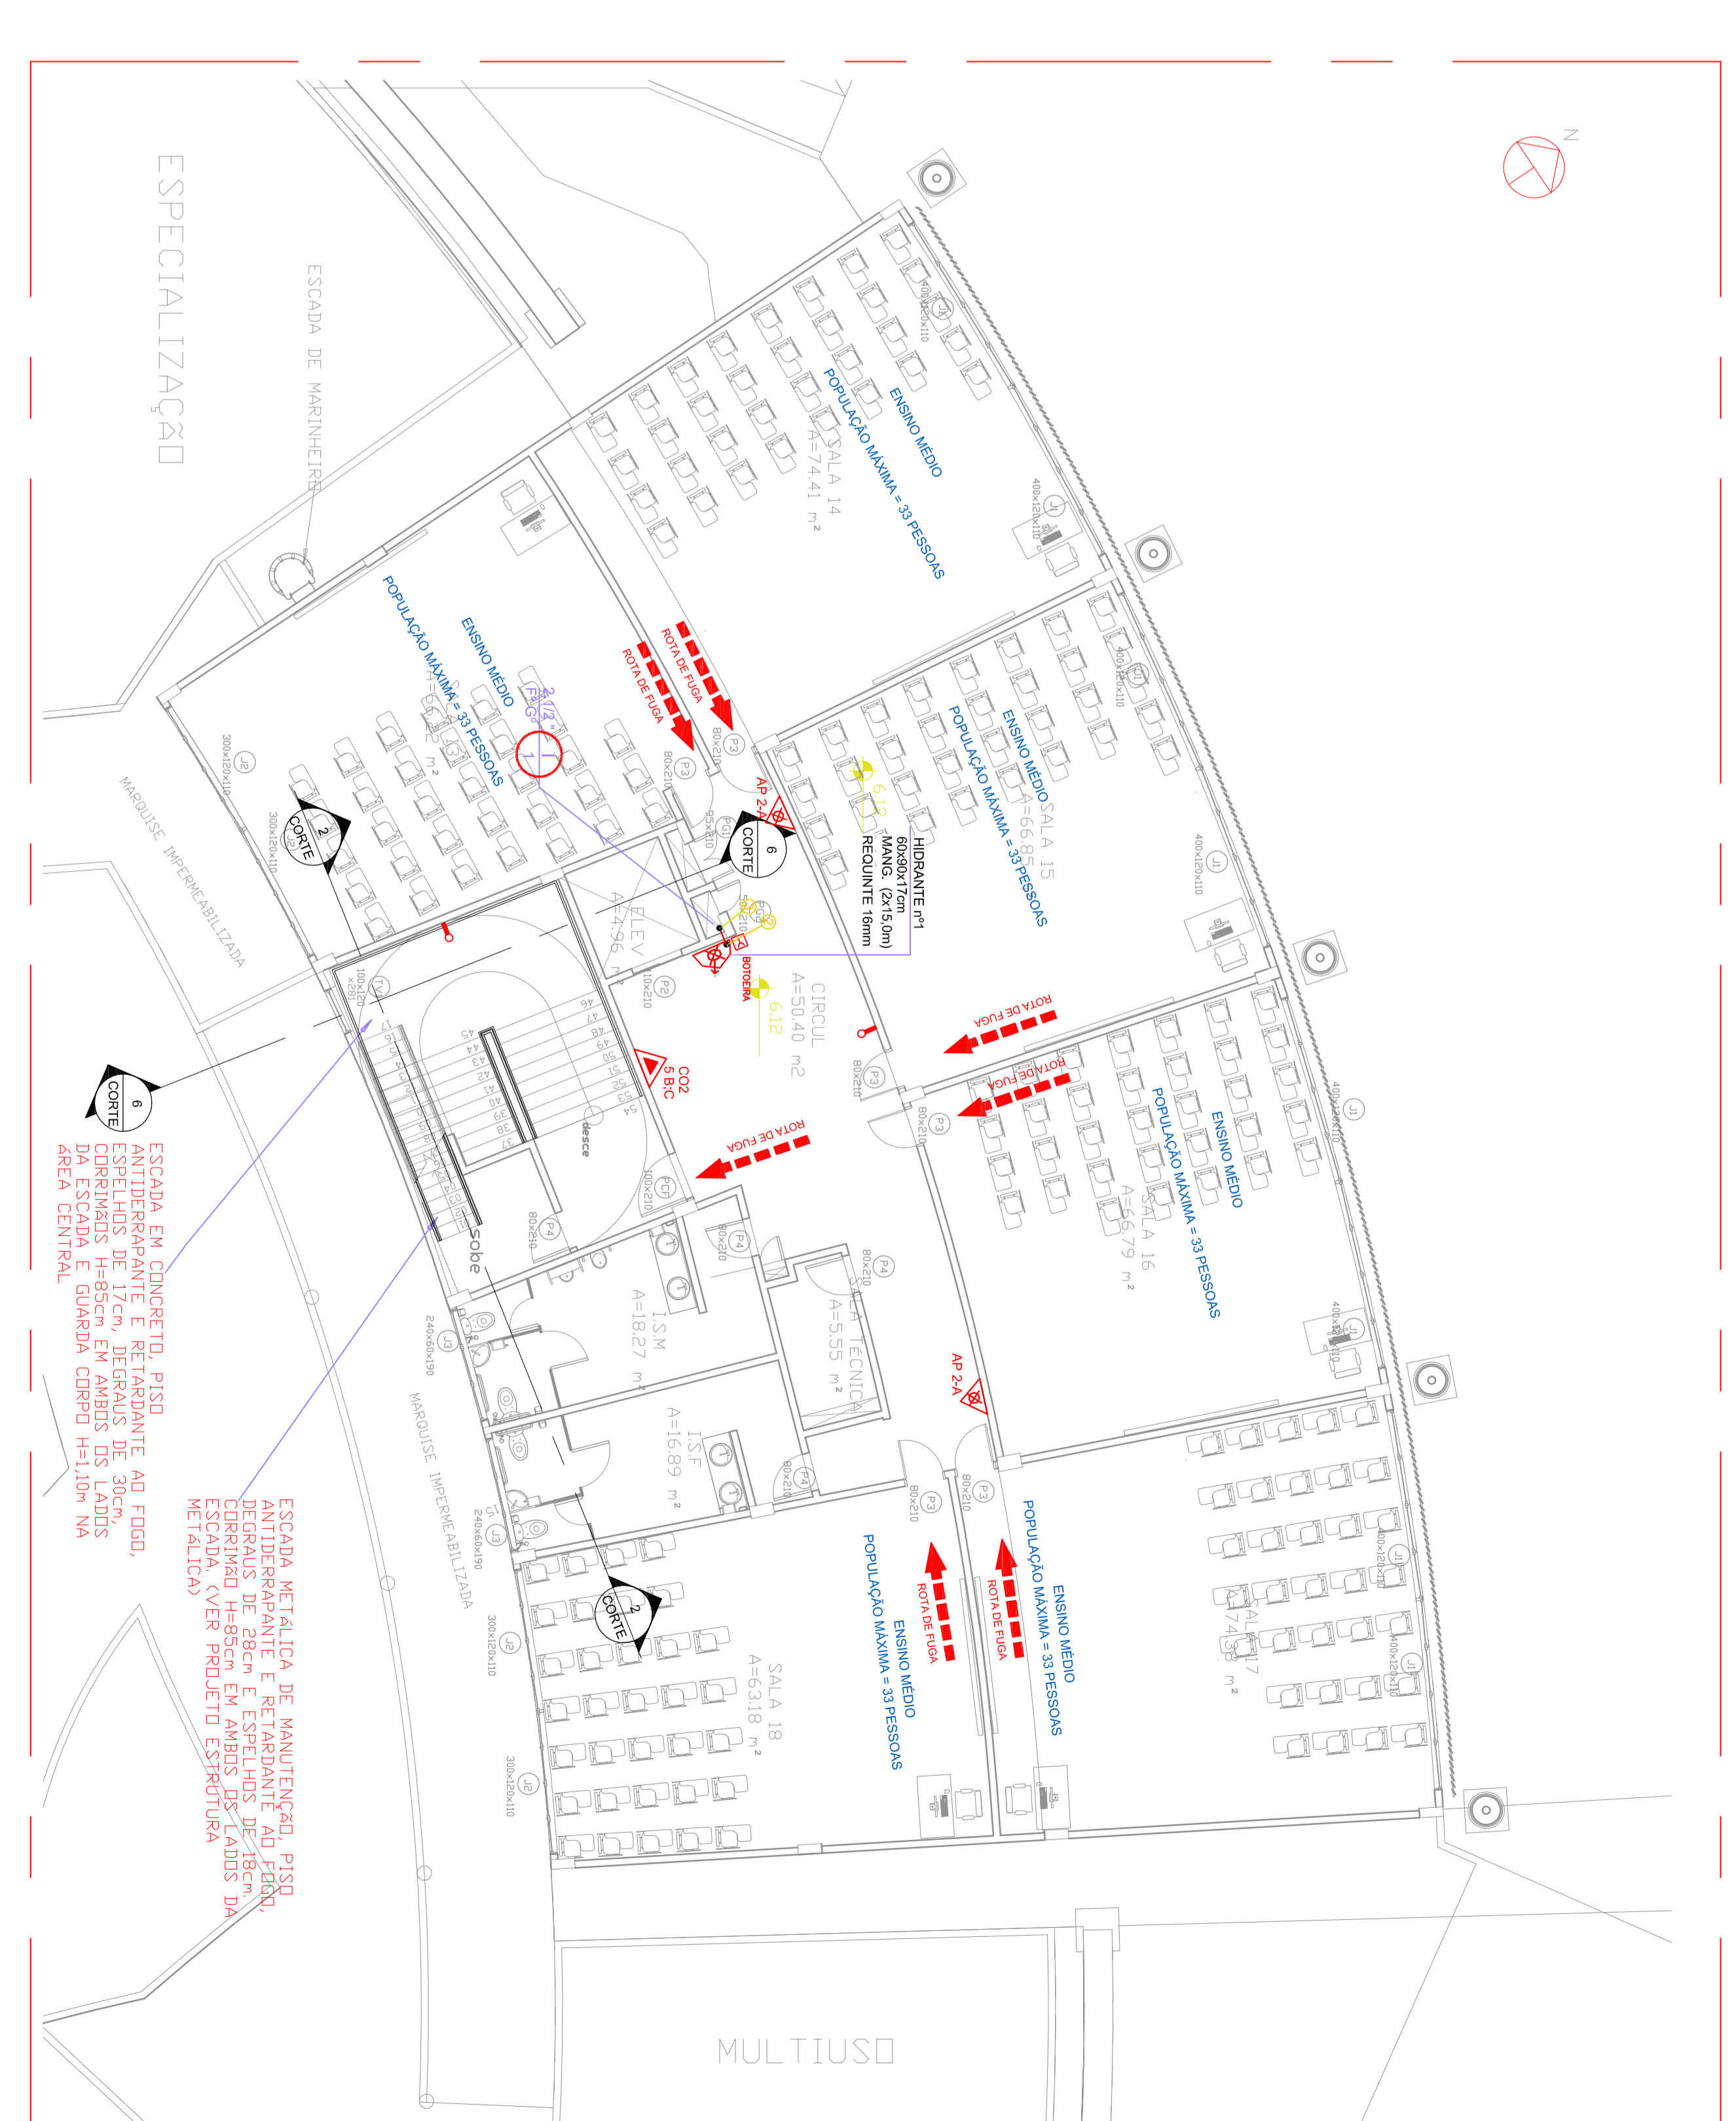

2o PAVIMENTO

1 : 100

HISGANTES = 01
EXTINTORES:
C02 5 B/C - 01
AP 2 A - 02


Item	Descrição	Unid	Quant. (Indicada)
1	TUBO DE FERRO GALVANIZADO	M	0,37 2,1/2
2	CONEXÃO 90° DE FERRO GALVANIZADO	Nº	1,00 2,1/2
3	CONEXÃO 90° DE FERRO GALVANIZADO	Nº	1,00 2,1/2


PROJETO DE PREVENÇÃO E COMBATE A INCÊNDIO E PÂNICO

PROJETO DE PREVENÇÃO E COMBATE A INCÊNDIO E PÂNICO	INDICAÇÃO	METROS	DATA
20.354,03 m²			ABRIL/2017

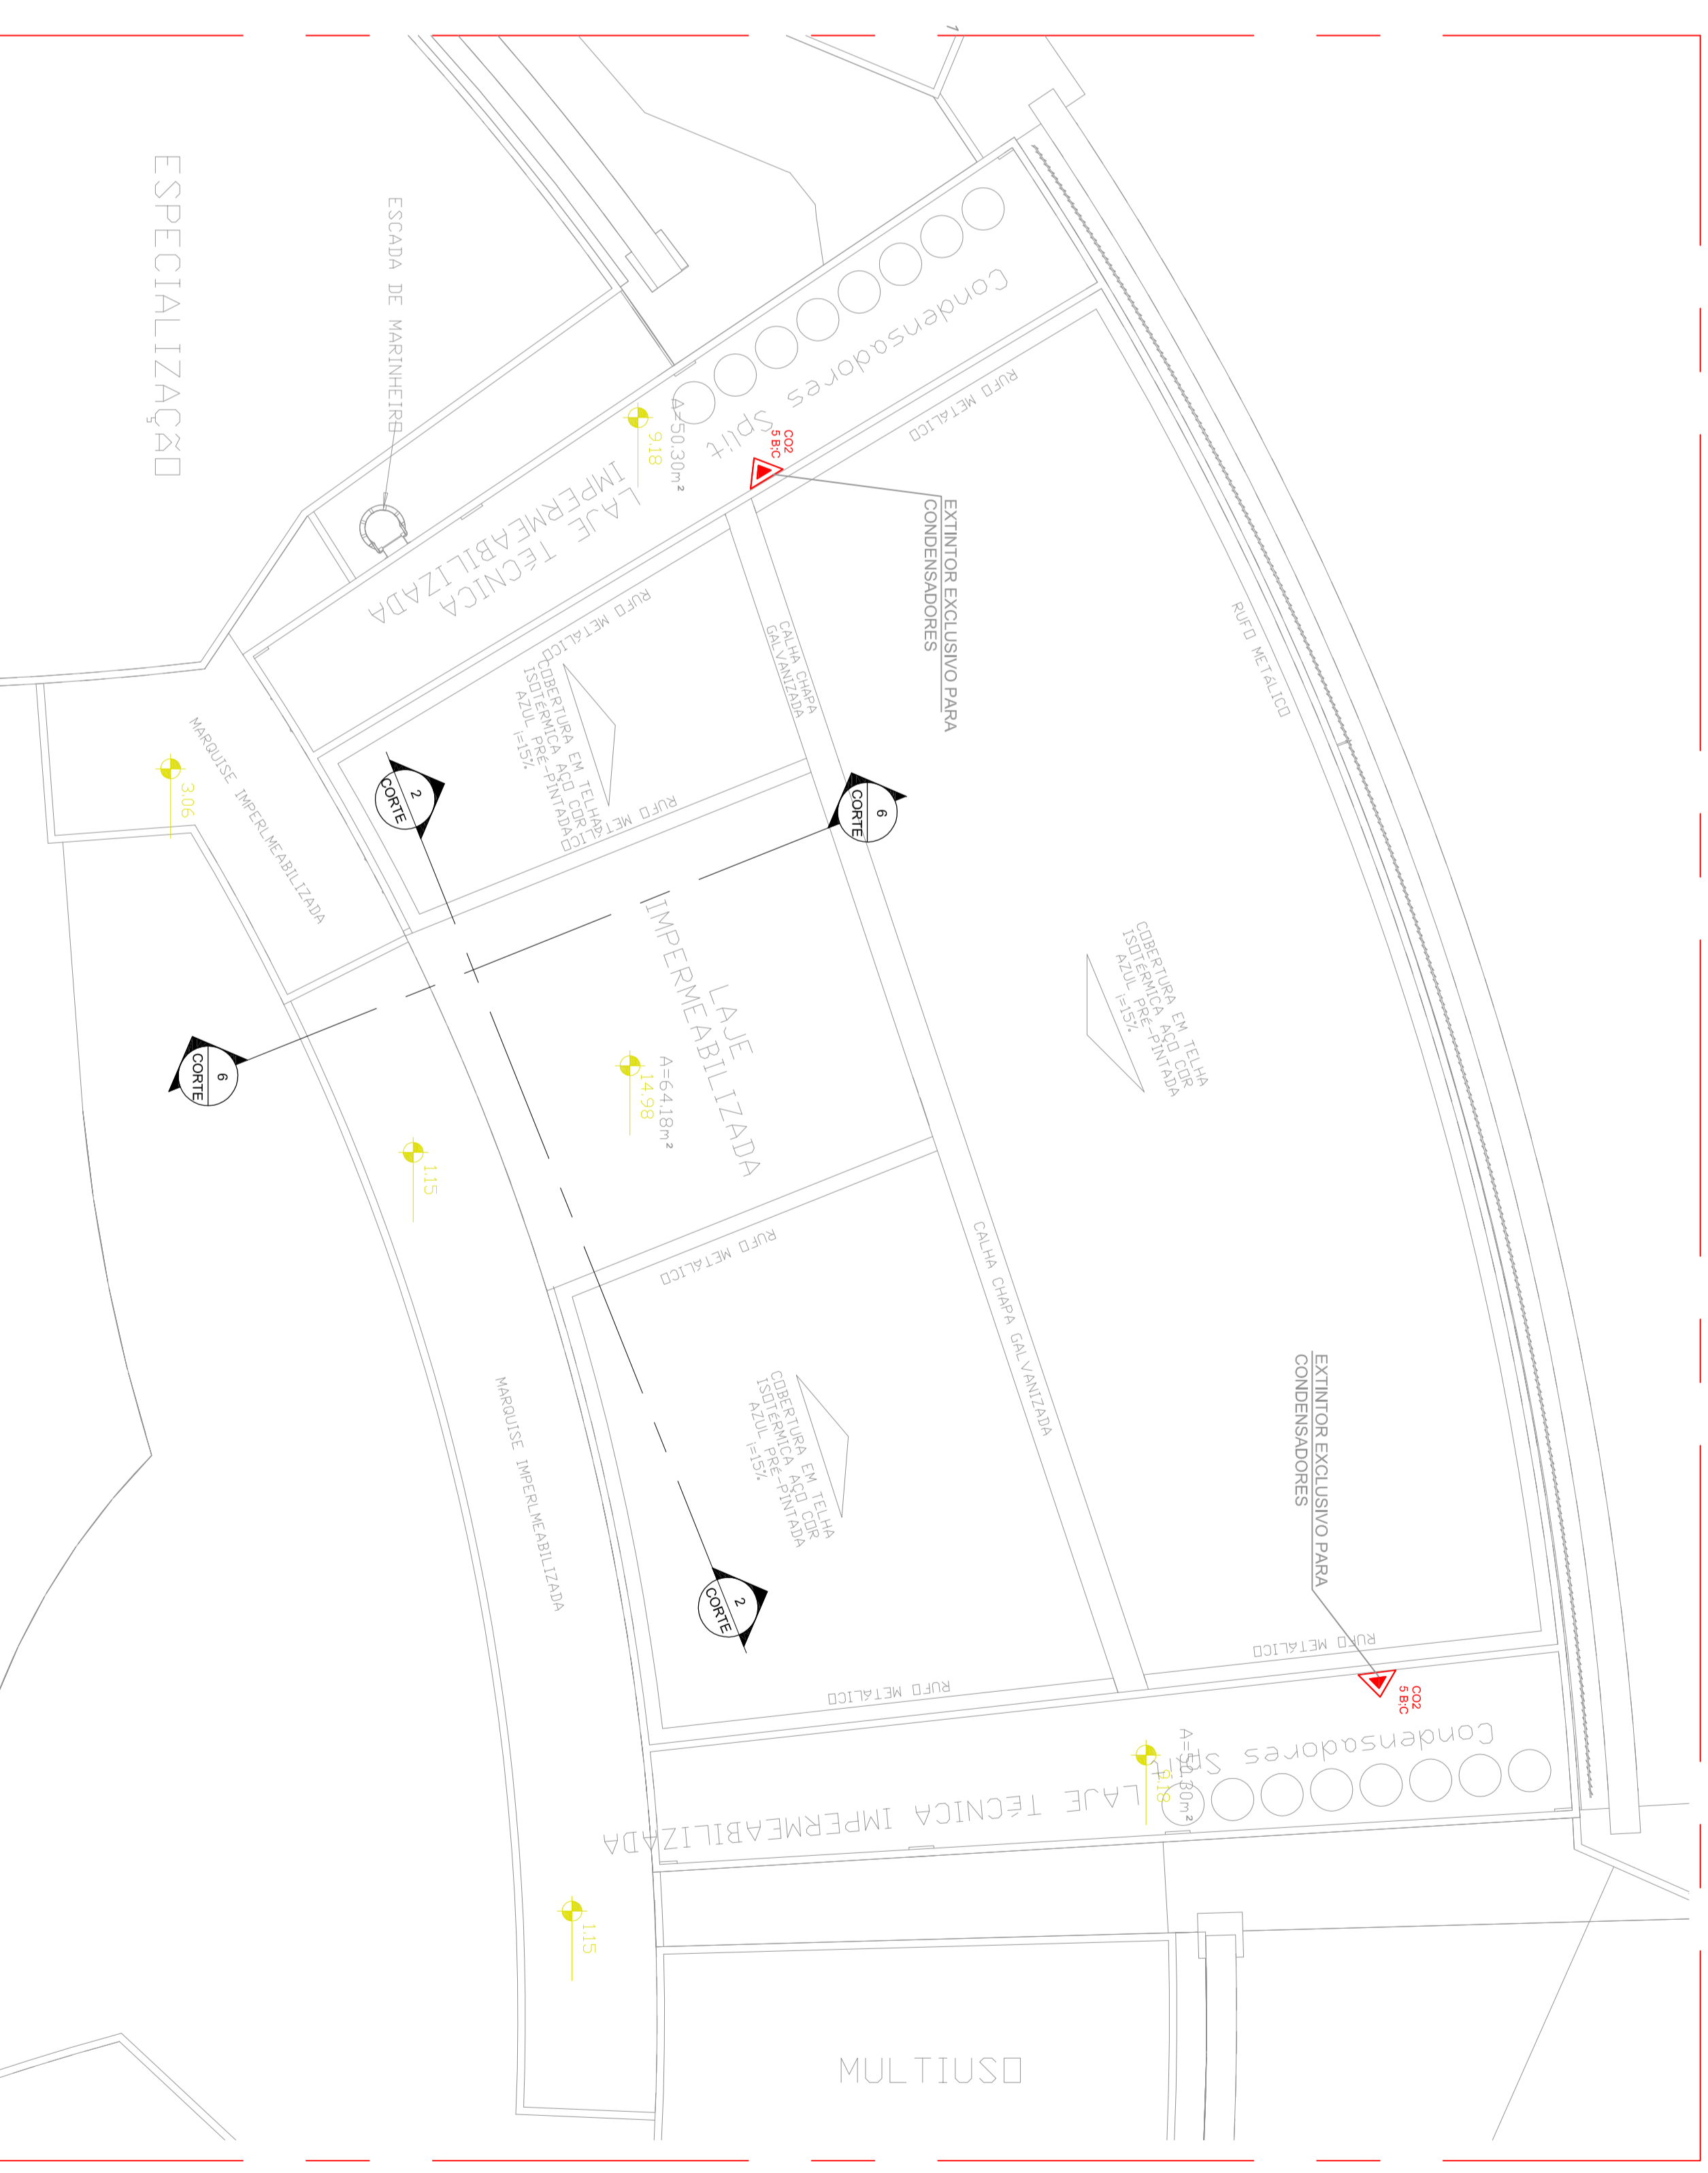

COBERTURA

1 : 100

EXTINTORES:
C02 5 B/C - 02