


PAVIMENTO TERREO - ENSINO FUNDAMENTAL
Escala 1:200

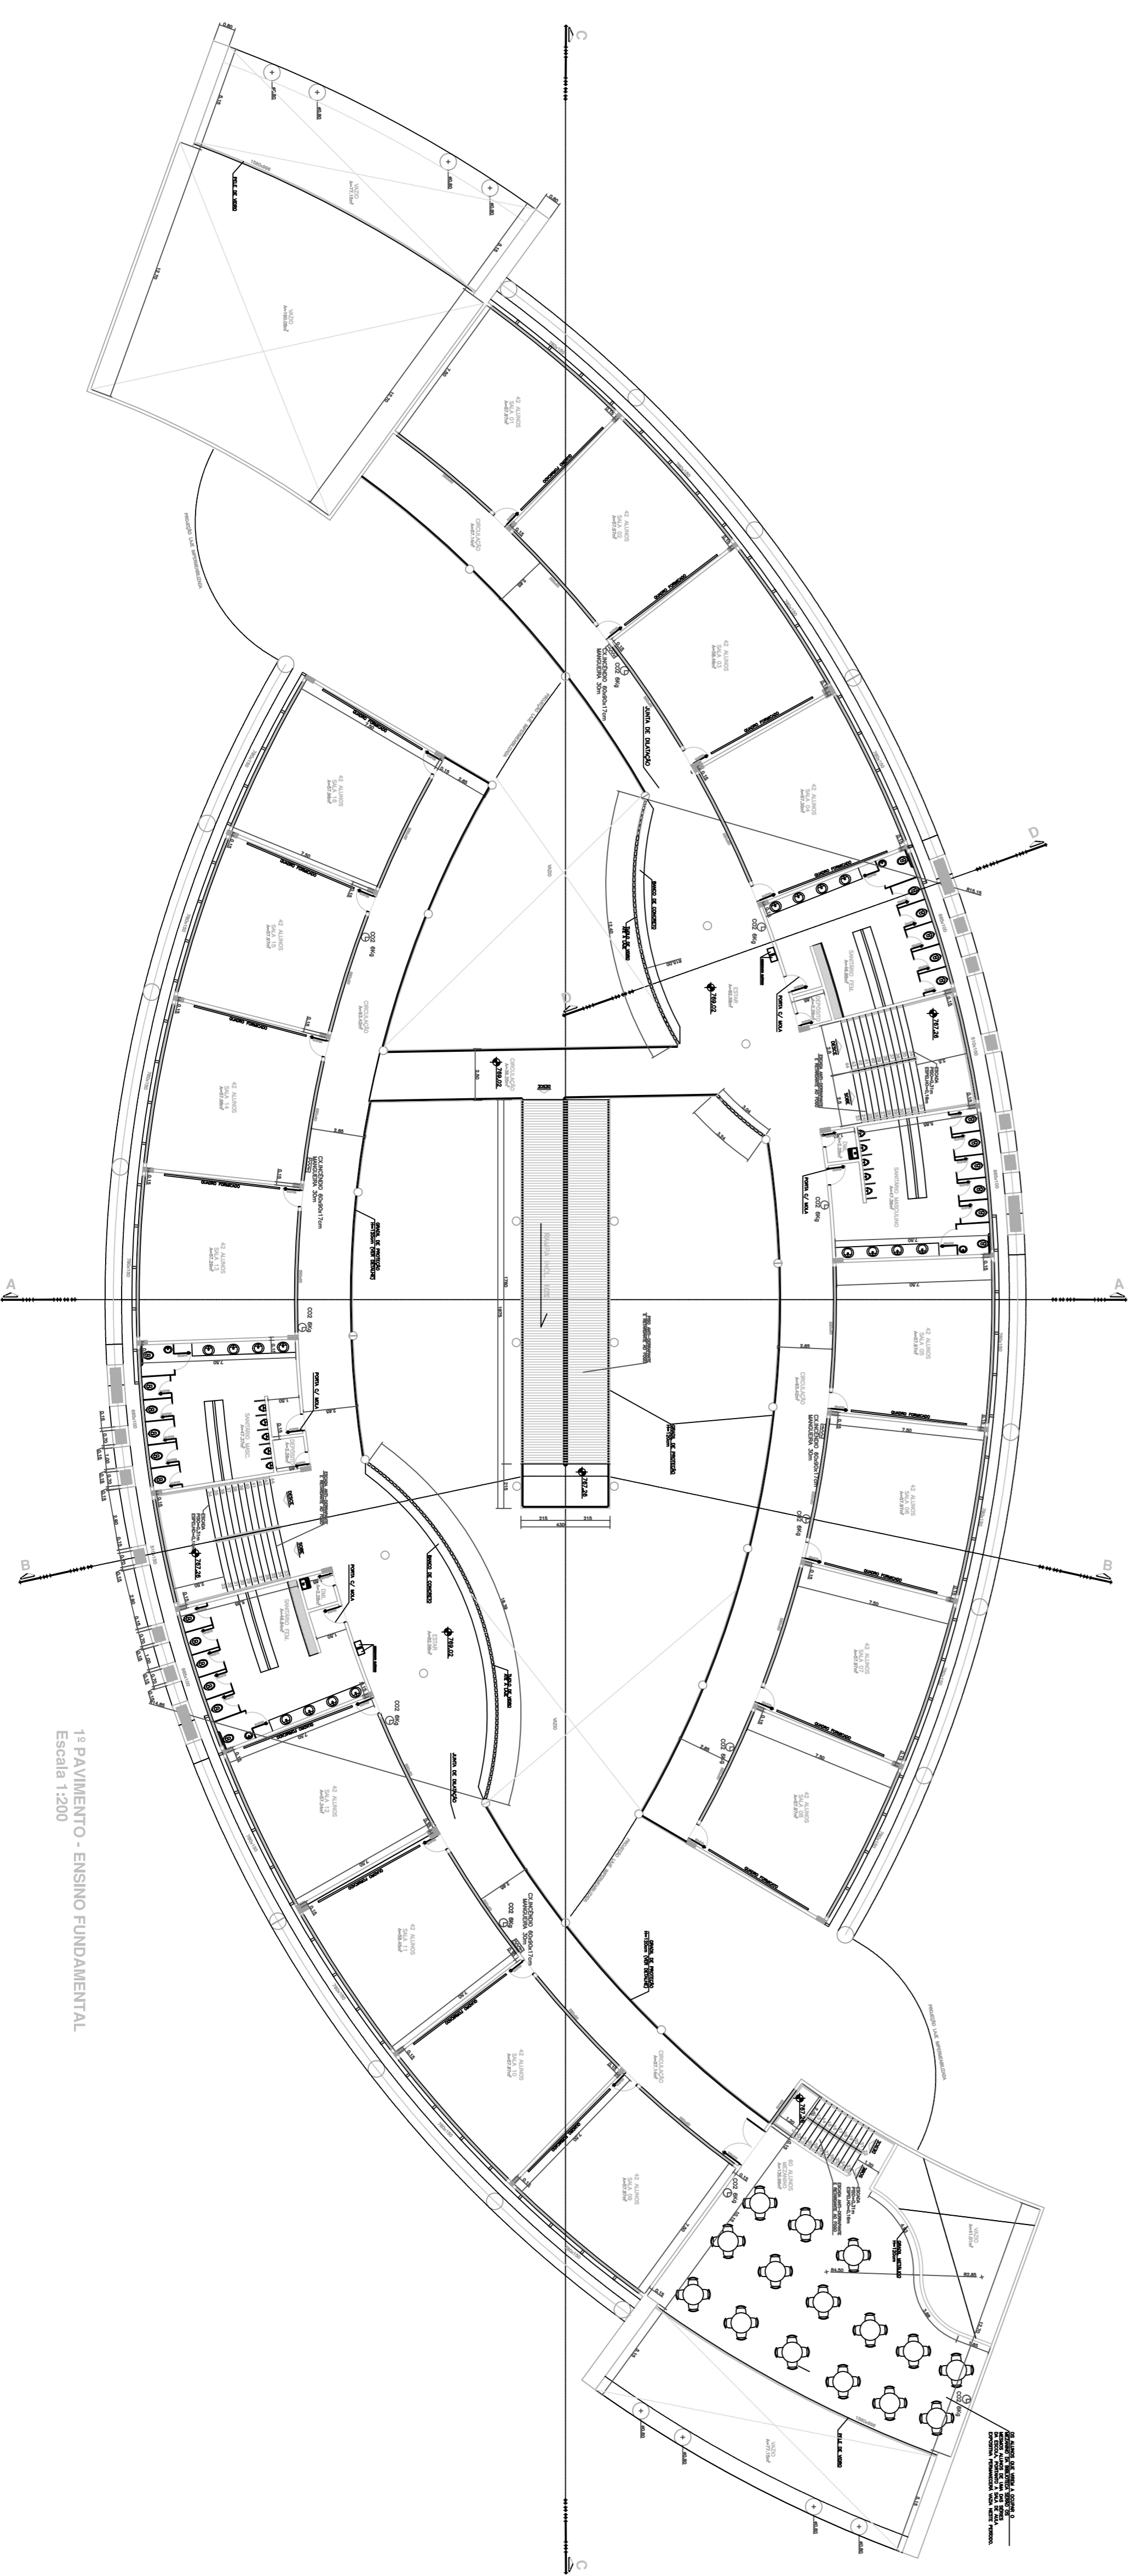

1º PAVIMENTO - ENSINO FUNDAMENTAL
Escala 1:200