




SANITÁRIO FEMININO DO PÁTIO

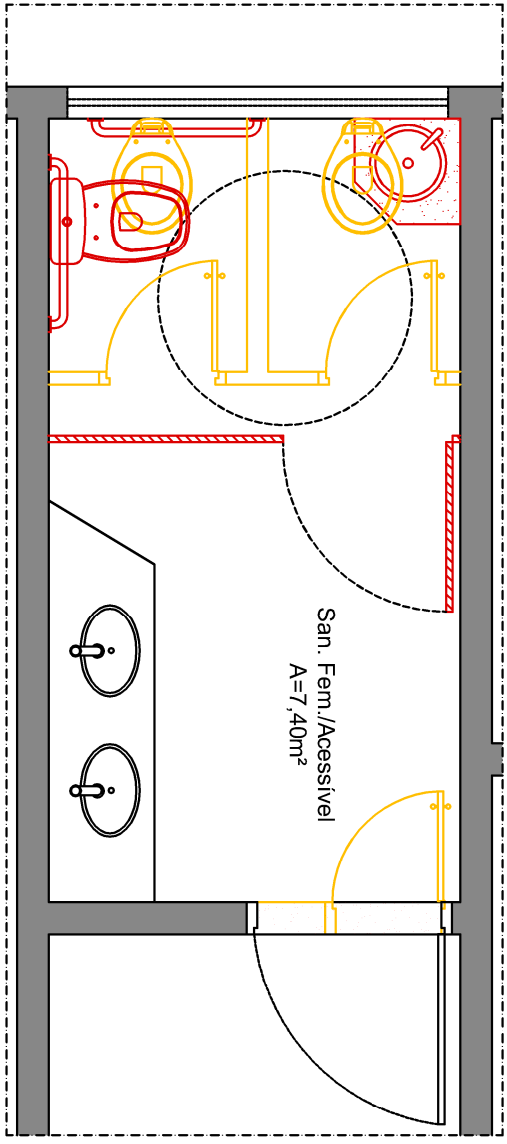

PLANTA DEMOLIR/CONSTRUIR
ESC 1/50

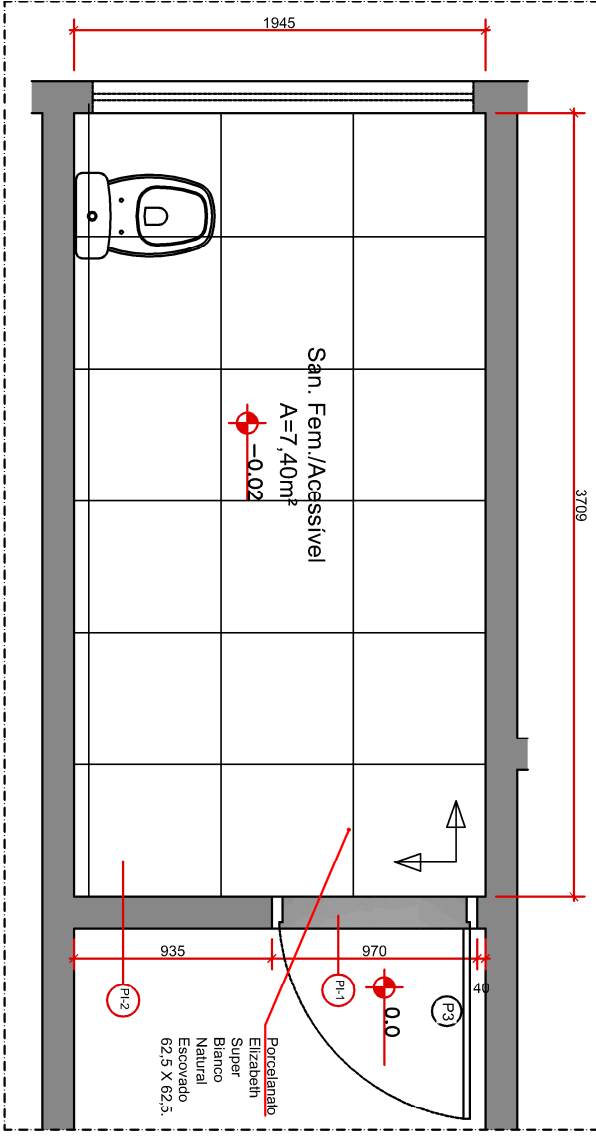


PLANTA DE PAGINAÇÃO
ESC 1/50

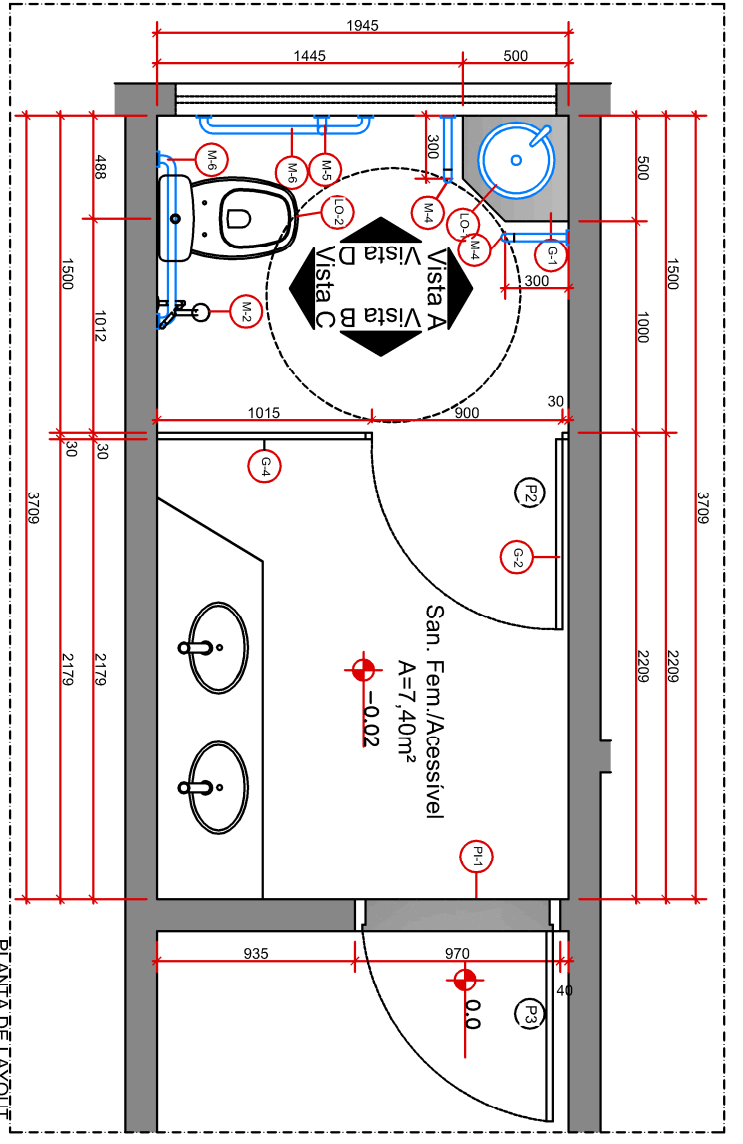

PLANTA DE LAYOUT
ESC 1/25

- LEGENDA:
- CONSTRUIR
 - DEMOLIR
 - EXISTENTE

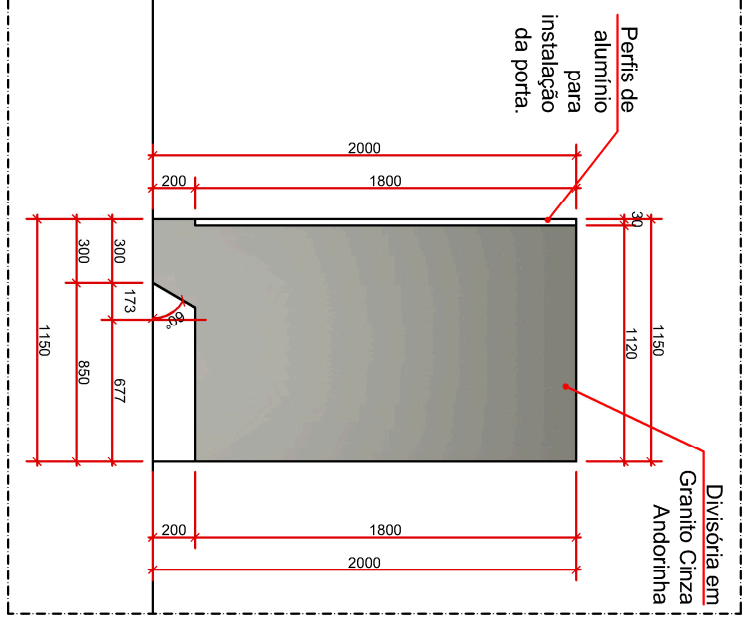


DETALHE DIVISÓRIA
ESC 1/25

QUADRO DE ESPECIFICAÇÕES SANITÁRIOS

ITEM	TIPO	MARCA	REFERÊNCIA / DESCRIÇÃO	QTD.
P-1	Porcelanato	Porcelanato Elizabete Super Branco Natural Escovado 62,5 X 62,5.	Porcelanato Elizabete Super Branco Natural Escovado 62,5 X 62,5.	57,00m²

Obs.: Nenhum quantitativo foi considerado pratas e acessórios.

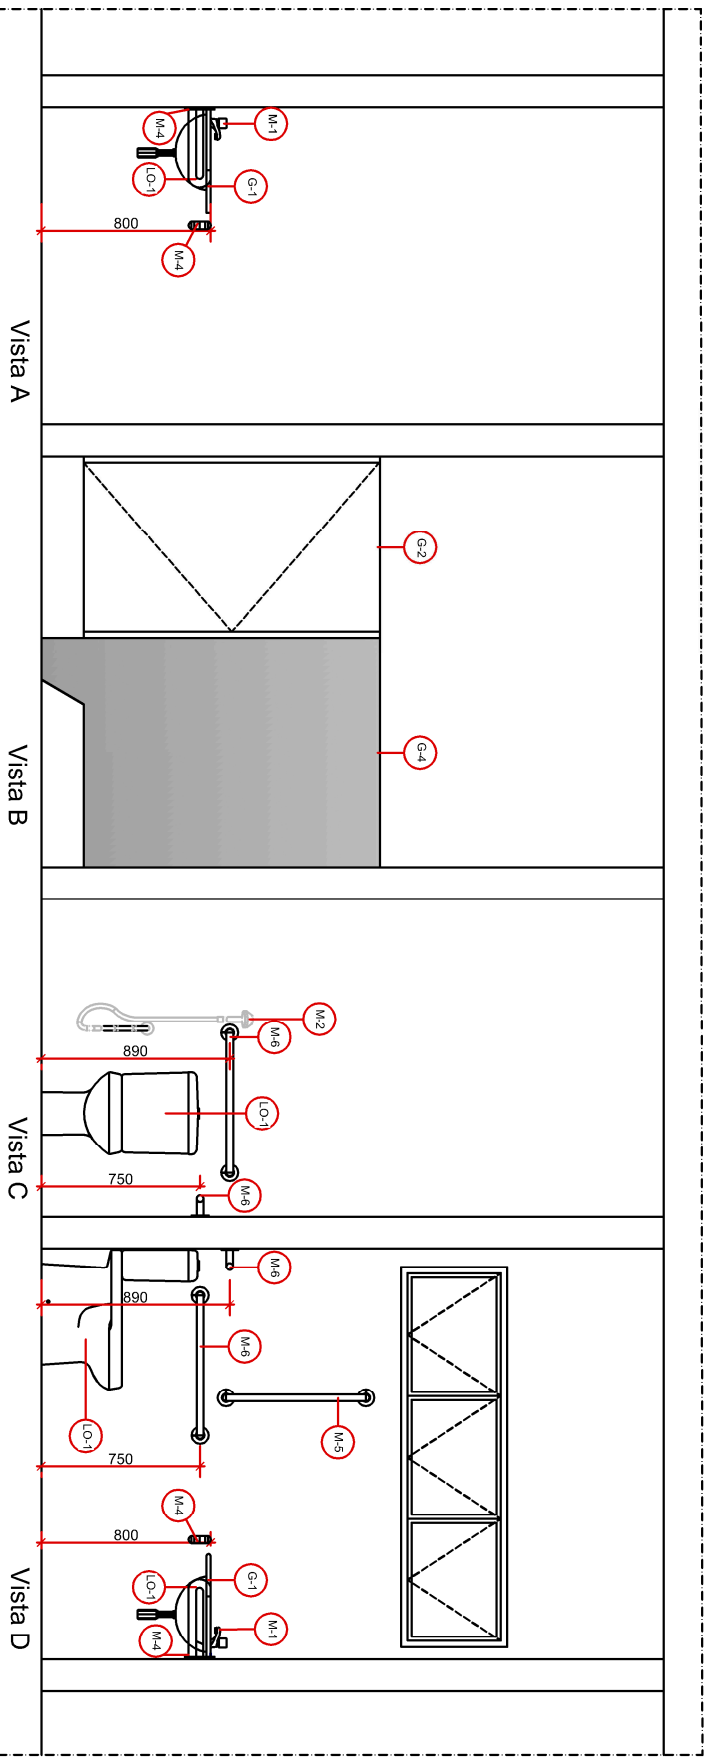

Observação:
* Conter medidas no local.
• Medidas em milímetros.