

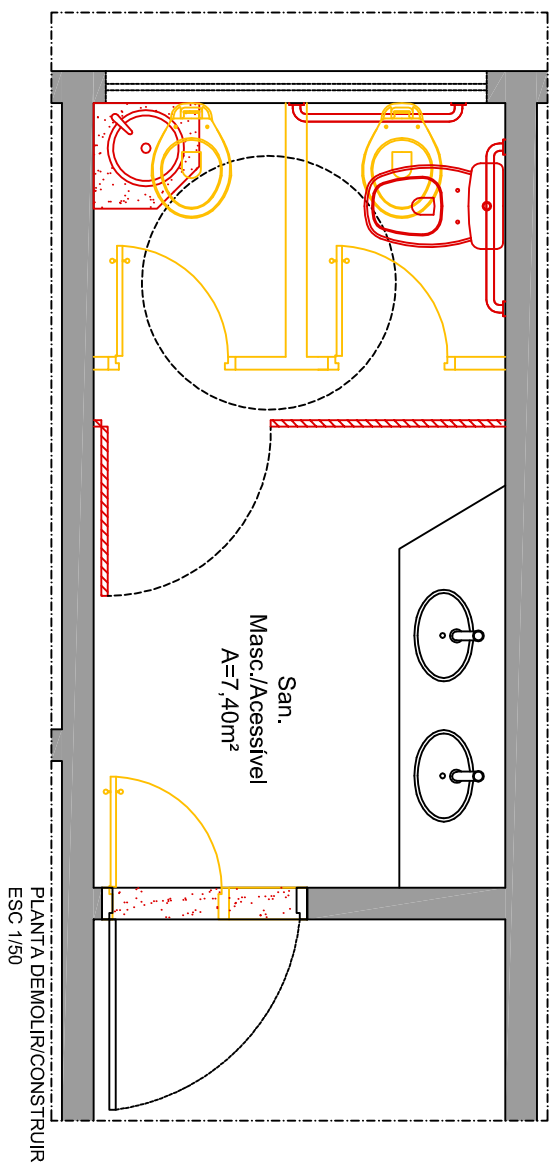



SANITÁRIO MASCULINO DO PÁTIO

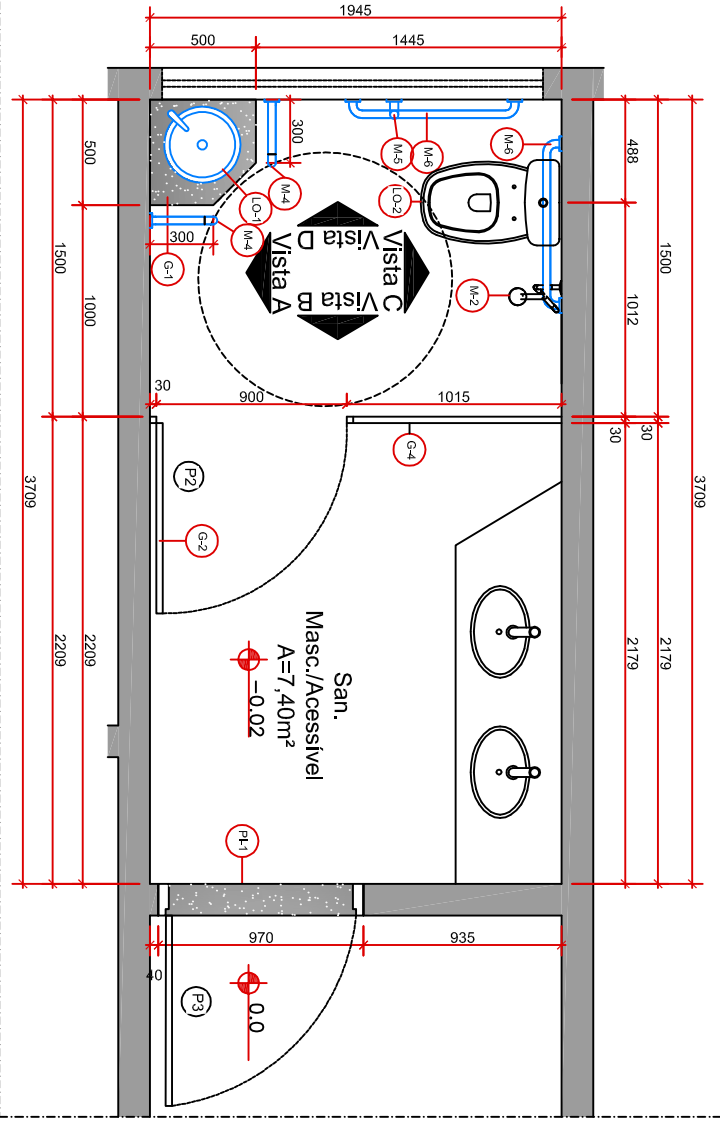

- LEGENDA:
- CONSTRUIR
 - DEMOLIR
 - EXISTENTE

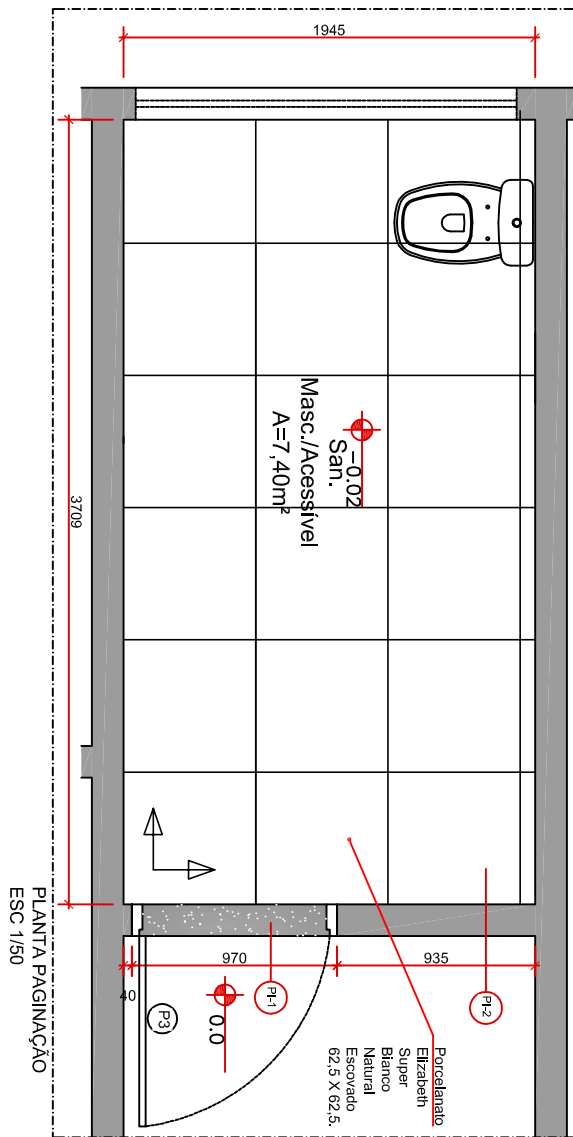


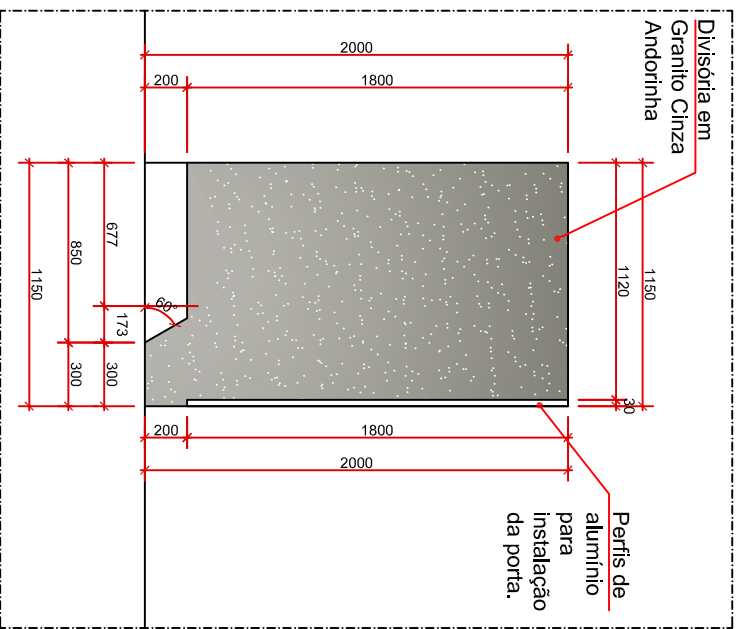


DETALHE DIVISÓRIA
ESC 1/25

QUADRO DE ESPECIFICAÇÕES SANITÁRIOS

ITEM	TIPO	MARCA	REFERÊNCIA / DESCRIÇÃO	QTD.

Obs: Manter quantidade, foi considerado prateado e reconos.

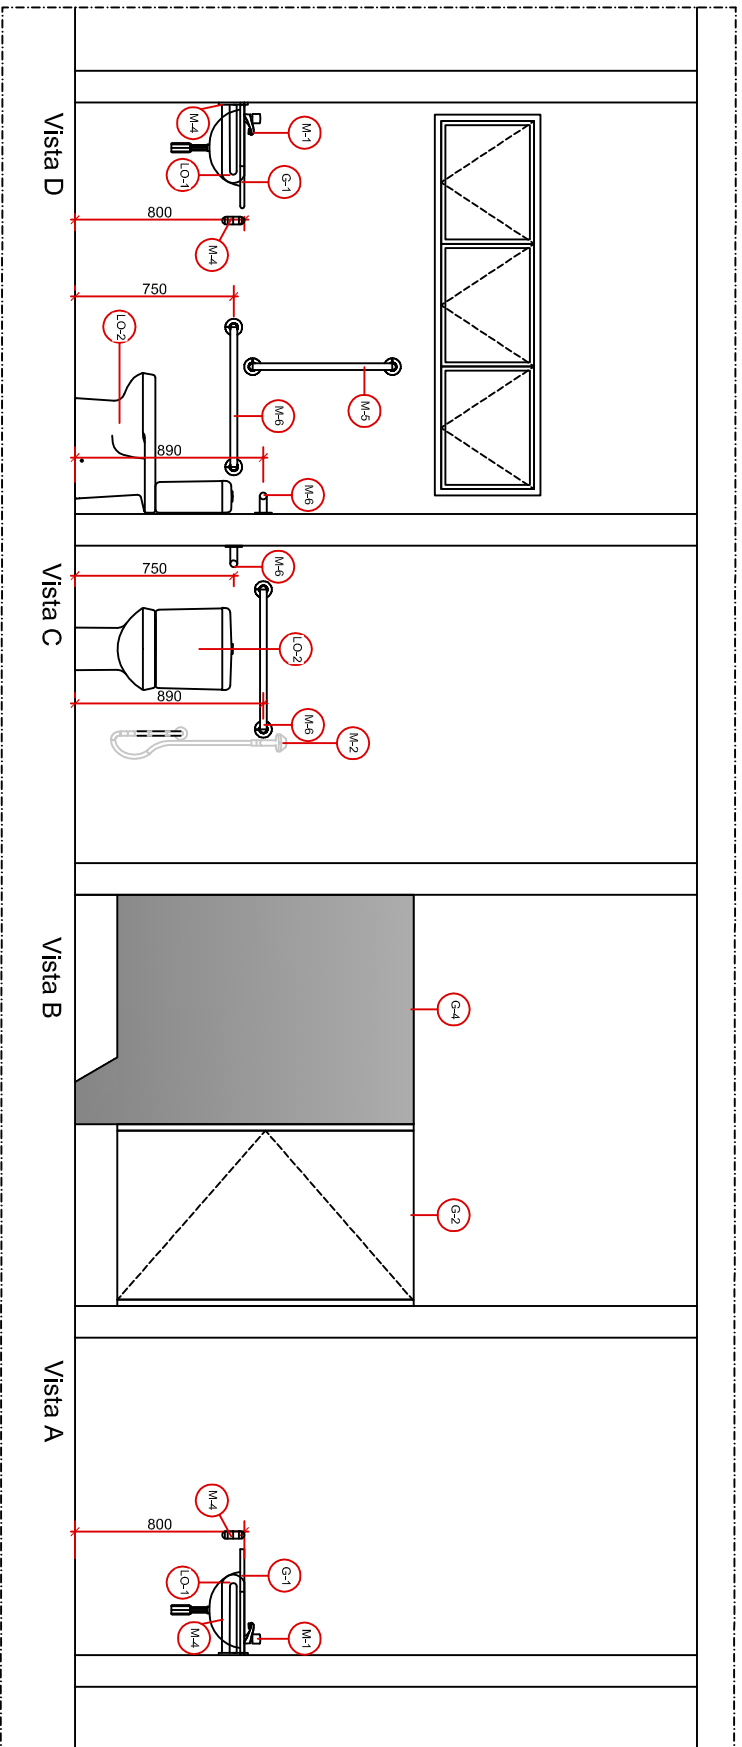

Observação:
• Contar medidas no local.
• Medidas em milímetros.