



DETALHES A

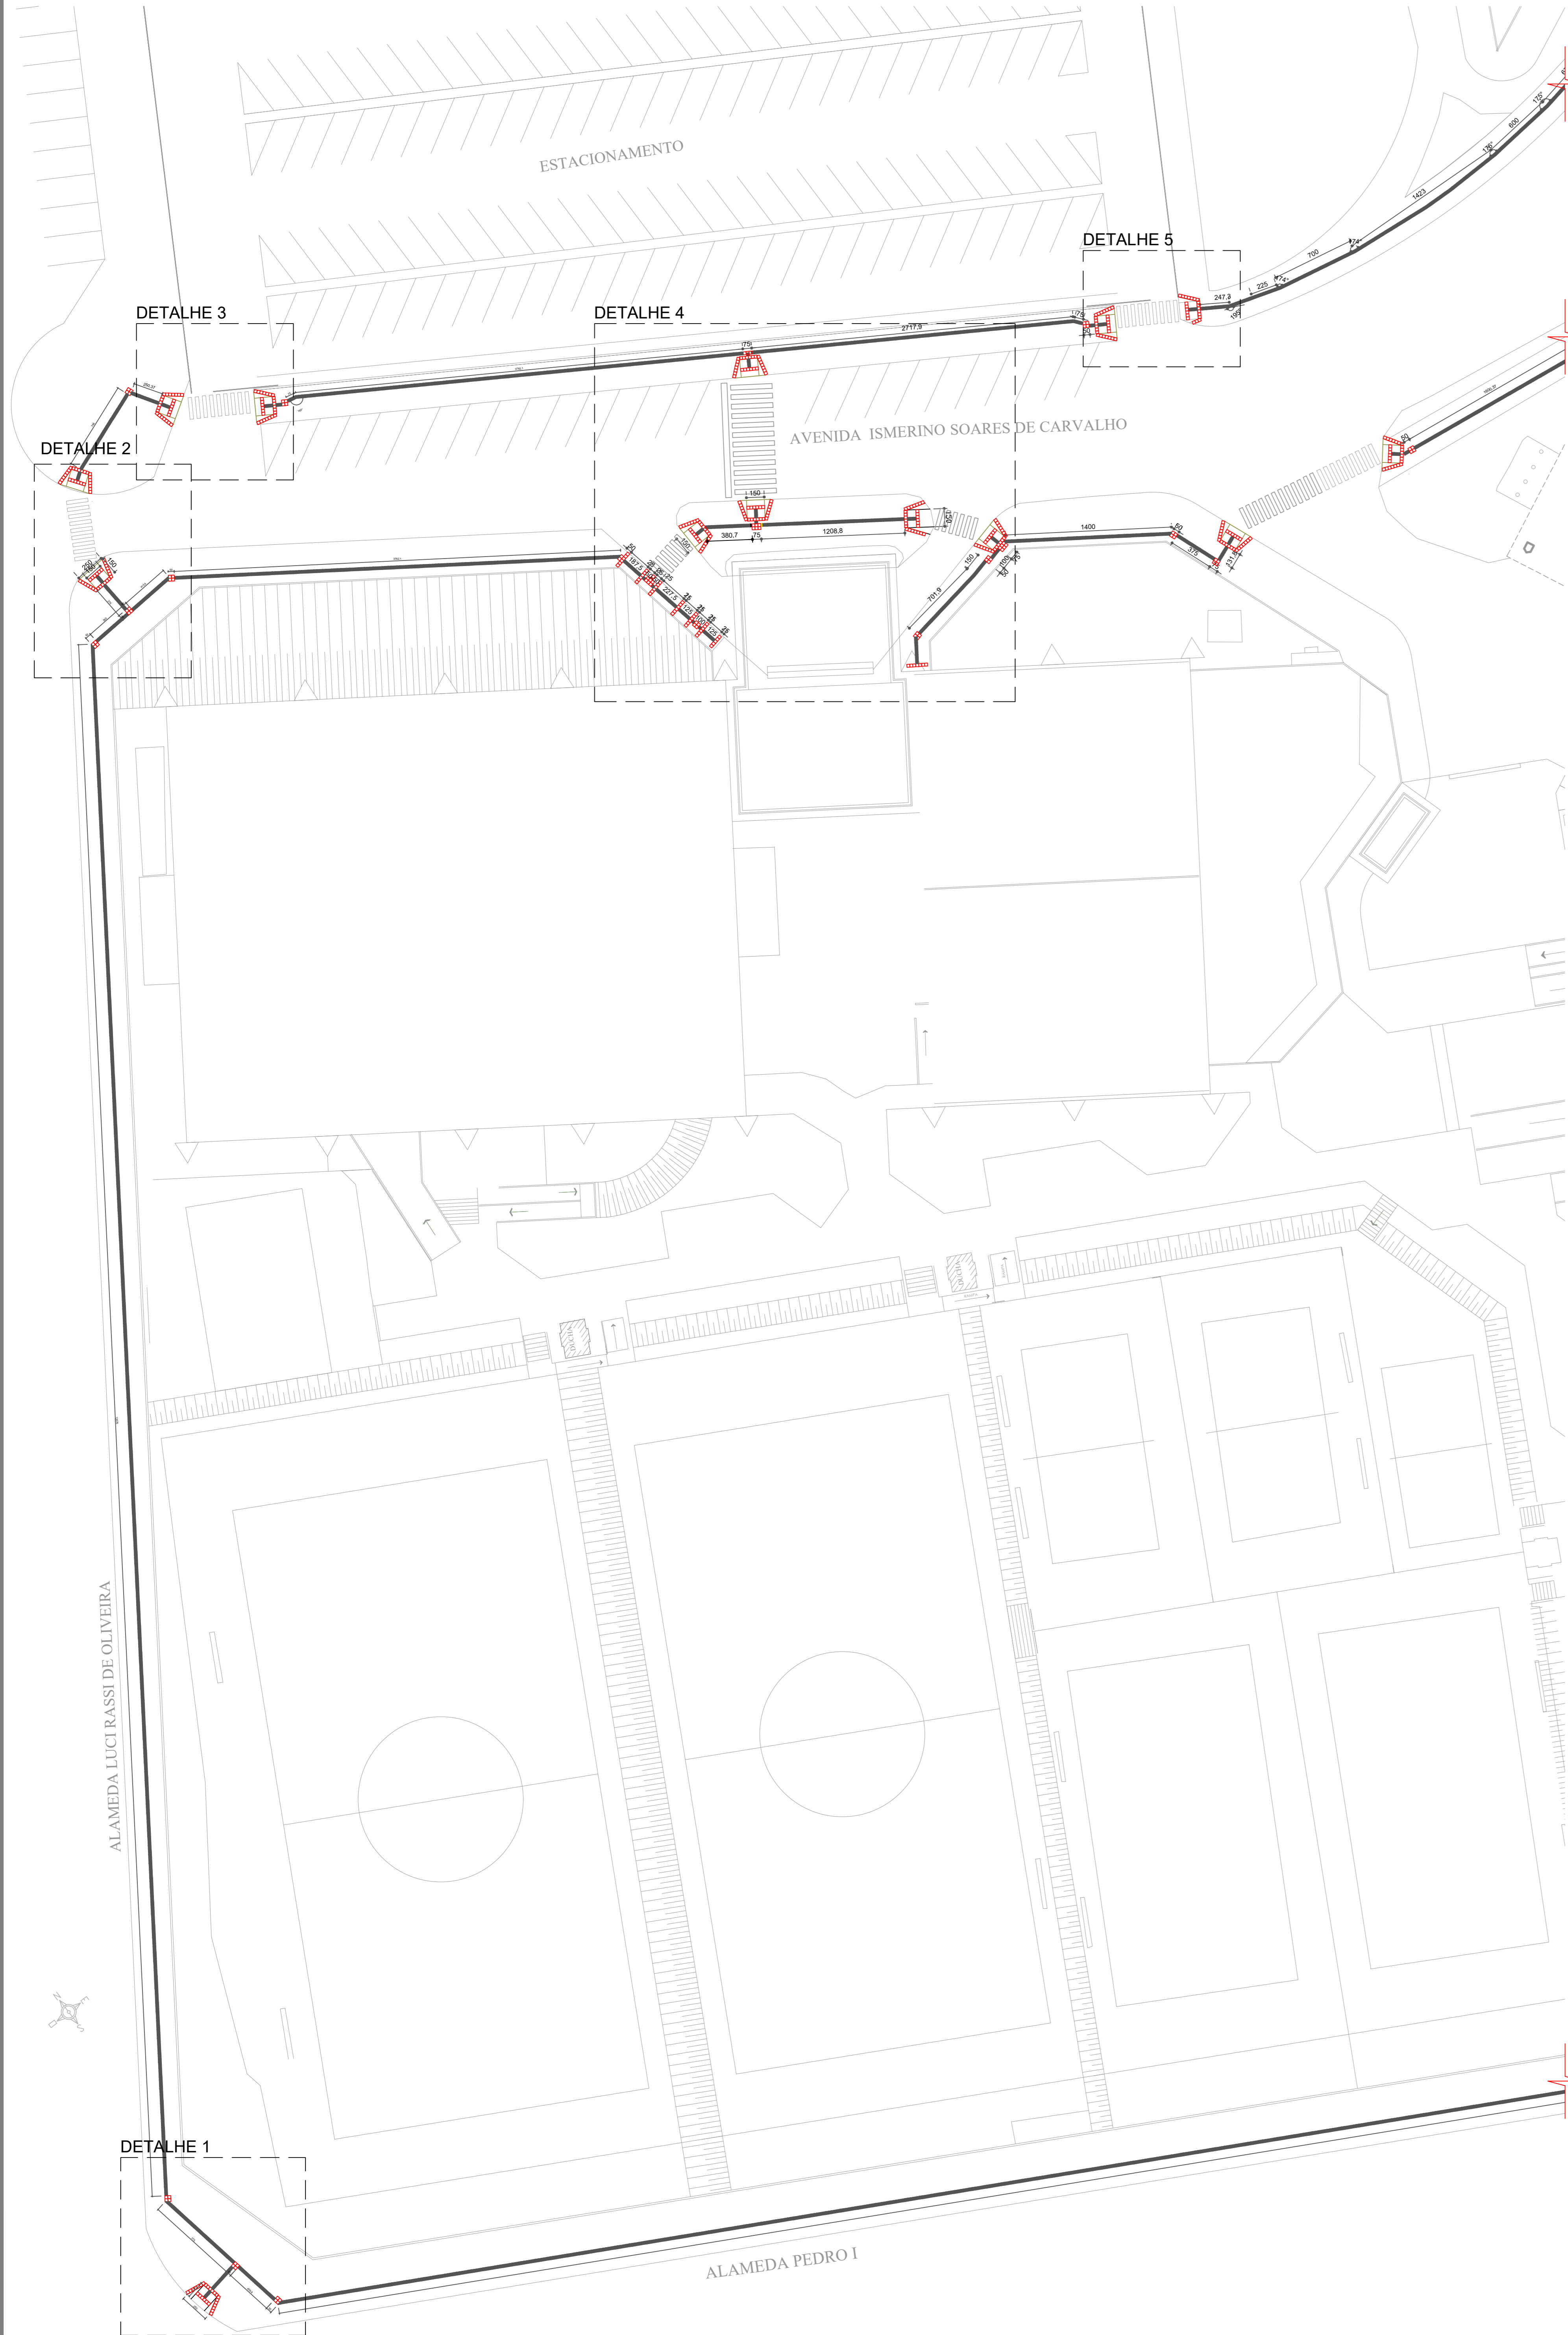


PLANTA TÉRREO DETALHES A- IMPLANTAÇÃO PISO TÁTIL ESCALA 1:250

DETALHES A

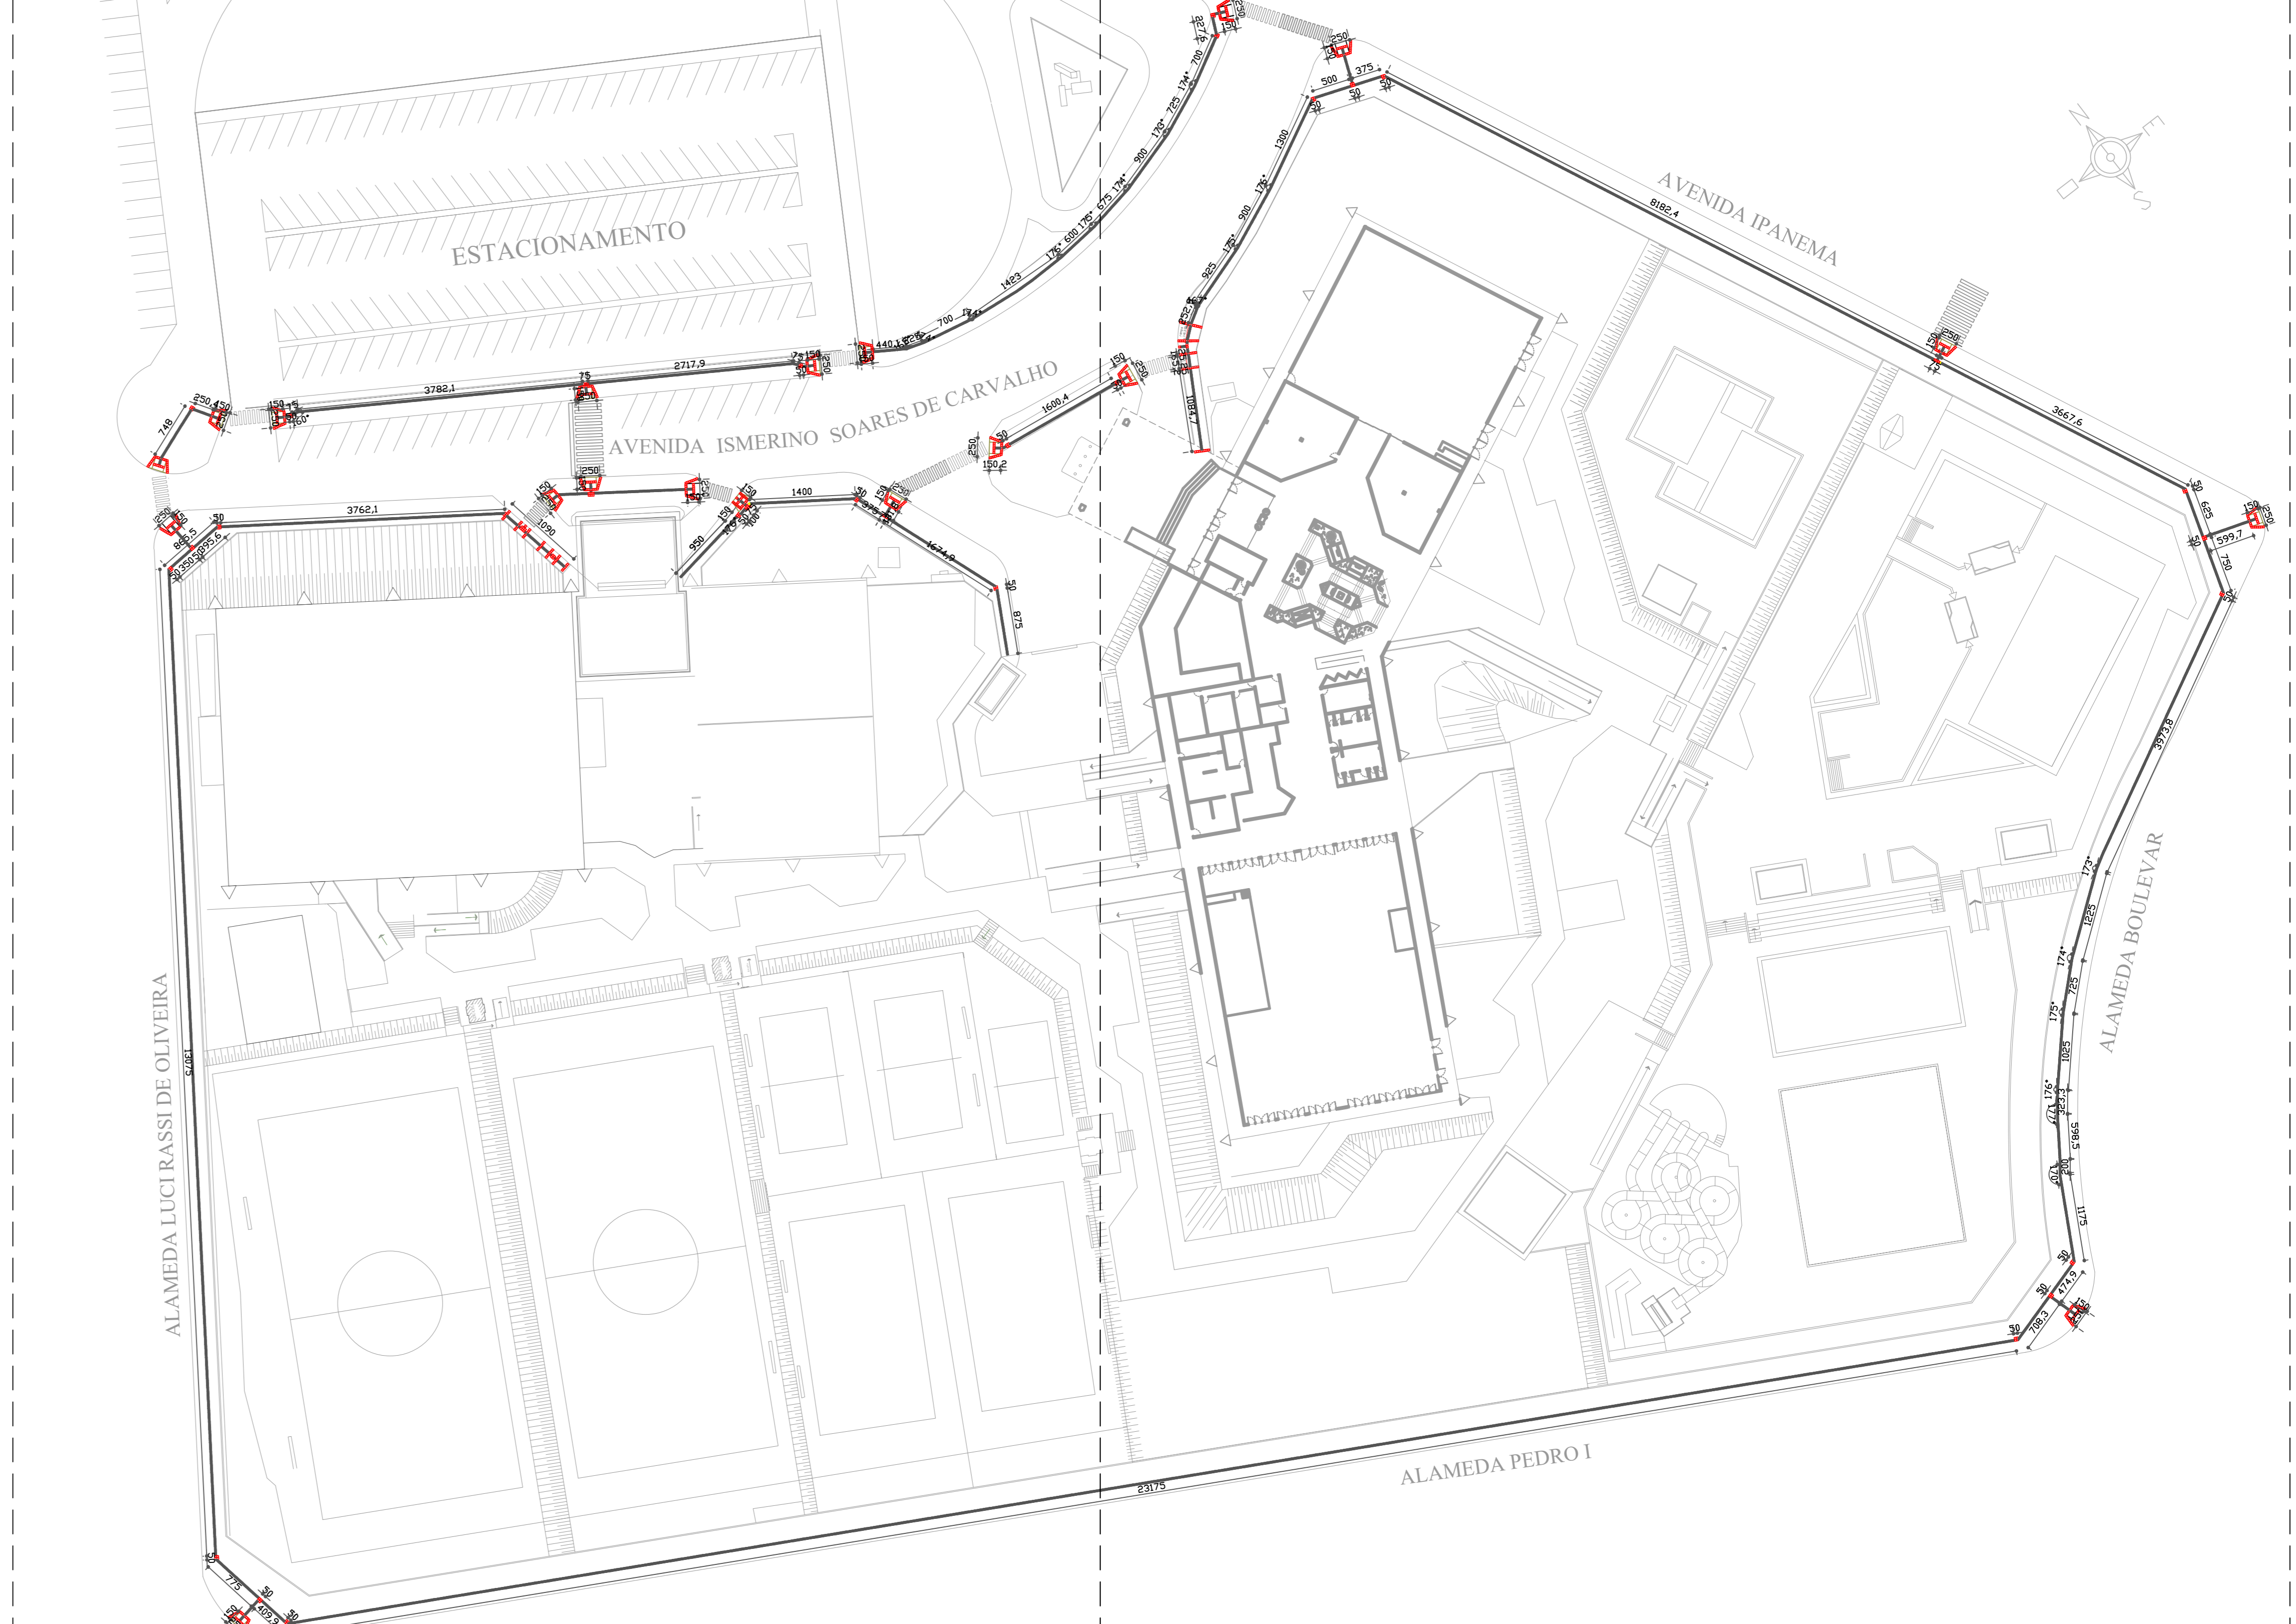

DETALHES B

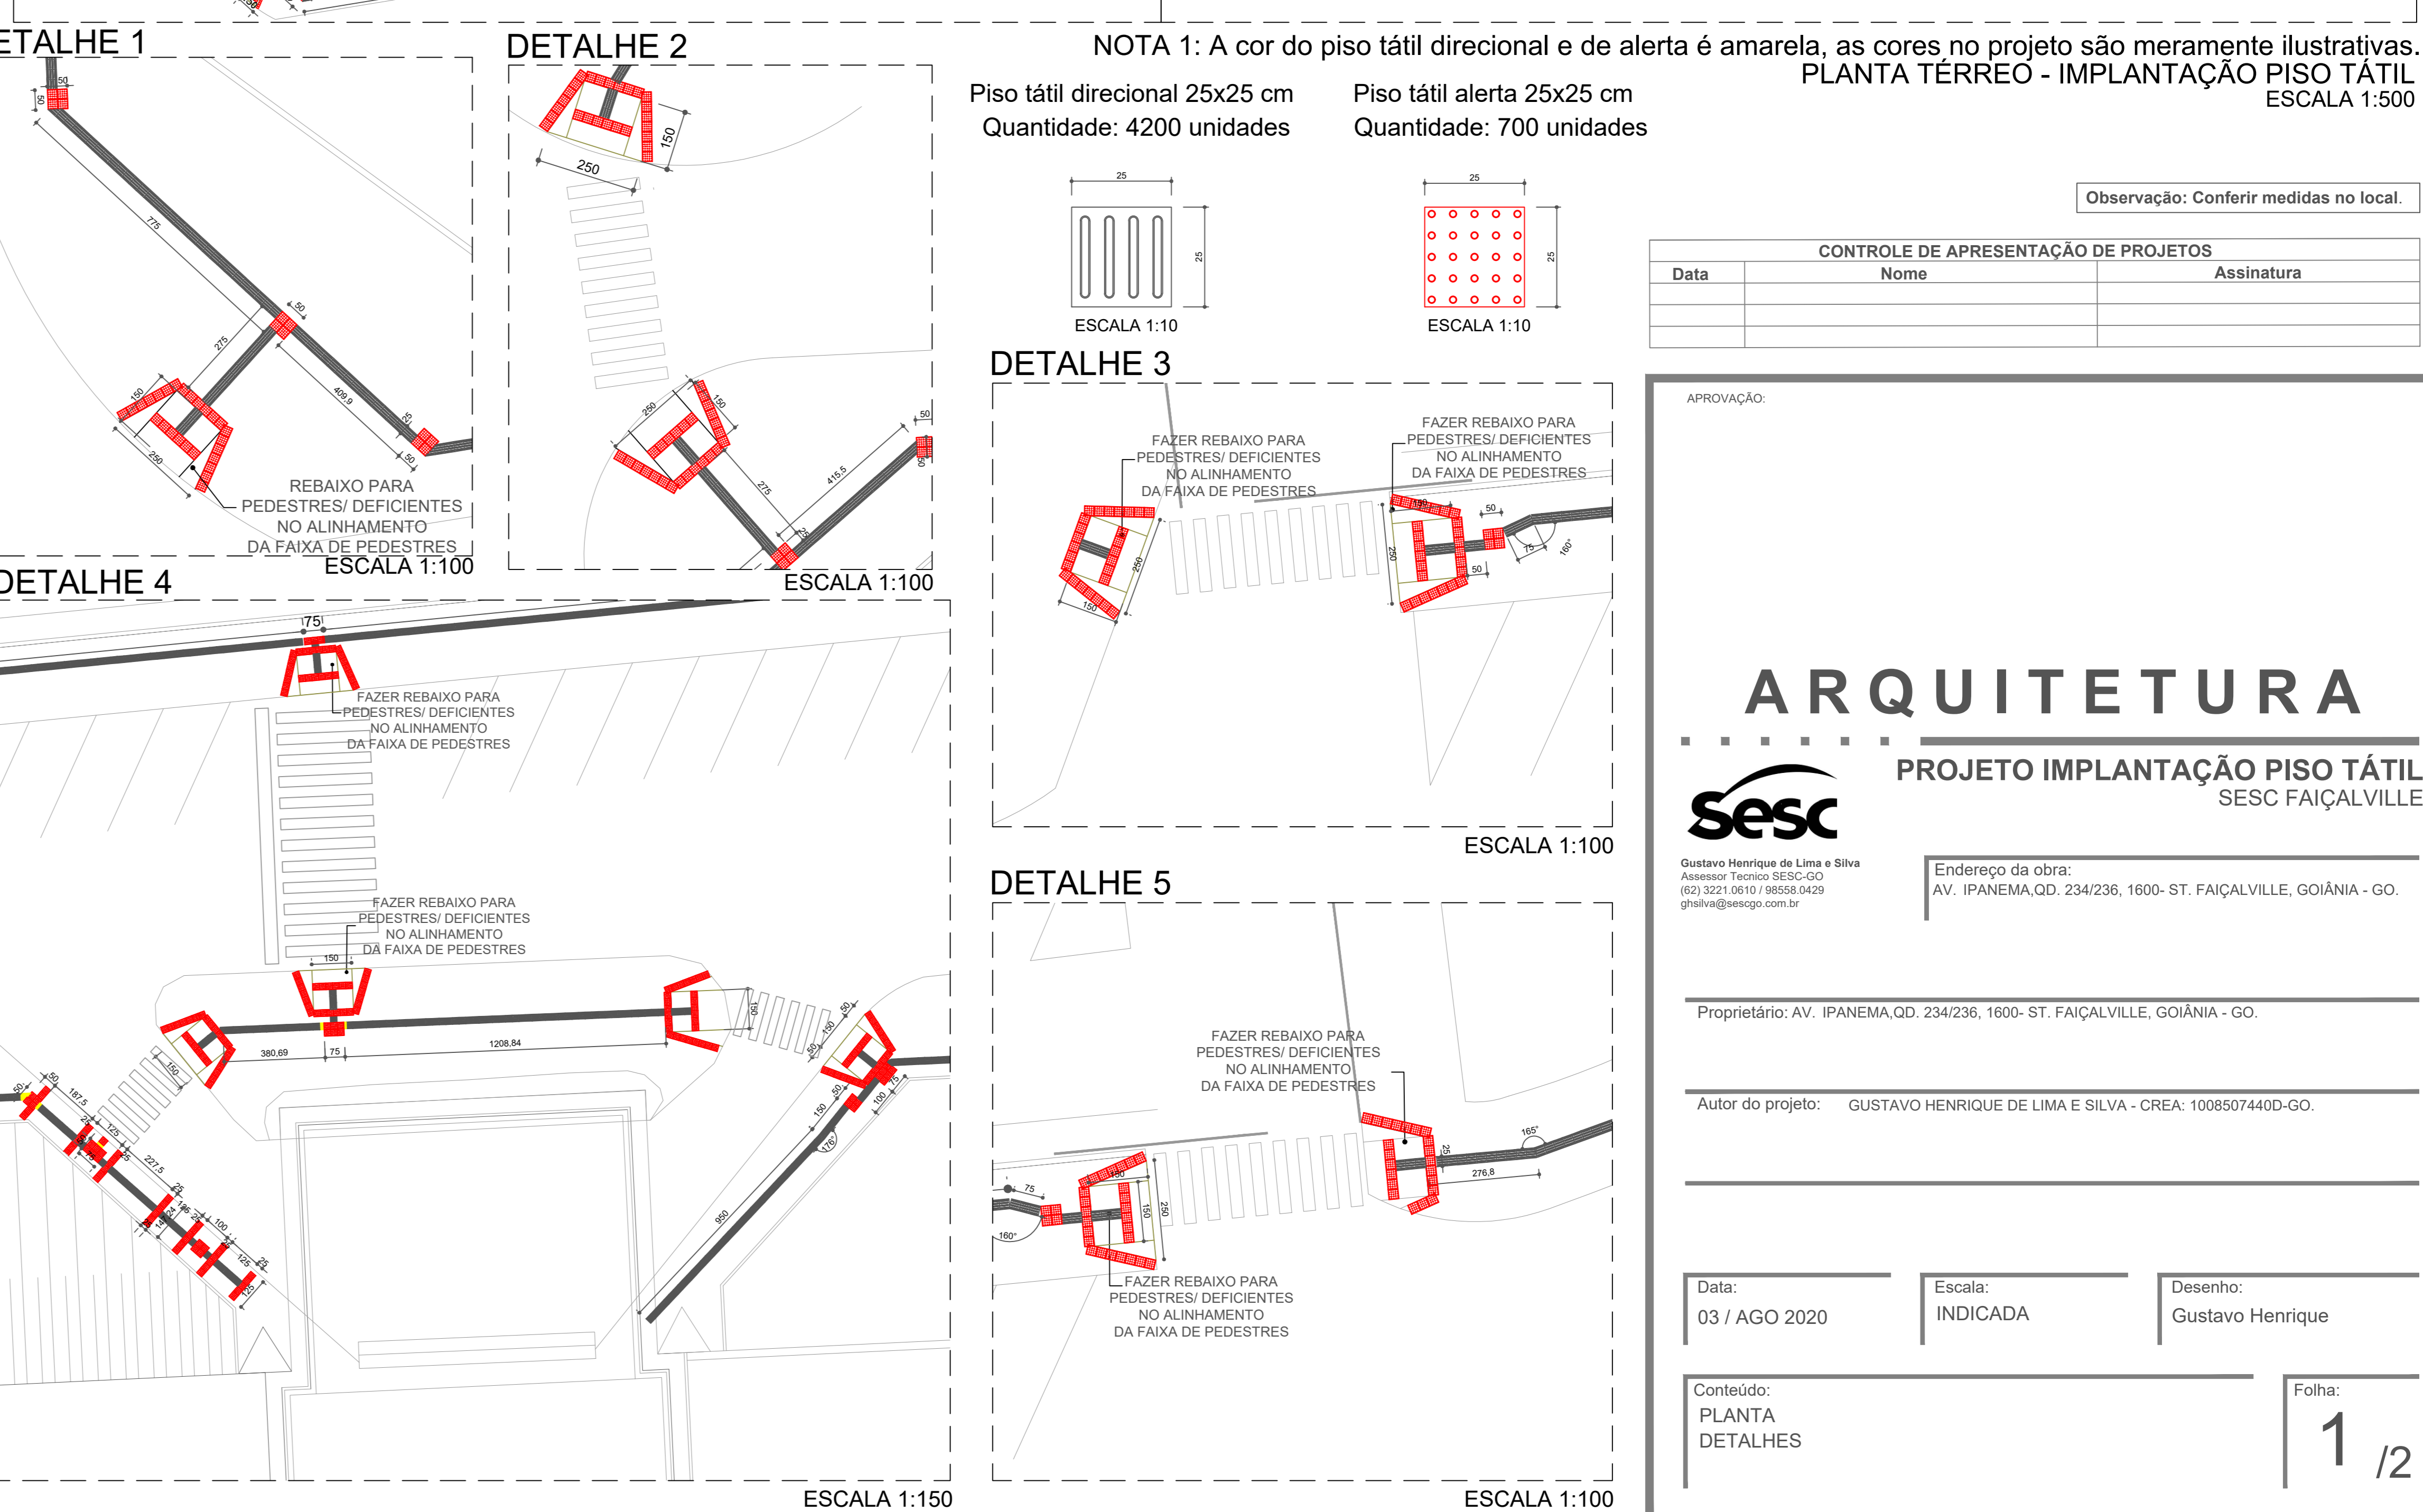

NOTA 1: A cor do piso tátil direcional e de alerta é amarela, as cores no projeto são meramente ilustrativas.
 Piso tátil direcional 25x25 cm Quantidade: 4200 unidades
 Piso tátil alerta 25x25 cm Quantidade: 700 unidades



Observação: Conferir medidas no local.

CONTROLE DE APRESENTAÇÃO DE PROJETOS		
Data	Nome	Assinatura

ARQUITETURA

PROJETO IMPLANTAÇÃO PISO TÁTIL
 SESC FAIÇALVILLE

Gustavo Henrique de Lima e Silva
 Arquiteto Têxtil SESC-GO
 (62) 3221.0510 / 98558.0429
 gth@arquiteto.com.br

Endereço da obra:
 AV. IPANEMA, QD. 234/236, 1600- ST. FAIÇALVILLE, GOIÂNIA - GO.

Proprietário: AV. IPANEMA, QD. 234/236, 1600- ST. FAIÇALVILLE, GOIÂNIA - GO.

Autor do projeto: GUSTAVO HENRIQUE DE LIMA E SILVA - CREA: 1008507440D-GO.

Data: 03 / AGO 2020
 Escala: INDICADA
 Desenho: Gustavo Henrique

Conteúdo: PLANTA DETALHES
 Folha: 1 / 2