


1 PLANTA DE SITUAÇÃO
1 : 1000

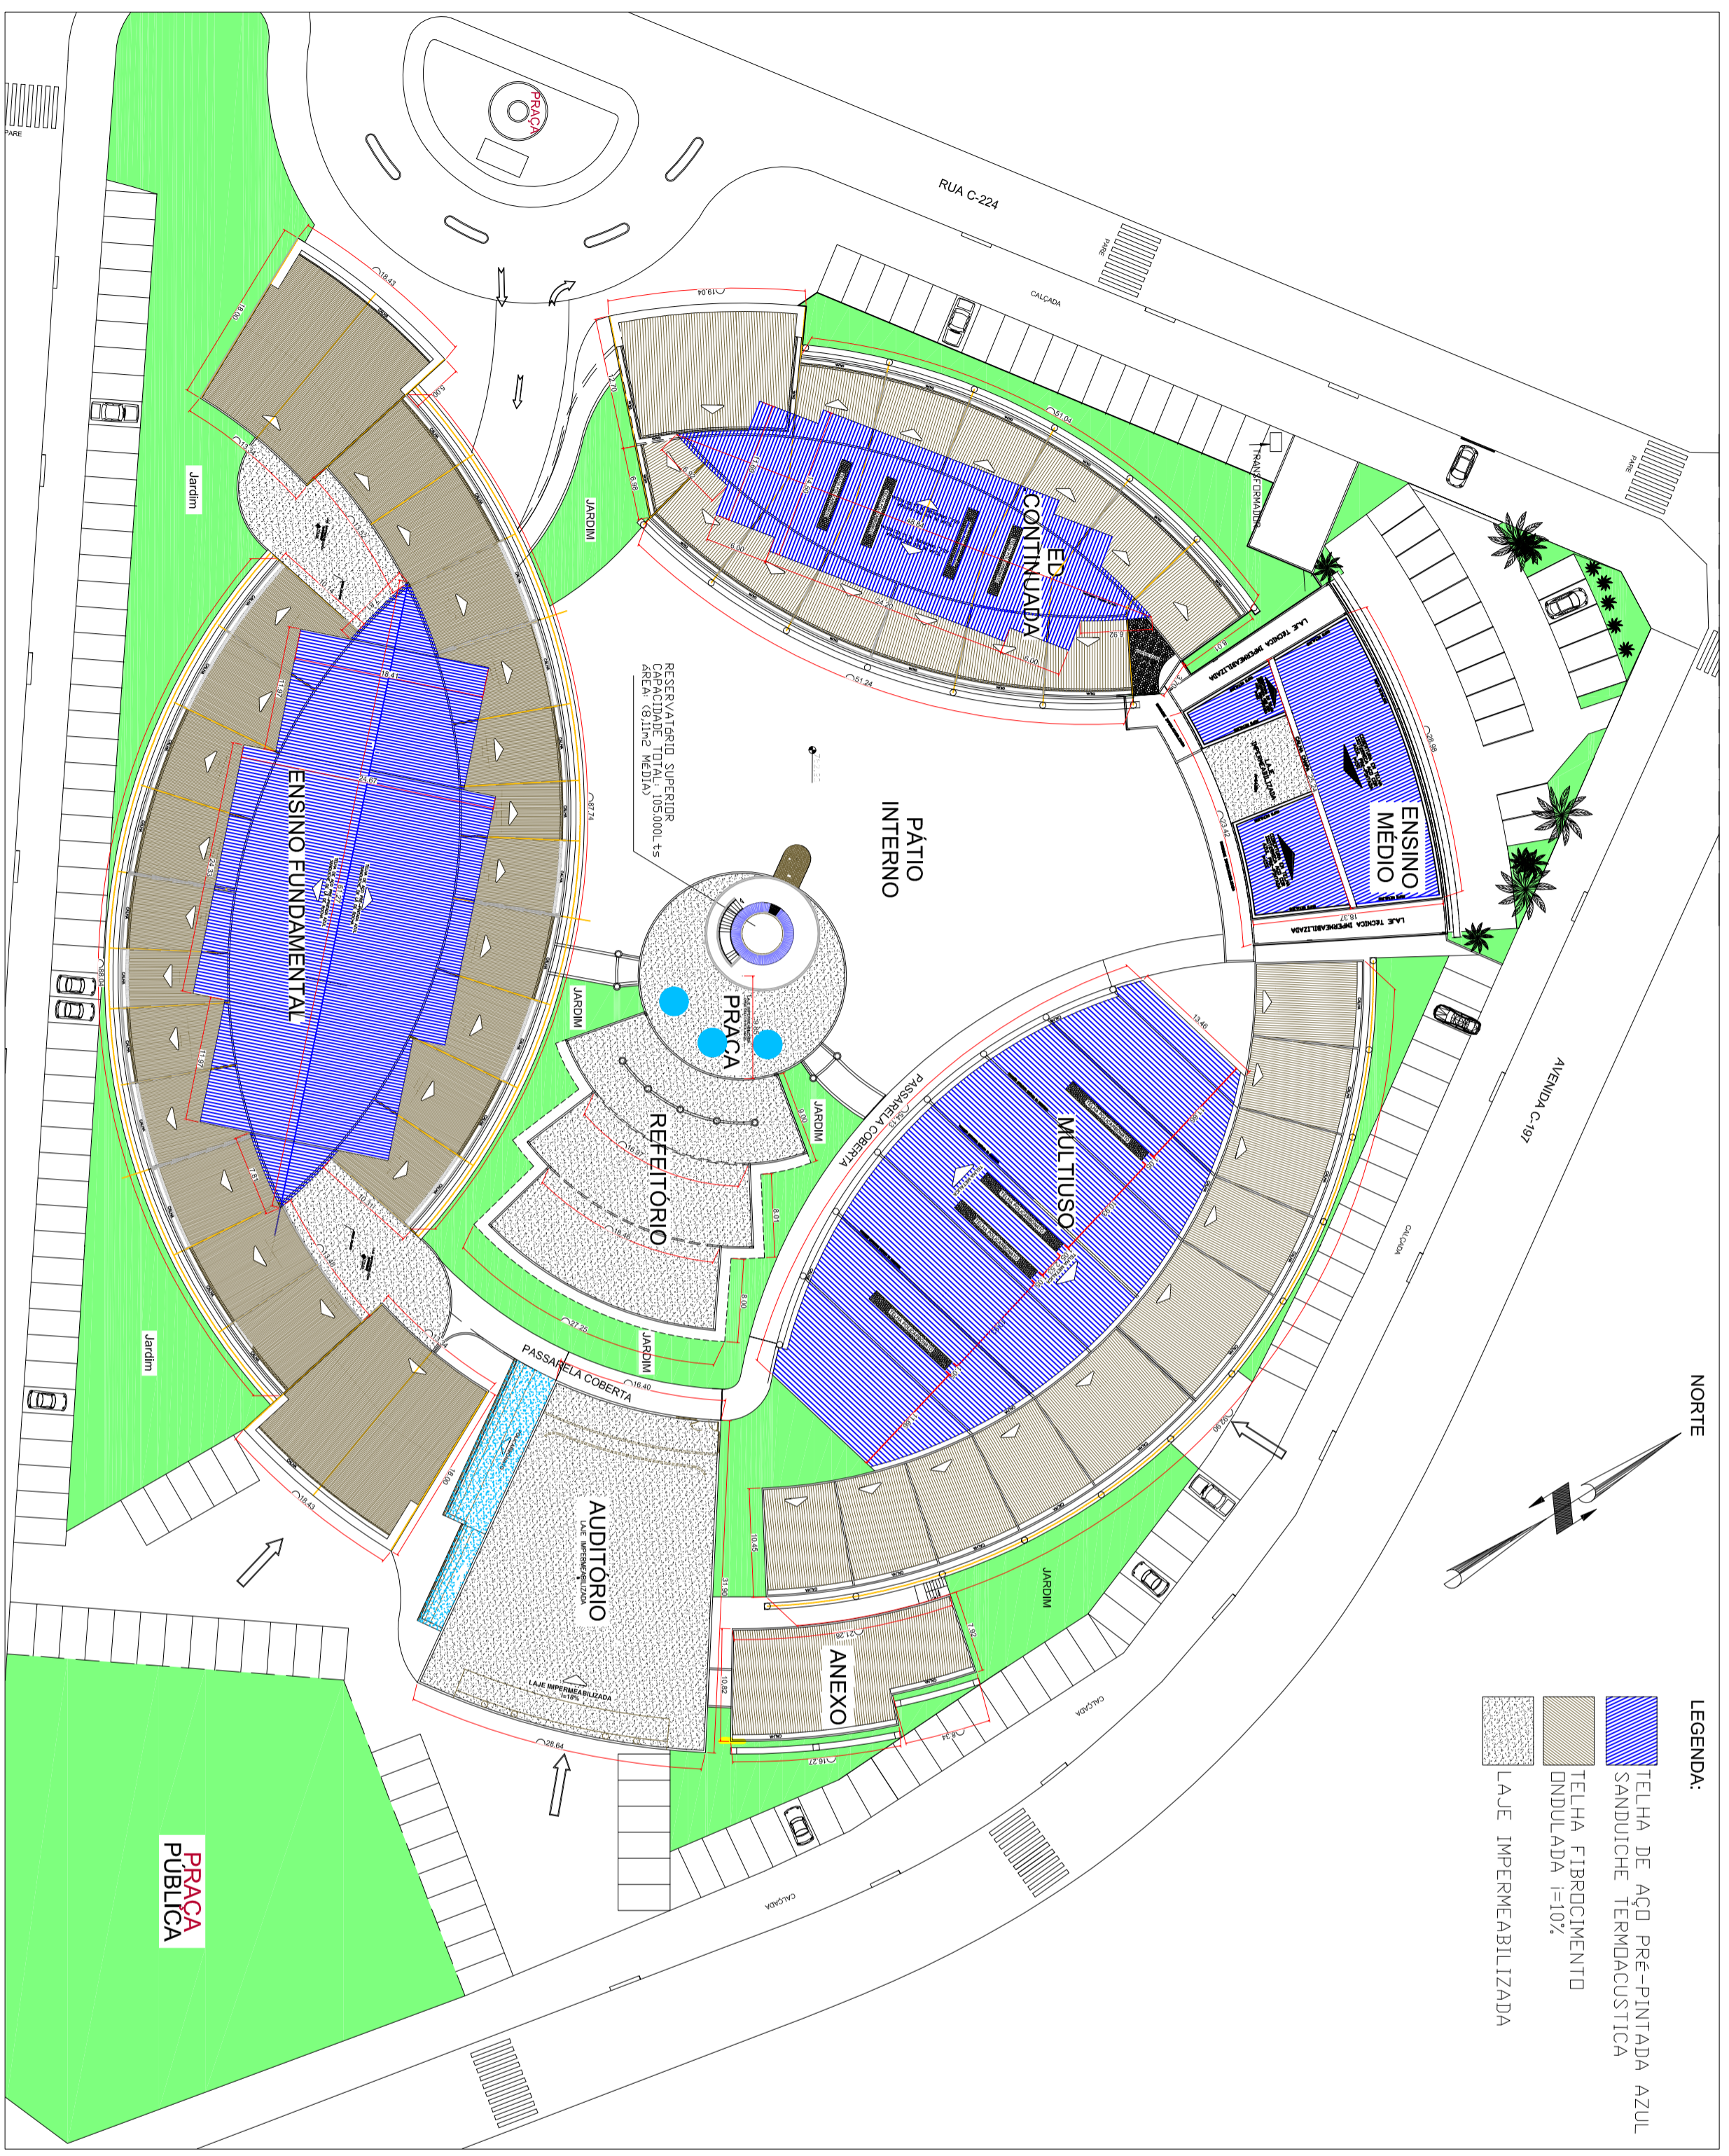


LEGENDA:

- TELHA DE AÇO PRÉ-PINTADA AZUL
- SANDUICHE TERMOACUSTICA
- LAJE IMPERMEABILIZADA



4 QUADRO DE ÁREAS
1 : 1

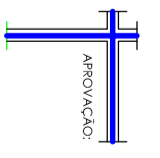

SESC CIDADANIA - EXECUTIVO
SESC CIDADANIA

PROPRIETÁRIO: SERVIÇO SOCIAL DO COMÉRCIO - COSIAS

Sesc

PROPOSTA DE PROJETO ARQUITETÔNICO









2 IMPLANTAÇÃO GERAL
1 : 300