


PLANTA DE SITUAÇÃO
ESC.: 1/1250

PLANTA DE LEVANTAMENTO

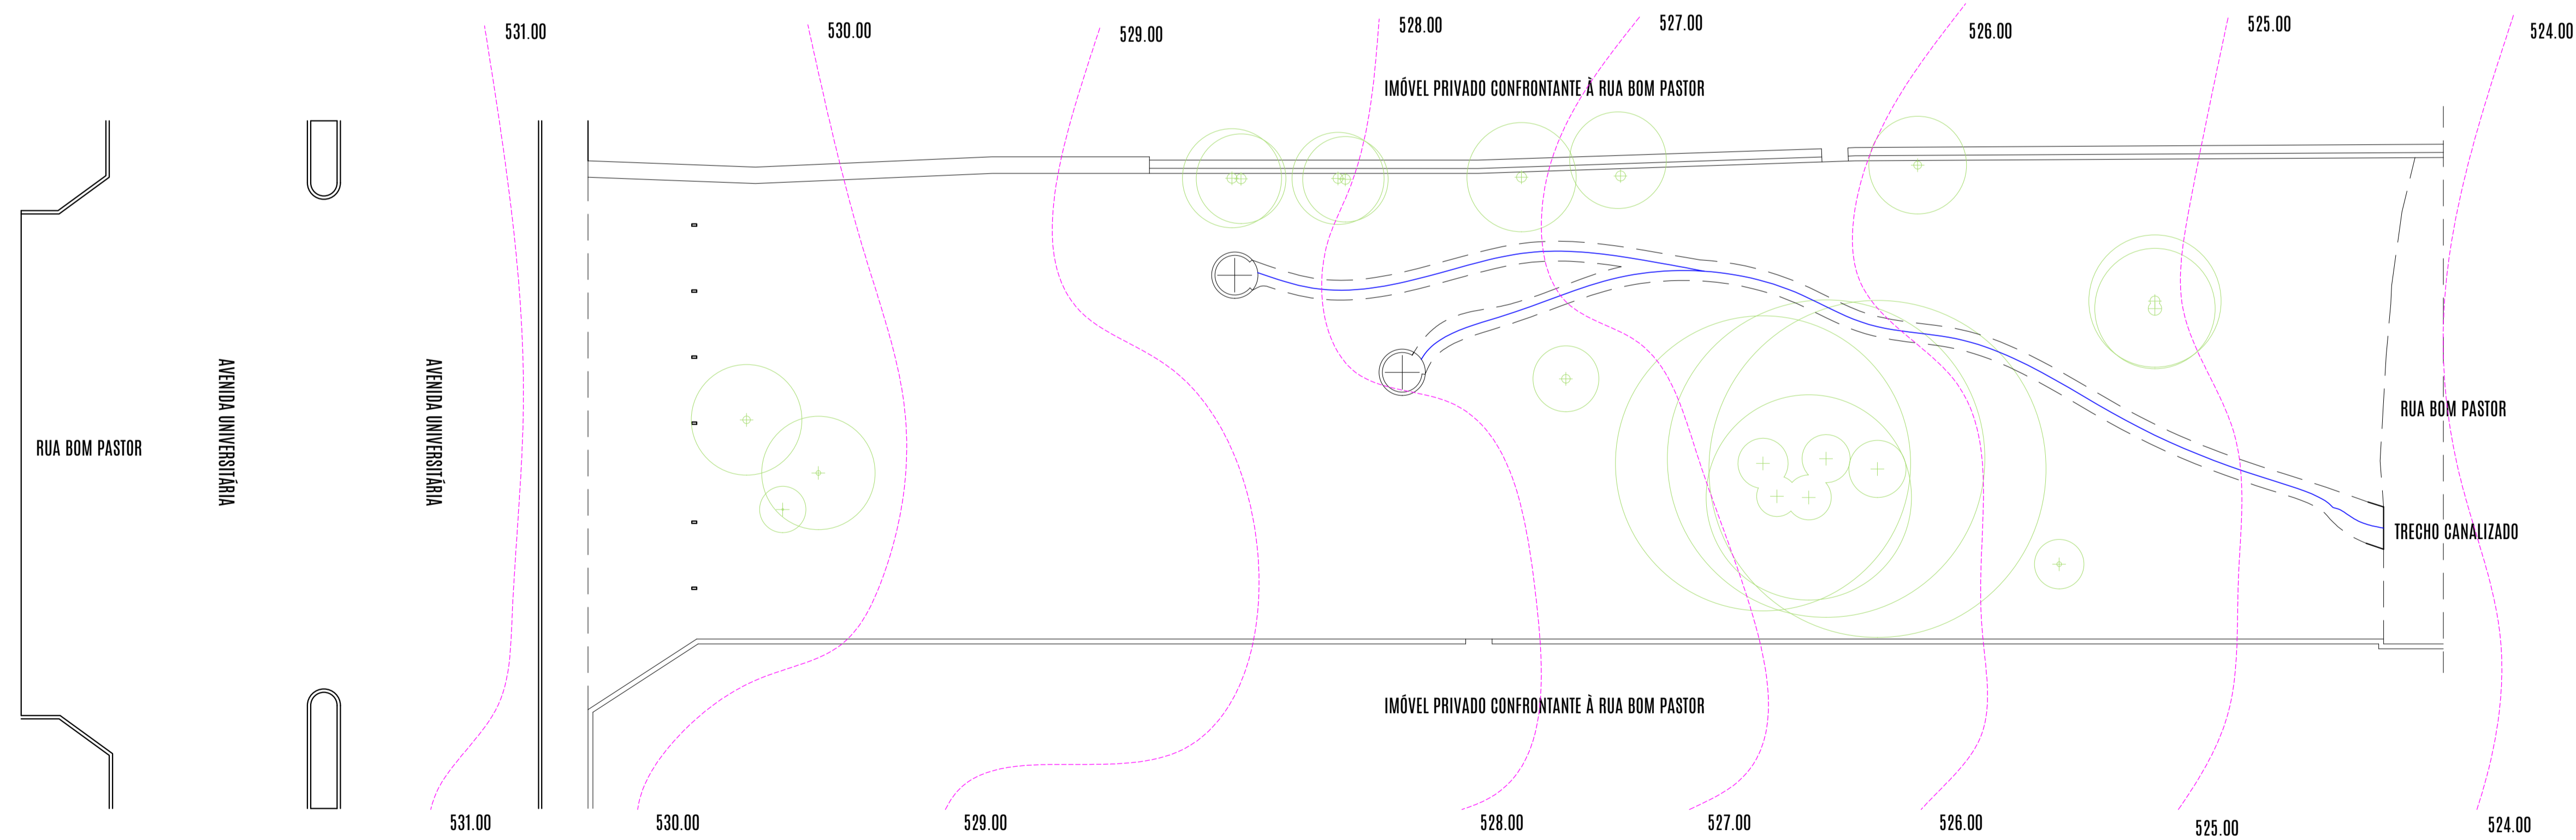

- LEGENDA**
- POSTES CONVENCIONAIS DE ILUMINAÇÃO COM INSTALAÇÃO ELÉTRICA SUBTERRÂNEA
 - BANCOS DE MODELOS CONVENCIONAIS PARA ÁREAS URBANAS EM MADEIRA E AÇO

- ÁREA DE REFLORESTAMENTO
- ÁREA DE ARBUSTOS E HERBÁCEAS

- LIXEIRAS MODELO CG-21
- PONTOS DE AFLORAMENTO DE ÁGUA

- PAVIMENTAÇÃO EM CONCREGRAMA SEMI-PERMEÁVEL
- ARBORIZAÇÃO PRÉ-EXISTENTE

AUTOR (A) DO PROJETO:		Lucas Clementino dos Santos	
		ARQUITETO E URBANISTA	
		CPF: 067.373.001-89	
		CAIU/GO N°A179152-4	
PROJETO: RECUPERAÇÃO E REVITALIZAÇÃO DA NASCENTE DO CÓRREGO CHAPÉU DE PADRE			
ENDEREÇO: RUA BOM PASTOR, CENTRO, CIDADE DE GOIÁS			
PROPRIETÁRIO: PREFEITURA MUNICIPAL DE GOIÁS			
CONTEÚDO	ÁREAS	%	ESCALA:
ÁREA DO TERRENO	280 m ²	100%	1/100
ÁREA PERMEÁVEL	148,45 m ²	53,02%	
DESENHO: LUCAS CLEMENTINO DOS SANTOS	NOVEMBRO/2021		ORIENTAÇÃO:
			PRANCHA: 1/2