

CORTE AA
Escala 1:100

8	2	TORREIRA PARA MANUTENÇÃO COM BICO PARA JARDIM - (POR CONTA DO CLIENTE) Ø 3/4" - METAL, INSTALADO A 50cm DO PISO
7	2	PONTO DE FORÇA PARA MANUTENÇÃO - (POR CONTA DO CLIENTE) TORNEIRA MONOFÁSICA - 220V/1F, INSTALADO A 50cm DO PISO
6	24	CALÇO DE BORRACHA NEOPRENE PARA O CLIMATIZADOR DE AR ESPESURA: 20 mm
5	6	PONTO DE ÁGUA PARA O CLIMATIZADOR DE AR - (POR CONTA DO CLIENTE) VALVULA ESFERA Ø 3/4" - PVC, INSTALADO A 50cm DO PISO
4	6	PONTO DE FORÇA PARA O CLIMATIZADOR DE AR - (POR CONTA DO CLIENTE) POTENCIA = 1155 W - 220V/1F/60HZ
3	6	COMANDO REMOTO COM FIO PARA O CLIMATIZADOR DE AR - ECOBRISA VAZÃO DE AR: 20.000 M3/H
2	6	GRELHA DE INSUFLETAMENTO PARA O CLIMATIZADOR DE AR - ECOBRISA VAZÃO DE AR: 20.000 M3/H
1	6	CLIMATIZADOR DE AR 7/ INSTALAÇÃO NA PAREDE, C/ INVERSOR DE FREQUÊNCIA - ECOBRISA MOD: EBV-20, C/ Q.E. E COMANDO REMOTO COM FIO, VAZÃO DE AR: 20.000 M3/H


ITEM	QTD.	DISCRIMINAÇÃO
------	------	---------------

NOTAS:
1- MEDIDAS EM CENTÍMETROS, SALVO INDICAÇÃO CONTRÁRIA;
2- CONFERIR MEDIDAS IN-LOCO ANTES DA EXECUÇÃO DA OBRA;
3- DEVERÁ SER PREVISTO, TAMBÉM, A EXECUÇÃO DA INFRAESTRUTURA PARA INSTALAÇÃO DOS EQUIPAMENTOS, COMO: PONTO DE FORÇA, PONTO DE ALIMENTAÇÃO DE ÁGUA E PONTO DE DRENHO (MANUTENÇÃO/OPERAÇÃO).


0	21/07	PROJETO INICIAL
REV.	DATA	VISTO
		DISCRIMINAÇÃO

APROVAÇÃO:


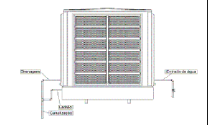


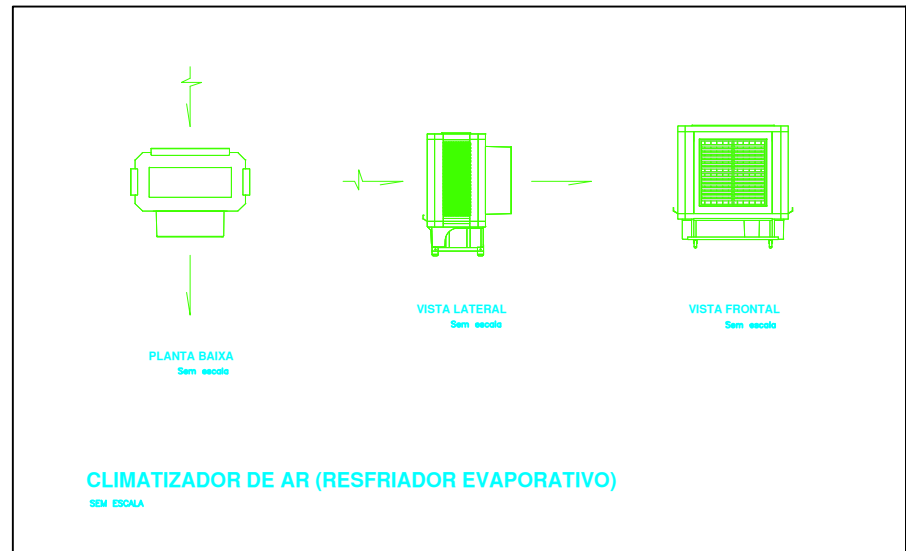

SERVIÇO SOCIAL DO COMÉRCIO
Administração Regional em Goiás
MODIFICAÇÃO COM ACRÉSCIMO
CENTRO EDUCACIONAL SESC CIDADANIA
CLIMATIZAÇÃO

PROPRIETÁRIO: SESC - SERVIÇO SOCIAL DO COMÉRCIO
AUTOR DO PROJETO: Eng. Mec. Juarez Rodrigues de Sousa
CREA: 228477/D-00

ENGENHEIRO:	AV. C-187, ESQ. RUA C-224, ESQ. RUA C-222, CD. 498, LITS. 1/21 E CD. 499, LITS. 1/2 E 9/17, JARDIM AMÉRICA, GOIÂNIA - GOIÁS
ÁREA TERRENO:	16.808,80m ²
ÁREA CONSTRUÇÃO:	18.387,18m ²
N. DE PAVIMENTOS:	02
DESENHADO:	JUAZEU RODRIGUES
DATA:	JULHO/2022
ESCALA:	INDICADA
CONTEÚDO:	QUADRO DE ÁREAS
CORTE E DETALHES	ÁREA APROVADA- 17.841,73m ² ÁREA A CONSTRUIR- 545,45m ² ÁREA TOTAL - 18.387,18m ²
	FOLHA: 2/2

PRAÇA DE ALIMENTAÇÃO